


# Kläranlage Ebingen

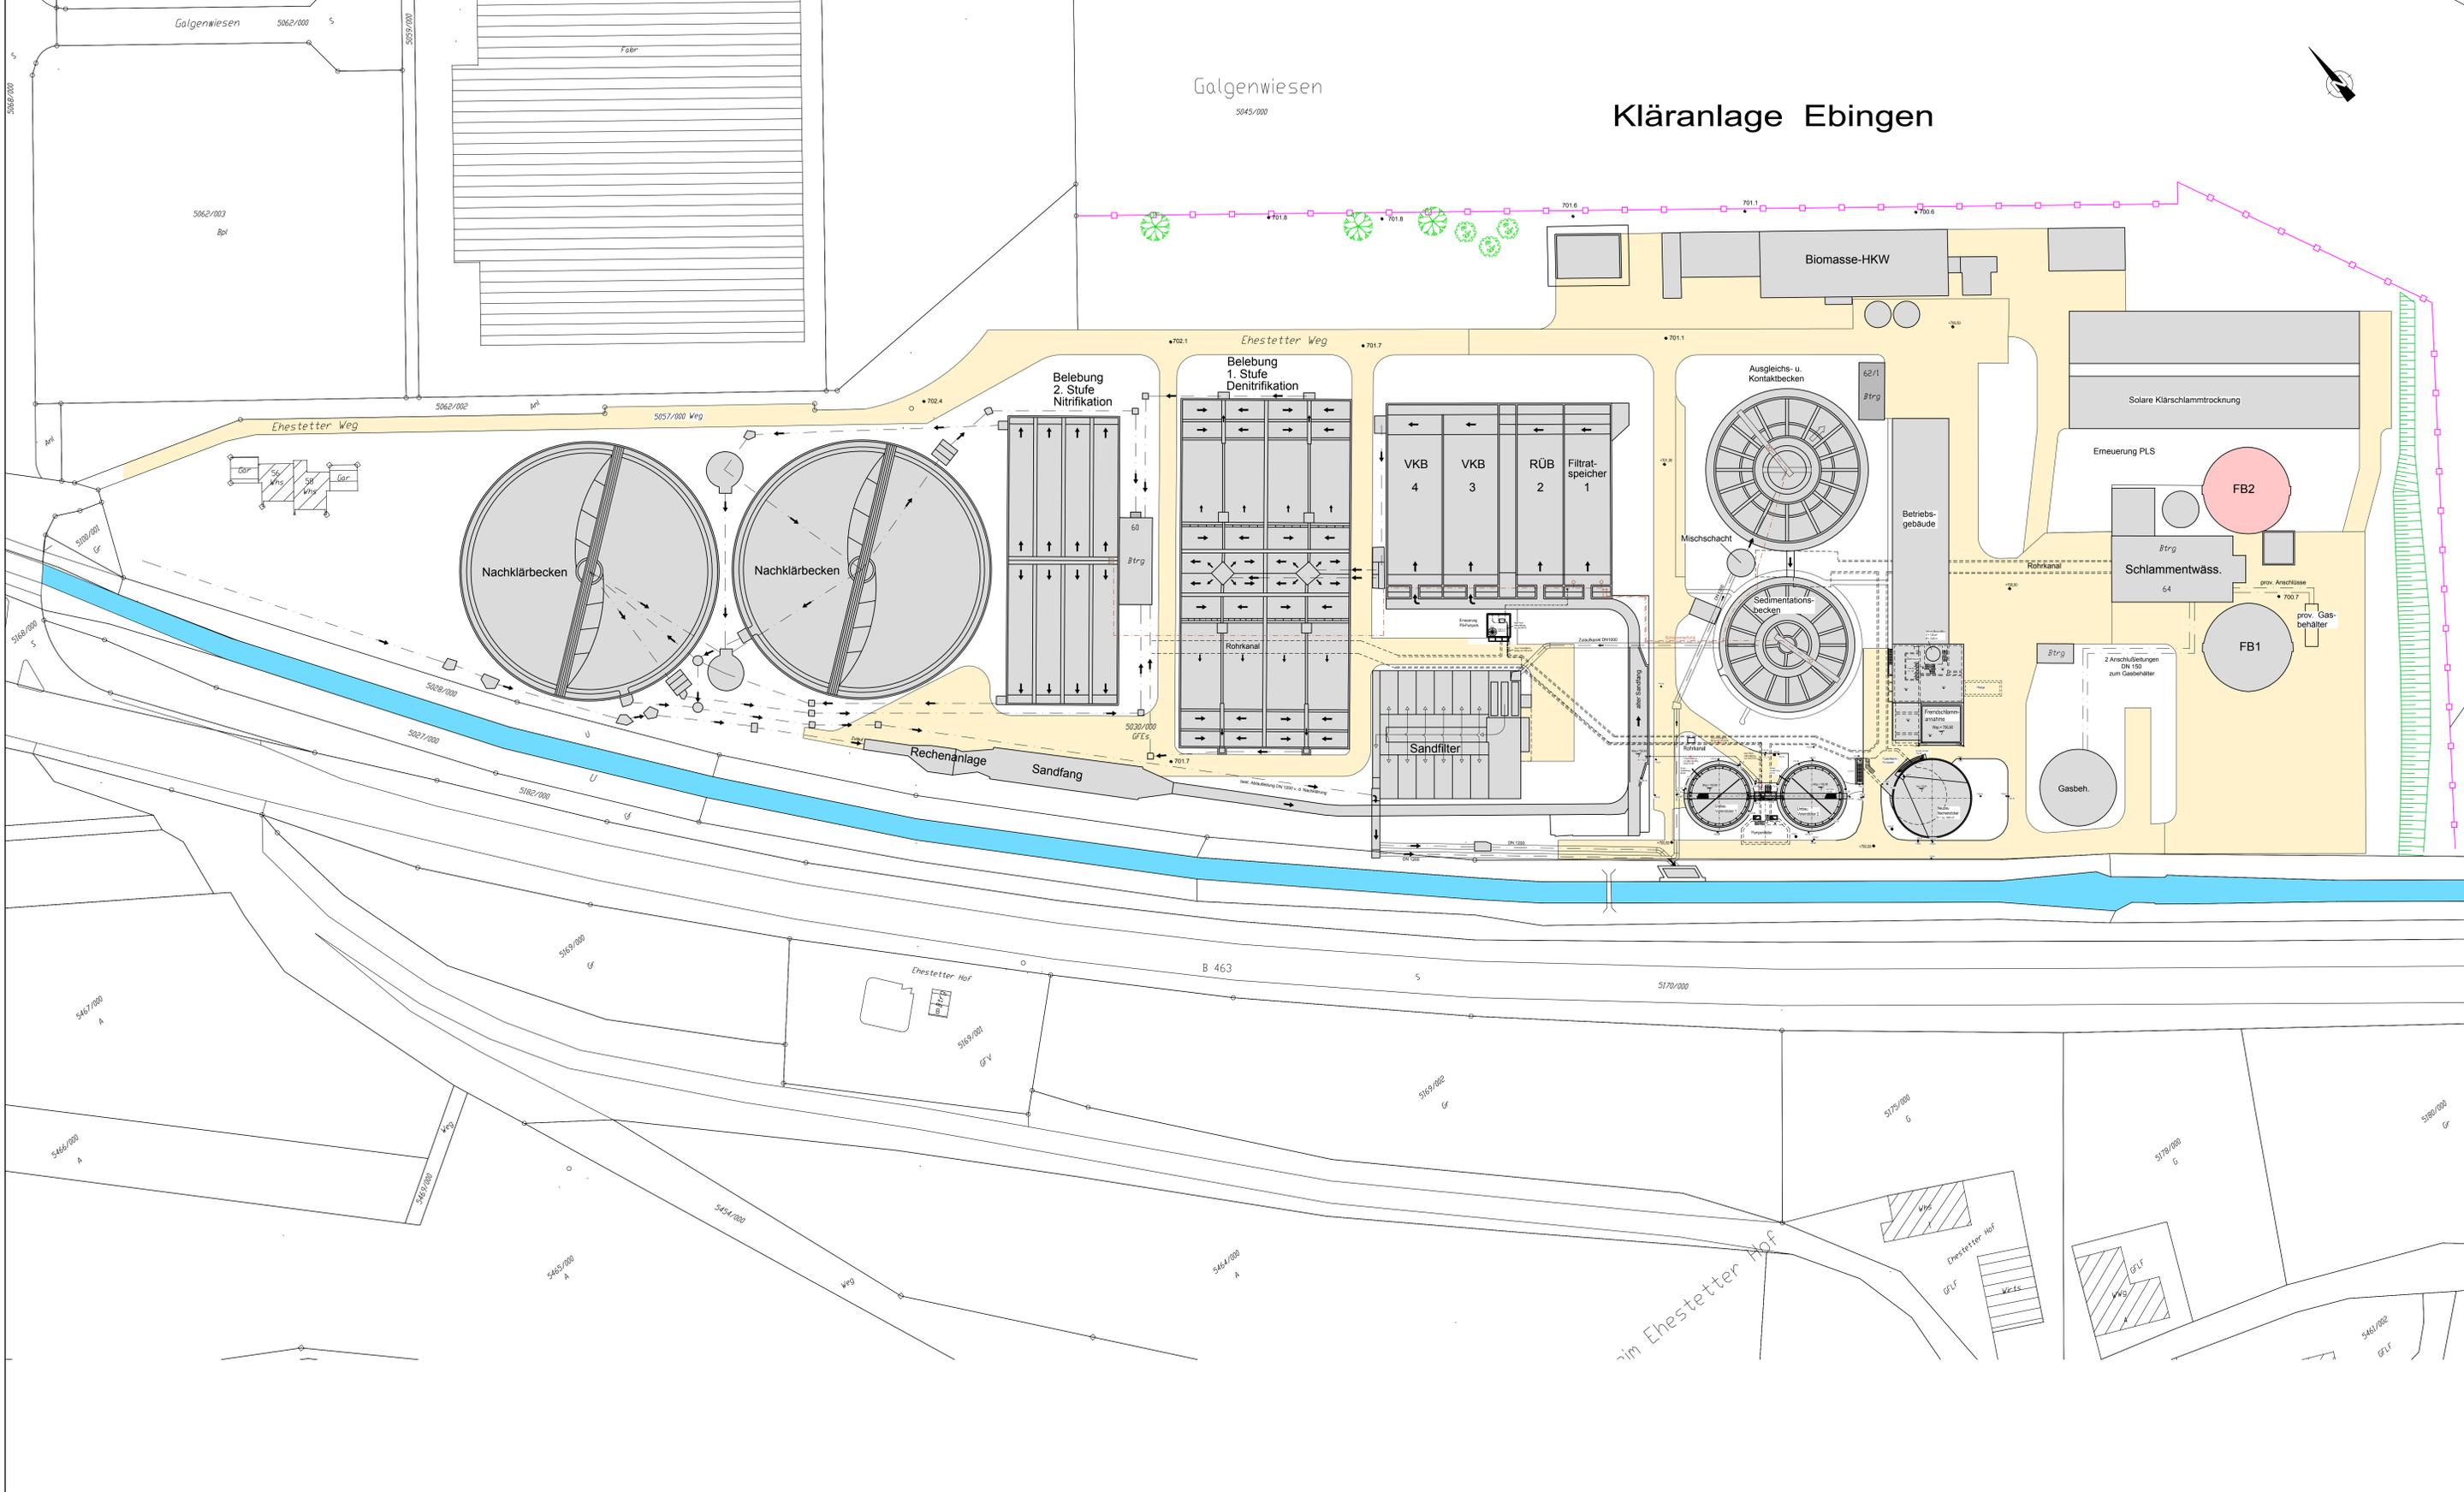

- Asphalt
- Bestand
- Planung

Objekt: <b>Kläranlage Ebingen der Stadt Albstadt Erneuerung Faulbehälter 2</b>		
Plan: <b>Lageplan</b>		Ausführung
Datum: September 2018	geplant: Baumgart	Maßstab: 1 : 500
geprüft und freigegeben: Heider	Auftrag-Nr.: 445-V	Zeichnung-Nr.: 1445-V-610