



Datum: 03.12.2019 14:41:05

Albstadt - Arbeitsplatz Seiffert

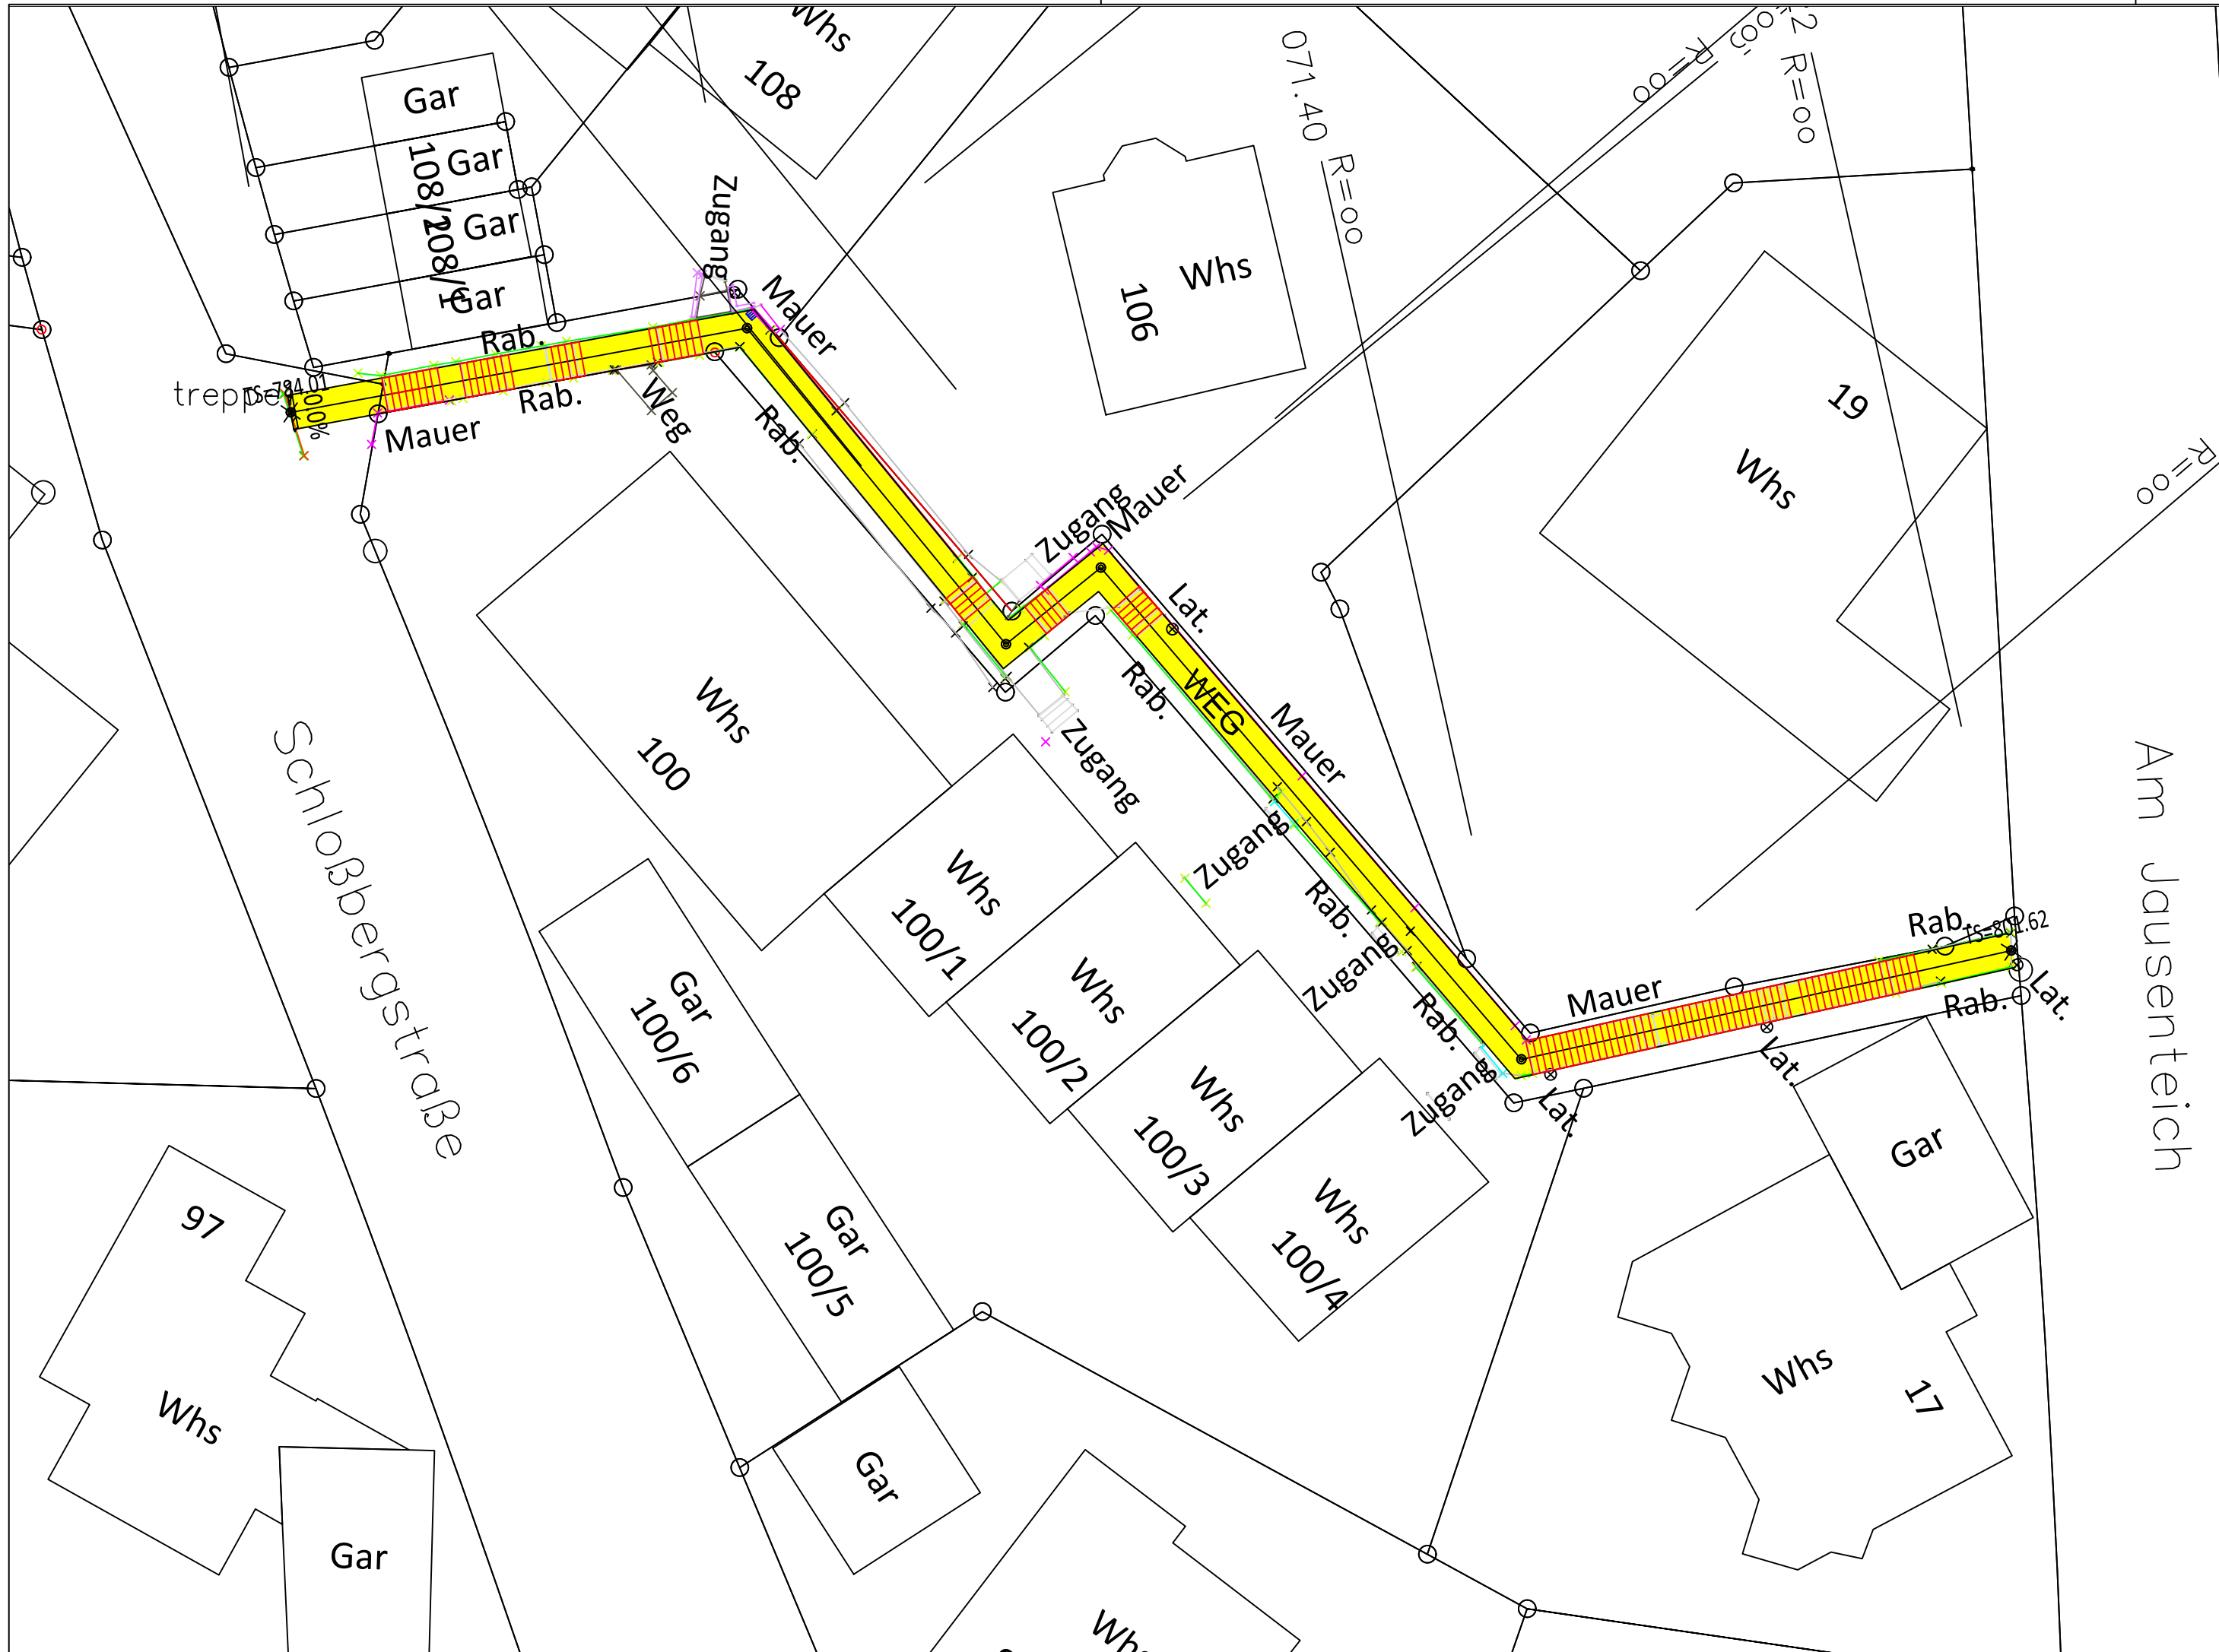

Maßstab: 1:500

Blattgröße: 0.580 m x 0.297 m = 0.172 m2

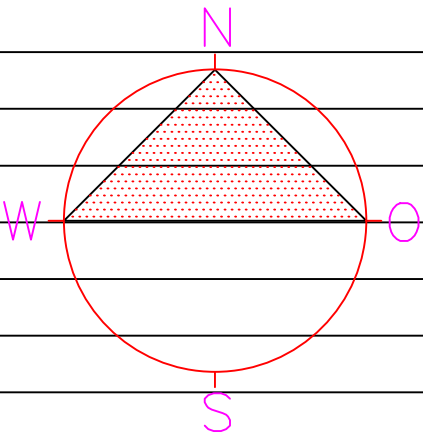

STADTVERWALTUNG
ALBSTADT



Stadtplanungsamt
Am Markt 2
72422 Albstadt

Tel.: 07431 / 160-3200
Fax: 07431 / 160-3007

Stadt Albstadt

Projekt: Albstadt-Ebingen
Treppenaufgang

Schloßbergstraße / Am Jausenteich
Lageplan

Maßstab:
M.: 1: 250

Stadtplanungsamt, 03.12.2019

Anlage:	Plan:
Vorgangsnummer:	V-2019/0028
bearbeitet:	Seiffert
geändert:	