


Anlage zur Satzung
über die Aufhebung des förmlich festgelegten Sanierungsgebietes
"WESTLICHE INNENSTADT" in Albstadt-Ebingen vom 21.12.2006

1. Erweiterung Bereich "August-Sauter-Straße, Schillerstraße, Stellestraße" vom 19.02.2009

2. Erweiterung - Bereich "Gartenstraße, Stellestraße, Poststraße"
- Bereich "Quartier am Kirchengraben" vom 24.02.2011

----- Grenze des räumlichen Geltungsbereiches

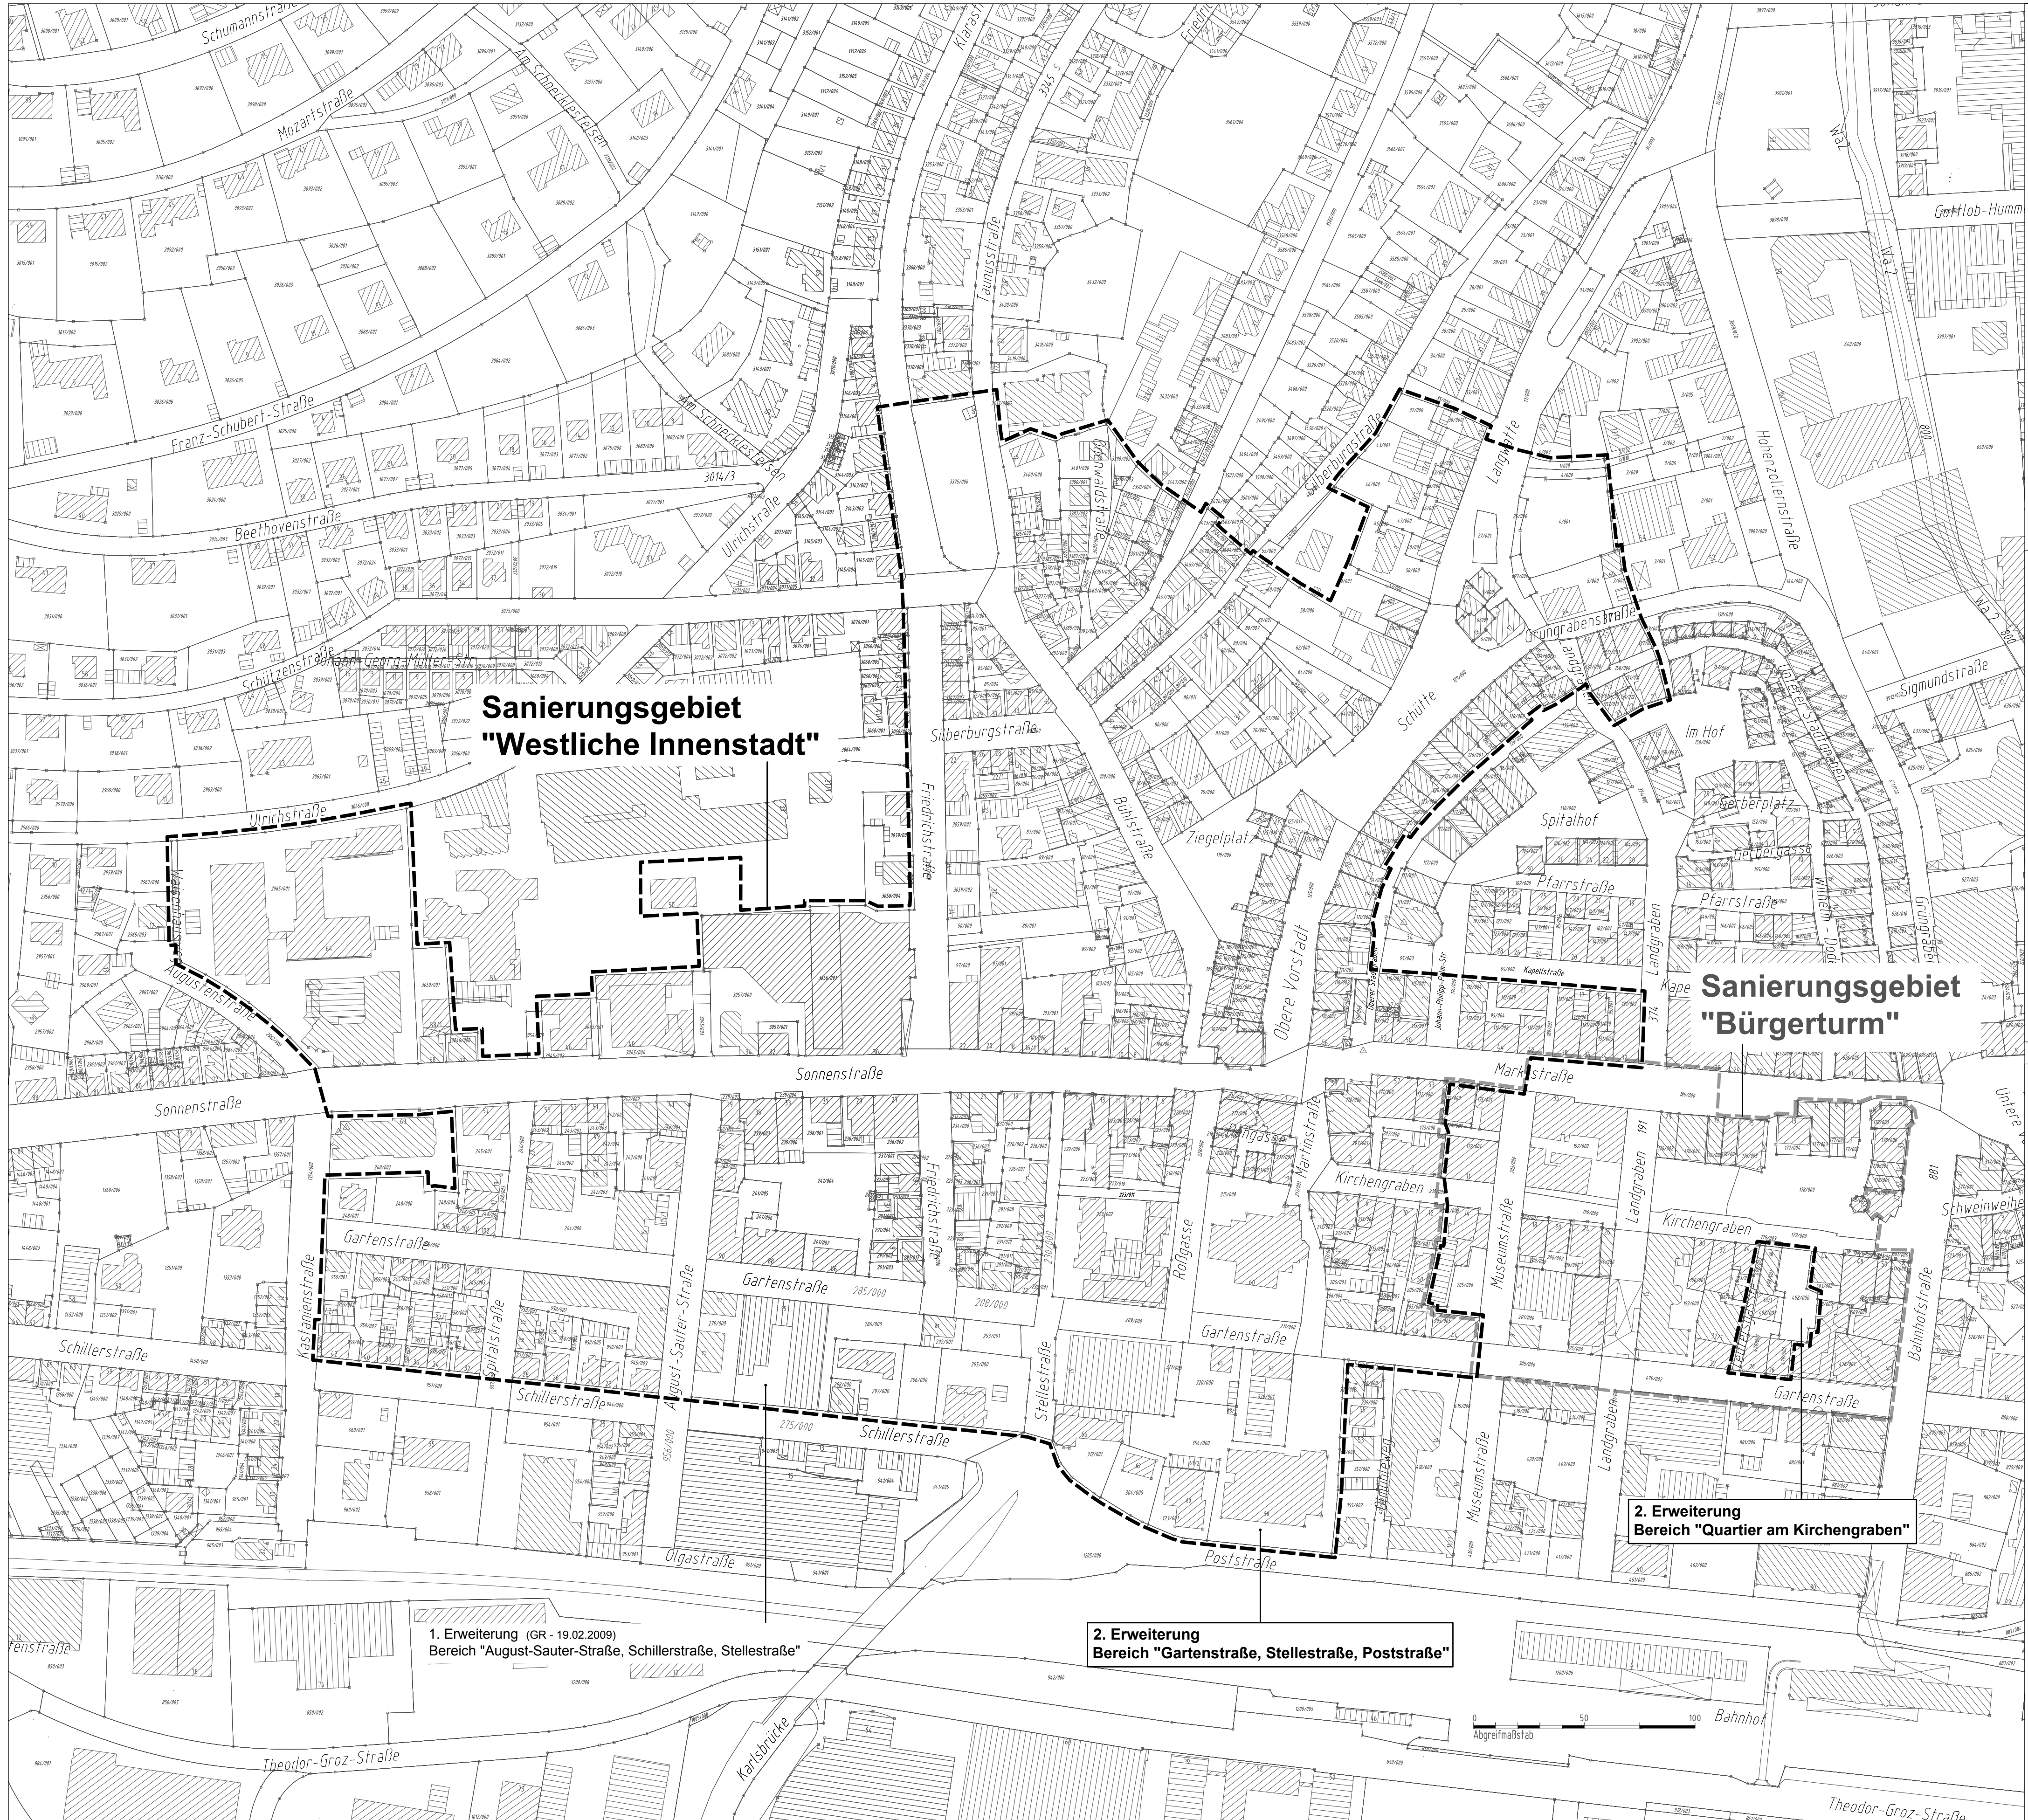

Baudezernat
STABSSTELLE SANIERUNG
AM MARKT 2
72422 ALBSTADT

Tel.: 07431 / 160-3101 Fax: 07431 / 160-3007

Projekt:
Sanierungsgebiet "WESTLICHE INNENSTADT"
Albstadt – Ebingen

Lageplan mit Geltungsbereich Abgrenzungsplan	Anlage:	Plan:	1
	bearbeitet:	E. Straubinger	
	gezeichnet:	E. Str/CAD	
	geändert:		

0 50 100
Abgreifmaßstab
Maßstab: 1: 2000 i.O.
Stabsstelle Sanierung, 16.04.2020