


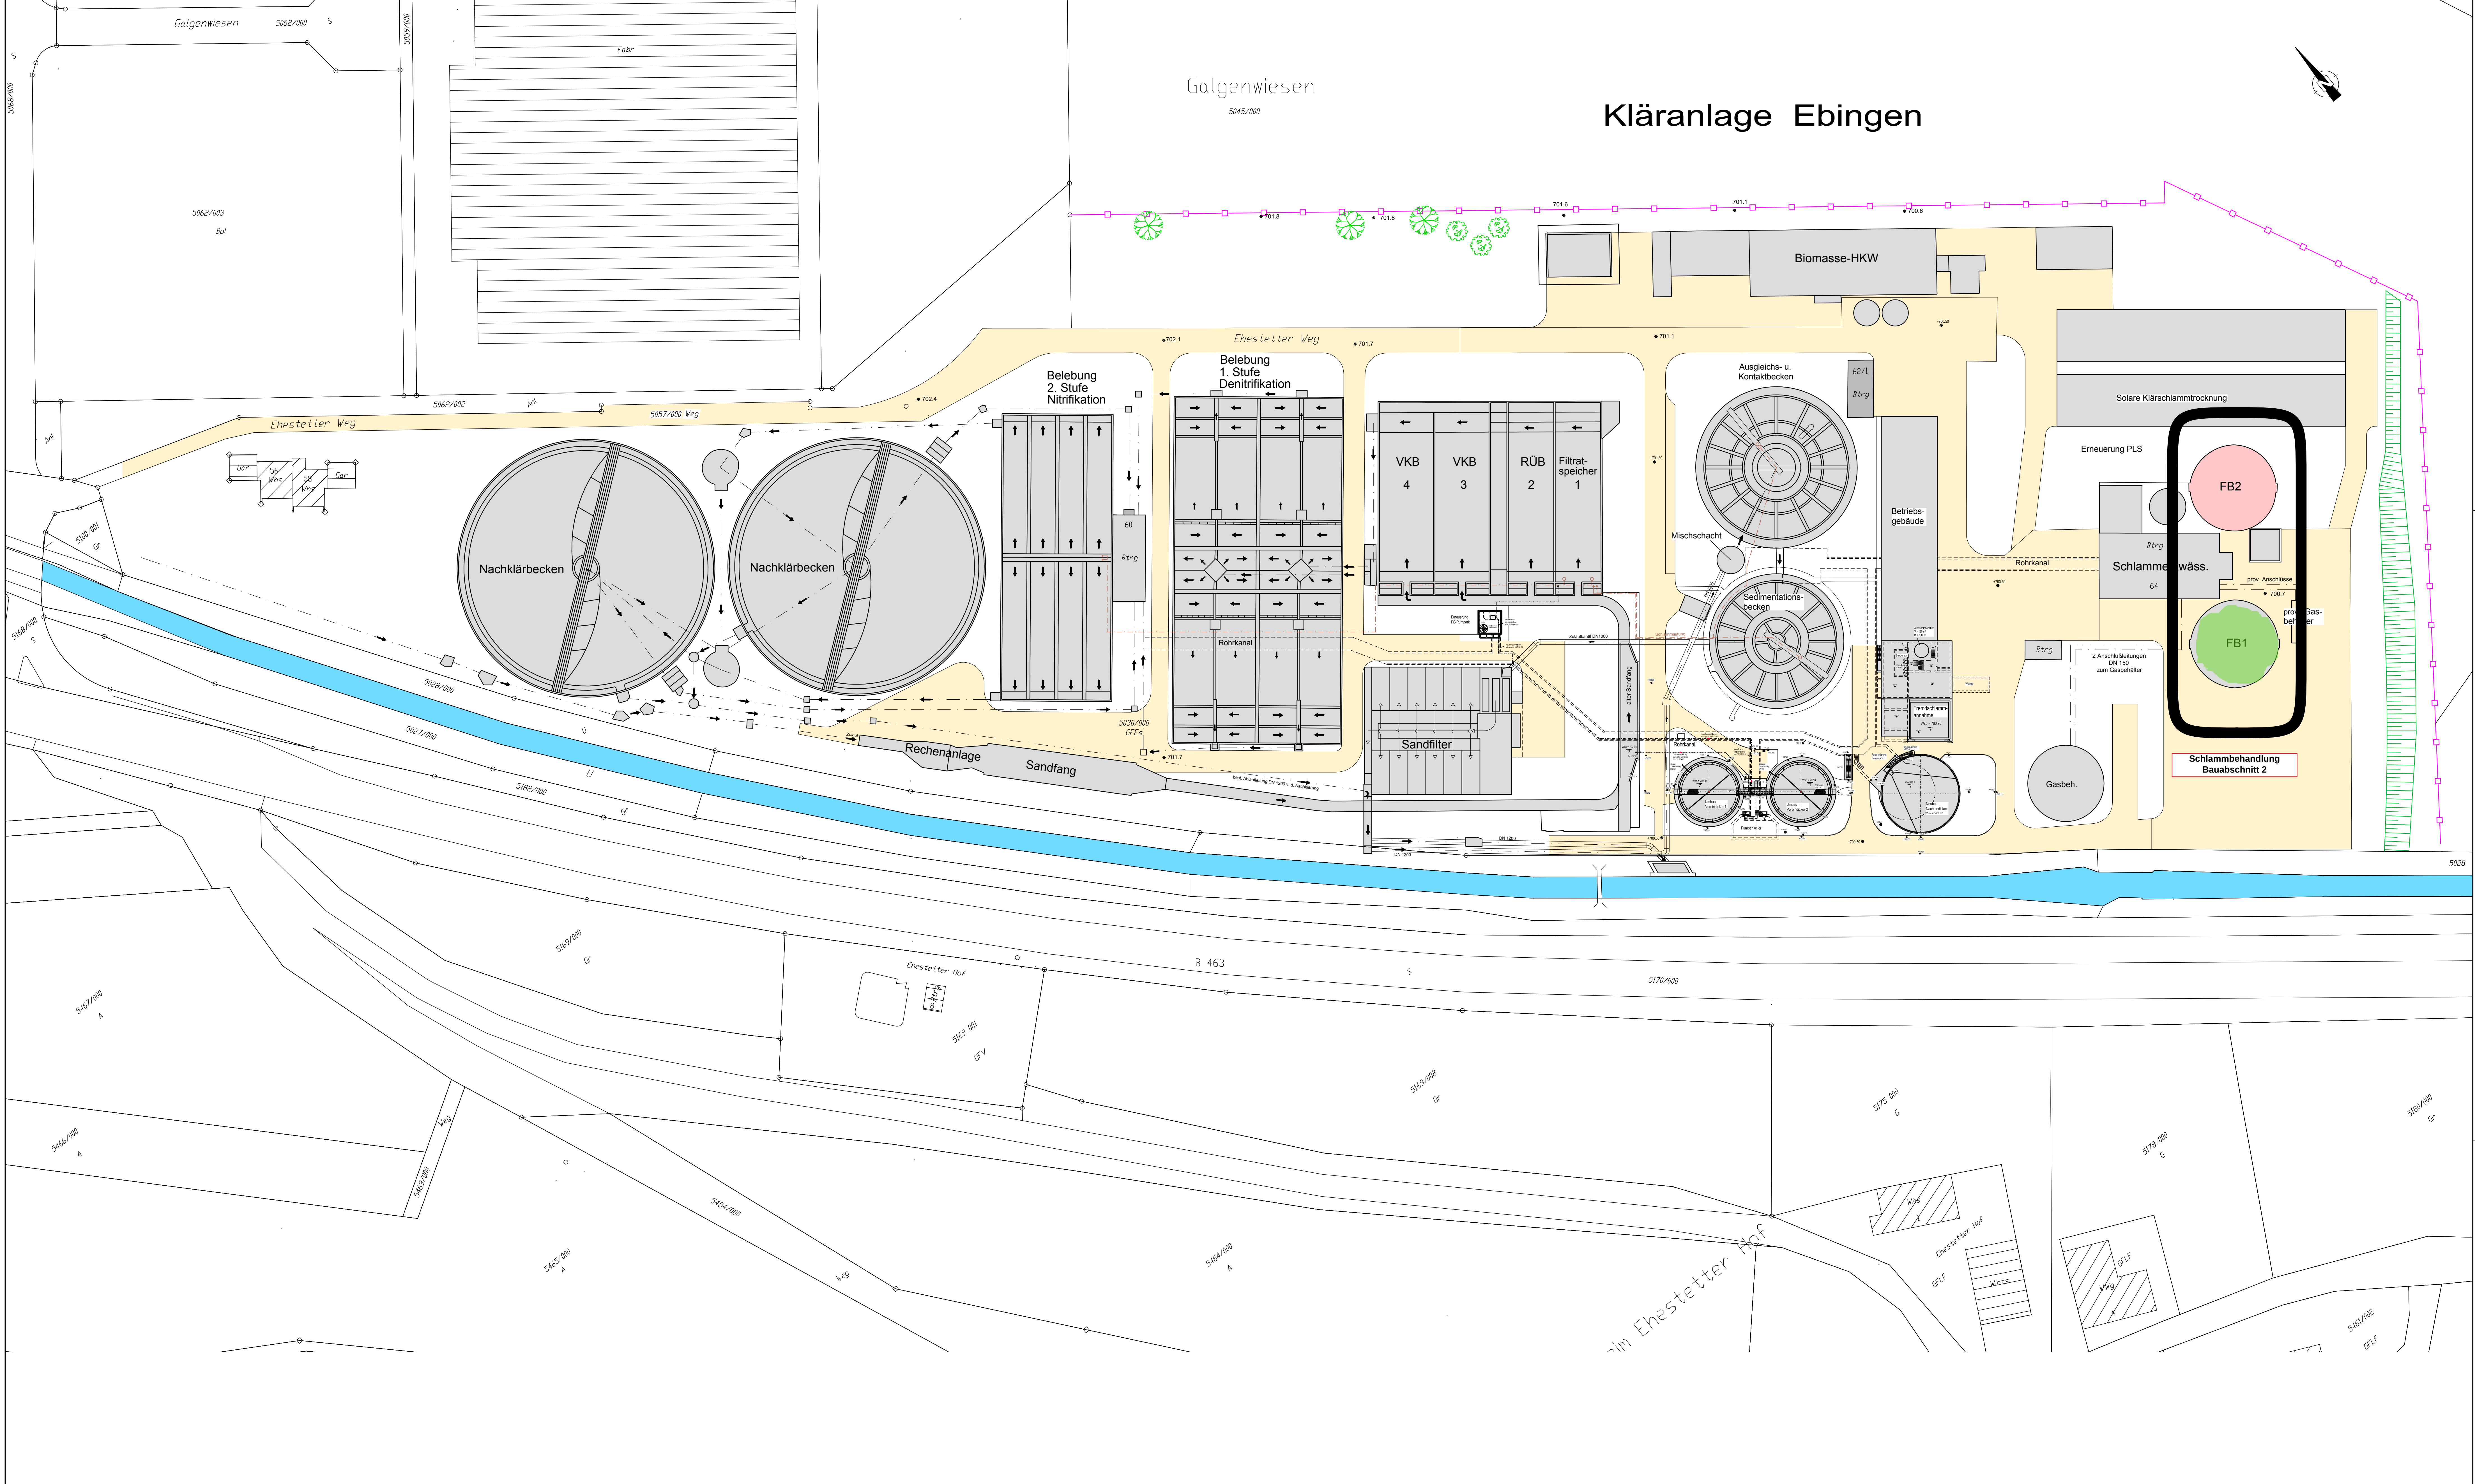

- Asphalt
- Bestand
- Planung

Objekt:
Kläranlage Ebingen der Stadt Albstadt
Erneuerung Faulbehälter 2

Plan:
Lageplan

Ausführung

Datum:
September 2018

geplant:
Baumgart

Maßstab:
1 : 500

geprüft und freigegeben:
Heider

Auftrags-Nr.:
445-V

Zeichnungs-Nr.:
1445-V-610

SAG
Ingenieure

Süddeutsche Abwasserreinigungs-Ingenieur GmbH
Ulm/Donau

Alle Maßstäbe sind verantwortlich zu prüfen. Unvollständigkeiten sind dem Planverfasser unverzüglich mitzuteilen.
Die Weitergabe der Pläne an Dritte ist nur mit schriftlicher Genehmigung der SAG gestattet.

Alt 1189 x 881
Dr. 27 Sep 2018 -11:25