


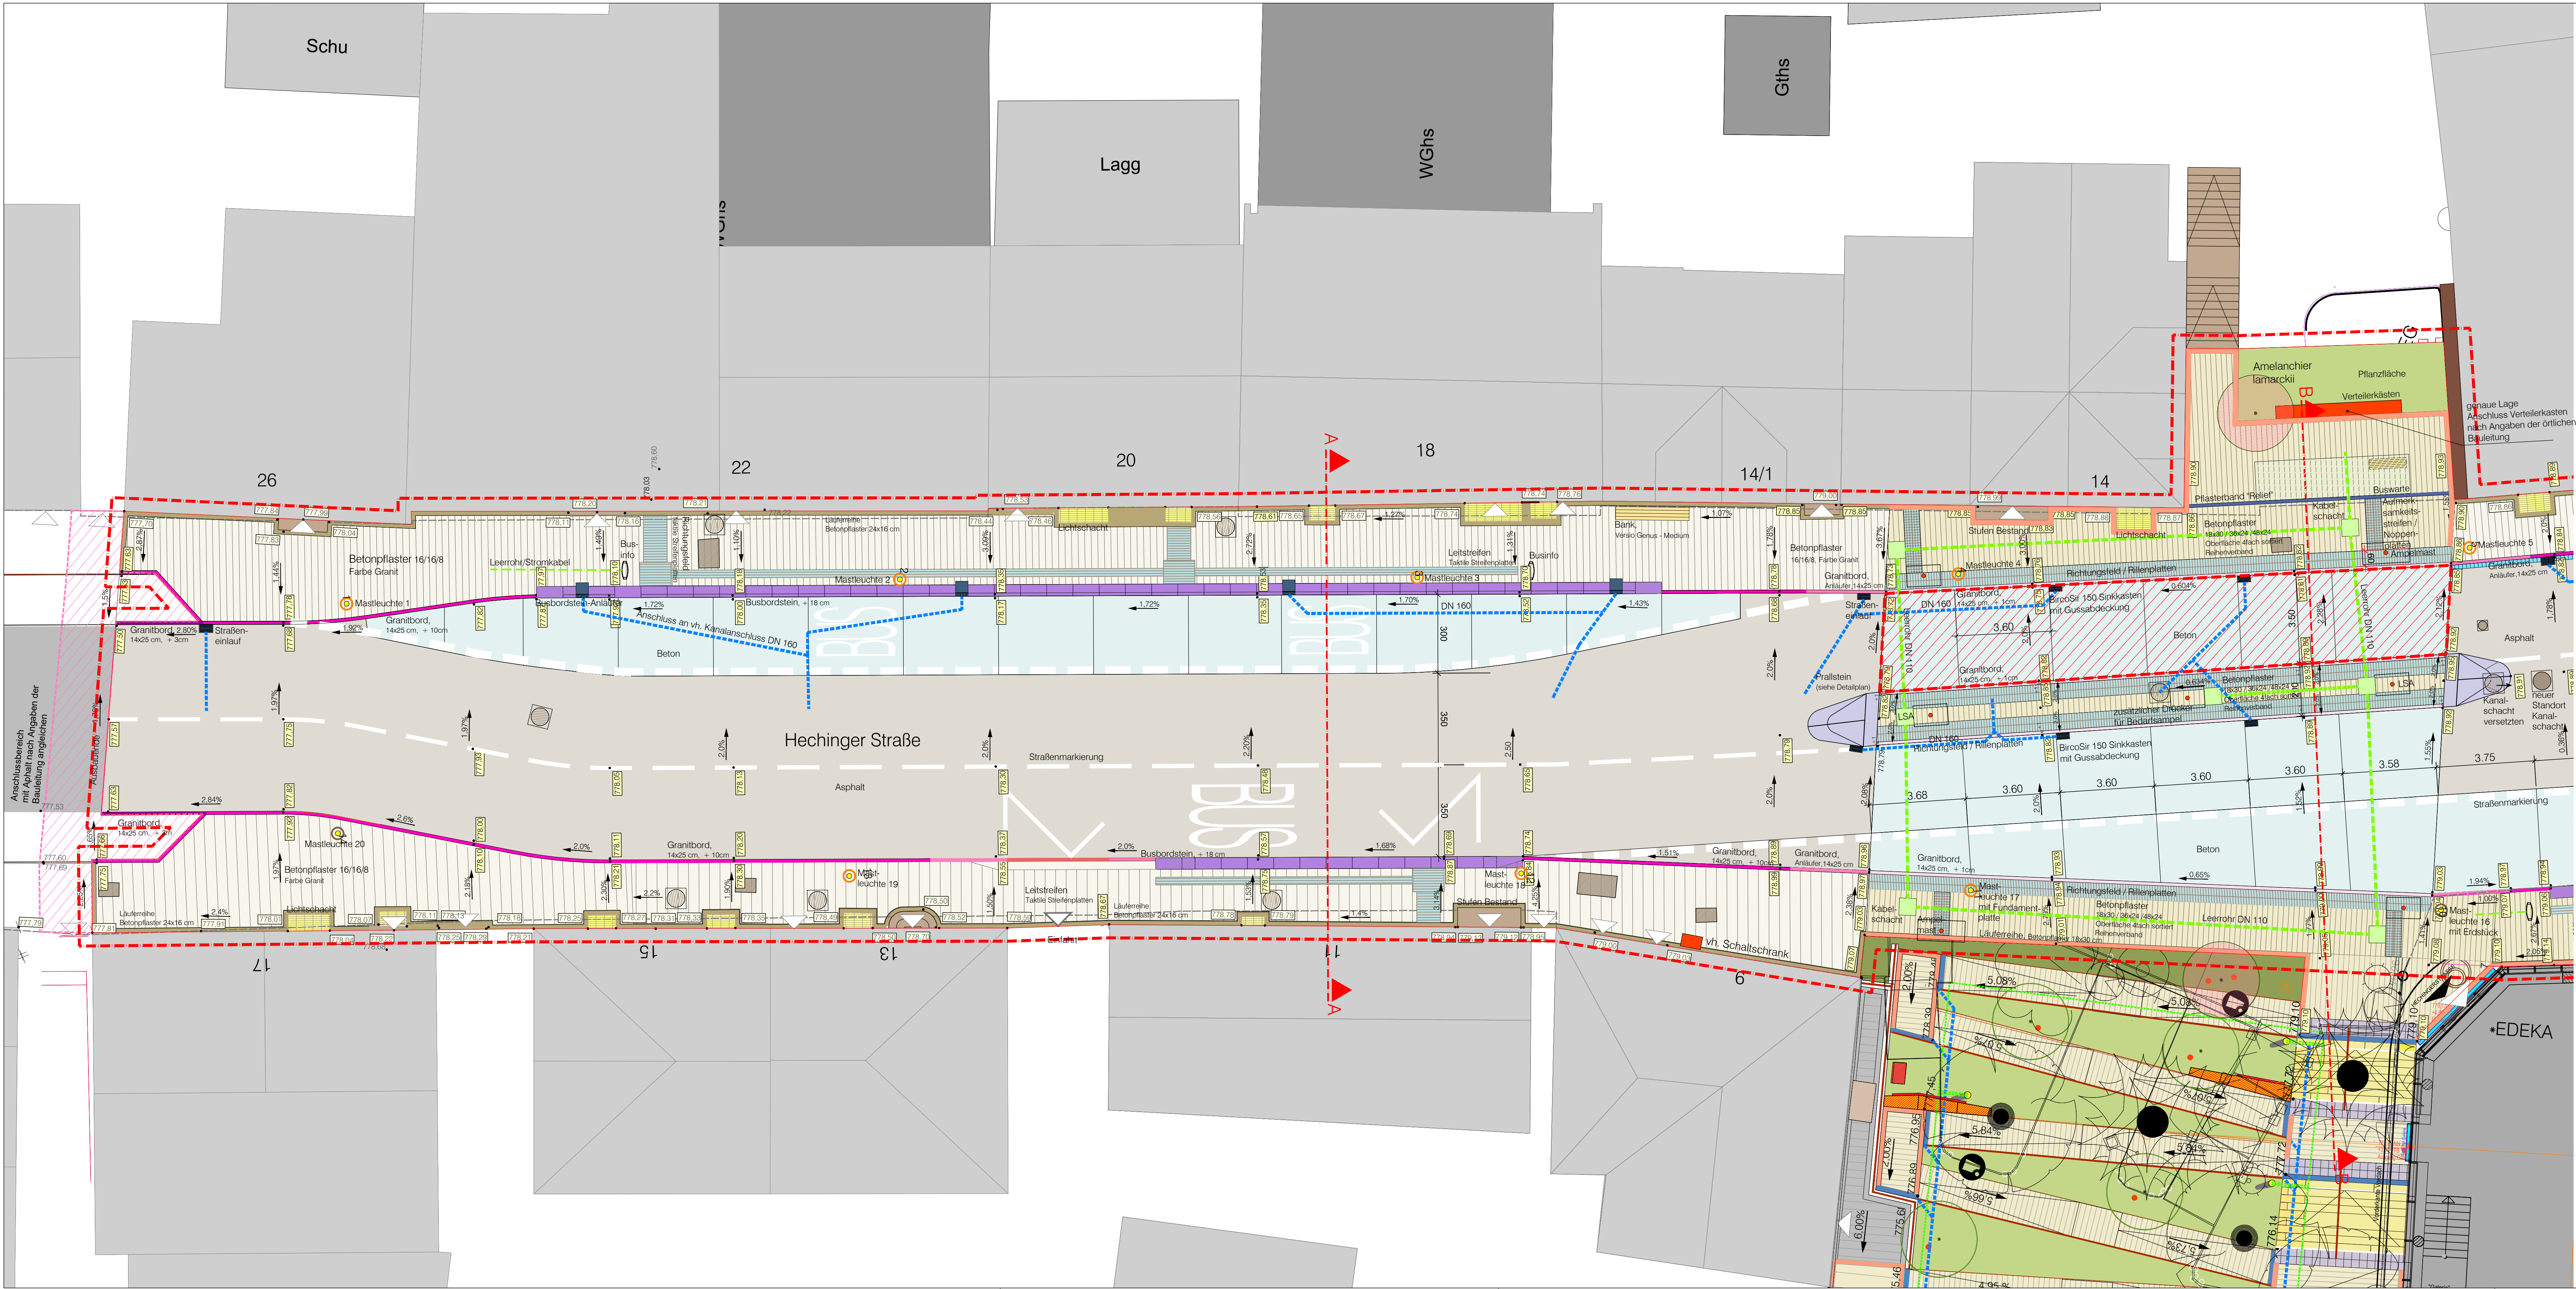

Legende

- Asphalt
- Betonpflaster 16/16/8 Farbe Granit
- Betonpflaster 18x30 / 36x24 / 48x24
- Taktilies Leitsystem
- Busbordstein
- Seiteneinlauf für Busbord
- Straßeneinlauf
- Läuferreihe 18/30
- Läuferreihe 24/16
- Granitbord + 1 cm
- Granitbord + 3 cm
- Granitbord + 10 cm
- Granitbord - Anläufer
- Stufen Planung 15/35
- Stufen Bestand
- Prallstein / Köpfe Fußgängerfurt
- Stahlkante + 3 cm
- Grünfläche
- Mastleuchte mit Fundamentplatte
- Mastleuchte mit Erdstück
- Bank
- Buswarte
- Businfo
- Schallschrank Bestand
- Verteilerkasten
- Lichtschacht
- Baum geplant - Acer platanoides 'Columnare'
- Baum geplant - Amelanchier lamarckii
- Leerrohr / Stromkabel
- Kabelschacht LSA
- Lichtsignalanlage (LSA)
- Schachtdeckel
- Höhe geplant
- Bestandshöhe entspricht geplanter Höhe
- Gefälle
- Zufahrt Garage/TIGA
- Zufahrt Hof
- Eingang
- Grenze Flurstück
- Bearbeitungsgrenze

B - LSA überarbeitet, Korrekturen SV Albstadt	07.10.2020	cd
A - LSA - Taktilies Leitsystem Fußgängerfurt	02.10.2020	cd
Index Änderung	Datum	

Albstadt Taiflingen

projekt
Albstadt -Taiflingen
zeichnungsführer
7 BA Hechinger Straße
Ausführung
Lageplan 1 - Nordorientierung
maßstab
M 1:100



mühlenstrasse 80 54296 Trier
fon 0651 910 42-0
fax 0651 910 42-30
www.bueroernst-partner.de
email@bueroernst-partner.de

goz ja
gnpr ja
bearbeitung Index B
planstand 02.10.2020
plan-nr 1806_A_HECHINGER STRASSE

