


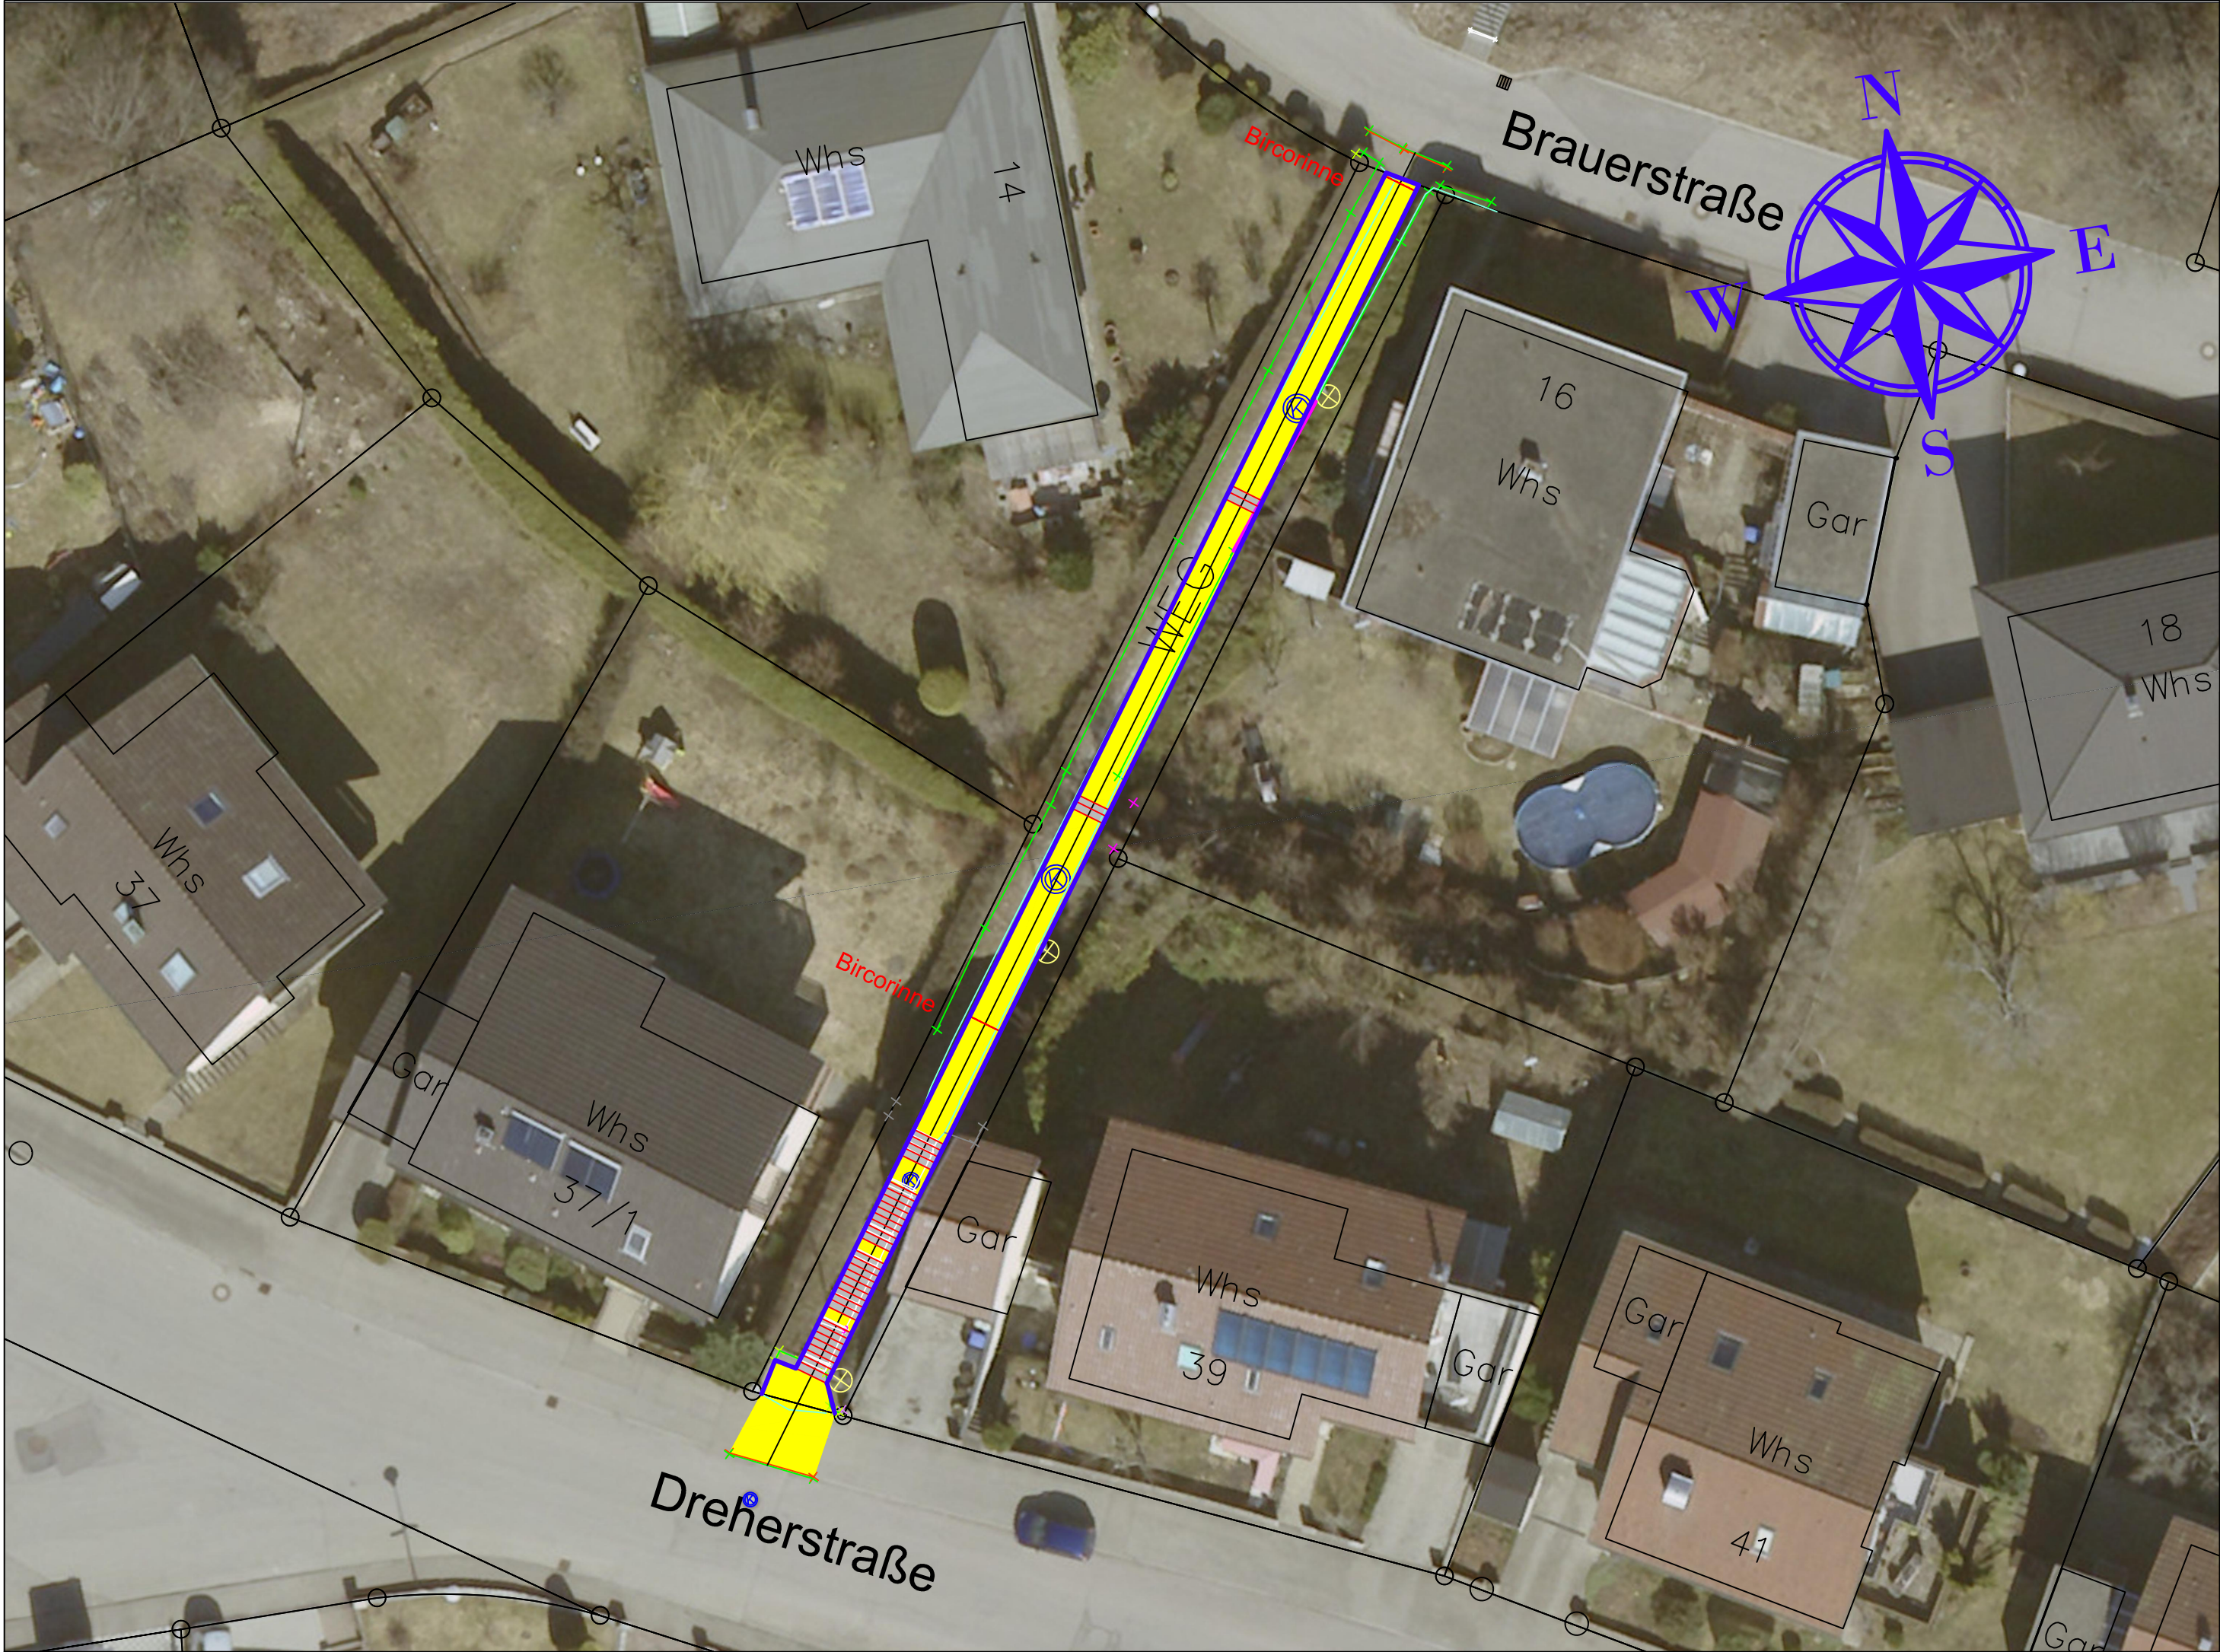

Albstadt - Arbeitsplatz Seiffert

Maßstab: 1:500

Blattgröße: 0.580 m x 0.297 m = 0.172 m2

STADTVERWALTUNG
ALBSTADT



Stadtplanungsamt
Am Markt 2
72422 Albstadt

Tel.: 07431 / 160-3200
Fax: 07431 / 160-3007

Stadt Albstadt

Projekt: Albstadt-Tailfingen
Treppenaufgang

Dreher-/Brauerstraße Lageplan	Anlage:	Plan:
	Vorgangsnummer:	V-2020/0003
	bearbeitet:	Seiffert
	geändert:	
Maßstab:		
M.: 1: 250		
Stadtplanungsamt, 17.02.2020		