


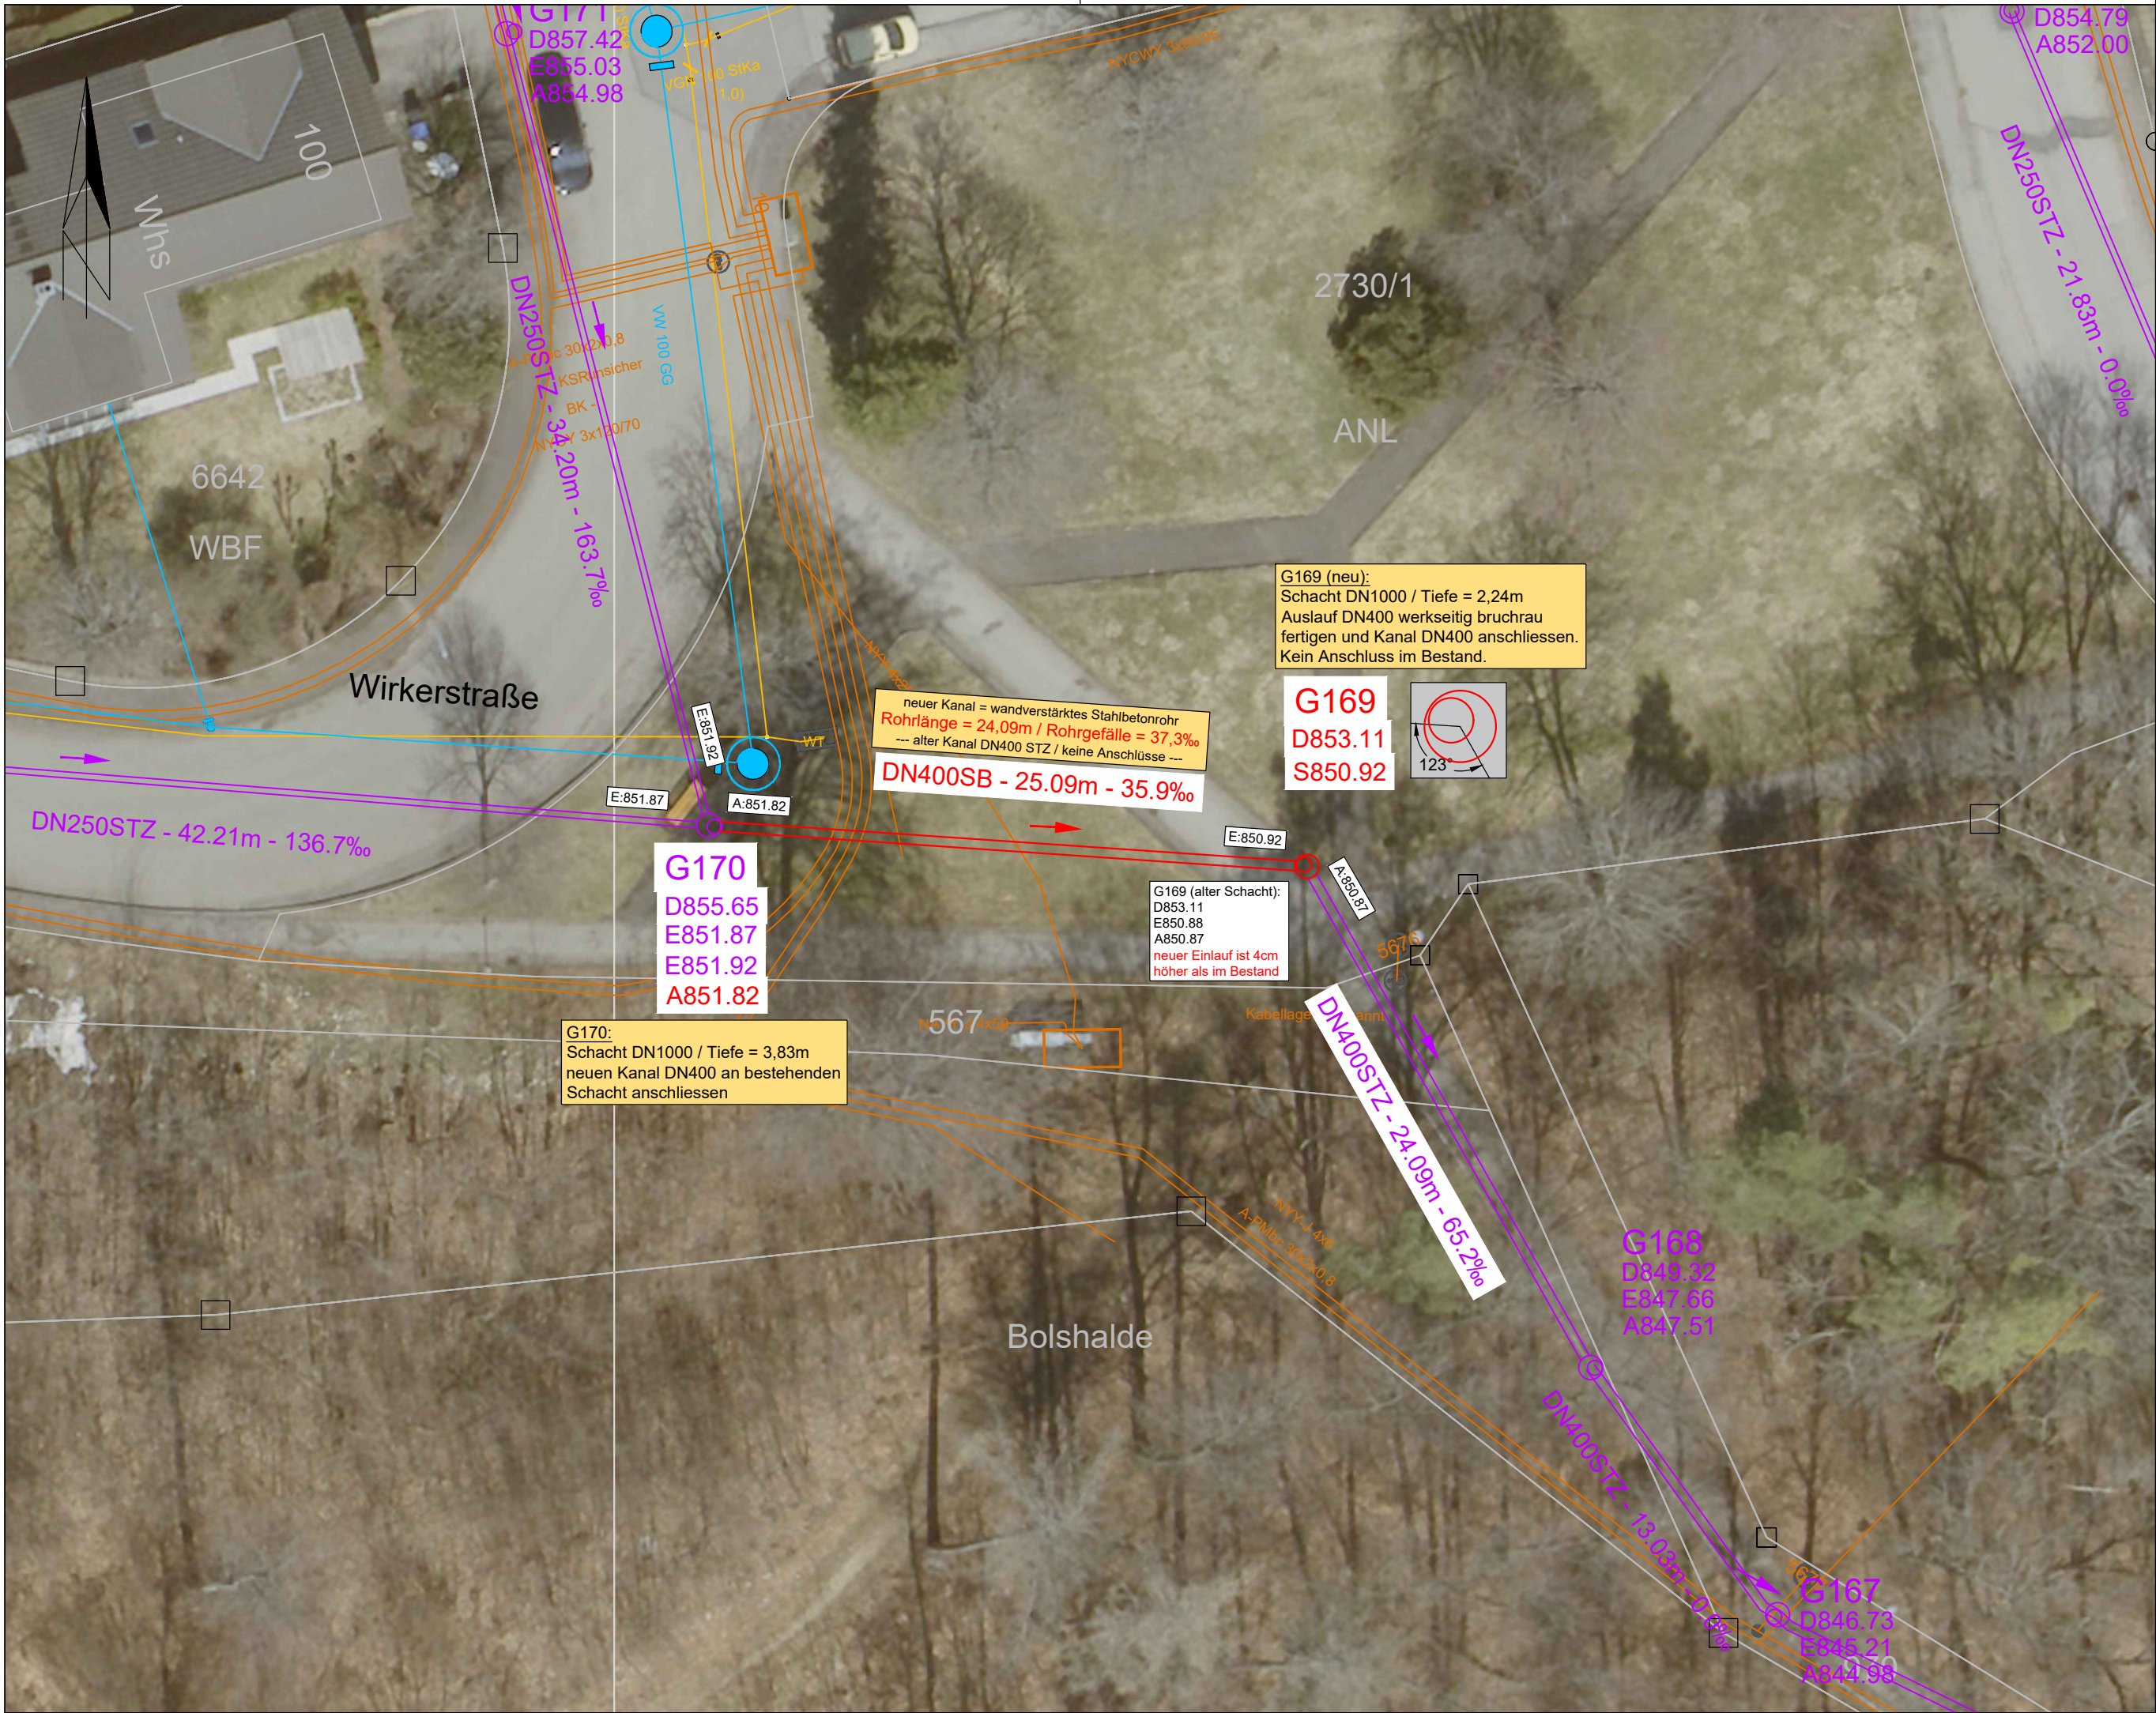

bestehender Kanal

bestehender Kanal entfällt

geplanter Kanal mit Anschlüssen

Anschluss rechts in Fließrichtung

Anschluss am Rohrscheitel

Anschluss links in Fließrichtung

Fließrichtung

Gasleitung

Wasserleitung

Stromleitung

Nachrichtenleitungen

Schachtbeschriftung:
XXX = Schachtnummer
D = Deckelhöhe
E = Einlaufhöhe am Schacht
A = Auslaufhöhe am Schacht

zur Beachtung:

Die Deckelhöhen der Schächte sind Planungshöhen und müssen der fertigen Straßendecke angepasst werden.

Die Längenangaben an den Haltungen sind die Haltungslängen. Bei den Gefälleangaben handelt es sich um das Haltungsgefälle.

Seitenanschlüsse: Der Seitenanschlussplan ist zu beachten. Seitenanschlüsse können unvollständig sein

Kabel und Leitungen der Leitungsträger sind nur nachrichtlich dargestellt. Genaue Auskünfte über Lage und Leitungen sind beim jeweiligen Leitungsträger vor Beginn der Arbeiten einzuholen!

Stadtverwaltung Albstadt
Amt für Bauen und Service
Abt. Tiefbau
Tel.: 07431 / 160-3601

ALBSTADT

Projekt:

Baumaßnahme Kapfstraße
Albstadt - Tailfingen

LAGEPLAN KANALBAU

Kanalerneuerung Wirkerstraße			
Anlage:	Plan: 1		
Bearbeitet: J. Maute	Plan erstellt: J. Mössle		
aufgestellt: 11. Oktober 2019	Maßstab: 1 : 250		

G			
F			
E			
D			
C			
B			
A			
Index	Datum	Name	Beschreibung