


2. Erweiterung - ca. 2,84 ha
Bereich "Gewerbebrachen Hechinger Straße"

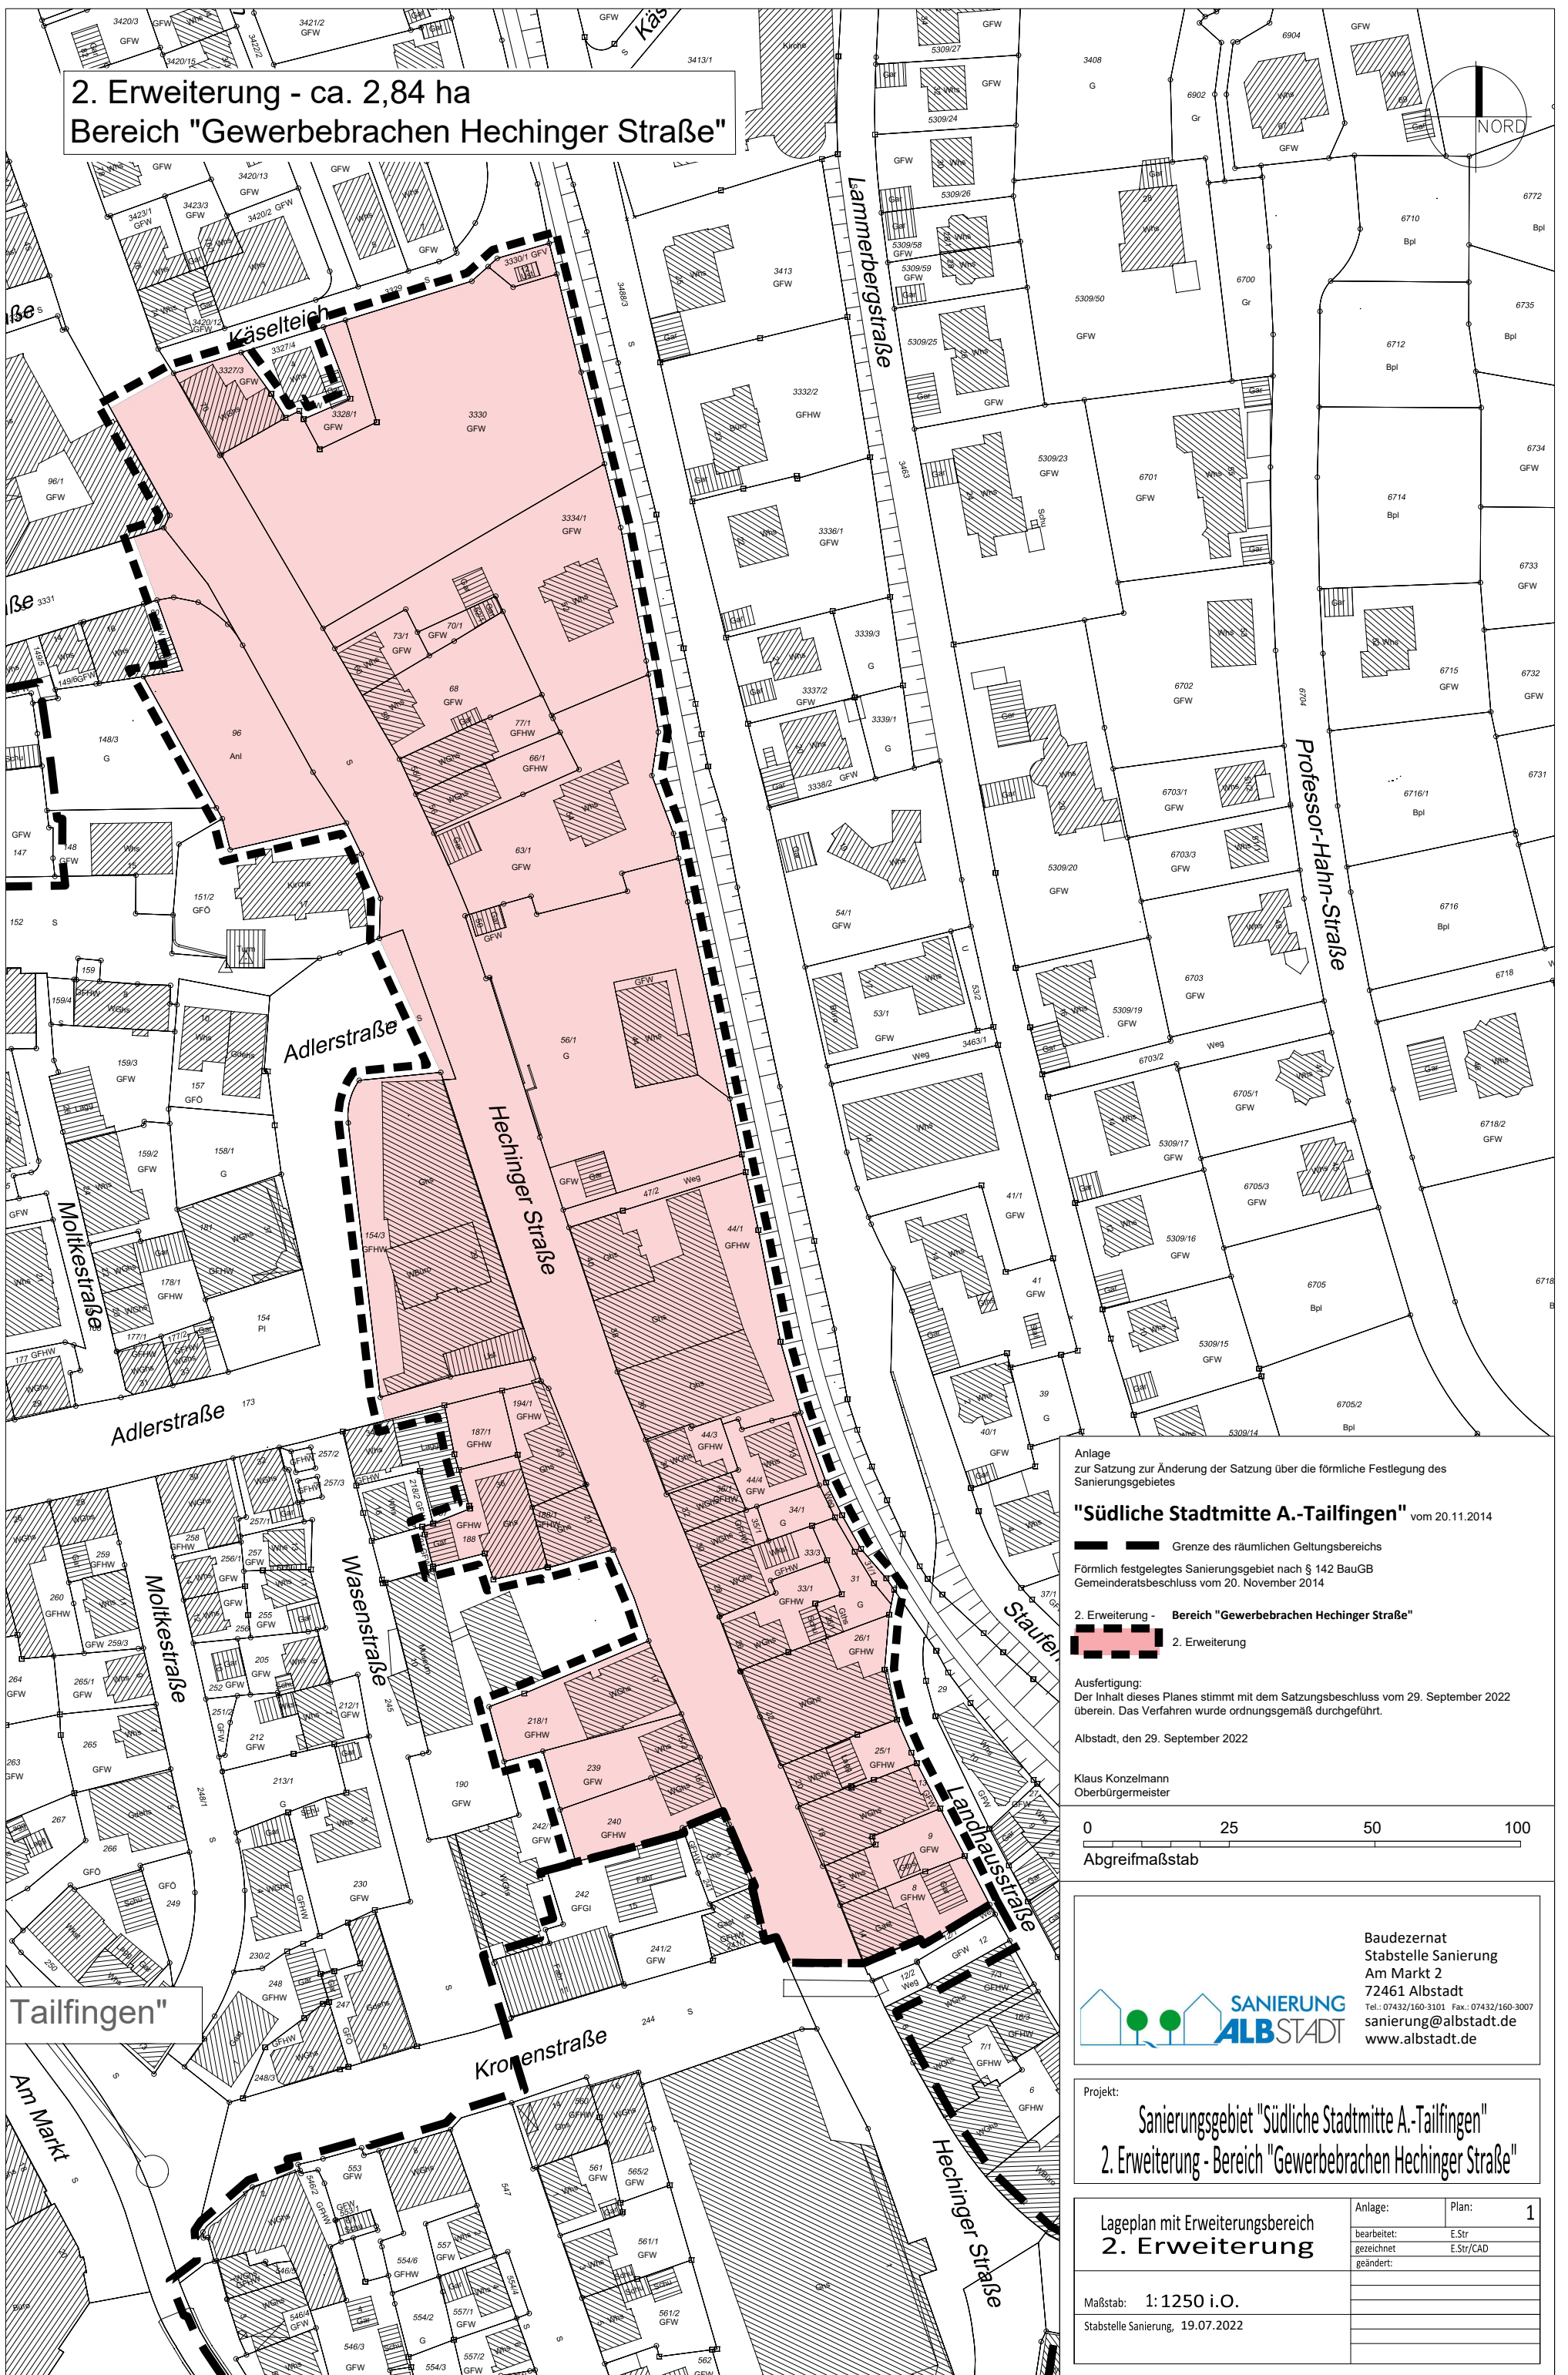

Anlage zur Satzung zur Änderung der Satzung über die förmliche Festlegung des Sanierungsgebietes

"Südliche Stadtmitte A.-Tailfingen" vom 20.11.2014

— Grenze des räumlichen Geltungsbereichs

Förmlich festgelegtes Sanierungsgebiet nach § 142 BauGB
Gemeinderatsbeschluss vom 20. November 2014

2. Erweiterung - Bereich "Gewerbebrachen Hechinger Straße"

2. Erweiterung

Ausfertigung:
Der Inhalt dieses Planes stimmt mit dem Satzungsbeschluss vom 29. September 2022 überein. Das Verfahren wurde ordnungsgemäß durchgeführt.

Albstadt, den 29. September 2022

Klaus Konzelmann
Oberbürgermeister

0 25 50 100
Abgreifmaßstab

Baudezernat
Stabstelle Sanierung
Am Markt 2
72461 Albstadt
Tel.: 07432/160-3101 Fax.: 07432/160-3007
sanierung@albstadt.de
www.albstadt.de

Projekt:
Sanierungsgebiet "Südliche Stadtmitte A.-Tailfingen"
2. Erweiterung - Bereich "Gewerbebrachen Hechinger Straße"

Lageplan mit Erweiterungsbereich	Anlage:	Plan:
2. Erweiterung	bearbeitet: E.Str	1
	gezeichnet: E.Str/CAD	
	geändert:	

Maßstab: 1:1250 i.O.
Stabstelle Sanierung, 19.07.2022