


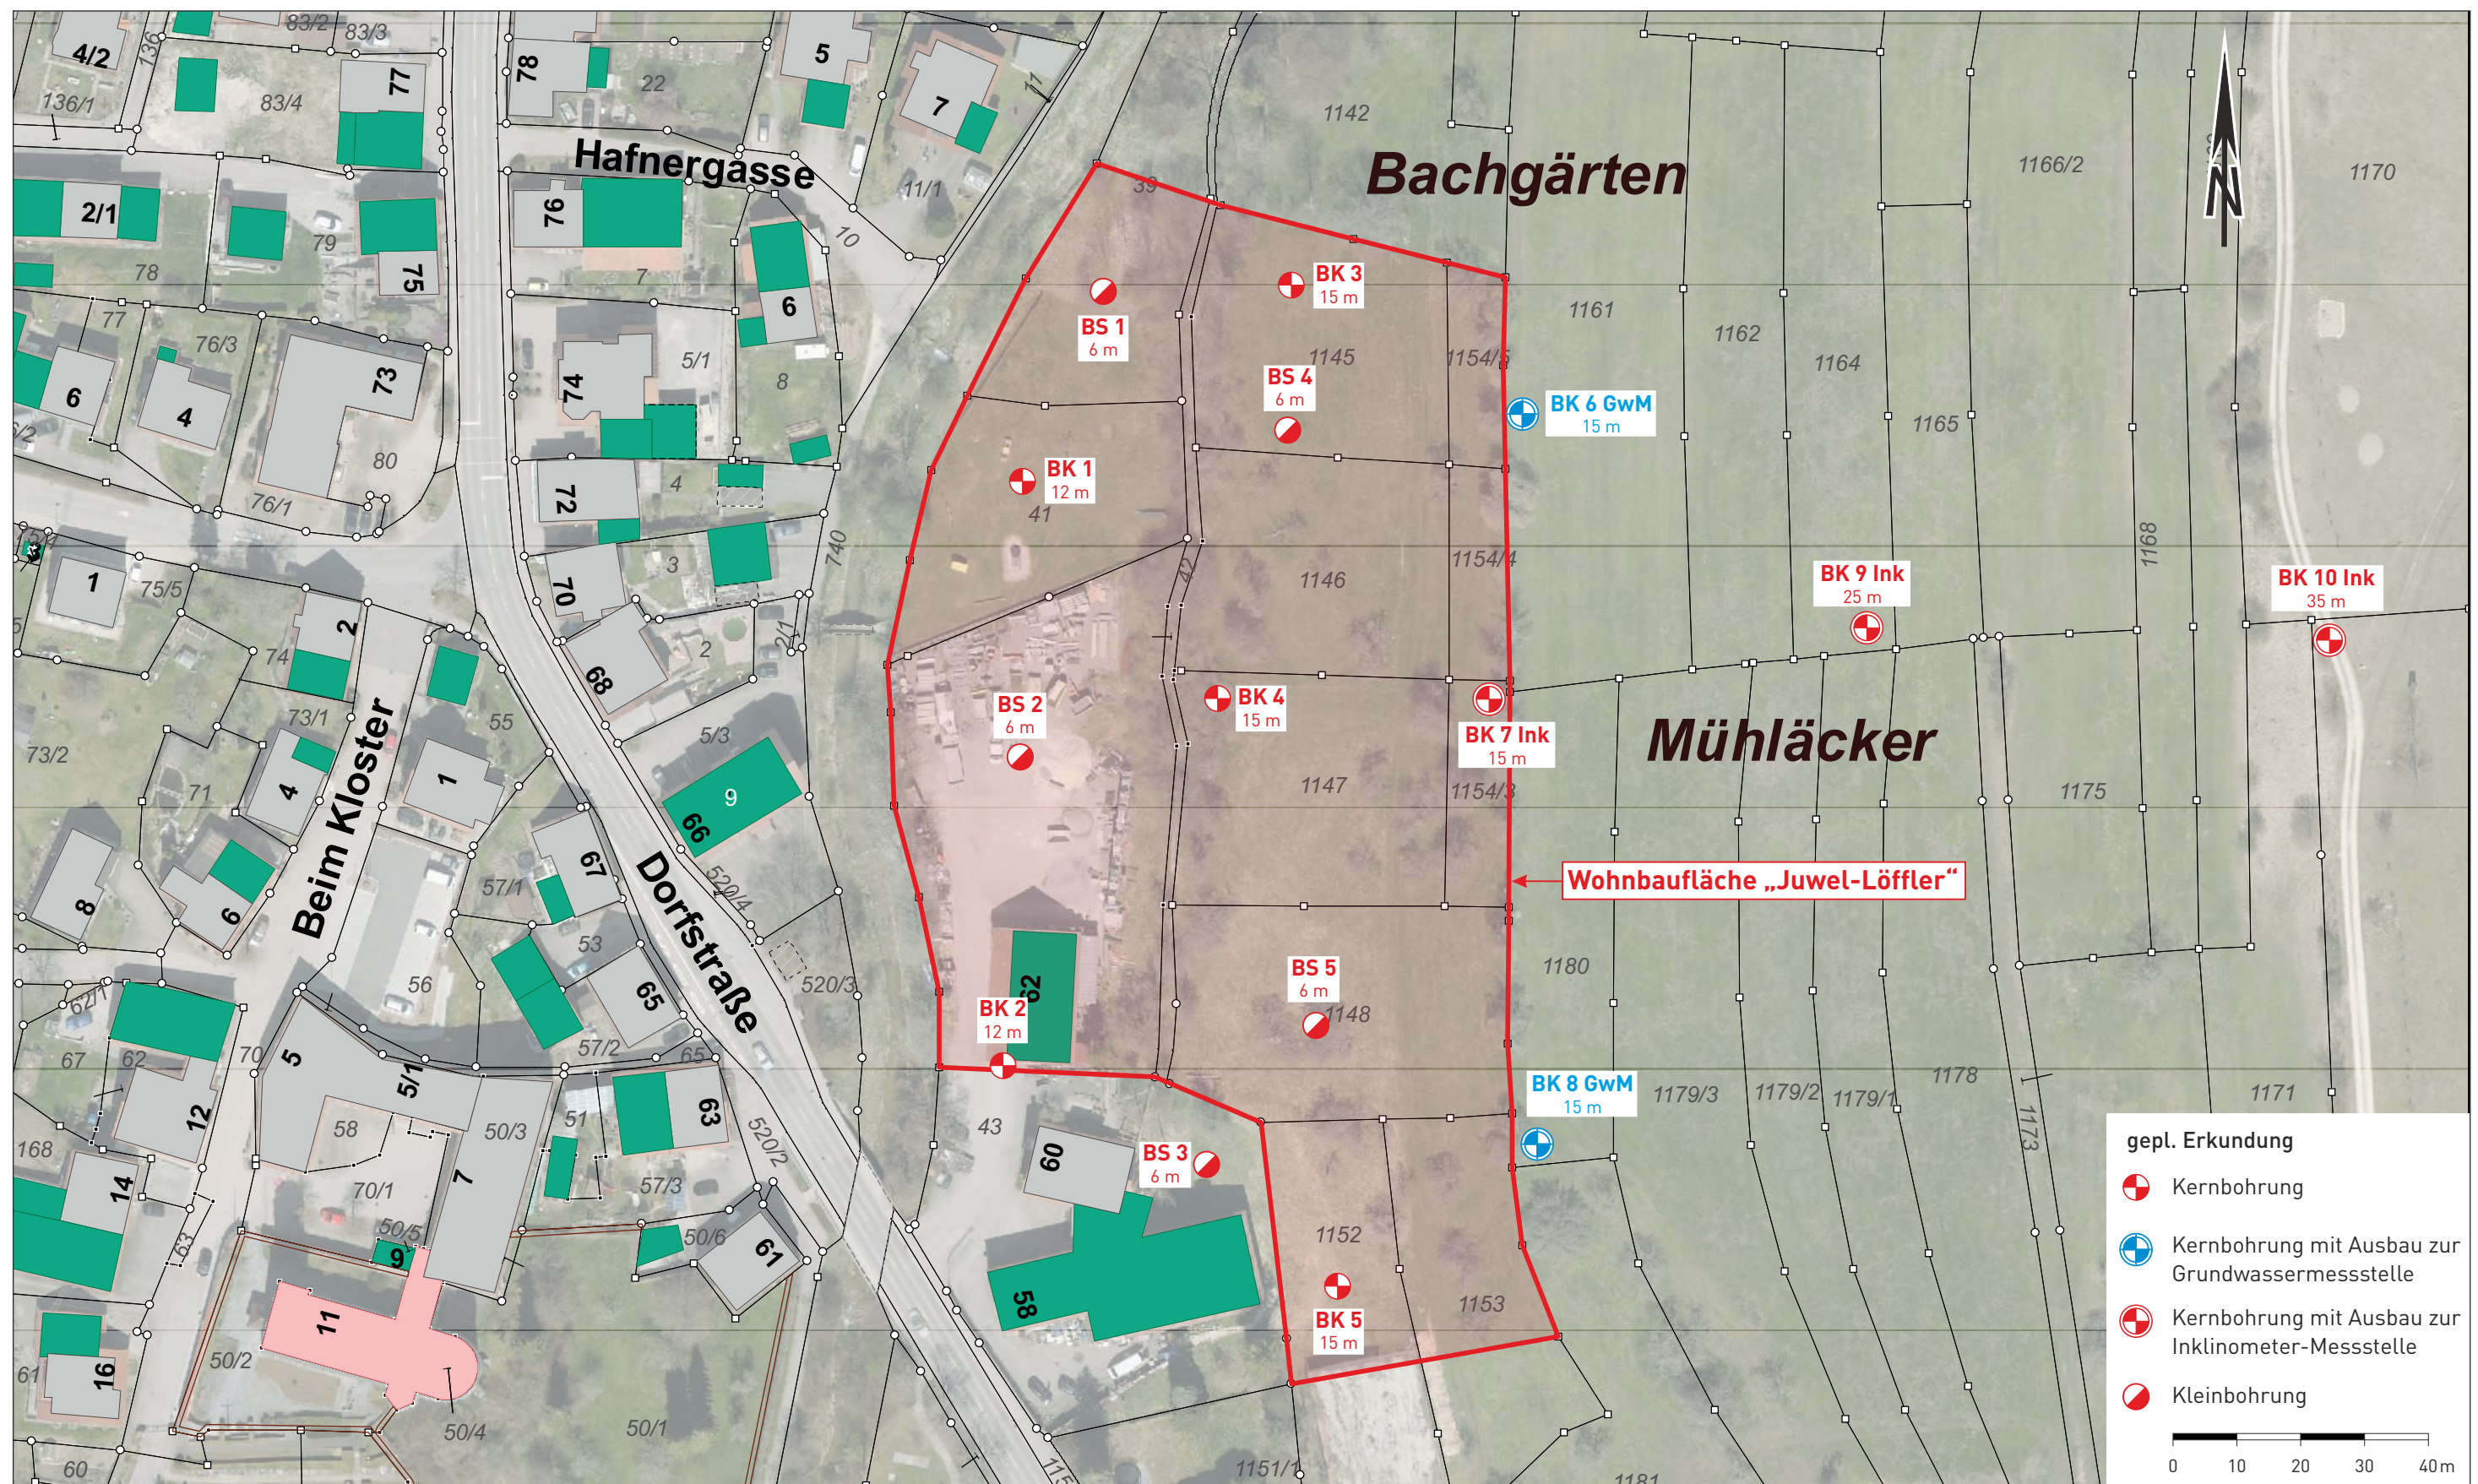

Lageplan mit voraussichtlicher Lage der Erkundungspunkte

gez. me
gepr. PB

Maßstab
1:1000