



Landkreis : Zollernalbkreis
Stadt : Albstadt
Gemarkung : Onstmettingen

Lageplan

Maßstab 1:500

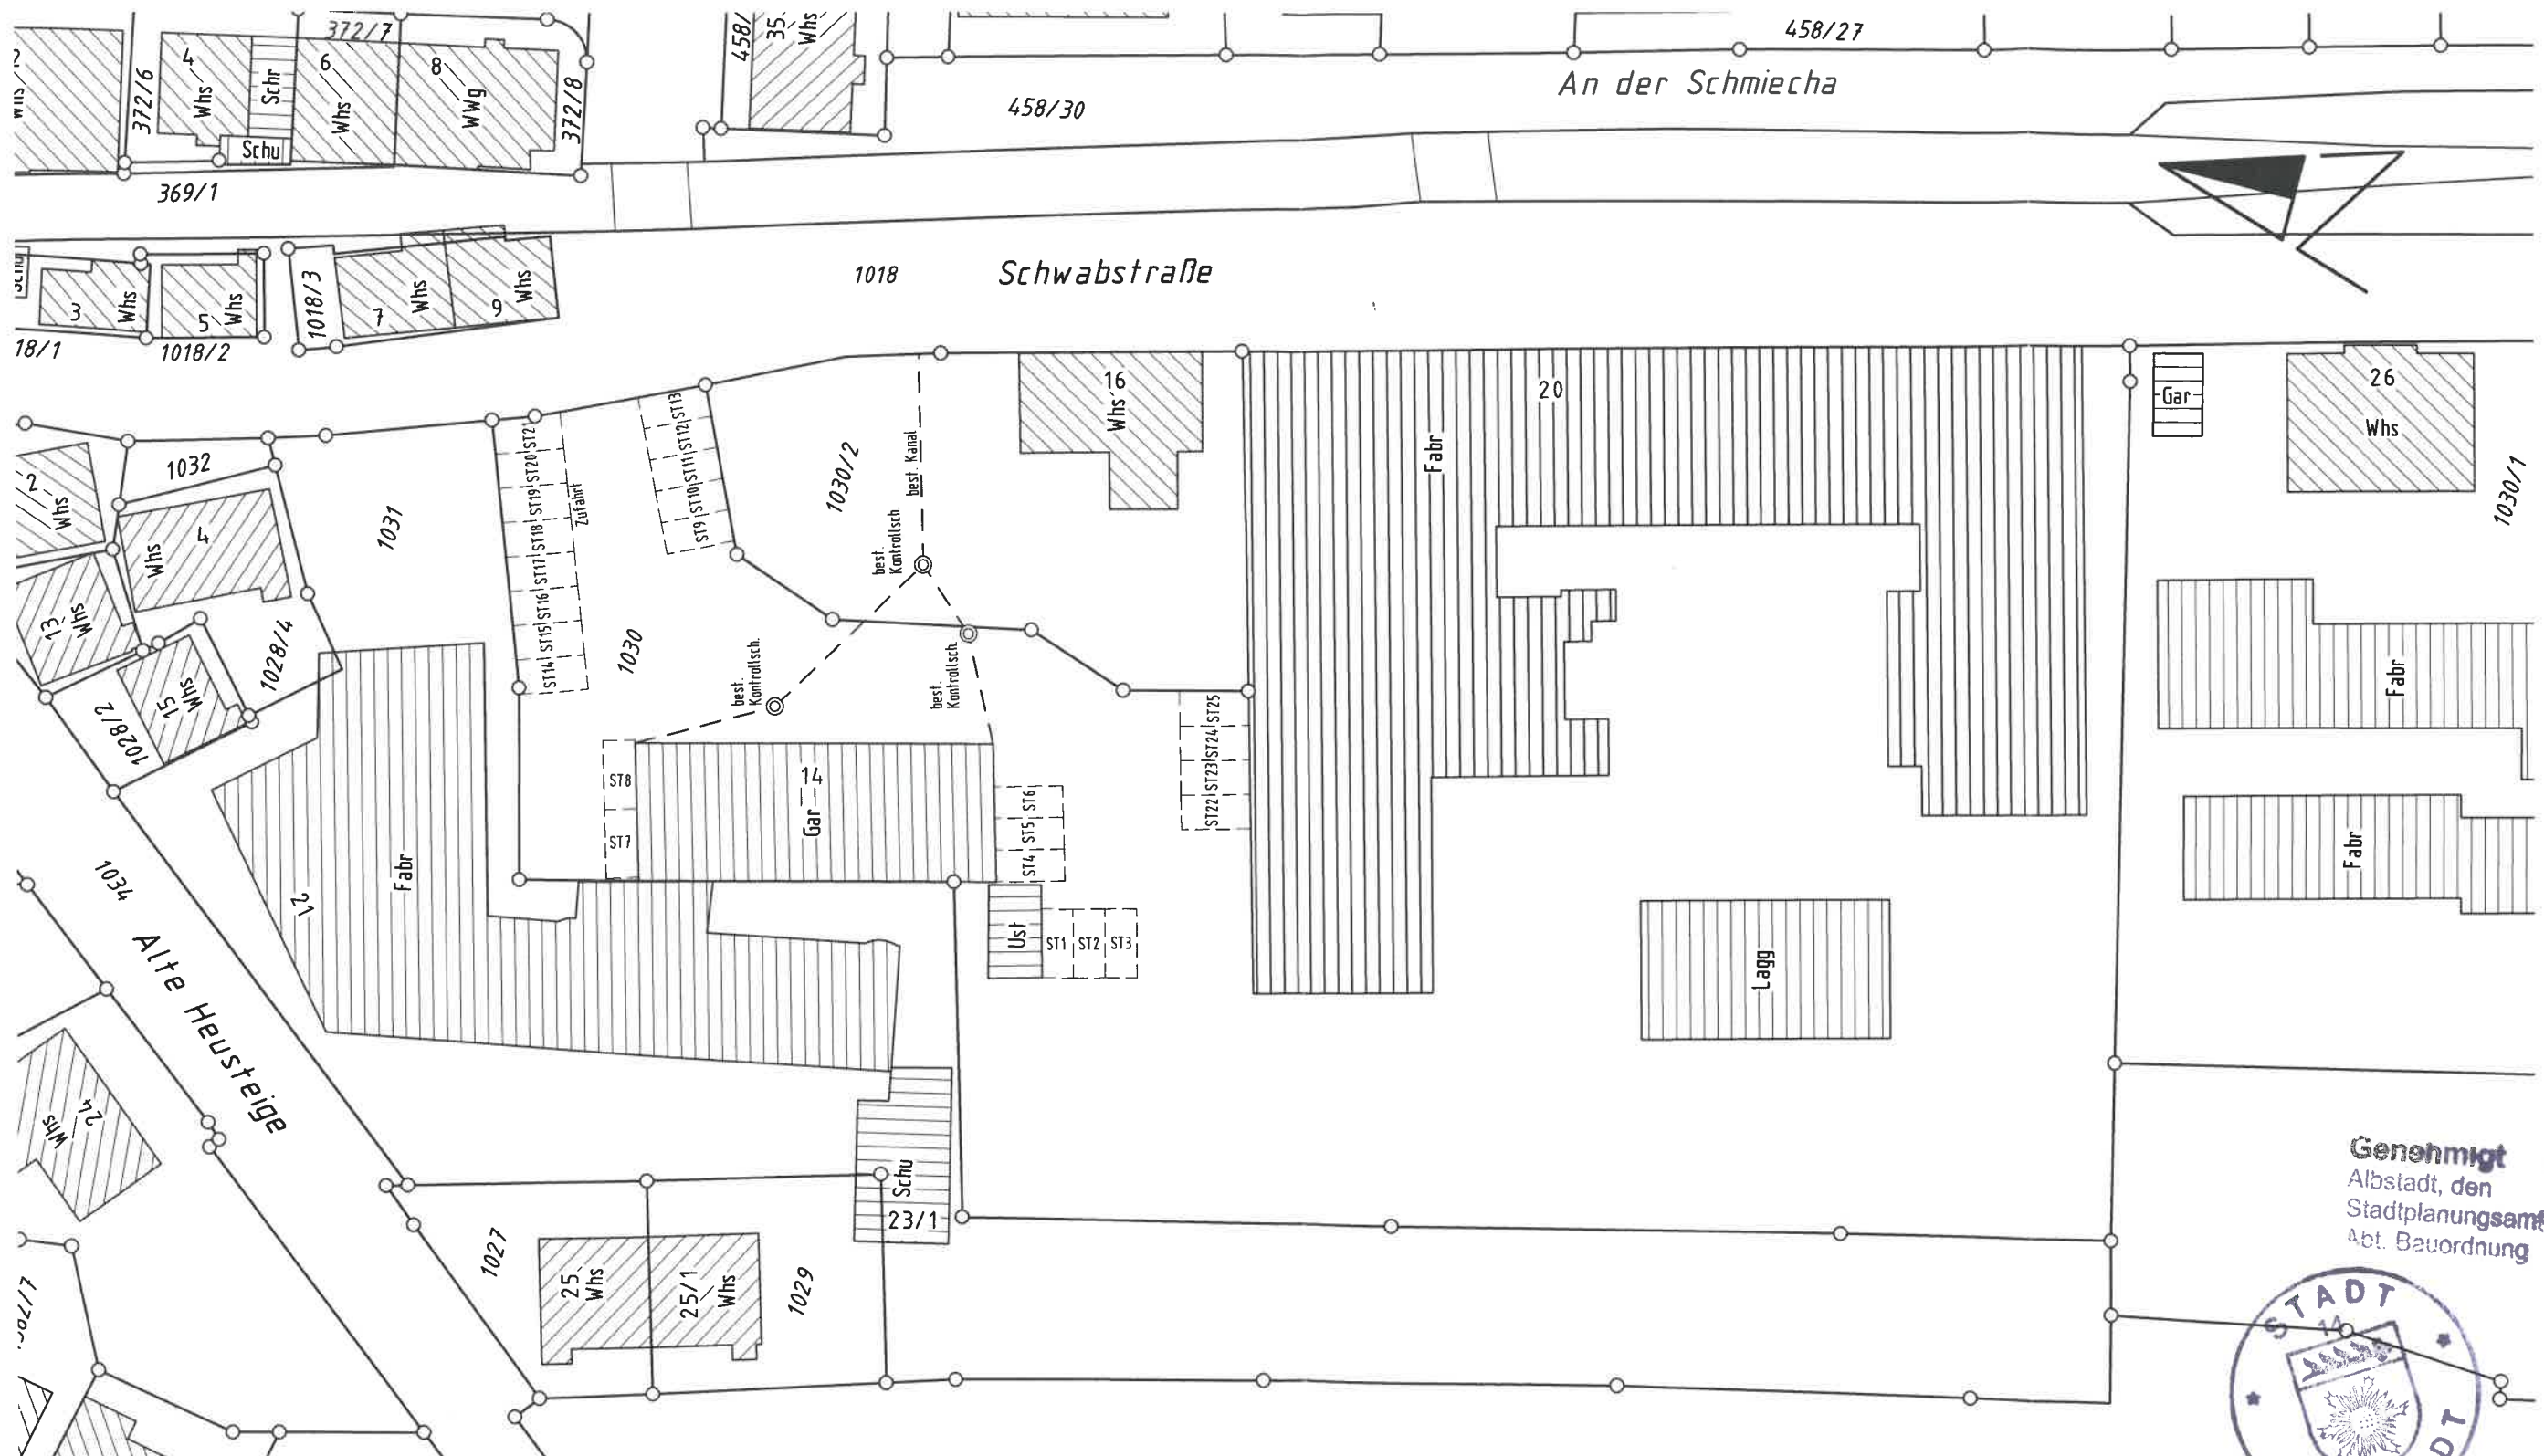

Genehmigt
Albstadt, den **26** Juni 2014
Stadtplanungsamt
Abt. Bauordnung

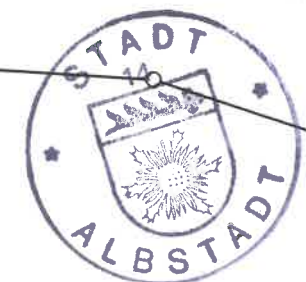

Gefertigt: Albstadt, den 19.06.2013

VERMESSUNGSBÜRO


Dipl. Ing. (FH) Werner Conzelmann

Öffentlich bestellter Vermessungsingenieur

Gymnasiumstraße 22, 72458 Albstadt

Tel. 07431/90440 Fax 07431/90441

VERMESSUNGSBÜRO
Dipl. Ing. (FH) Werner Conzelmann
Öffentlich bestellter Vermessungsingenieur
Gymnasiumstraße 22, 72458 Albstadt
Tel. 07431/90440 Fax 07431/90441

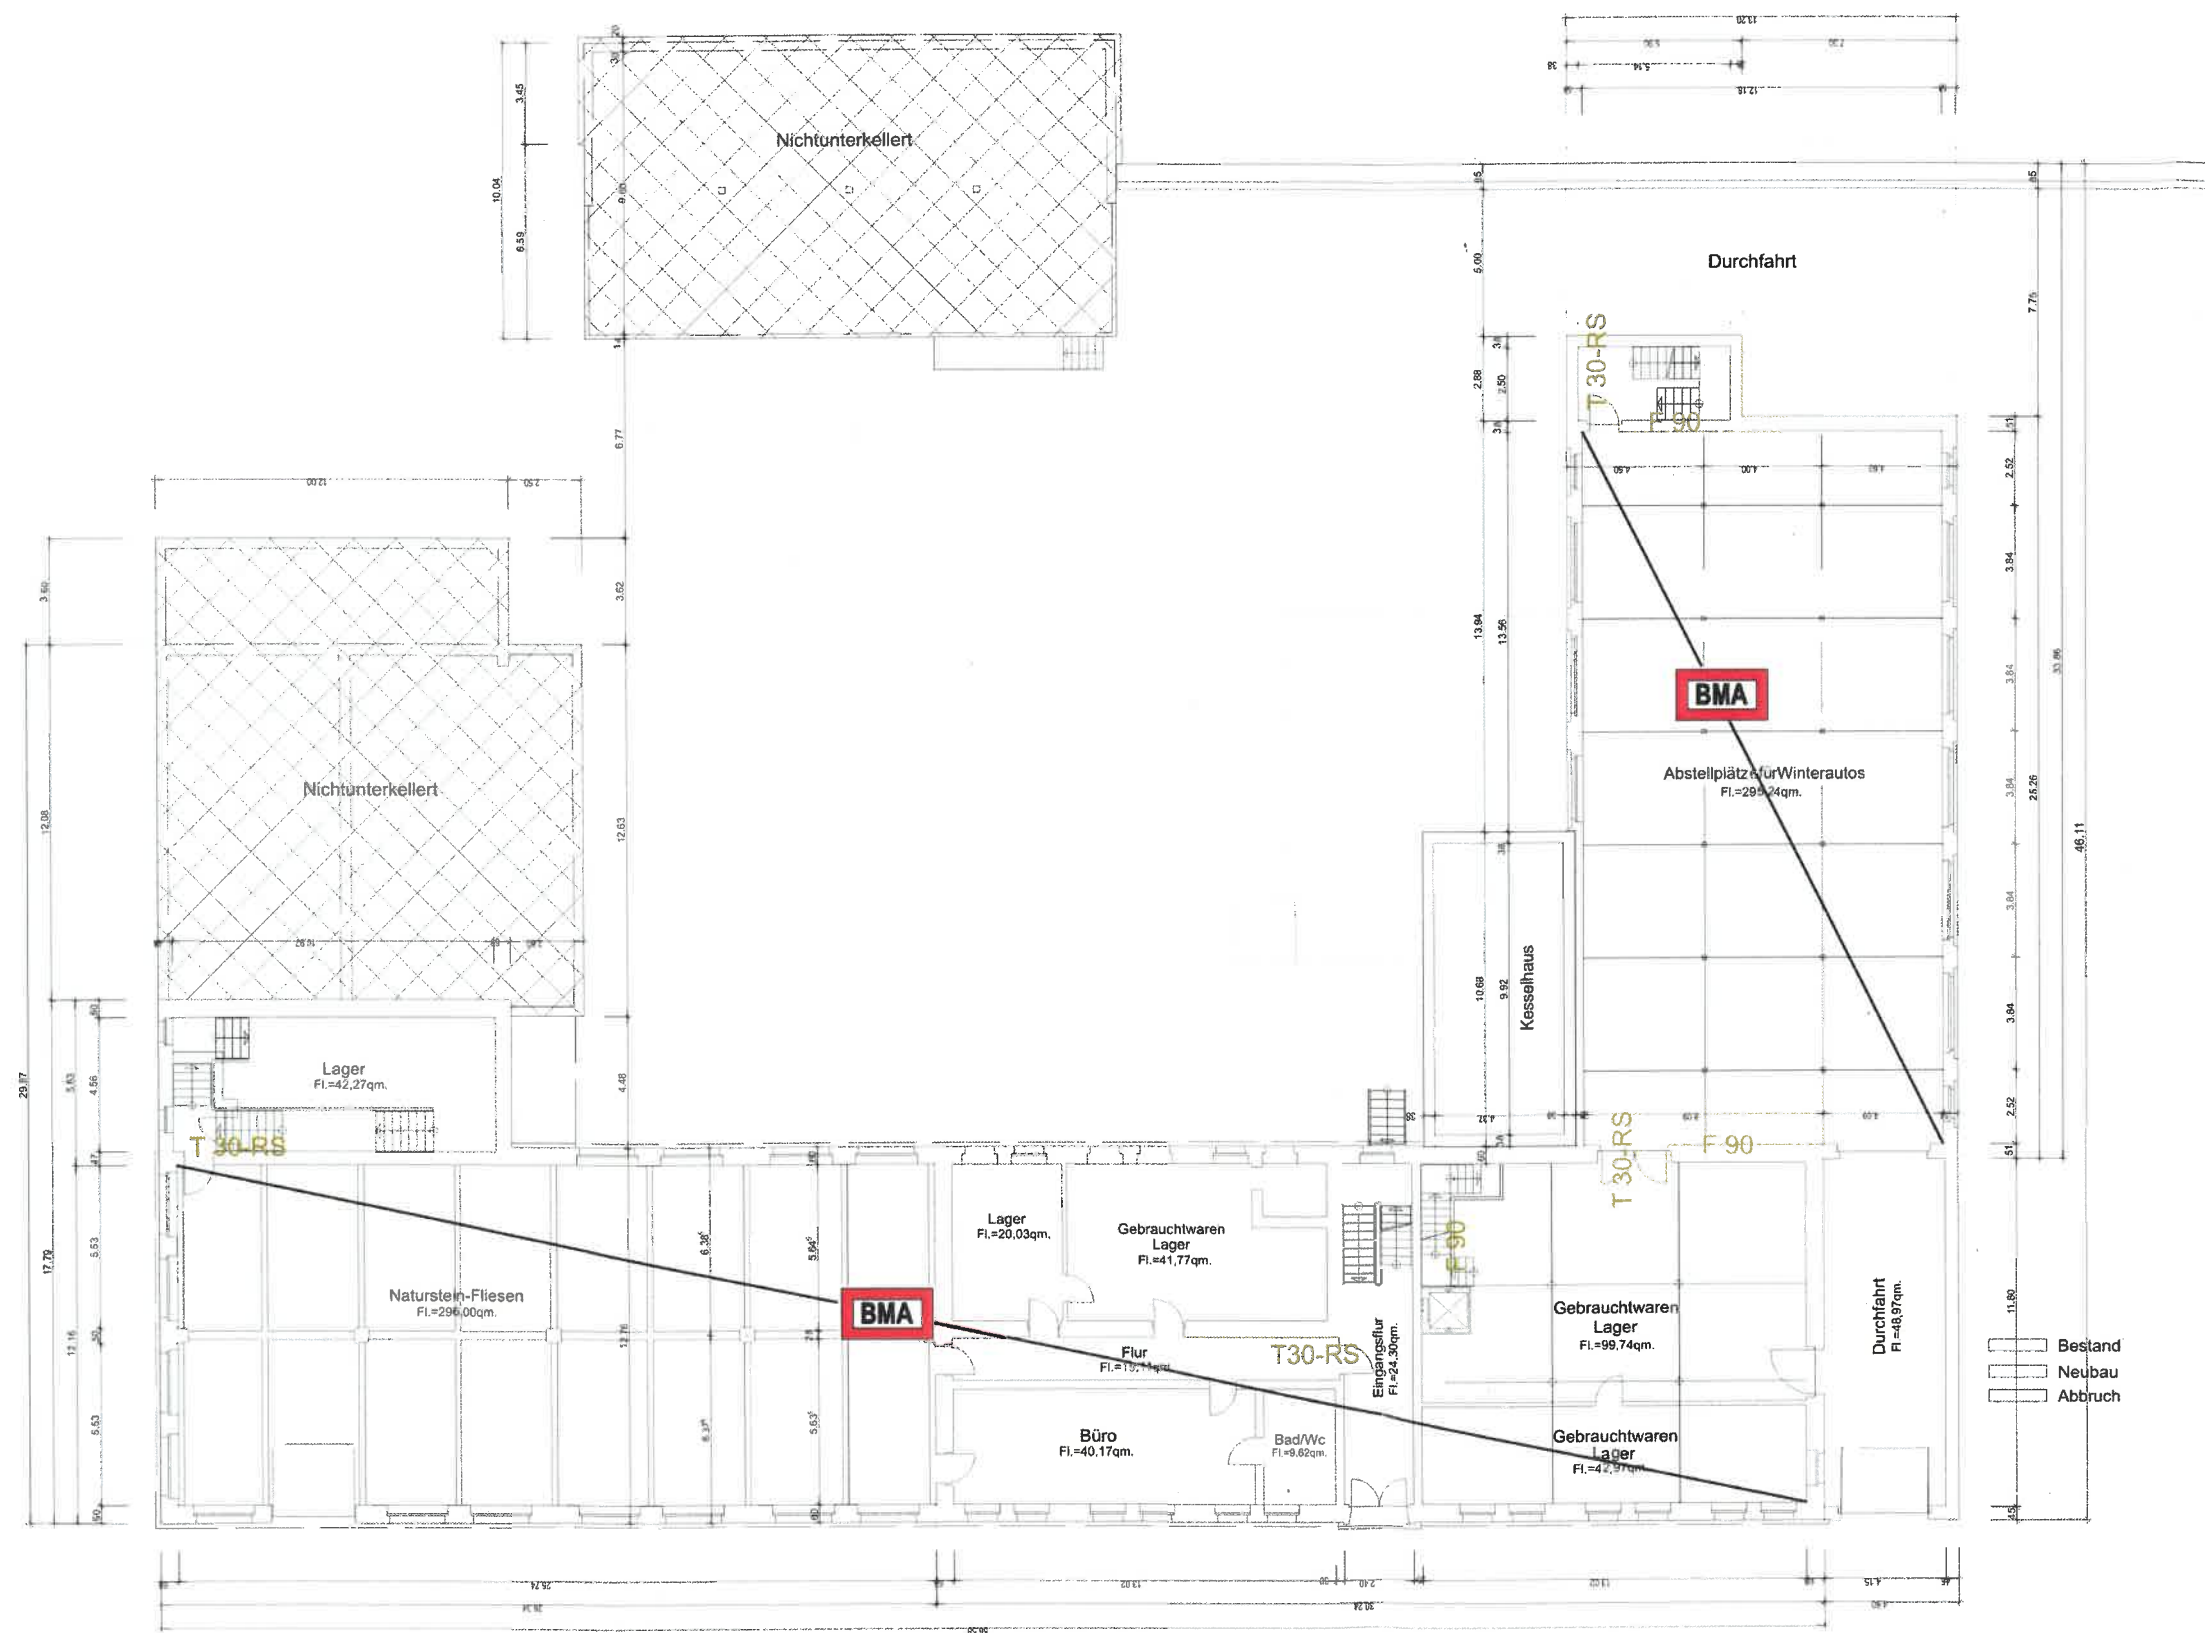

Genehmigt
Albstadt, den 26. Juni 2014
Stadtplanungsamt
Abt. Bauordnung




Erbengemeinschaft
H. Merz

Fabrikgebäude Schwabstraße 20
72461 Albstadt

Anforderung
hinsichtlich Mängelbeseitigung nach
Brandverhütungsschau vom 25. Oktober 2012

Erdgeschoss

RIESENER
Kompetenz in Sachen Brandschutz
Ing.-Büro Riesener GbR
Friedrichstraße 48, 72336 Balingen
Tel. 0 74 33 / 99 98-0, Fax 99 98-40
E-Mail: info@ib-riesener.de
www.ib-riesener.de

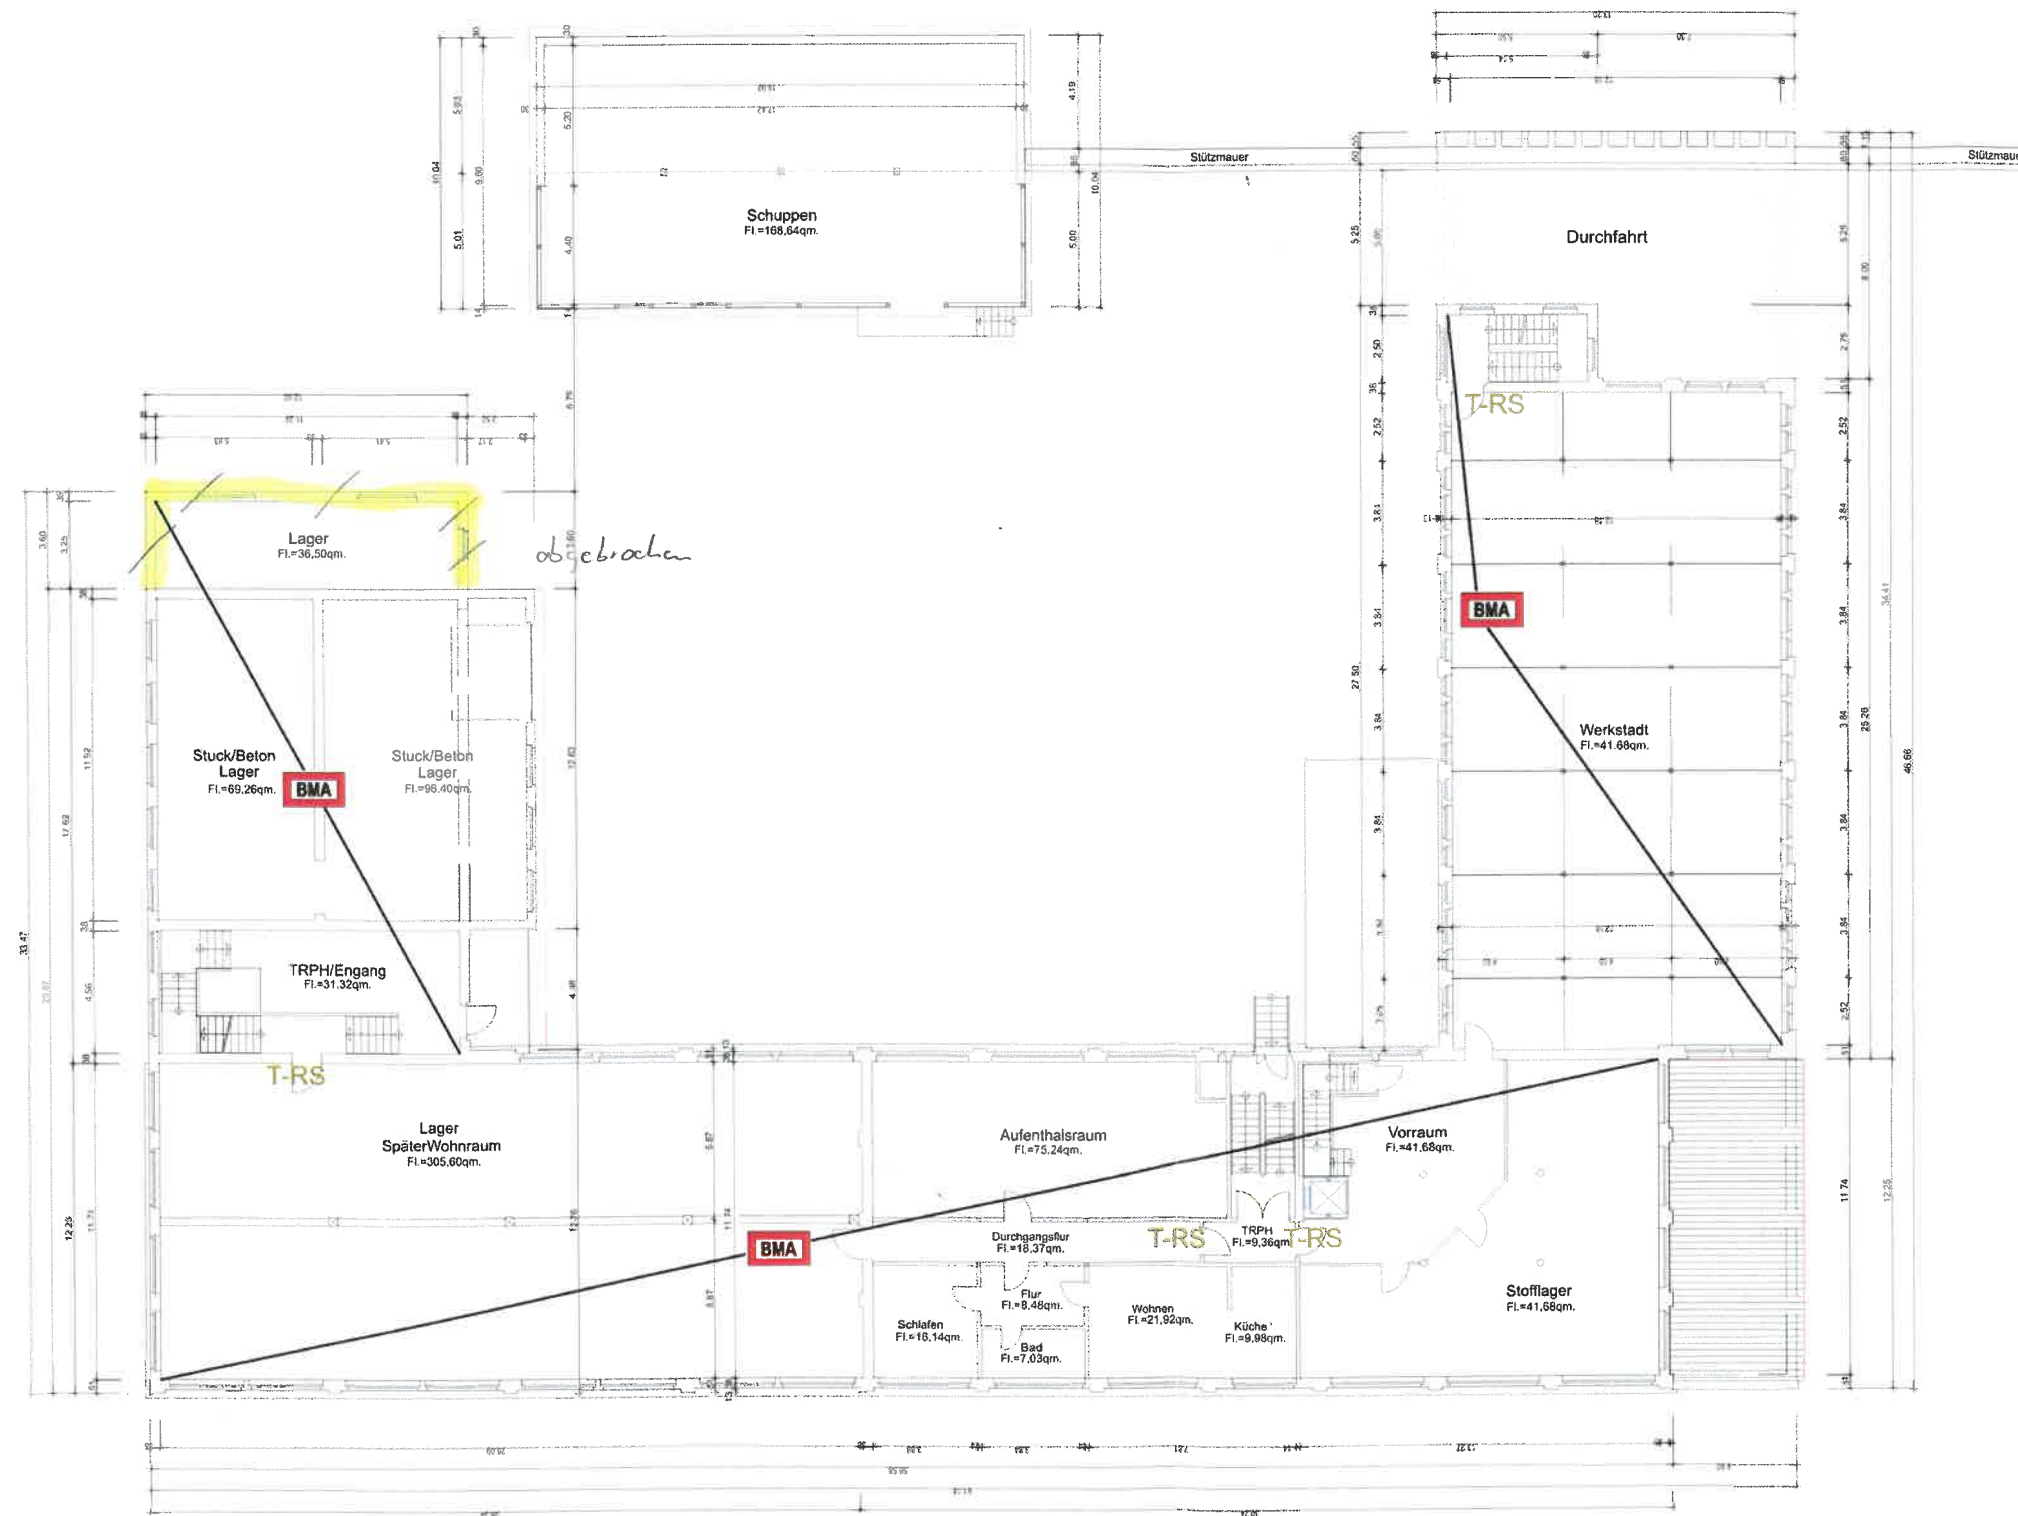

Genehmigt
Albstadt, den 26 Juni 2014
Stadtplanungsamt
Abt. Bauordnung




Erbengemeinschaft
H. Merz

Fabrikgebäude Schwabstraße 20
72461 Albstadt

Anforderung
hinsichtlich Mängelbeseitigung nach
Brandverhütungsschau vom 25. Oktober 2012

1. Obergeschoss

RIESENER
Kompetenz in Sachen Brandschutz
Ing.-Büro Riesener GbR
Friedrichstraße 48, 72336 Balingen
Tel. 0 74 33 / 99 98-0, Fax 99 98-40
E-Mail: info@ib-riesener.de
www.ib-riesener.de

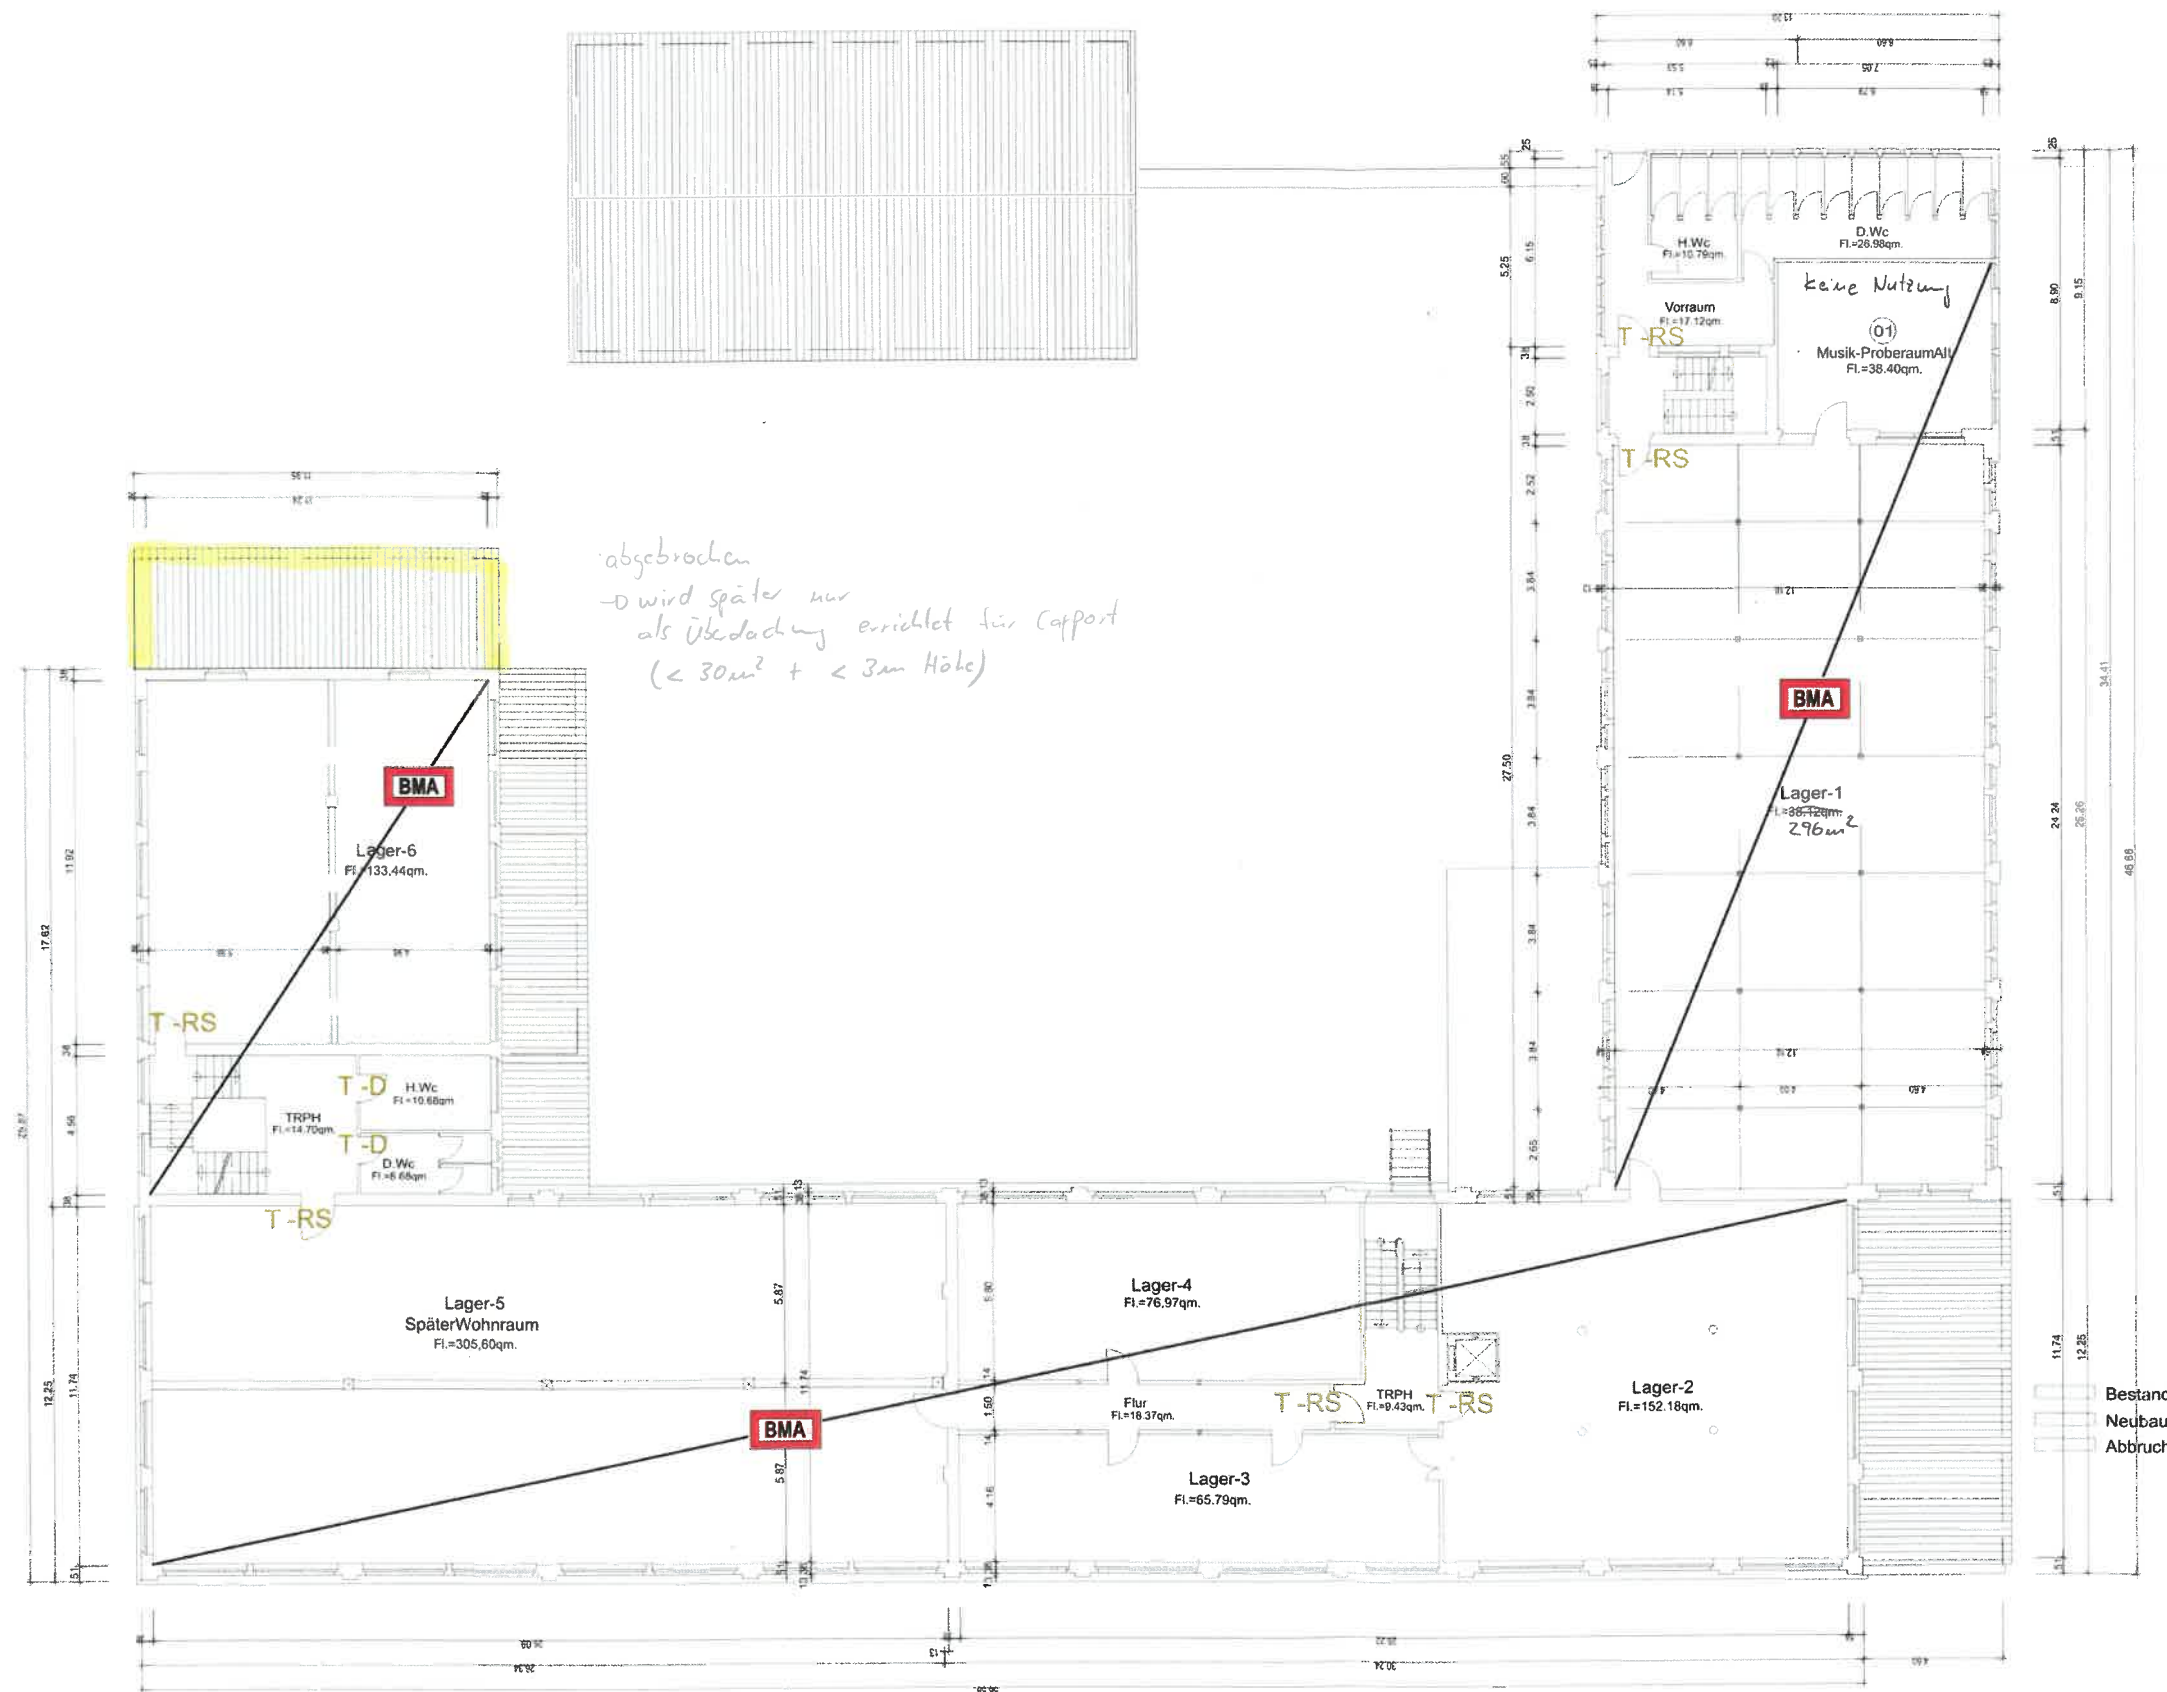

Genehmigt
 Albstadt, den 26 Juni 2014
 Stadtplanungsamt
 141. Bauordnung




Erbengemeinschaft
 H. Merz

Fabrikgebäude Schwabstraße 20
 72461 Albstadt

Anforderung
 hinsichtlich Mängelbeseitigung nach
 Brandverhütungsschau vom 25. Oktober 2012

2. Obergeschoss

RIESENER
 Kompetenz in Sachen Brandschutz
Ing.-Büro Riesener GbR
 Friedrichstraße 48, 72336 Balingen
 Tel. 0 74 33 / 99 98-0, Fax 99 98-40
 E-Mail: info@ib-riesener.de
 www.ib-riesener.de

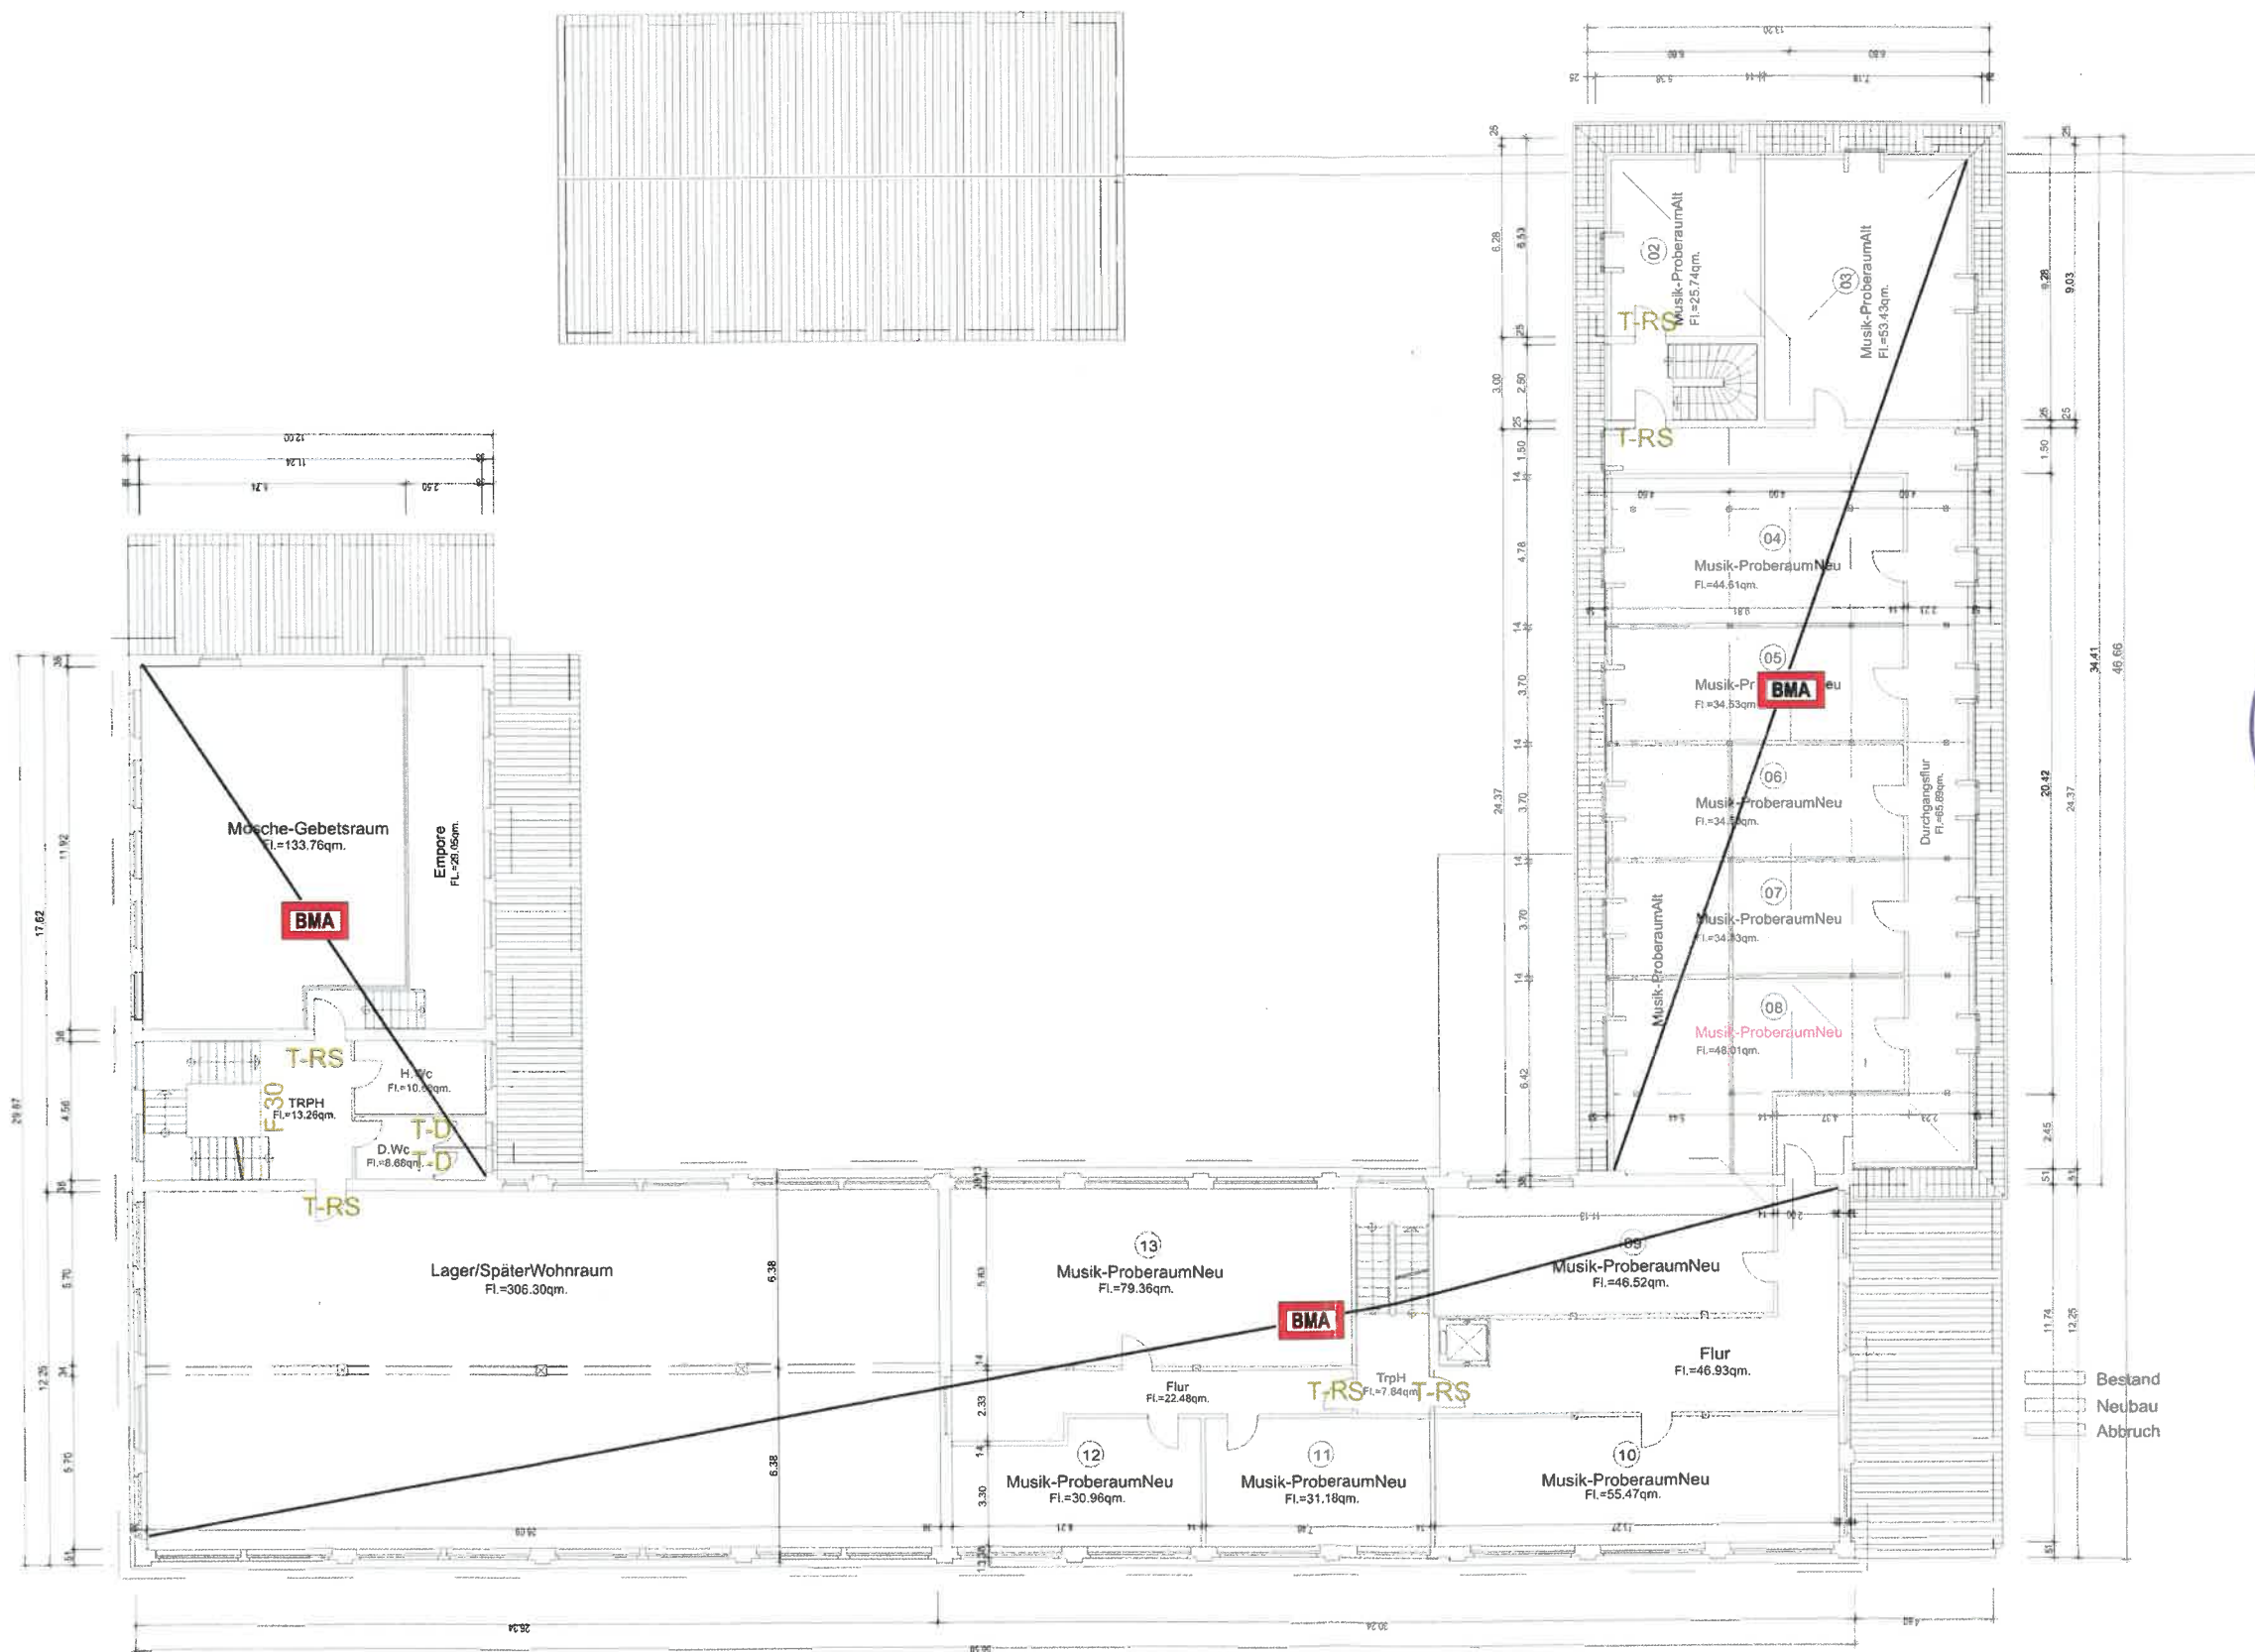

Erbengemeinschaft
H. Merz

Fabrikgebäude Schwabstraße 20
72461 Albstadt

Anforderung
hinsichtlich Mängelbeseitigung nach
Brandverhütungsschau vom 25. Oktober 2012

3. Obergeschoss

RIESENER
Kompetenz in Sachen Brandschutz
Ing.-Büro Riesener GbR
Friedrichstraße 48, 72336 Balingen
Tel. 0 74 33 / 99 98-0, Fax 99 98-40
E-Mail: info@ib-riesener.de
www.ib-riesener.de

Technical drawing of a rectangular area with a grid pattern. The area is labeled "Nicht unterkellert" (Not basemented). Dimensions are given: 10.04 m (width) and 3.45 m (height). A dashed line indicates a boundary, and a small square symbol is shown in the center.

..STUTZMAUER..

5.00

Nutzungsänderung
ERDGESCHOSS
M=1:200

- Karp Waldemar
05.07.2013
Karp

Nicht unterkellert

		9.90	Kesselhaus		
		9.90			
	4.7				38

9.92 Kesselhaus

Gebrauchtwaren
Lager
Fl.=99,74 qm.

Lager
Fl.=20,03 qm.

Gebrauchtwaren
Lager
Fl.=41,77 qm.

Flur
Fl.=19,11 qm.

Büro
Fl. = 40,17 qm.
(zu Lager + 1. Et.)

Bad/Wc
Fl.=9,62 qm.

Eingangsfür
Fl.=24,30 qm.



Naturstein- Fliesen
Fl.=296,00 qm.

Genehmigt
Abst. d. den 26. Juni 2014
Stadtplanungsamt
Abt. 1 - Erdbebau



	Bestand
	Neubau
	Abbruch

Bebaungschema

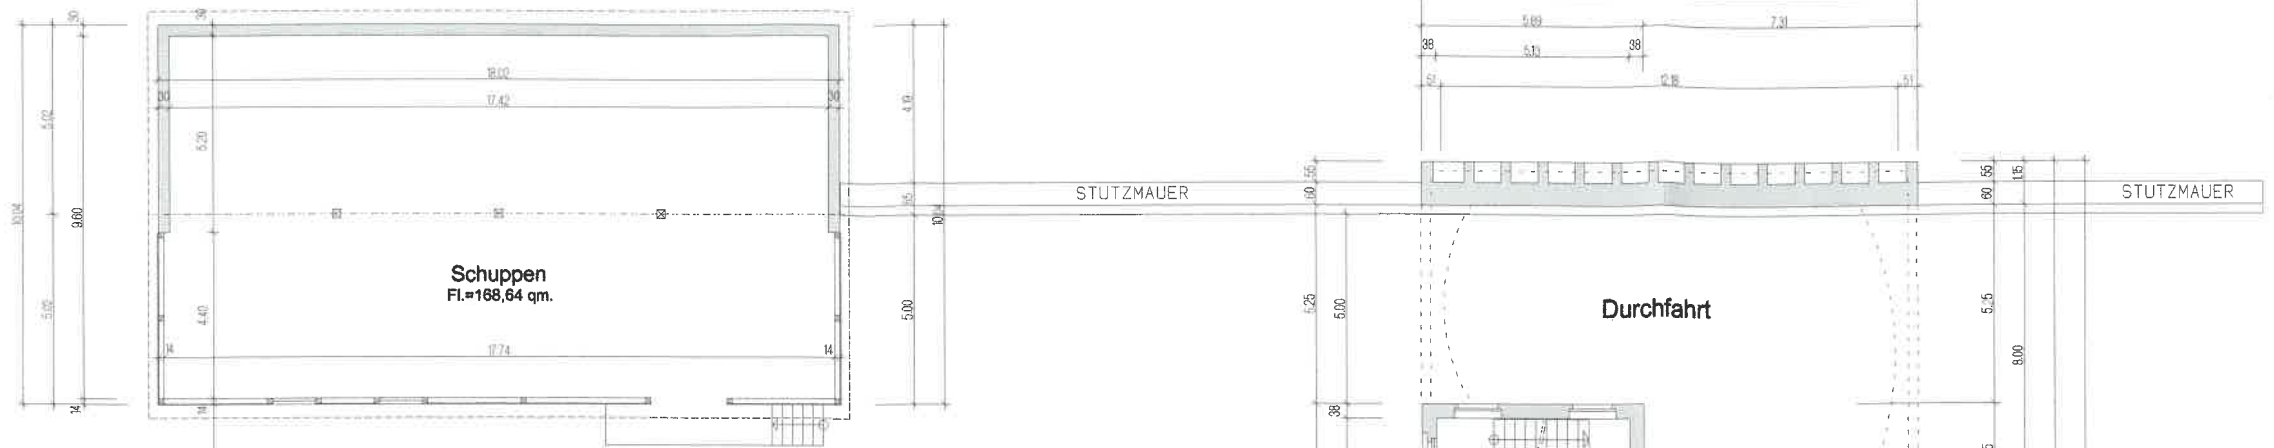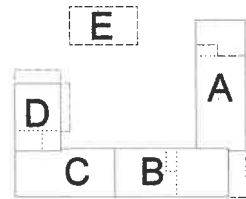


Ehem. Trikotfabrik in Onstmettingen Fa. Wohnhas-Schmid

Nutzungsänderung 1.OBERGESCHOSS M=1:200

Planverfasser:
Dipl.Ing.(FH)- Karp Waldemar
Albstadt, den 05.07.2016
Bauherr:
Heinzelmann Thomas
Albstadt, den



W. Karp

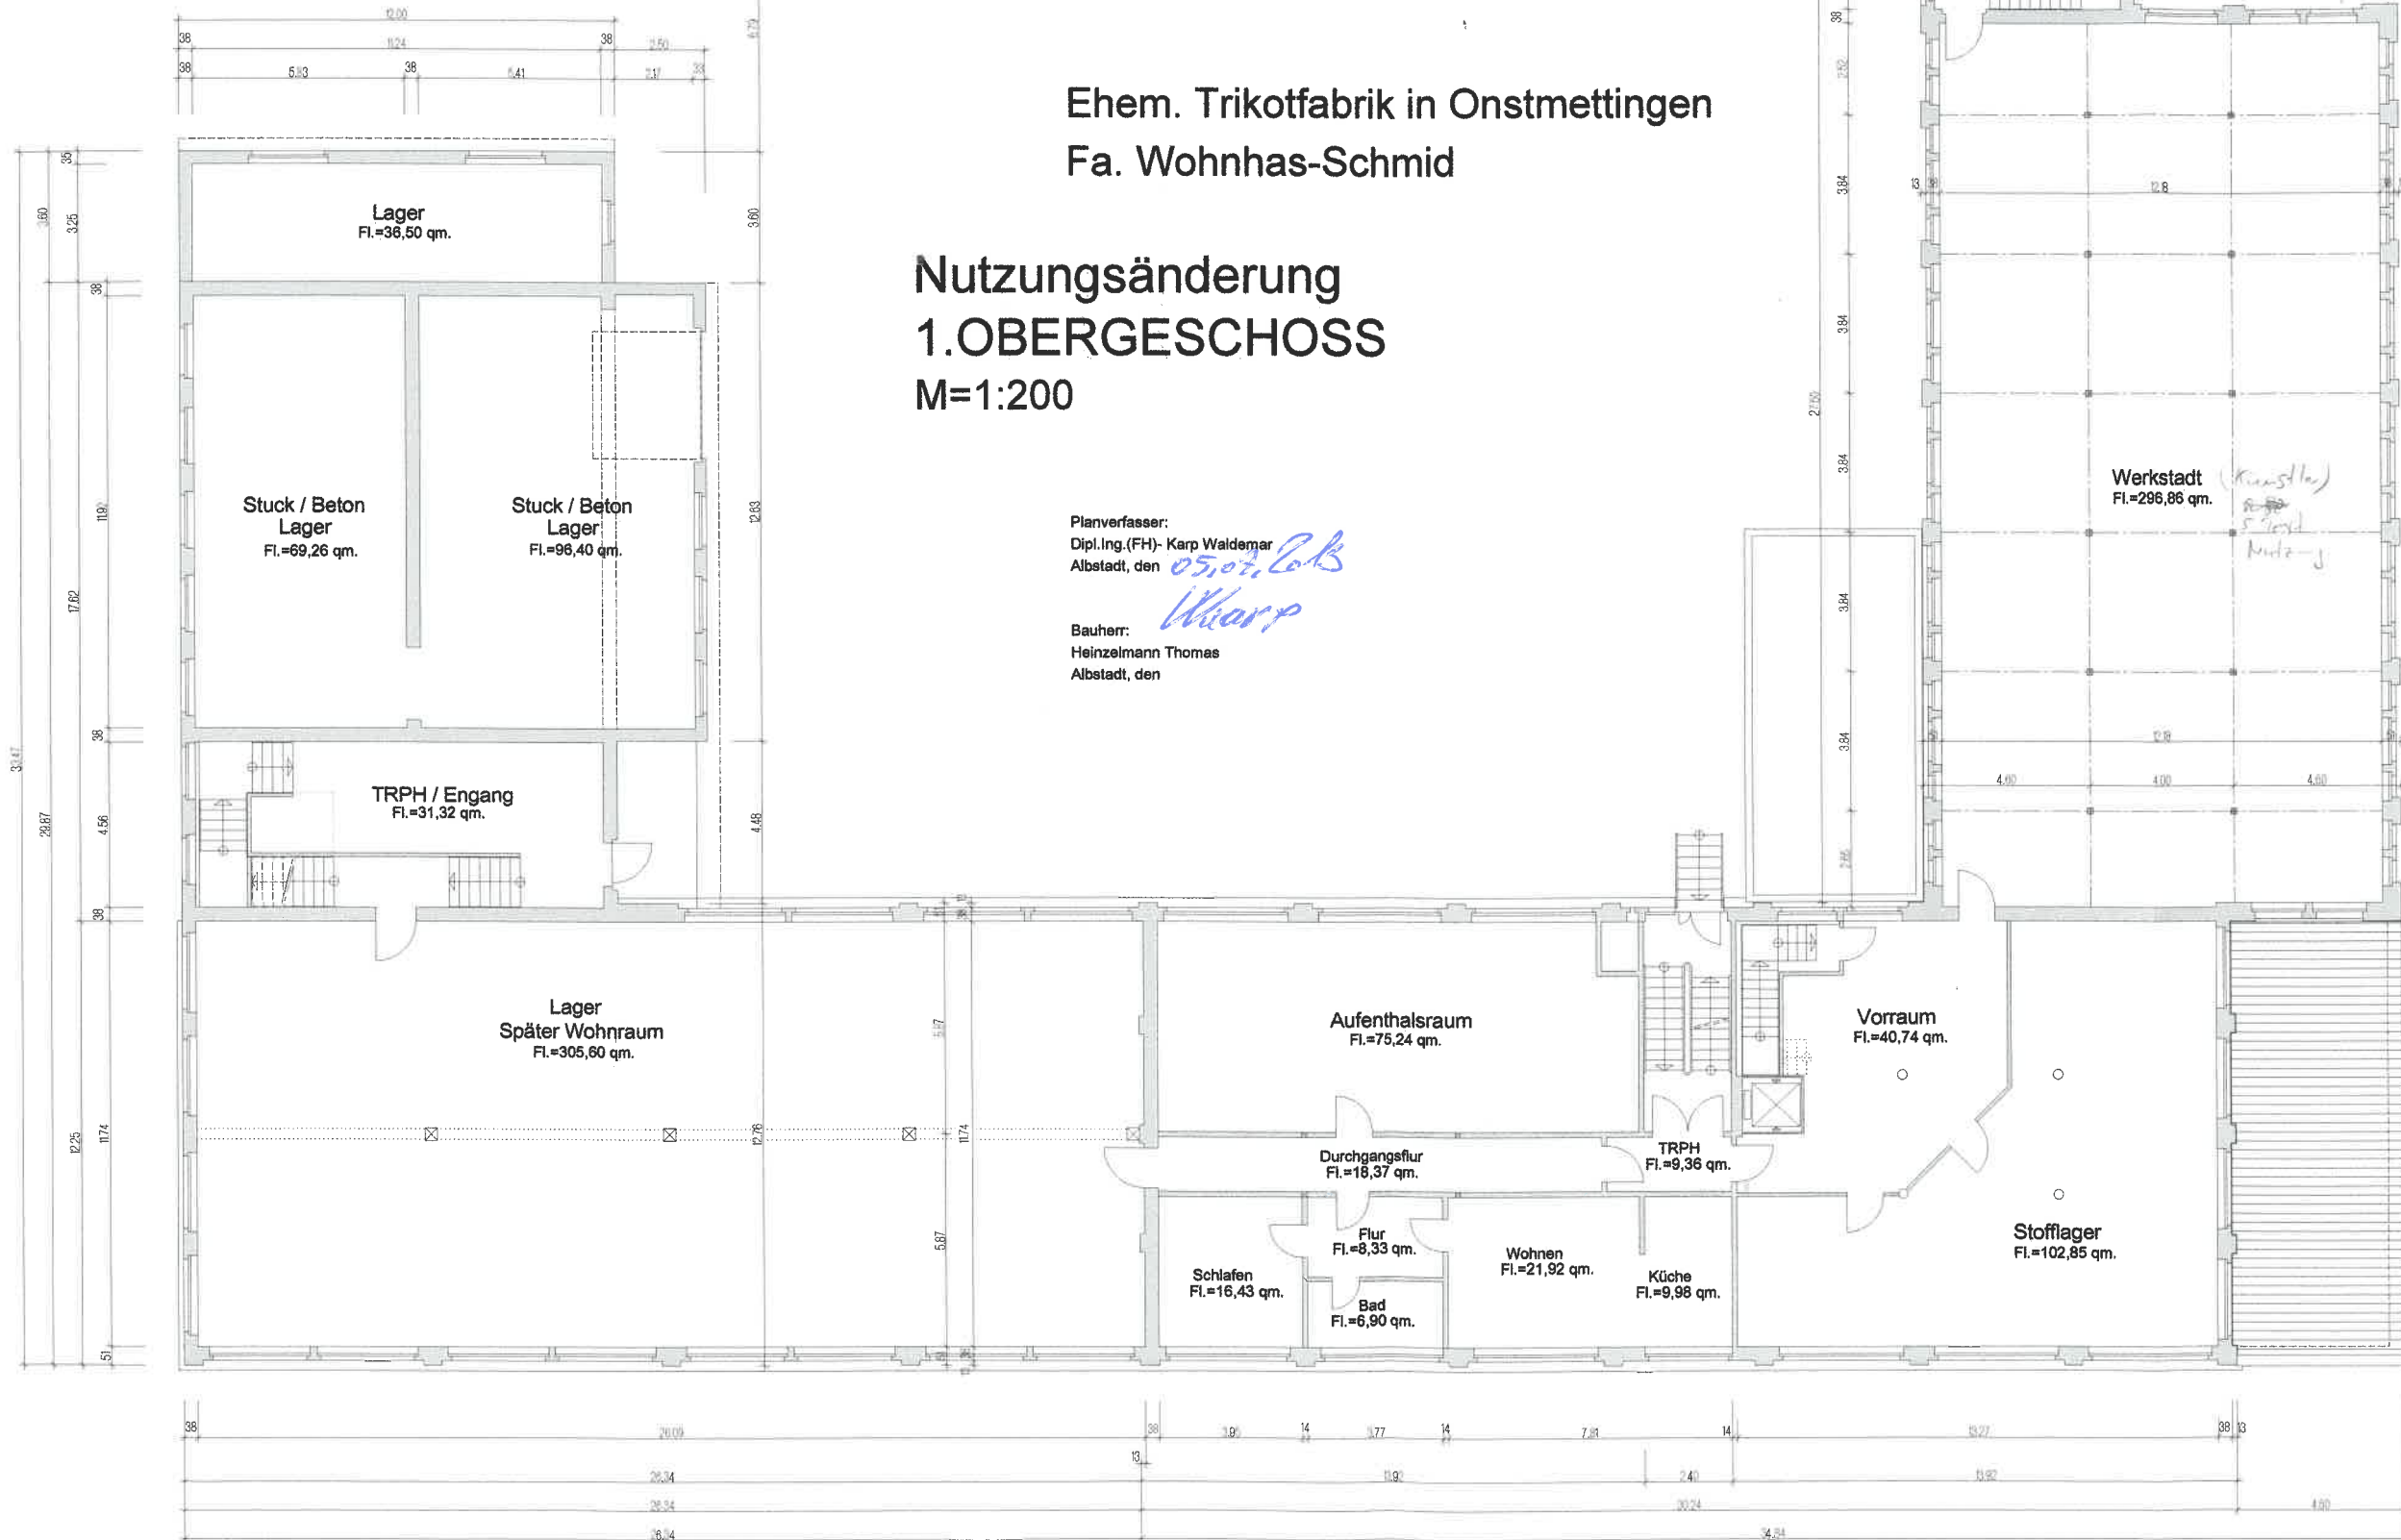

Genehmigt
Albstadt, den 26 Juni 2016
Stadtplanungsamt
Albstadt



Bebaungschema

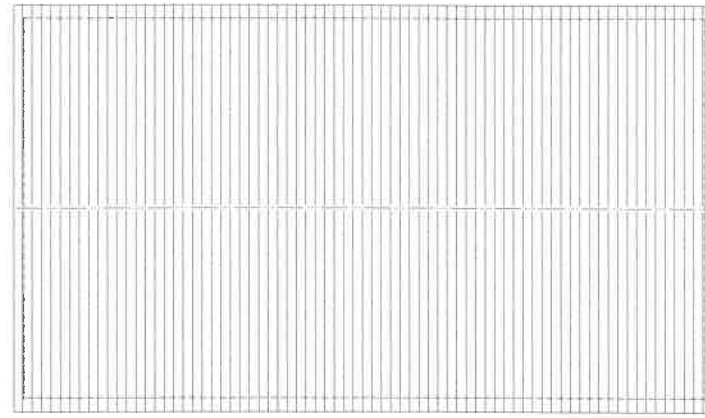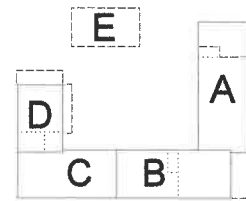


Ehem. Trikotfabrik in Onstmettingen
Fa. Wohnhas-Schmid

Nutzungsänderung 2.OBERGESCHOSS M=1:200

Planverfasser:
Dipl.Ing.(FH) - Karp Waldemar
Albstadt, den 09.07.2013
W. Karp

Bauherr:
Heinzelmann Thomas
Albstadt, den


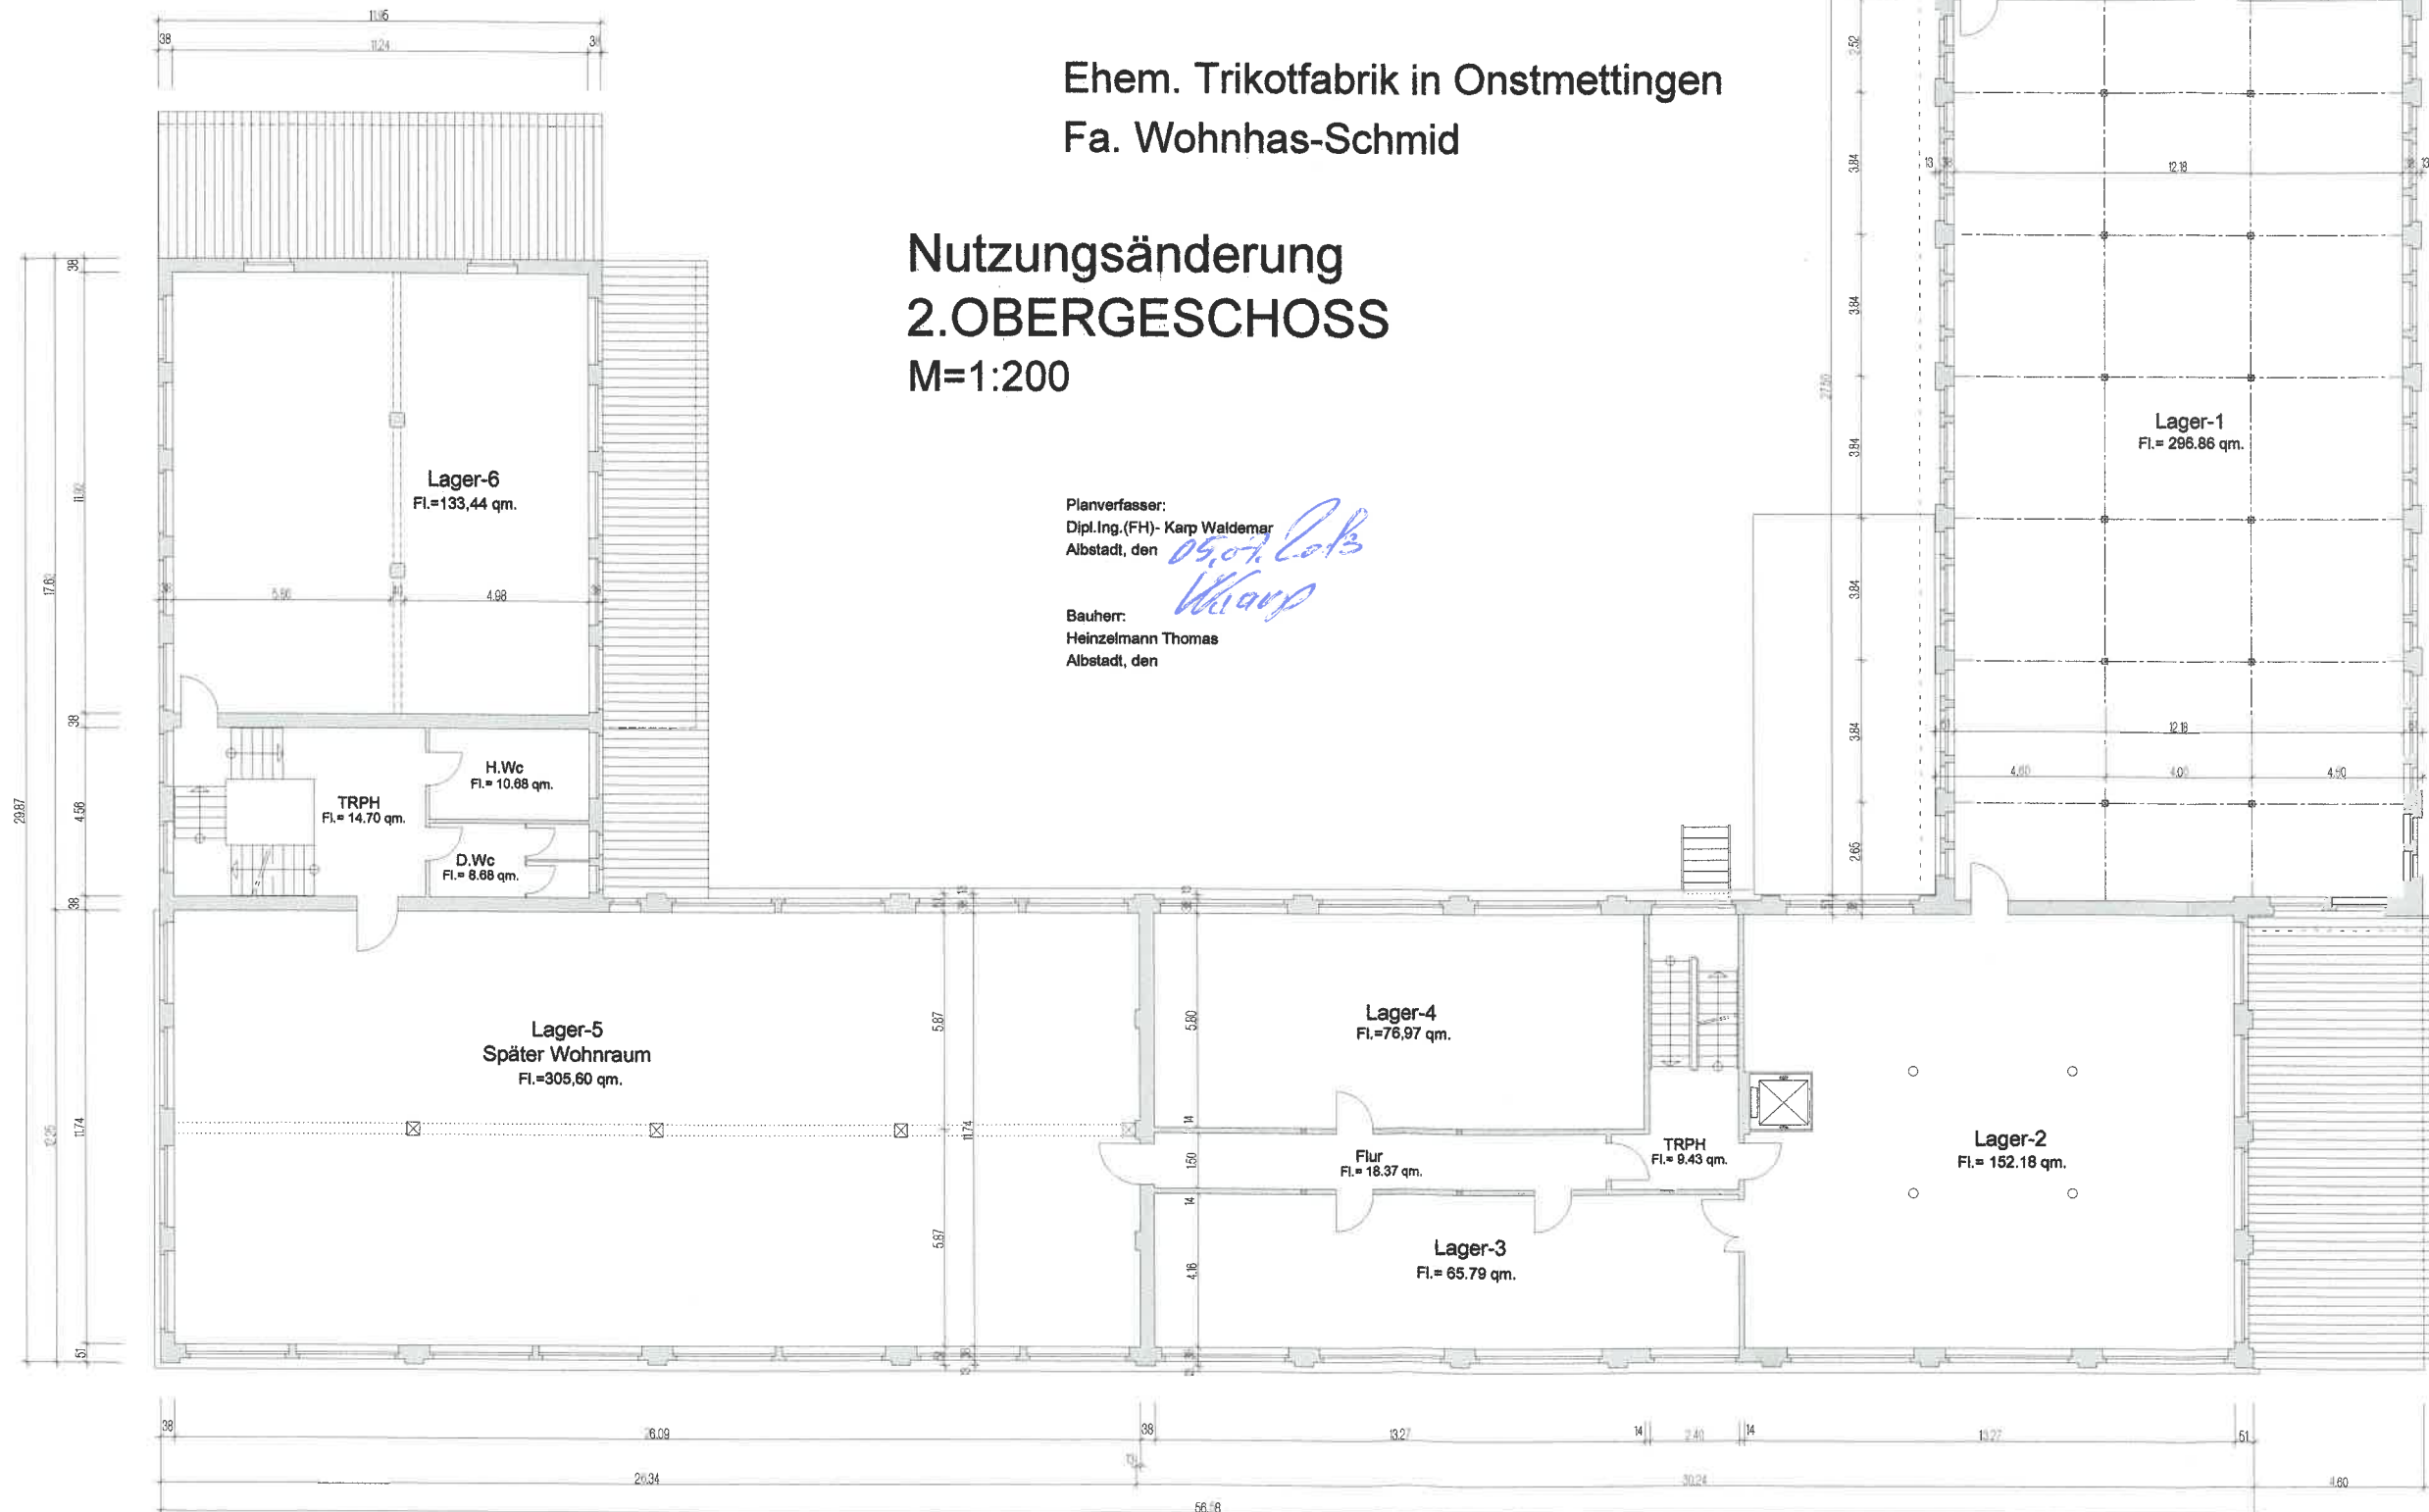


Genehmigt
Albstadt, den 26. Juni 2014
Stadtplanungsamt
Abt. Bauordnung



Bestand
Neubau
Abbruch

Bebaungschema

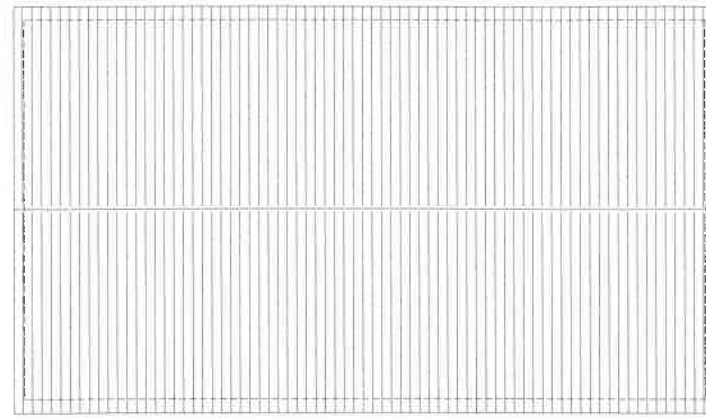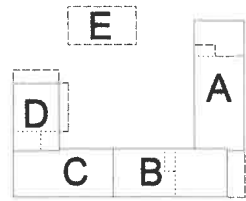


Ehem. Trikotfabrik in Onstmettingen Fa. Wohnhas-Schmid

Nutzungsänderung 3.OBERGESCHOSS M=1:200

Planverfasser:
Dipl.Ing.(FH)- Karp Waldemar
Albstadt, den 05.07.2013
Karp


Bauherr:
Heinzelmann Thomas
Albstadt, den

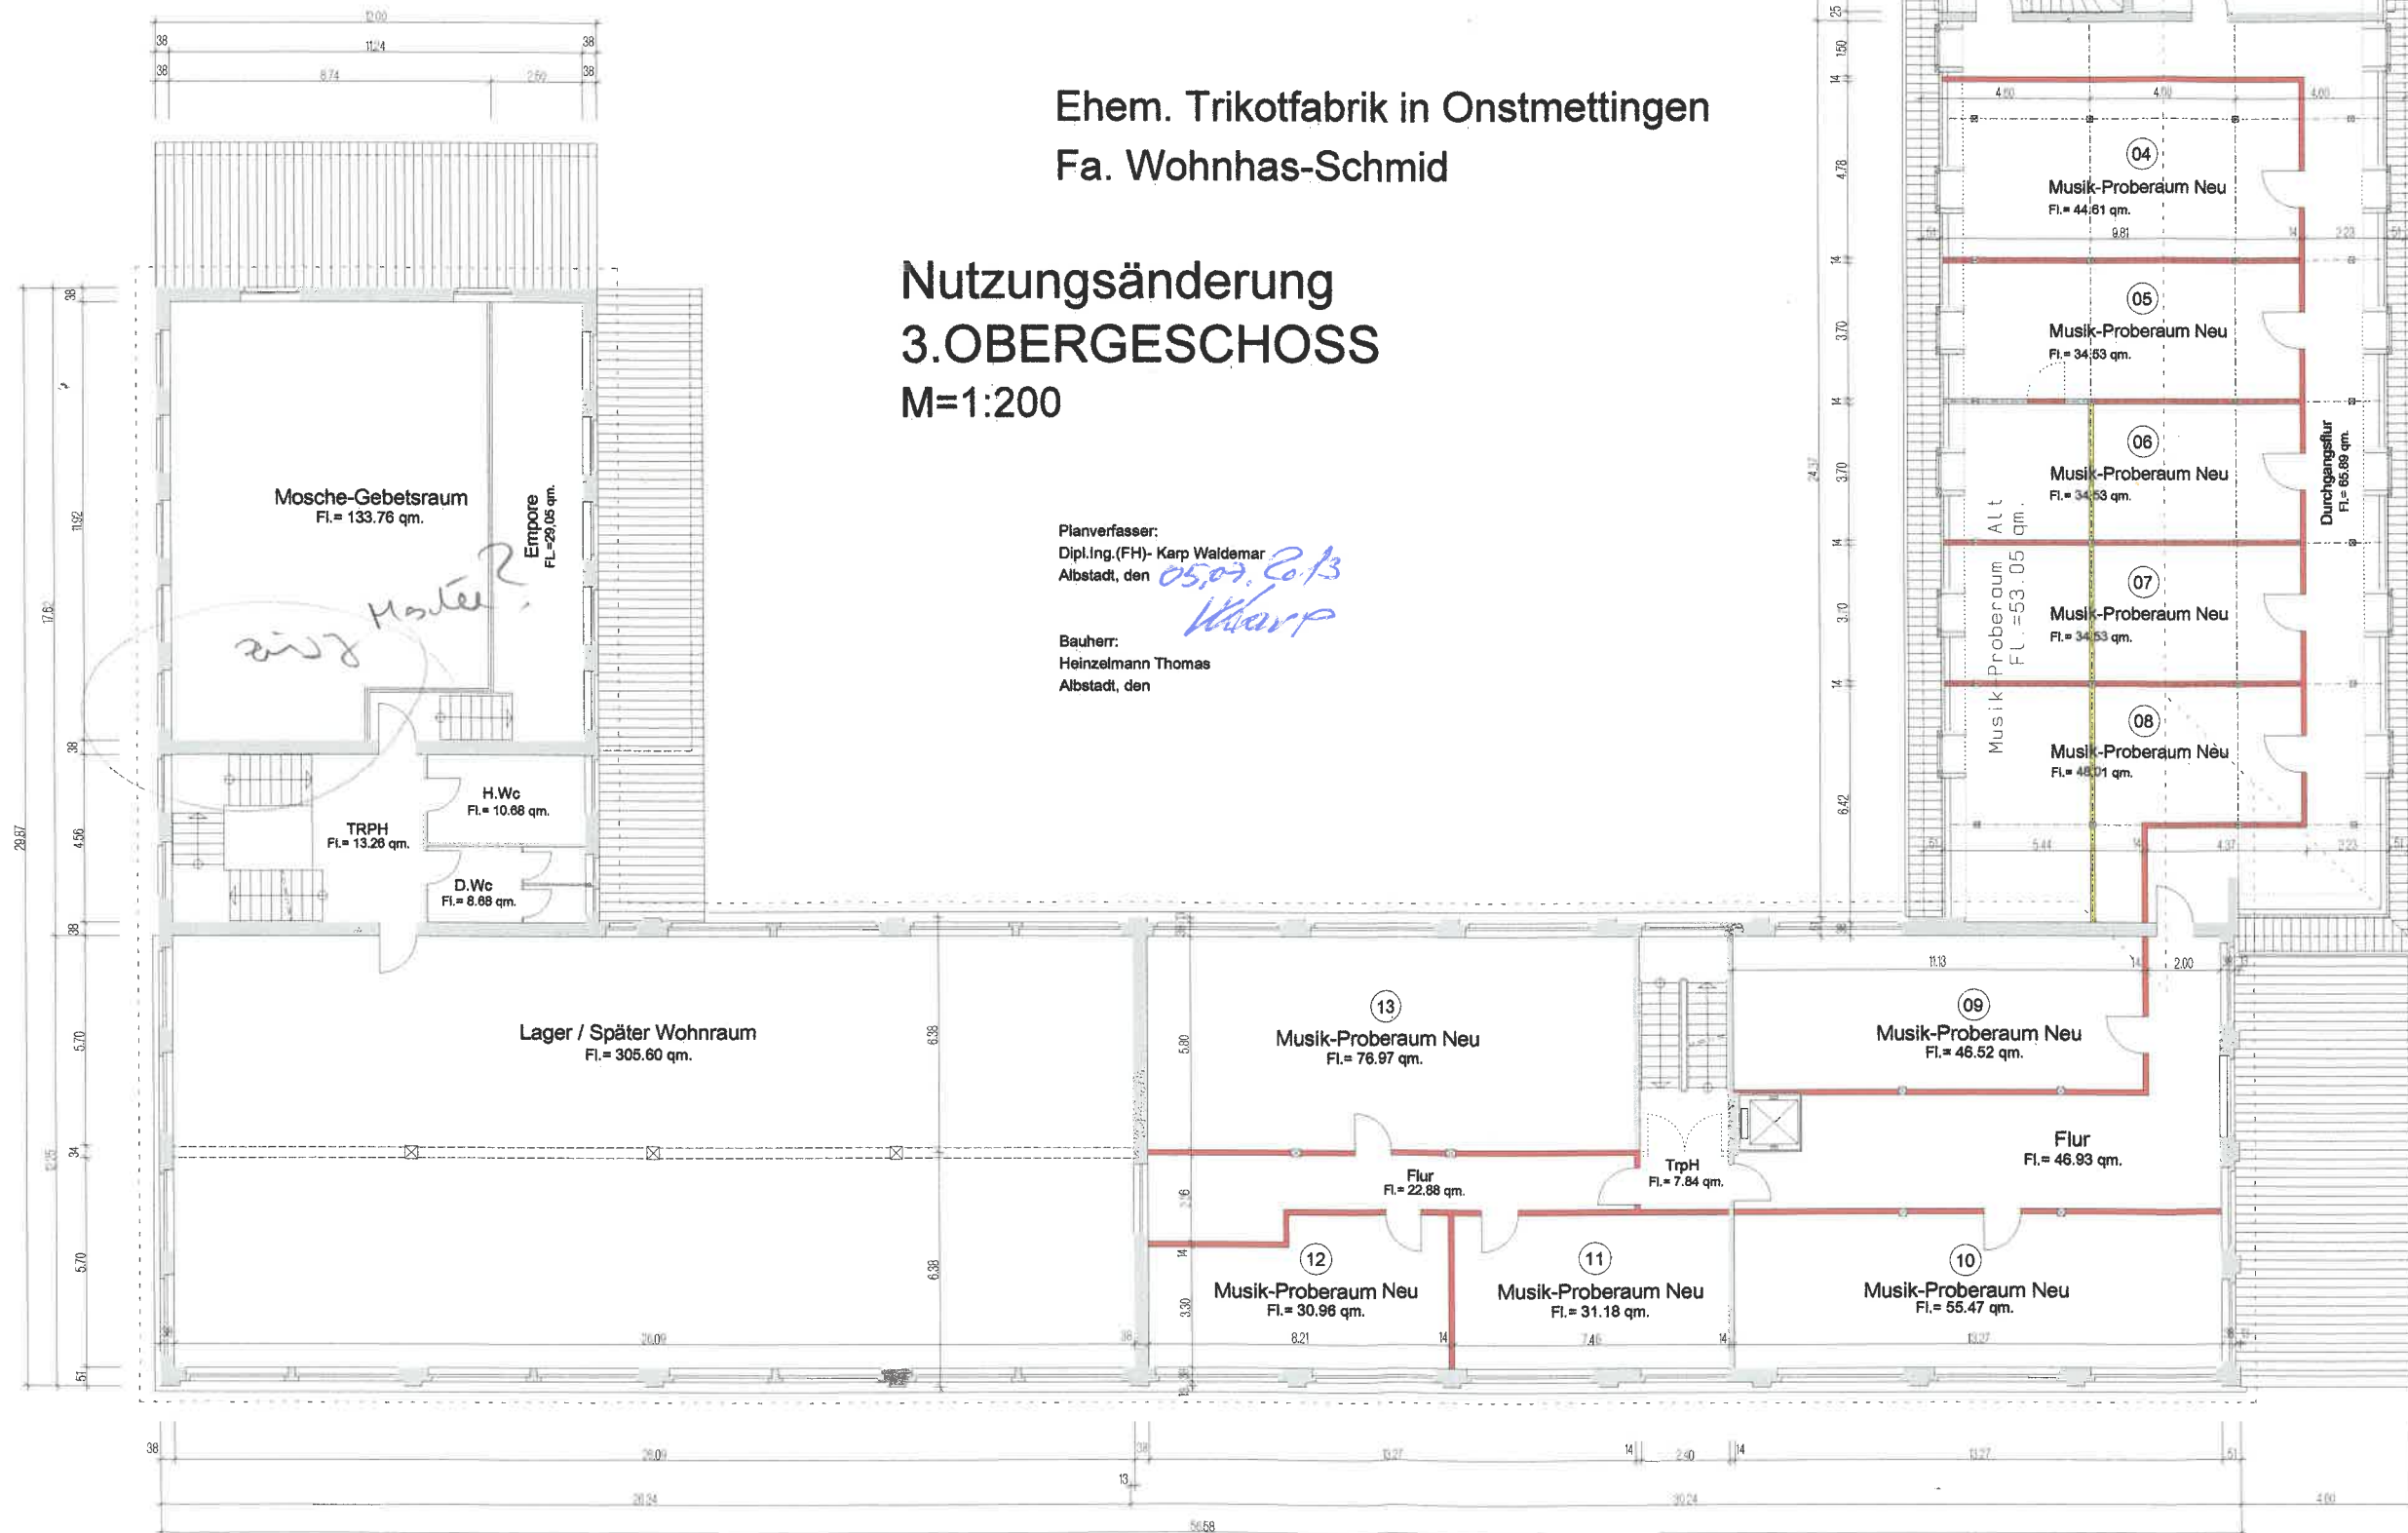

Genehmigt
Albstadt, den 26. Juni 2013
Stadtplanungsamt
Abt. Bauordnung



Bestand
Neubau
Abbruch

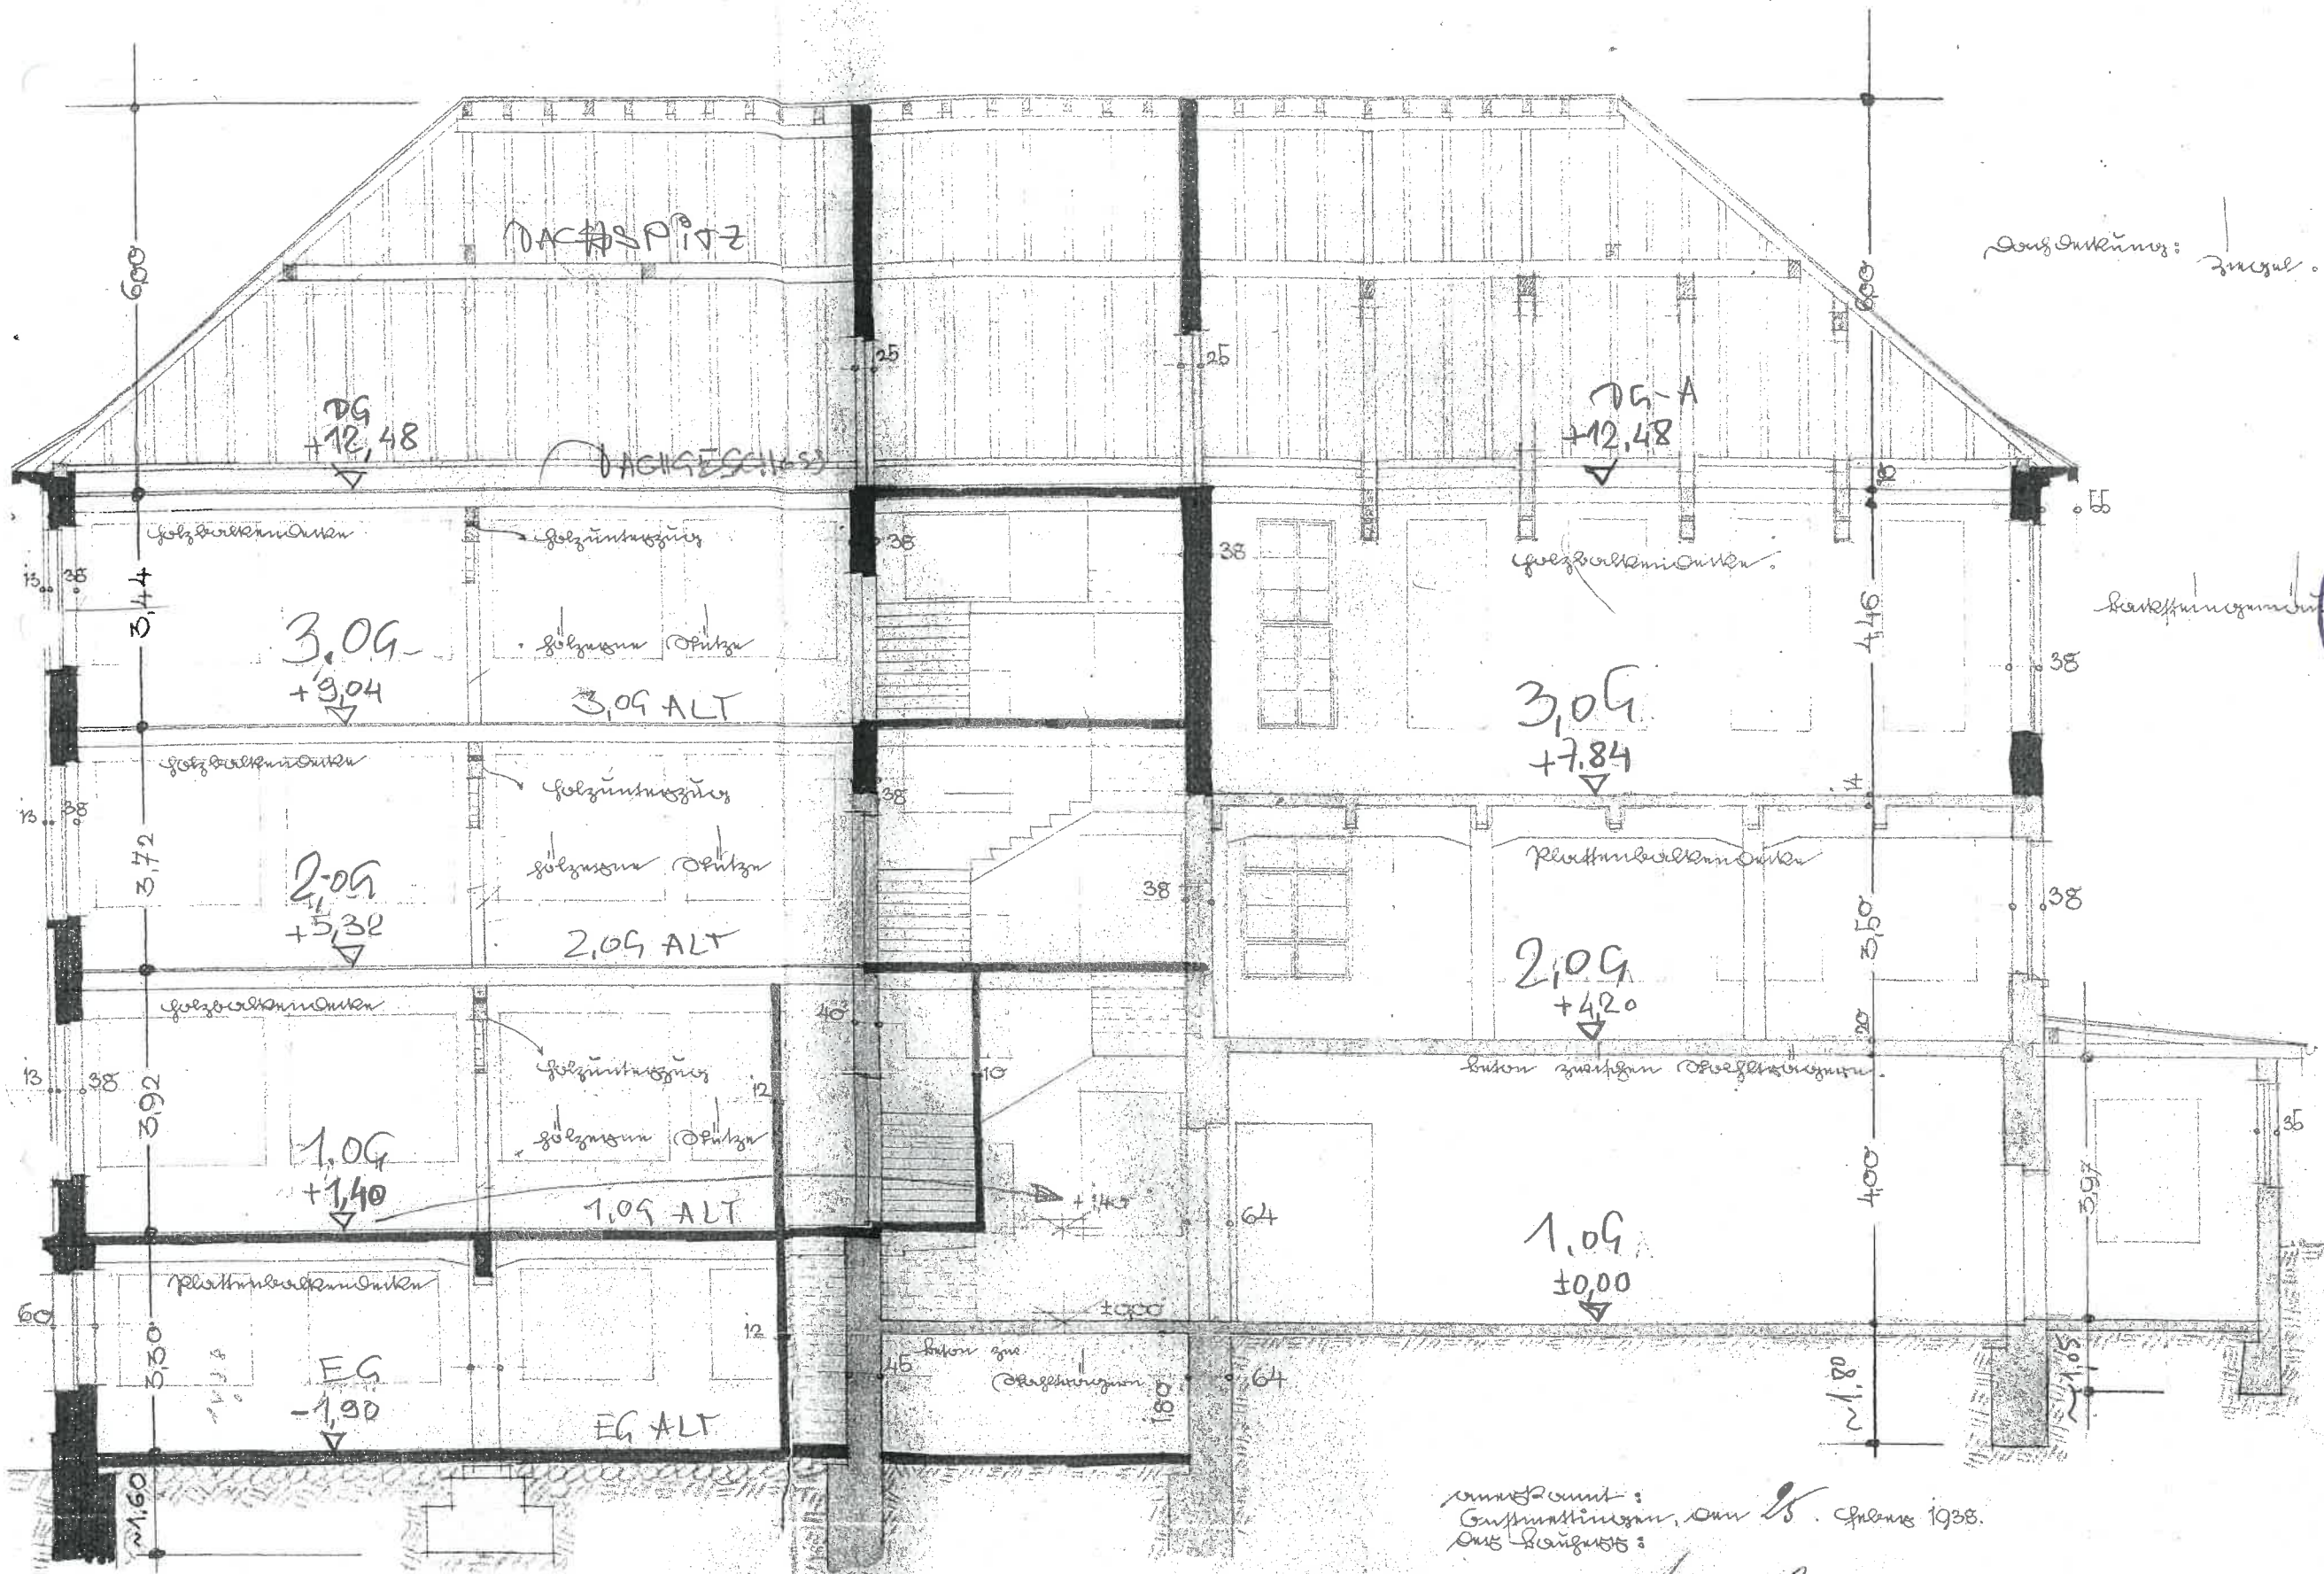


Außeneingang: Zingel.

Genehmigung 26 Juni 2014
Albstadt, den
Stadtplanungsamt



Bauvermerk

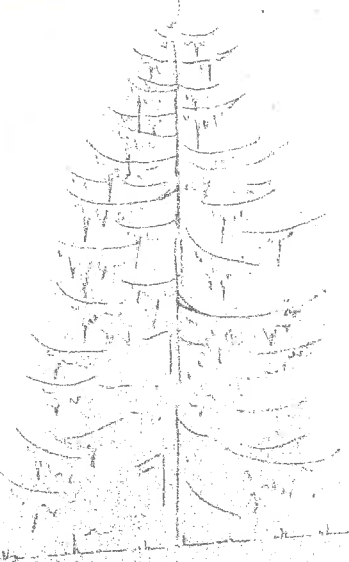

unterzeichnet:
Gutachten vom 15. Januar 1938.
aus Stuttgart:

Handwritten signature: Meyer-Köhne

unterzeichnet:
Gutachten vom 5.
aus Stuttgart:



Mitglied d. Land.



MASS-STAB 1:100

Überwies
und Gütezeit eines der Gesinn.

Generalizing

Best Affirmation

Bookkeeping

Bank of America

Linkers.

Gemeinschaft
Abteilung für
Kultur und
Kommunikation



Unterzeichnet: *Carl Gustaf Willemsen*, am *25. Februar 1938*.
Ort: *Berlin*.

Bau / verhandiger:
 Ortsbaumeister:





Se. 3


Baupolizeilich geprüft:

Gezeichnet von 26.4.39

von / verfertigt:

Stabzeichner: Haas

Zugelassung

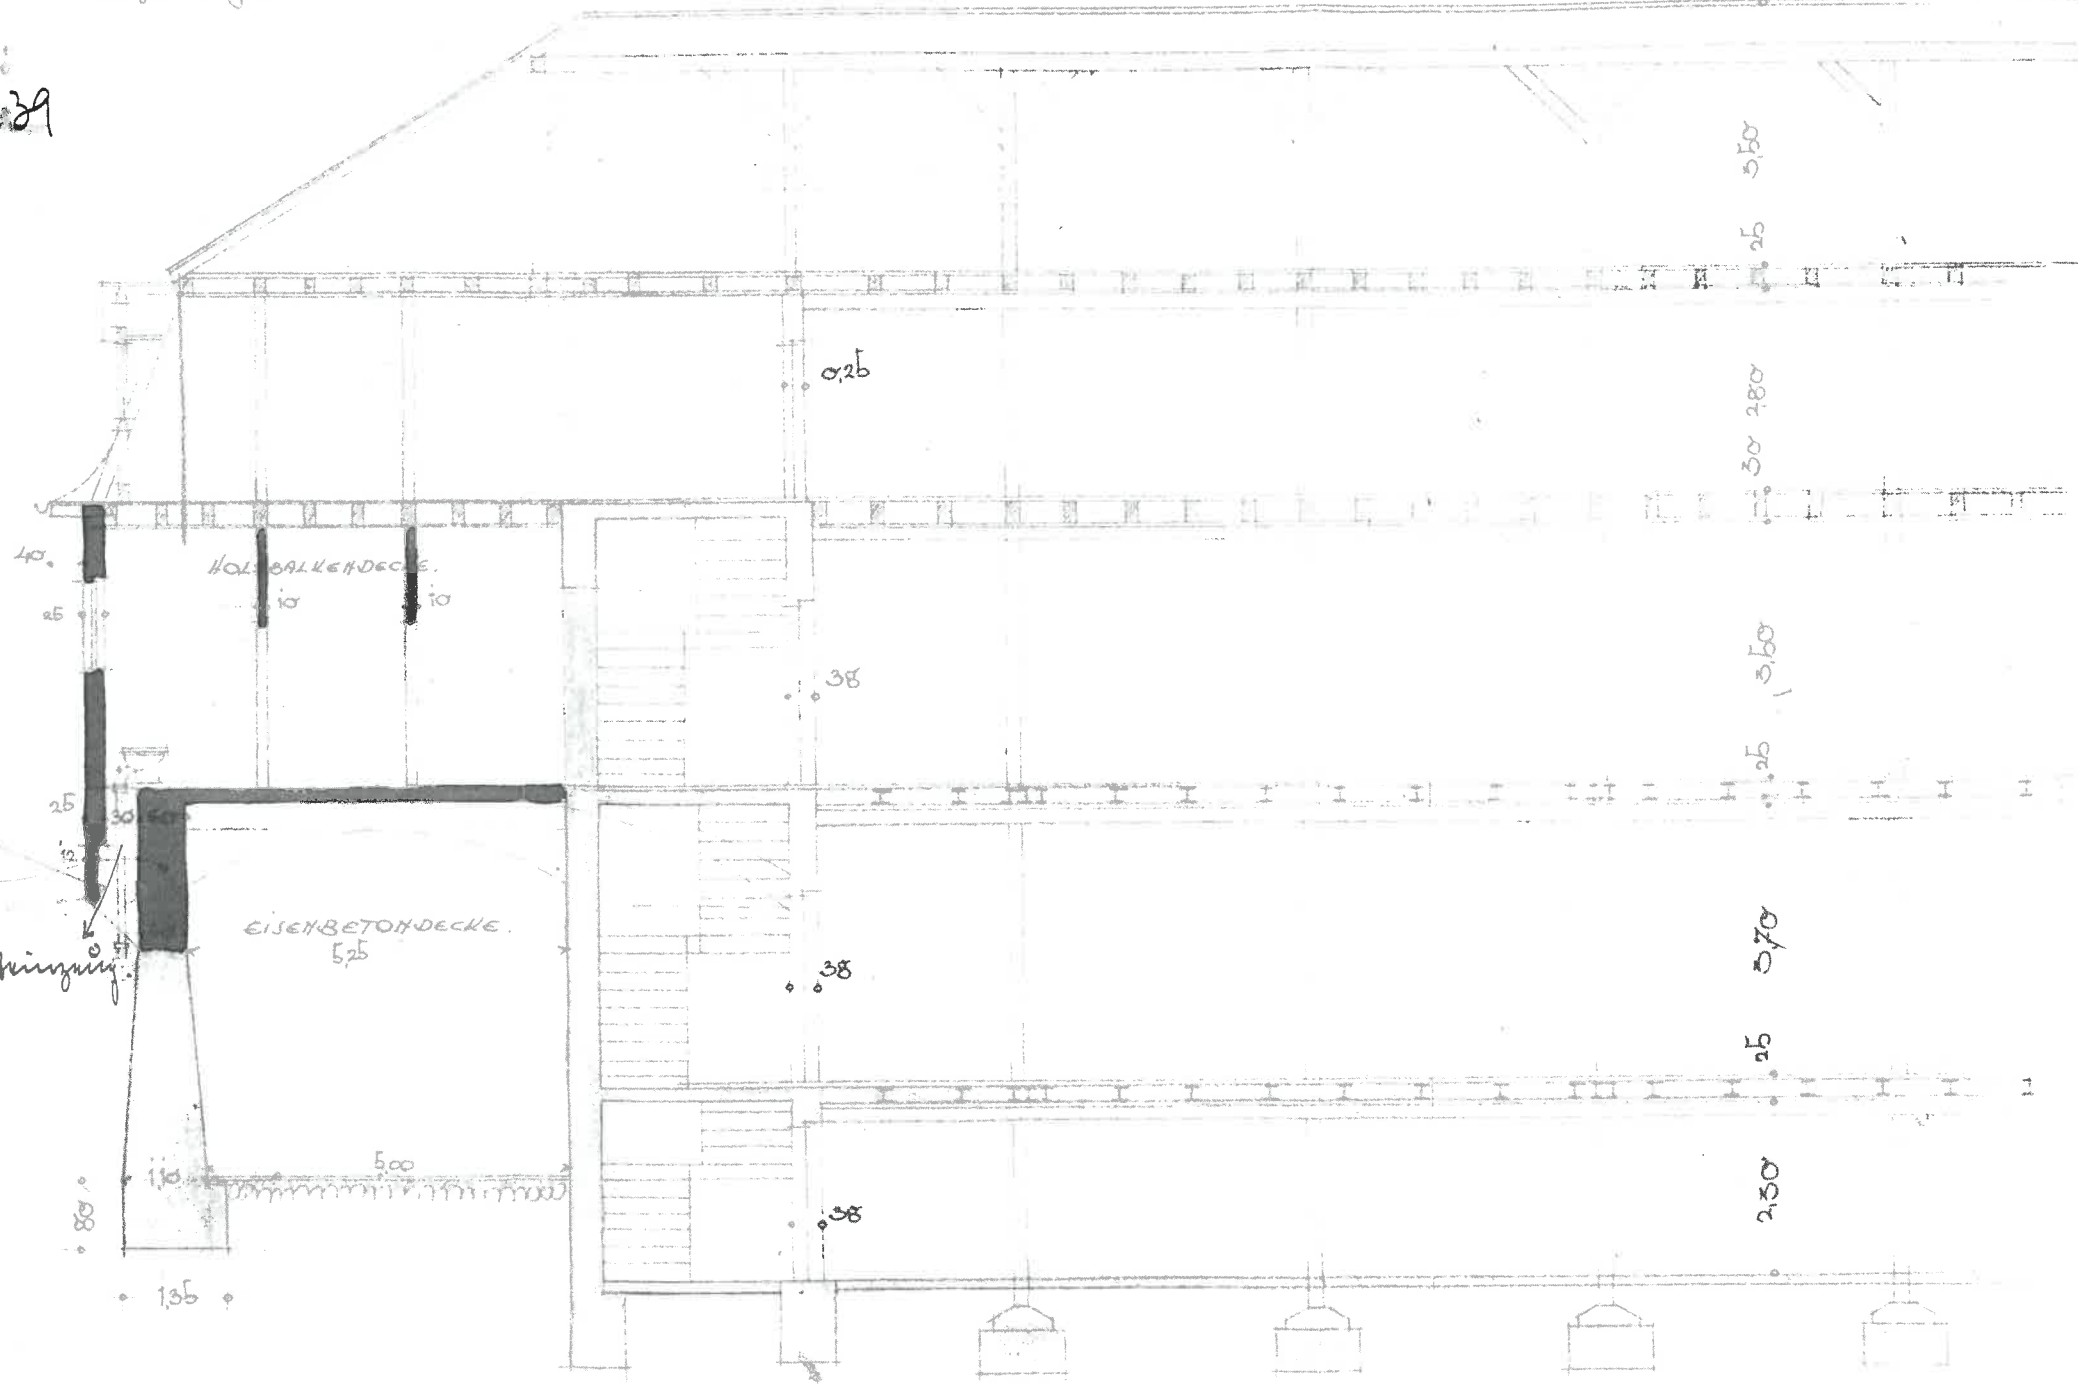

745 clm à 14.- = 10 400.- Mierung
12 Clopdr 80.- = 960
11.360

745 11 000.00

Genehmigt
Albstadt, den 6 Juni 2017
Stadtplanungsamt
Abt. Bauordnung



MASS-STAB 1:100

verfertigt:
Theilfinsan, am 17 Juni 1938
Ausgeführt:

Architekt H. Merz
Tübingen, Landhausstr. 52

Mitglied d. Reichskammer d. b. Künste
Landesleitung Württemberg
AI 2975

A. W O H N H A U S .

18.09.1938


26.4.39
Haa

32
21
53
26,50


26 Juni 2014



N. a. 40

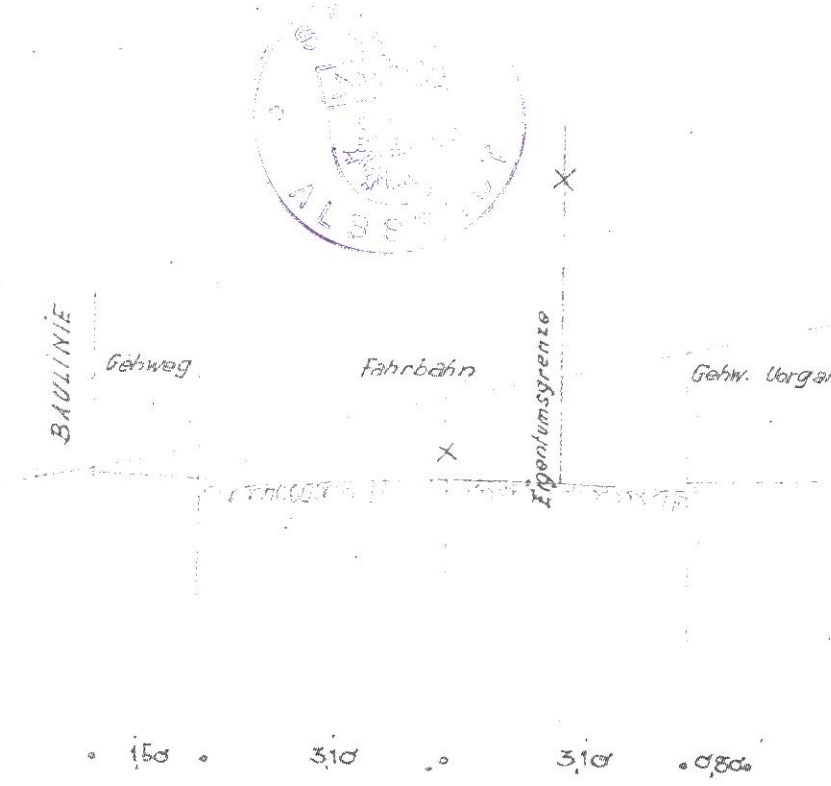


am 17. Juli 1938
als Bauplan
H. Merz

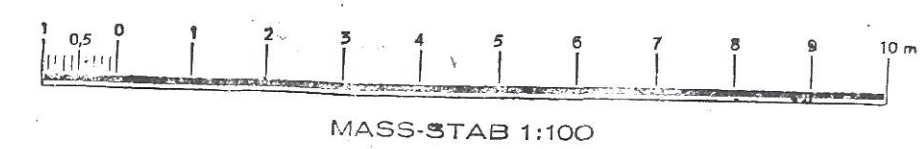


am 17. Juni 1938
als Bauplan
Architekt H. Merz
Taifingen, Landhausstr. 82
Mitglied d. Reichskammer d. b. Künste
Landesleitung Württemberg
A 12975

FABRIKERWEITERUNGSBAU A. WOHNHAUS, ONSTMETTINGEN.

Ansicht von S.

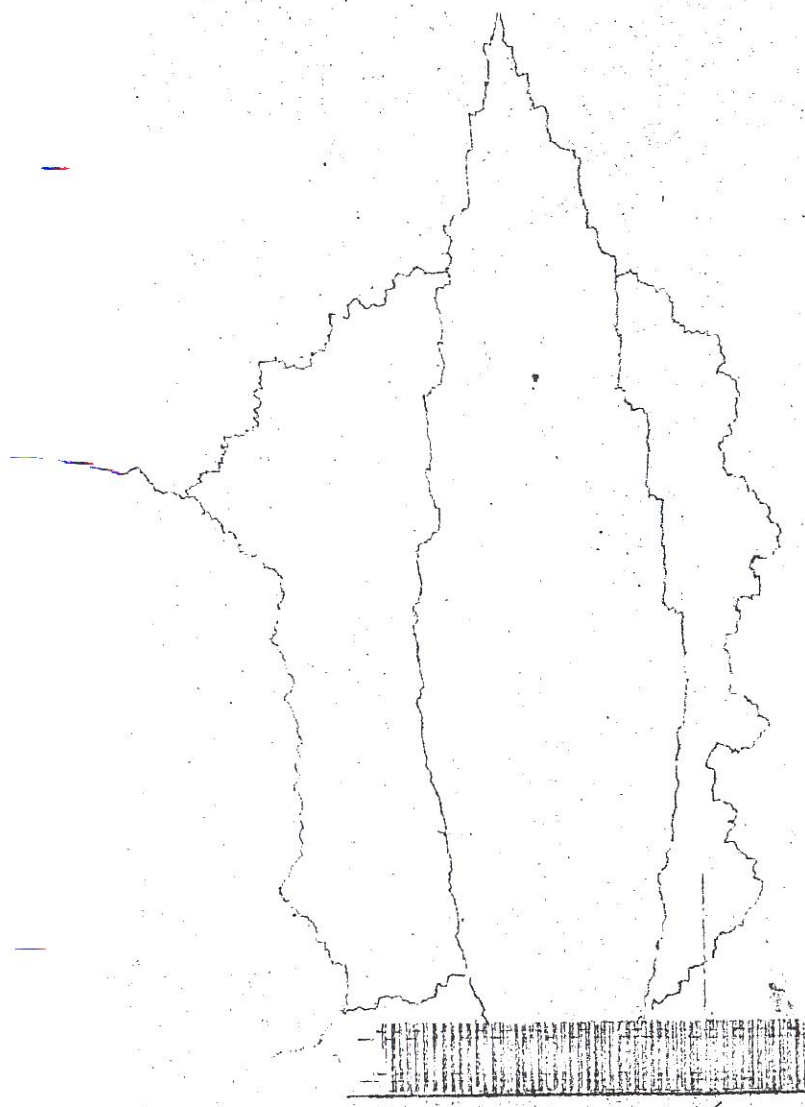

Entwurf: 25. 5. 38. 1938.
 Architekt: *Alfred Schmitt*

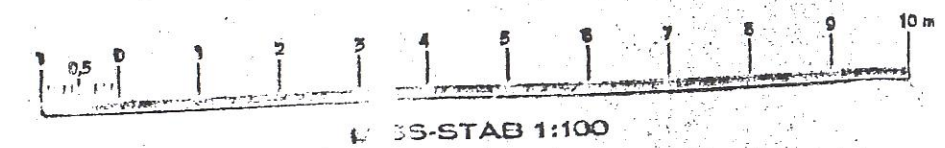

Entwurf: 23. 5. 38. 1938.
 Architekt: *Alfred Schmitt*
 Auftraggeber: *Herrn Hofmann*
 Ort: *Onstmettingen*

Entwurf: 5. 6. 1938.
 Architekt: *Alfred Schmitt*
 Auftraggeber: *Herrn Hofmann*
 Ort: *Onstmettingen*



subject: has



26 Juni 2014



MASS-STAB 1:100

