

Zugang
zweiflügeliges Pflögetor, Drängelgitter

2,50 m



Kleinkindbereich
Sandbereich mit Sandbaustelle und "buntem Spielhaus"
Mininestschaukel und Wippperäte

Bewegungsbereich
Schaukel, Wippe, Karussell (Supernova)

Kletterlandschaft
"großer Kletterturm mit Röhrenrutsche"
("Elefantenrüssel")
verschiedene Auf- und Übergänge,
Balancierelemente

Wiese

Lageplan
M 1:200



Schnitt
M 1:200

Kleinkindbereich

Bewegungsbereich

Kletterlandschaft

Wiese

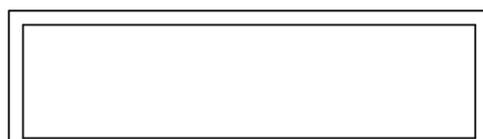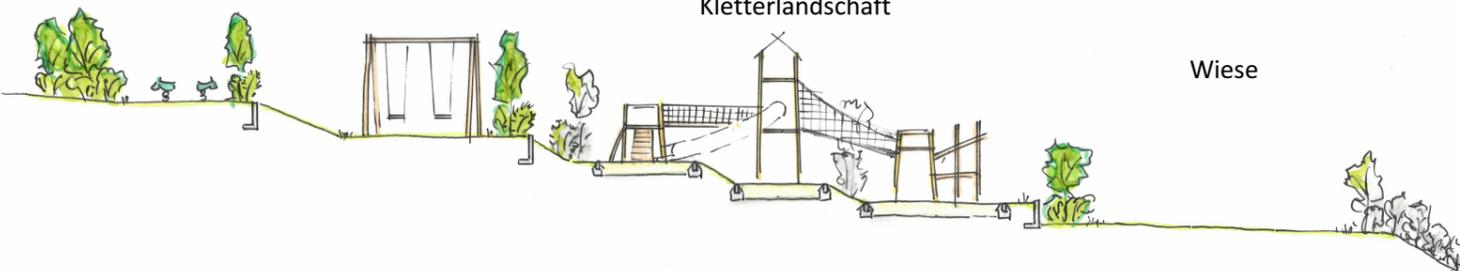

STADTVERWALTUNG ALBSTADT
Stadtplanungsamt
Am Markt 2
72422 Albstadt
ALBSTADT
Leben. Weit über normal.
Tel.: 07431 / 160-3200
Fax.: 07431 / 160-3007

Stadt Albstadt
Projekt:
Spielplatz Danneckerstraße, A.-Ebingen

Planung	Anlage:	Plan: 1
	bearbeitet:	
	Ah	
	geändert:	
	Freigabe erteilt:	
Maßstab: 1:200		
Stadtplanungsamt, den 29.11.2023		BM
		Ambleiter