


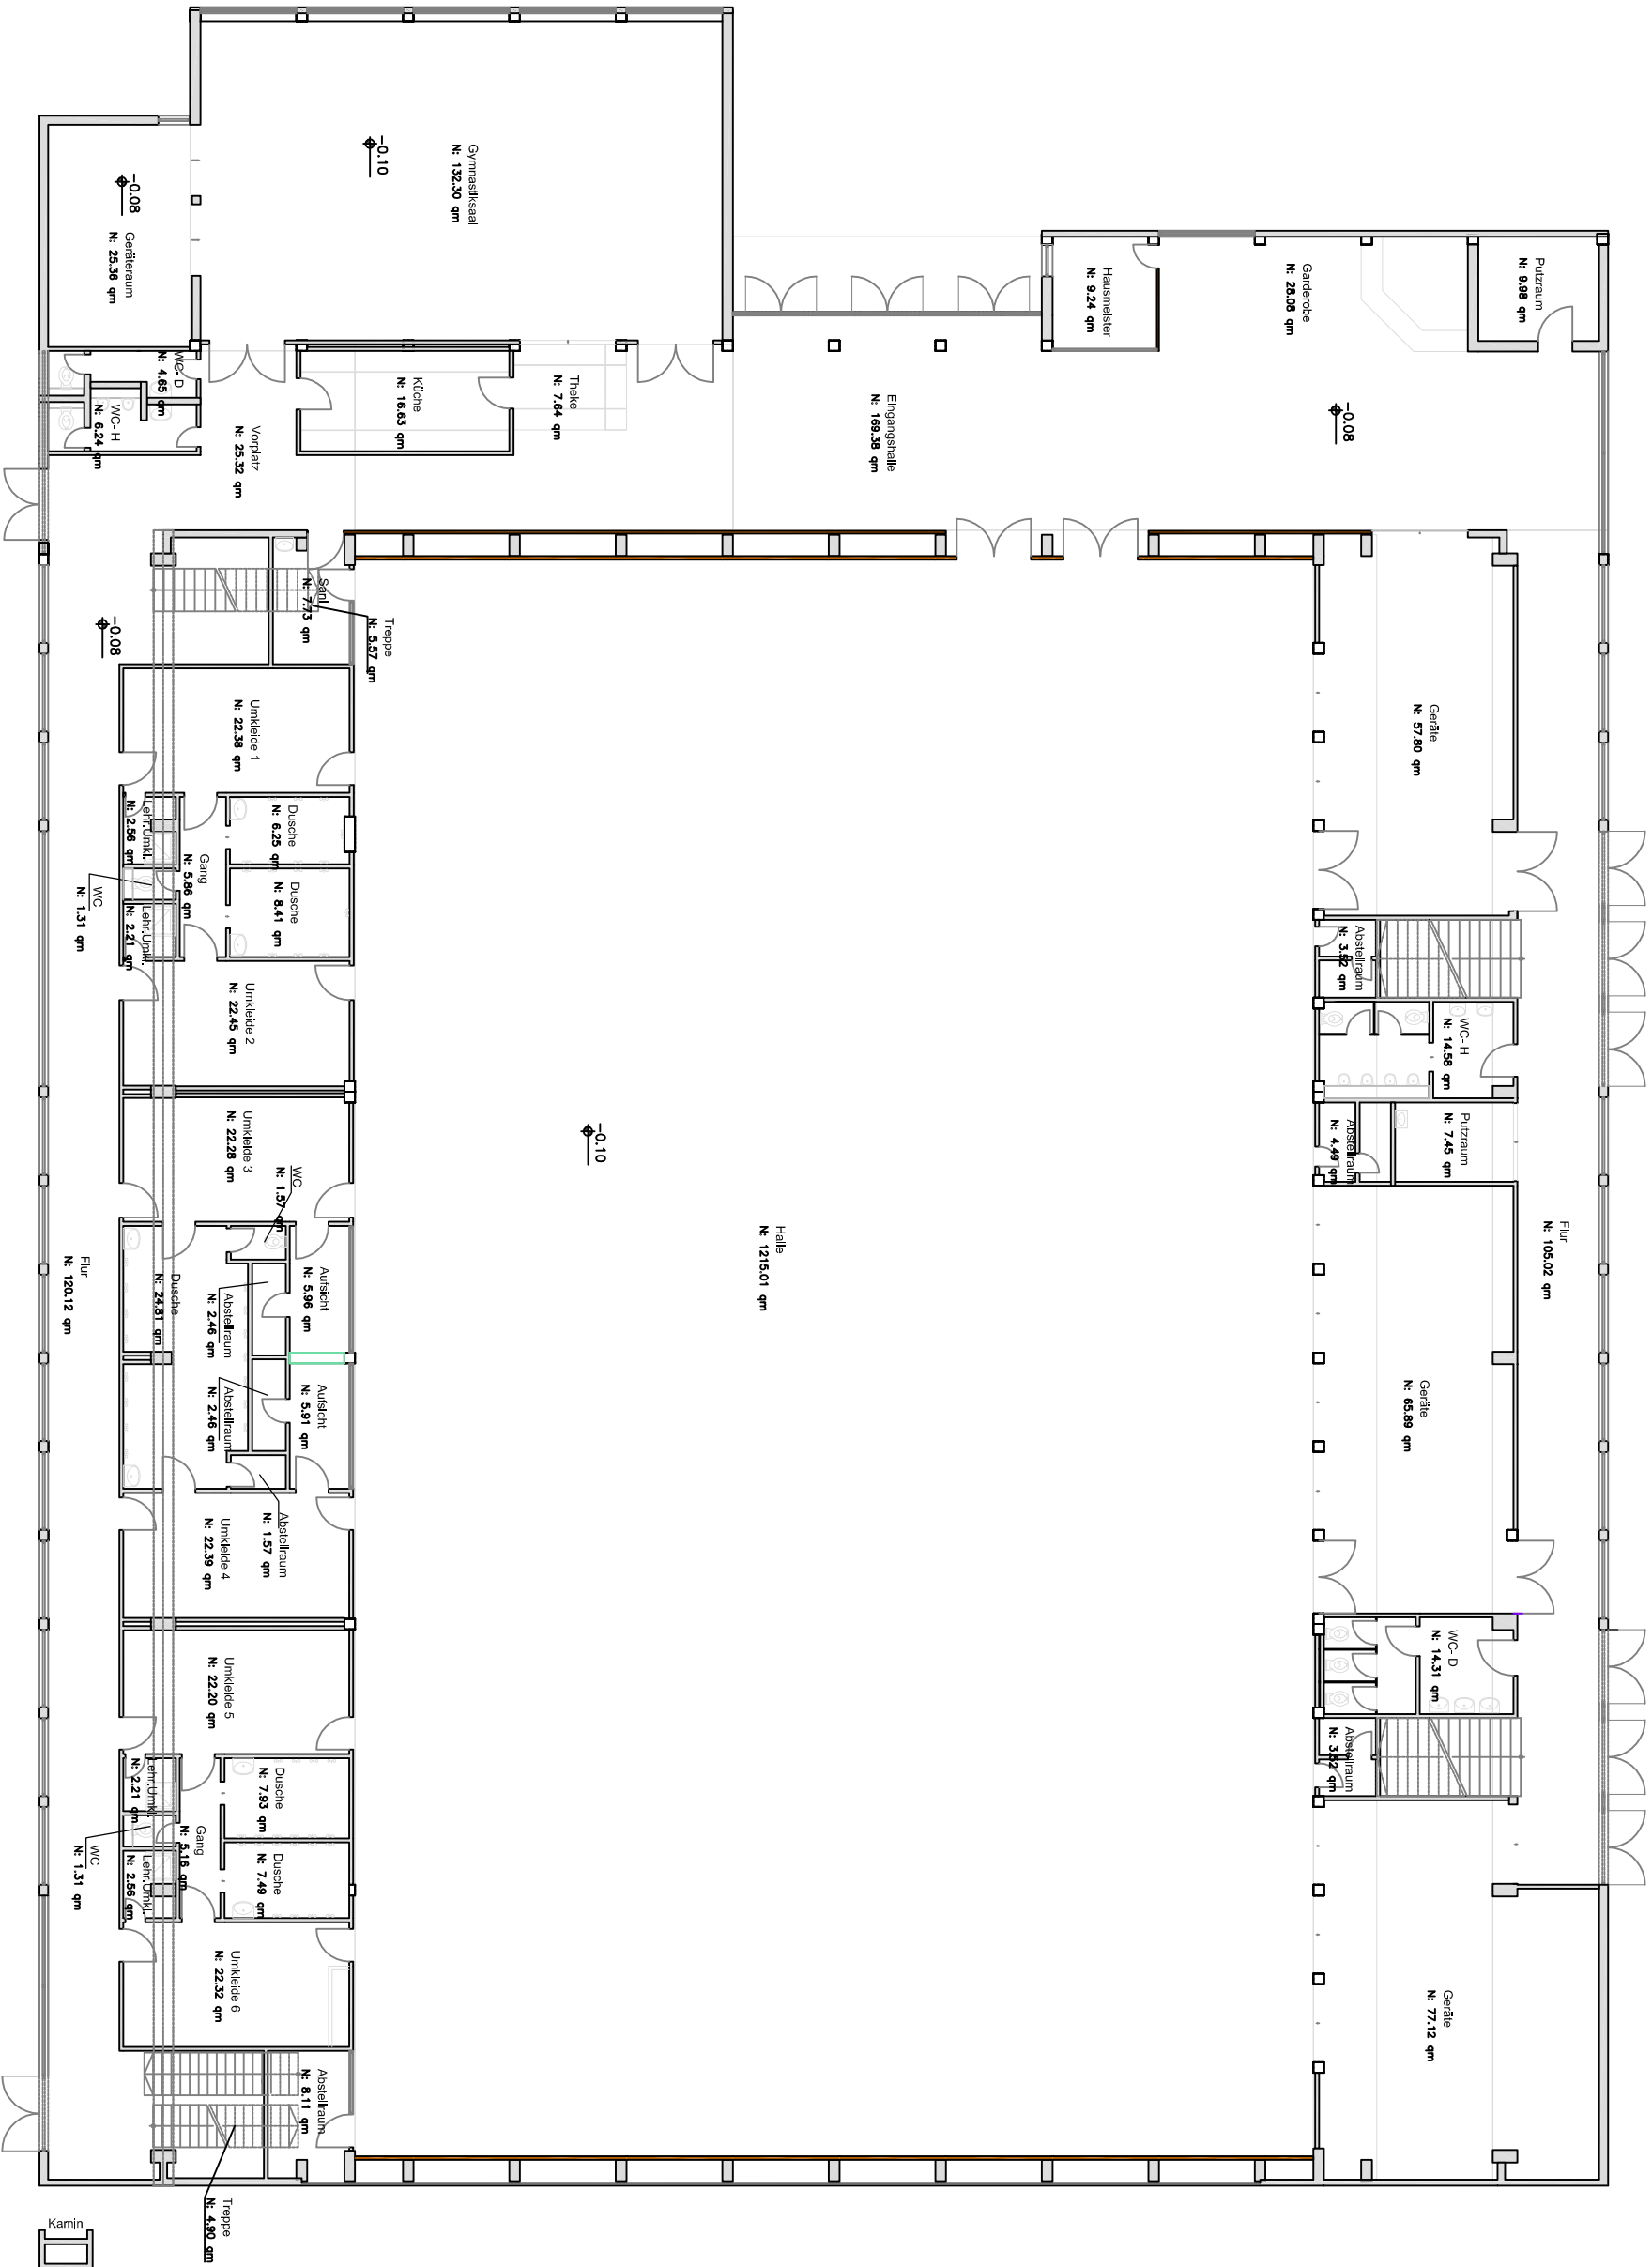

STADTVERWALTUNG
ALBSTADT
Amt für Bauen und Service
Technisches Gebäudemanagement
Am Markt 2
72461 Albstadt
Tel.: 07431 / 160-3630 Fax: 07431 / 160-3699

Projekt:
Mazmannhalle
Albstadt-Ebingen

Grundriss	Anlage:	Plan:
Erdgeschoss	bezeichnet:	Räumliche/Übersicht
	geändert:	
Maßstab: 1:200		
Amt für Bauen und Service	Bauherr	
04.10.2011		