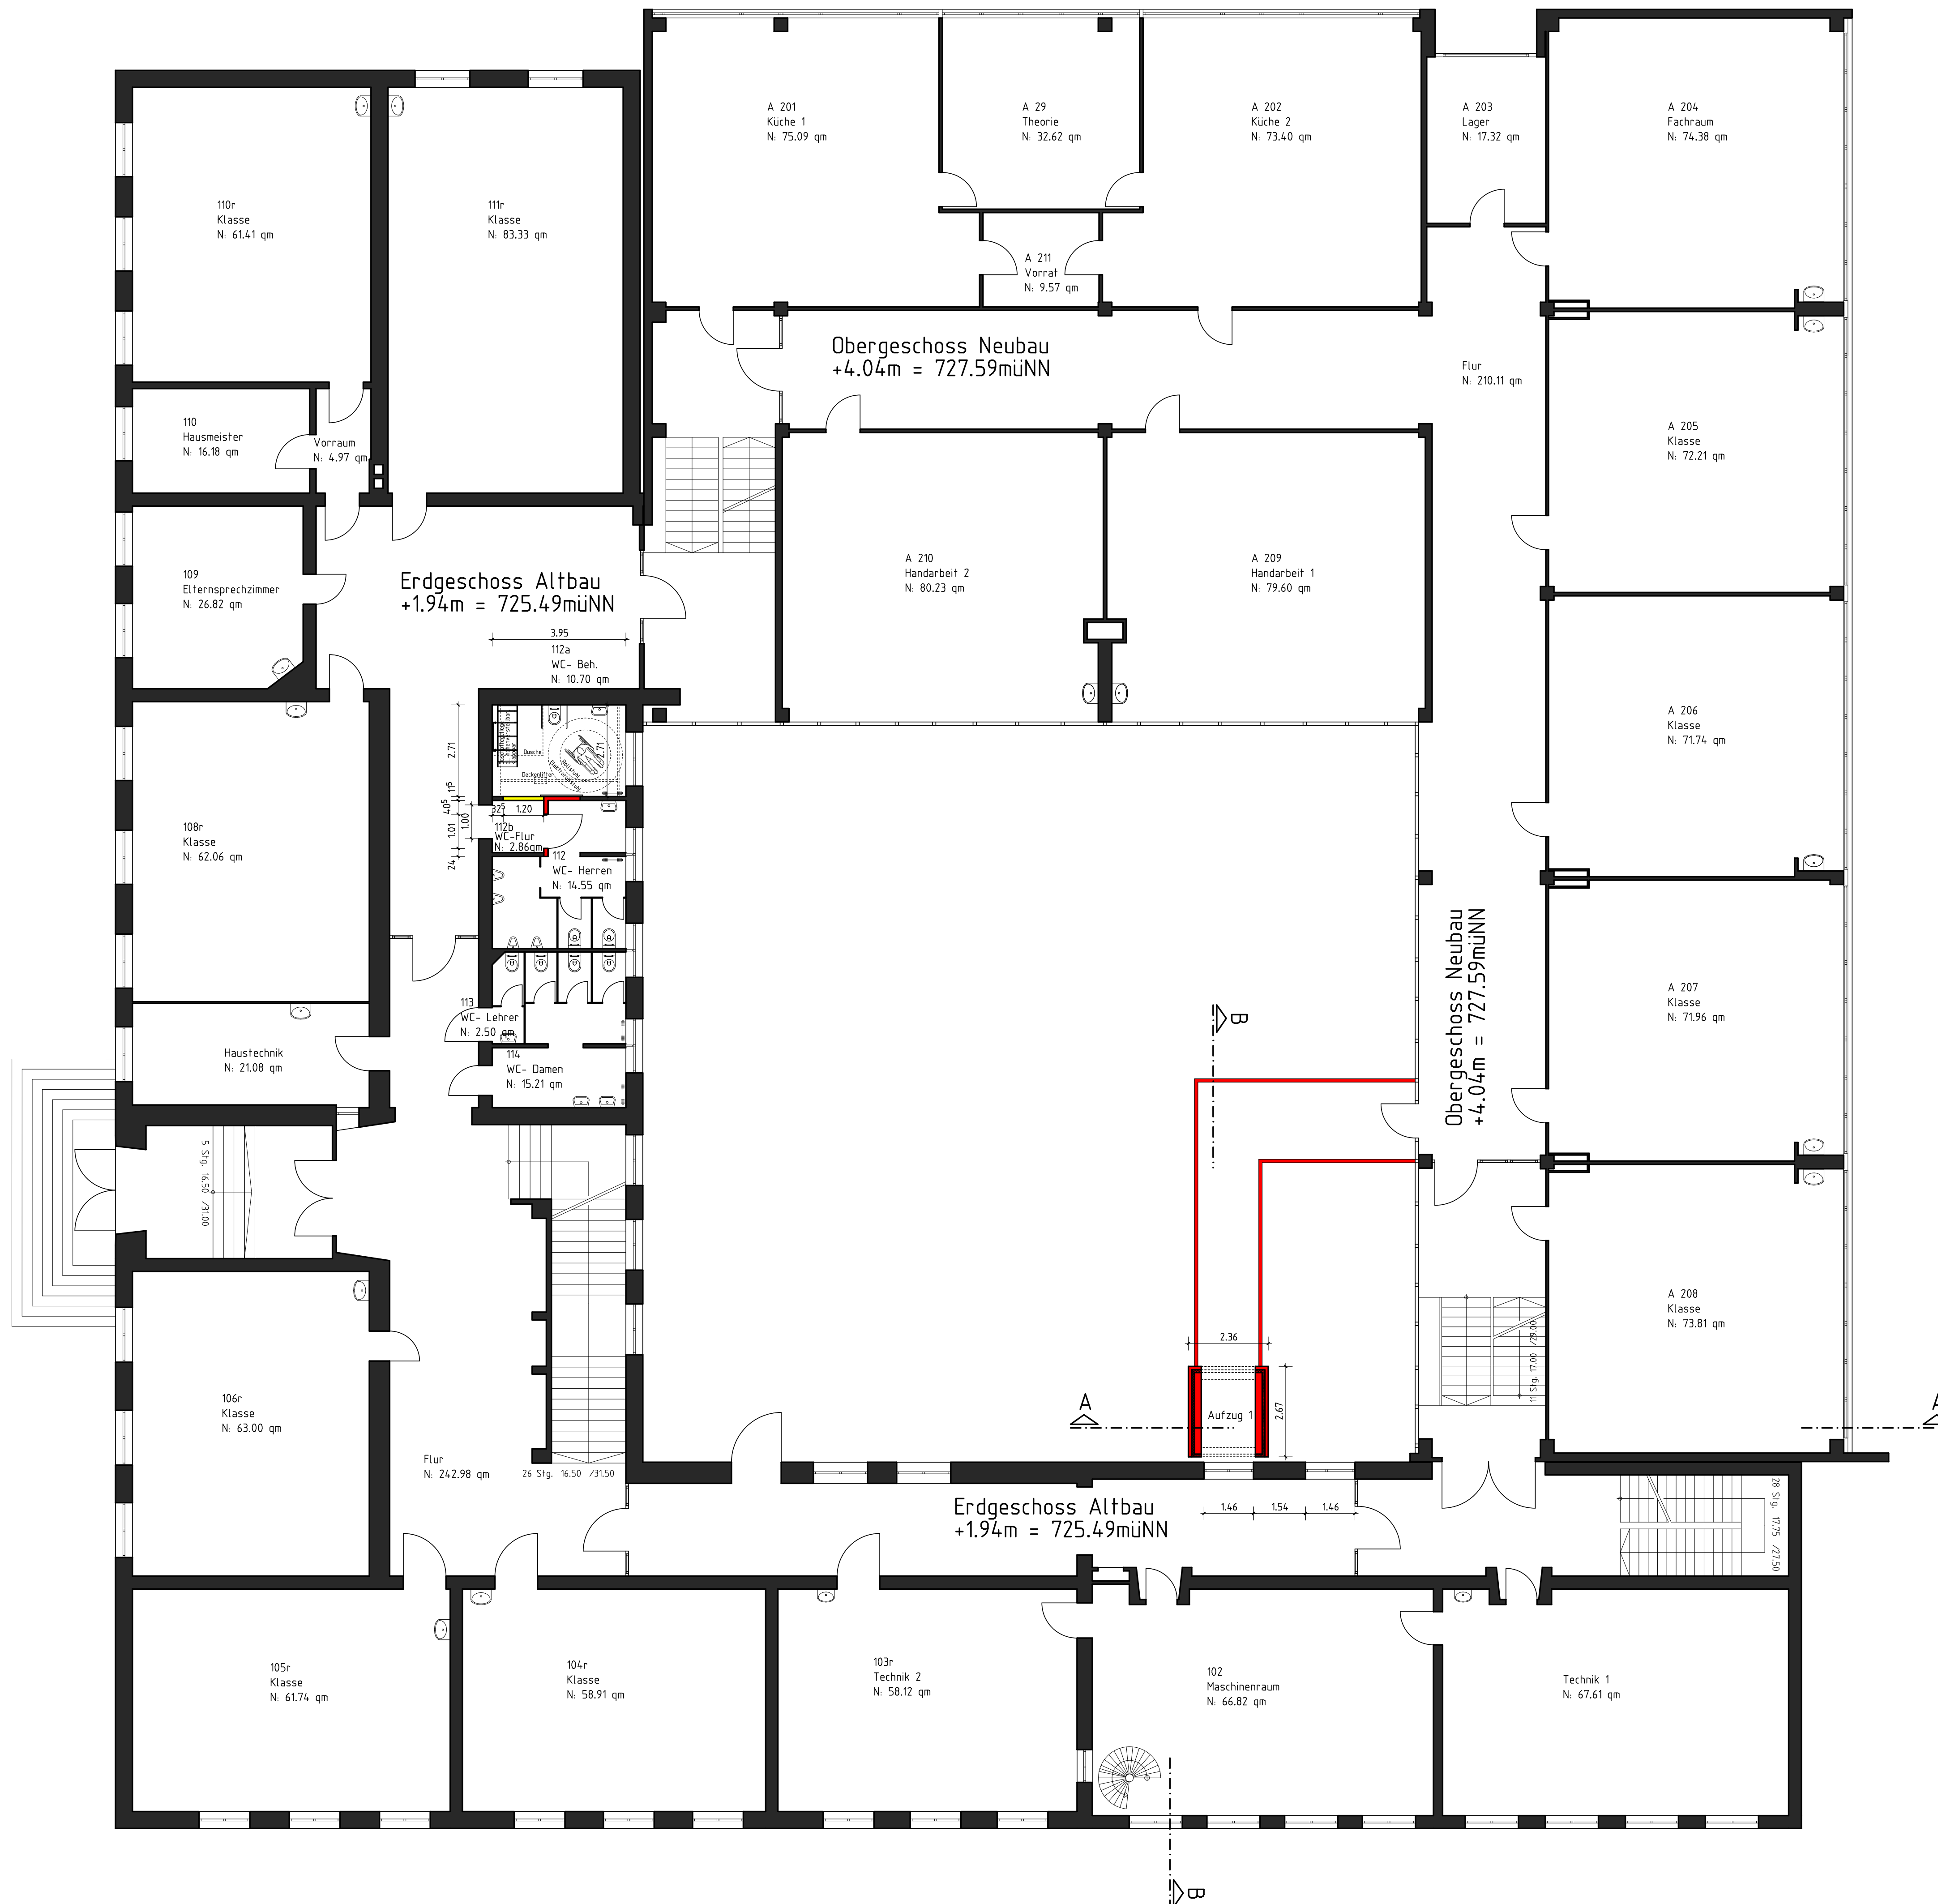


AMMANN IBA

Aufzug Schlossberg-Realschule Albstadt-Ebingen

BAUHERR:	Stadtw. Albstadt, Amt für Bauen und Service Am Markt 2 72461 Albstadt	Albstadt, den 05.07.2017
PLANUNG:	AMMANN IBA GbR JOHIS-CONZELMANN-STR.24-26 72461 Albstadt TEL.: 07432 / 9825-0 FAX: 07432 / 9825-50	Albstadt, den 05.07.2017
PLANART:	BAUGESUCH	Datum: 05.07.17
PLANNUMMER:	UE2	MASSSTAB: 1/100

Grundriss Erdgeschoss