
Zeichnungsname: G:\Amt61\Ab161.1\Strassenplanung\PROJEKTE\EBINGEN\Mehlbaum III\Planung Mehlbaum III UTM mit Kat III_2018.dwg

Layout: lageplan

Datum: 20.11.2018 11:25:23

Albstadt – Arbeitsplatz Seiffert

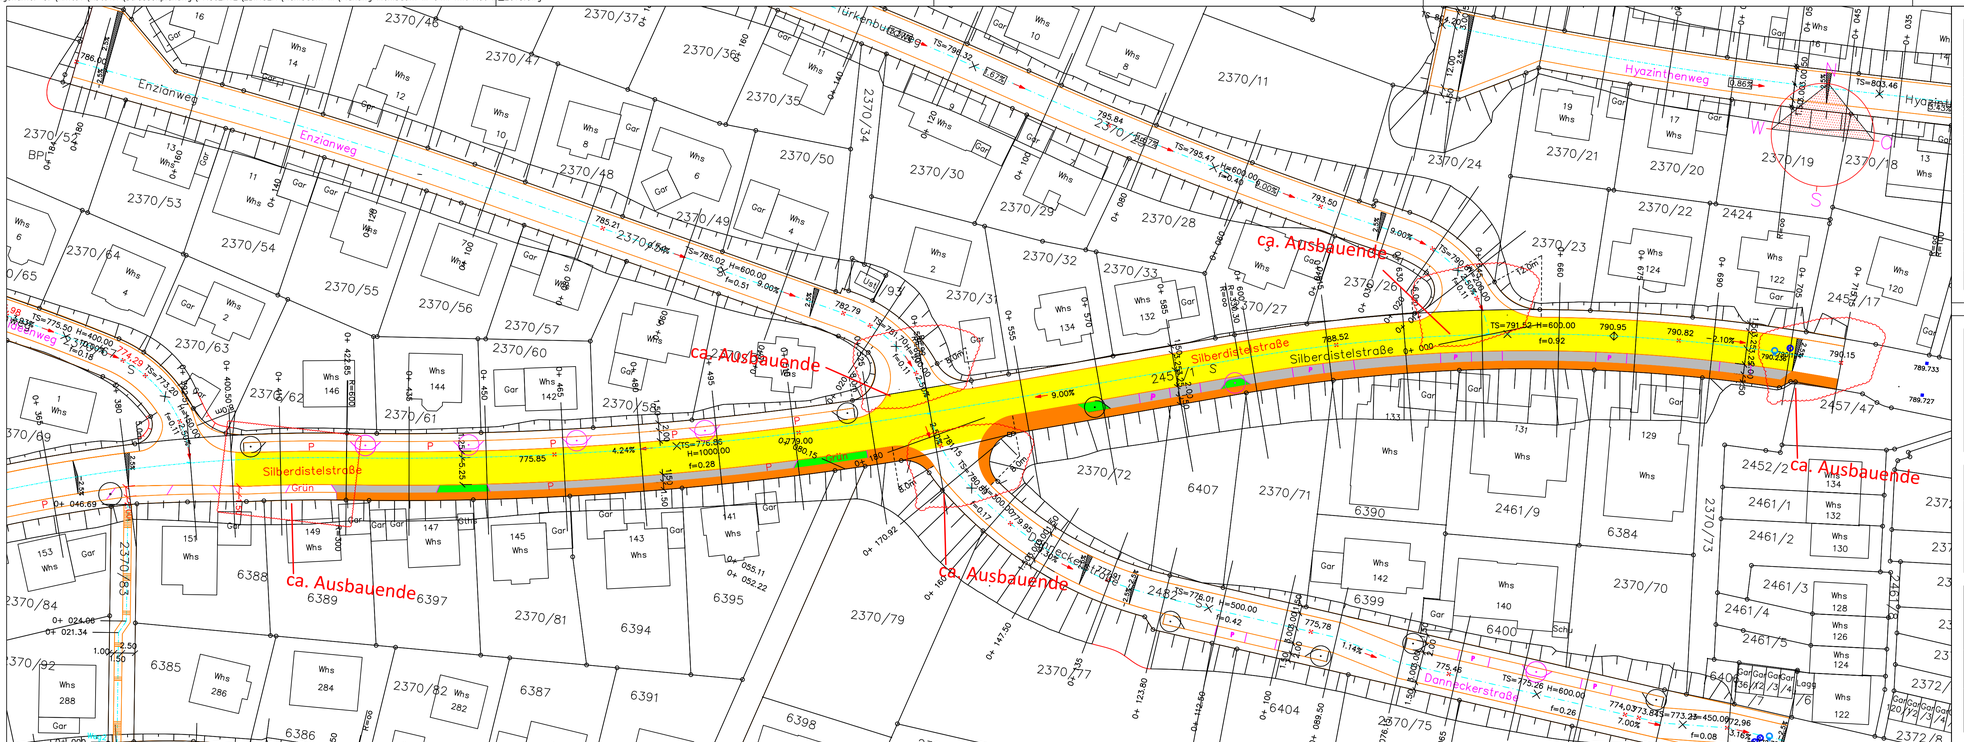

Maßstab: 1:500

Blattgröße: 0.950 m x 0.297 m = 0.282 m2

STADTVERWALTUNG
ALBSTADT

ALBSTADT

Stadtplanungsamt
Am Markt 2
72422 Albstadt

Tel.: 07431 / 160-3200
Fax.: 07431 / 160-3007

Stadt Albstadt

Projekt:

Albstadt-Ebingen
Ausbau Silberdistelstr

Lageplan

Anlage:	Plan: 1
bearbeitet:	Seiffert
geändert:	
Maßstab: M.: 1: 500	
Stadtplanungsamt, 20.11.2018 11:25:23	