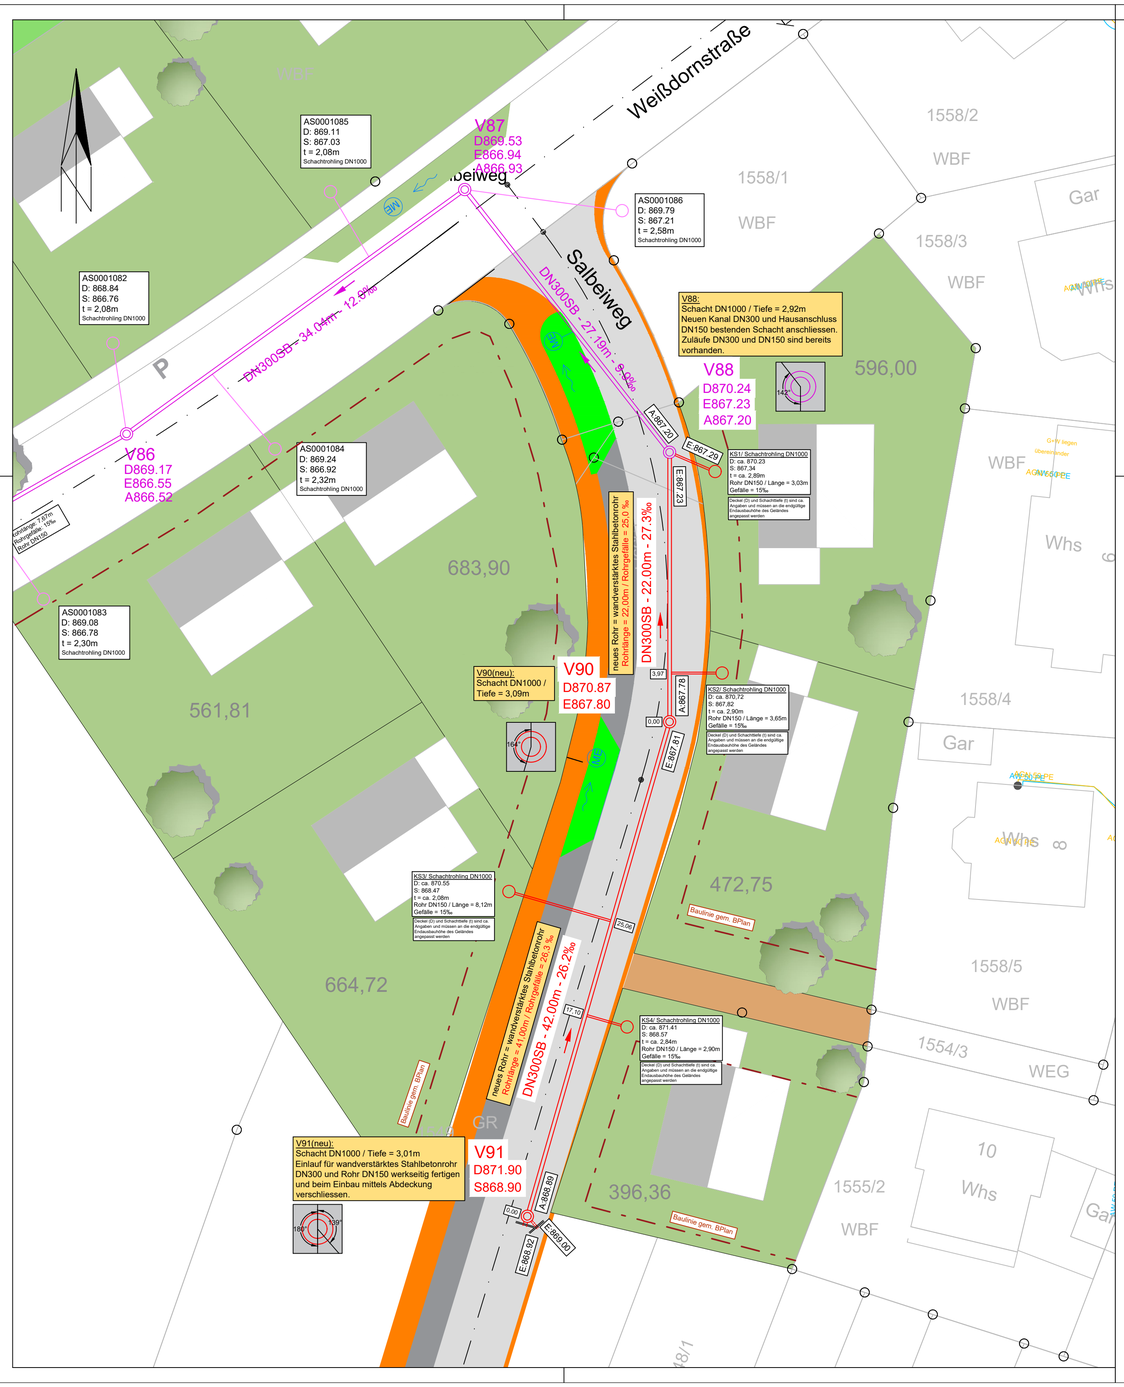

Bilder der bestehenden Kanalschächte unter:
Q/GIS/Kanal/Kanalschächte/Tailfingen/ "Ordner mit Schachtnummer"

bestehender Kanal
bestehender Kanal entfällt
Fließrichtung
geplanter Kanal mit Anschlüssen
Anschluss rechts in Fließrichtung
Anschluss am Rohrscheitel
Anschluss links in Fließrichtung

Gasleitung
Wasserleitung
Stromleitung
Nachrichtenleitungen

Schachtbeschriftung:
XXX = Schachtnummer
D = Deckelhöhe
E = Einlaufhöhe am Schacht
A = Auslaufhöhe am Schacht

zur Beachtung:
Die Deckelhöhen der Schächte sind Planungshöhen und müssen an die fertige Straßendecke bzw. Geländehöhe angepasst werden.

Die Längenangaben an den Haltungen sind dieHaltungslängen. Bei den Gefälleangaben handelt es sich um das Haltungsgefälle.

Seitenanschlüsse: Der Seitenanschlussplan ist zu beachten. Seitenanschlüsse können unvollständig sein

Kabel und Leitungen der Leitungsträger sind nur nachrichtlich dargestellt. Genaue Auskünfte über Lage und Leitungen sind beim jeweiligen Leitungsträger vor Beginn der Arbeiten einzuholen!

Stadtverwaltung Albstadt
Amt für Bauen und Service
Abt. Tiefbau
Tel.: 07431 / 160-3601

ALBSTADT

Projekt:

Baugebiet Steig / Salbeiweg Albstadt - Tailfingen

LAGEPLAN KANALBAU

Erschließung Salbeiweg Teil 2

Anlage:	Plan: 1
Bearbeitet: J. Maute	Plan erstellt: J. Mössle
aufgestellt: 24. Februar 2020	Maßstab: 1 : 250

Index	Datum	Name	Beschreibung
G			
F			
E			
D			
C			
B			
A			