
Zeichnungsname: G:\Amt61\Abt611\635 Vermessung\V2020\V2020_0052 Buchenäckerstr LF\Buchenäcker Endausbau.dwg

Layout: Lageplan 1

Datum: 24.11.2020 14:10:58

Albstadt - Arbeitsplatz Seiffert

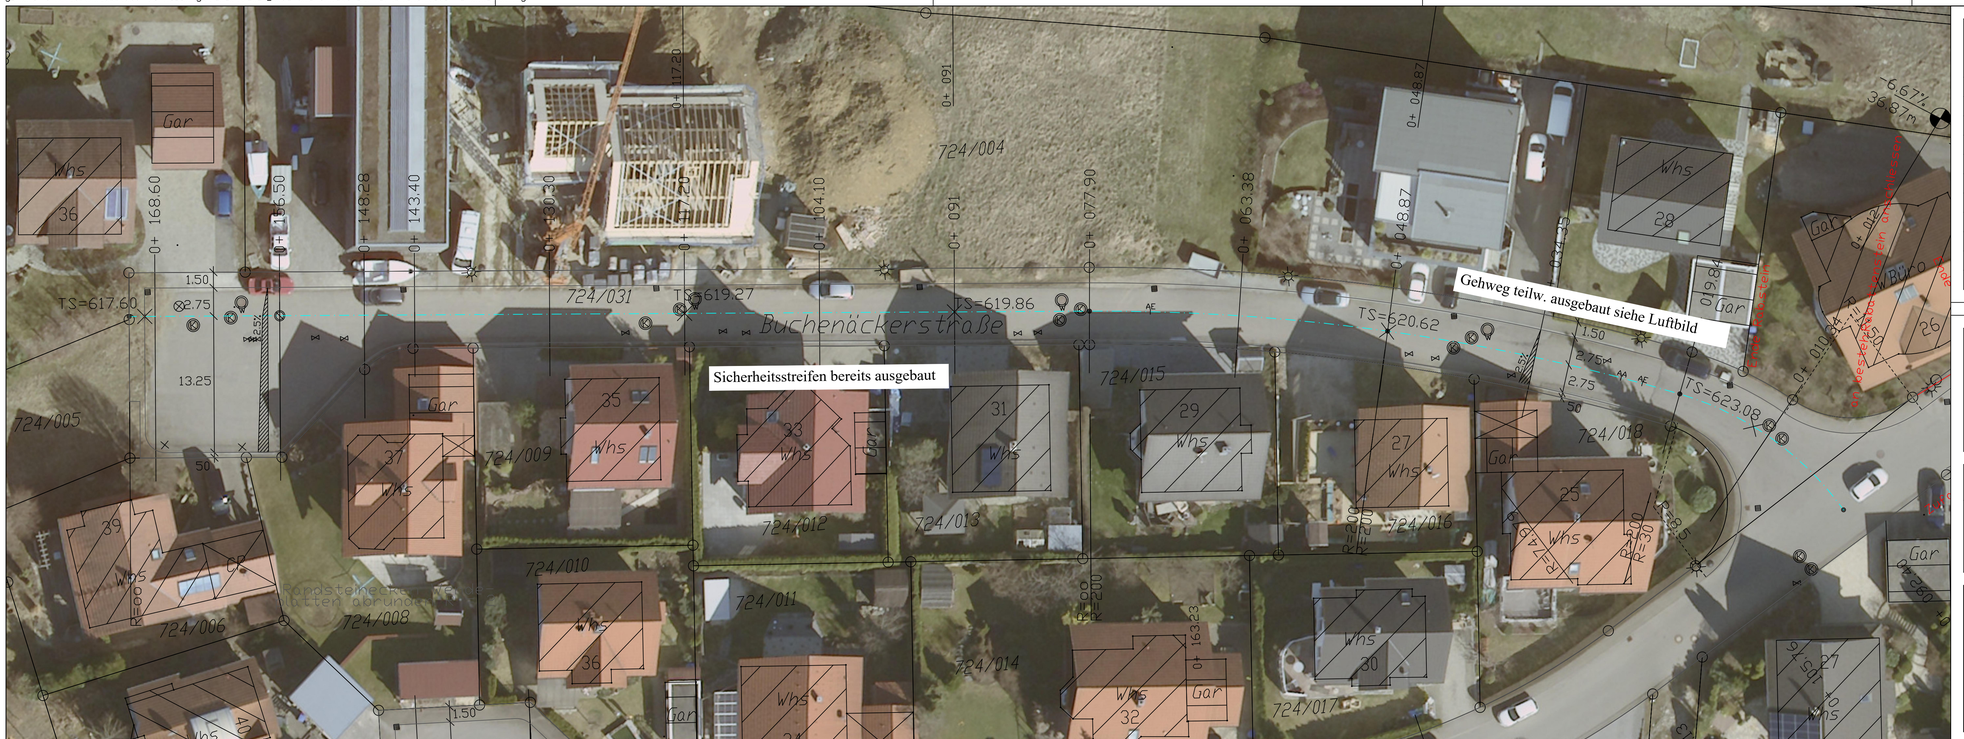

Maßstab 1:250

N

W

O

S

STADTVERWALTUNG
ALBSTADT

ALBSTADT

Stadtplanungsamt
Am Markt 2
72422 Albstadt

Tel.: 07431 / 160-3200
Fax.: 07431 / 160-3007

Stadt Albstadt

Projekt:
Albstadt-Laufen
Buchenäckerstraße

Lageplan

Anlage:	Plan: 1
Vorgangsnummer:	V-2020/0052
bearbeitet:	Seiffert
geändert:	

Maßstab:
M: 1: 250

Stadtplanungsamt, 24.11.2020 14:10:58

Blattgröße: 0.950 m x 0.297 m = 0.282 m2