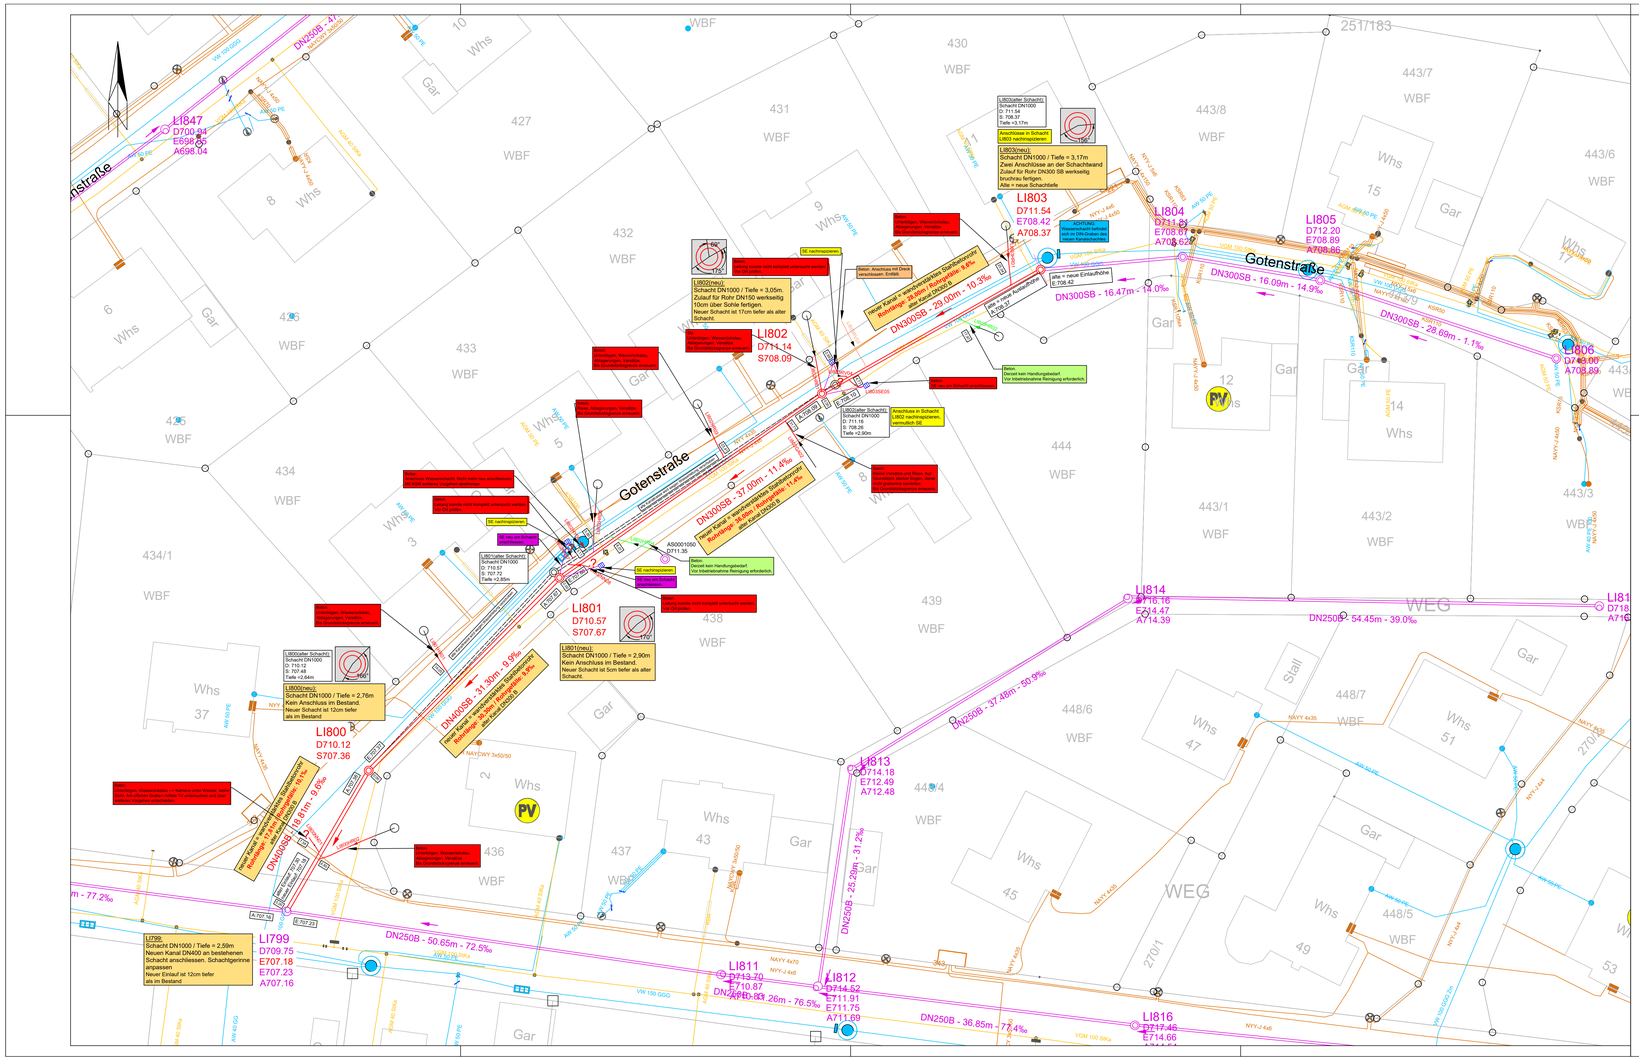


Planlegende Seitenanschlüsse

Informationen über die Kanalunterhaltspflichtung

- bestehende Anschlussleitung entfällt
- Sanierung der Anschlussleitung in offener Bauweise
- Anschlussleitung kommt neu hinzu
- Anschlussleitung derzeit in Ordnung
- Anschlussleitung grabenlos sanierbar
- Anschlussleitung mit TV nachinspizieren / Klärungsbedarf

Hinweise: Die Seitenanschlussleitungen sind schematisch dargestellt und entsprechen nicht vollständig dem tatsächlichen Verlauf.

Bilder der bestehenden / alten Kanalschächte unter:
Q/GIS/Kanal/Kanalschächte/Lautlingen/ "Ordner mit Schachtnummer"

- bestehender Kanal
- bestehender Kanal entfällt
- geplanter Kanal mit Anschlüssen

Fließrichtung

Anschluss bestehender Kanal an Fließrichtung / Anschluss bestehender Kanal entgegen Fließrichtung

- Gasleitung
- Wasserleitung
- Stromleitung
- Nachrichtenleitungen

Schachtbeschriftung:
XXX = Schachtnummer
D = Deckelhöhe
E = Einlaufhöhe am Schacht
A = Auslaufhöhe am Schacht

zur Beachtung:
Die Deckelhöhen der Schächte sind Planungshöhen und müssen der fertigen Straßendecke angepasst werden.

Die Längenangaben an den Haltungen sind die Haltungslängen. Bei den Gefälleangaben handelt es sich um das Haltungsgefälle.

Seitenanschlüsse: Der Seitenanschlussplan ist zu beachten. Seitenanschlüsse können unvollständig sein

Kabel und Leitungen der Leitungsträger sind nur nachrichtlich dargestellt. Genaue Auskünfte über Lage und Leitungen sind beim jeweiligen Leitungsträger vor Beginn der Arbeiten einzuholen!

ALB STADT Leben. Wohl über normal.

Stadtverwaltung Albstadt
Amt für Bauen und Service
Abt. Tiefbau
Tel.: 07431 / 160-3601

Projekt: Goten Straße - alter Abschnitt
Albstadt - Lautlingen

LAGEPLAN KANALBAU

Anlage:	Plan: 1
Bearbeitet: J. Maute	Plan erstellt: J. Mössle
aufgestellt: 22. Dezember 2020	Maßstab: 1 : 250

Index	Datum	Name	Beschreibung
G			
F			
E			
D			
C			
B			
A	10.02.21	J. Maute	Auswertung Seitenanschlüsse ergänzt