




Projekt	Neubau einer Kindertagesstätte Leipzigerstraße 25 72458 Albstadt
Bauherr	Stadt Albstadt Am Markt 2 72461 Albstadt
	DIPL.-ING. (FH) KARL-EUGEN MAUTE FREIER ARCHITEKT MARKTSTRASSE 10, 72458 ALBSTADT FON 07431/934411
Datum:	01.03.2018
Maßstab	1:100
Grundriss Erdgeschoss	Plannummer: 100 / Version: A

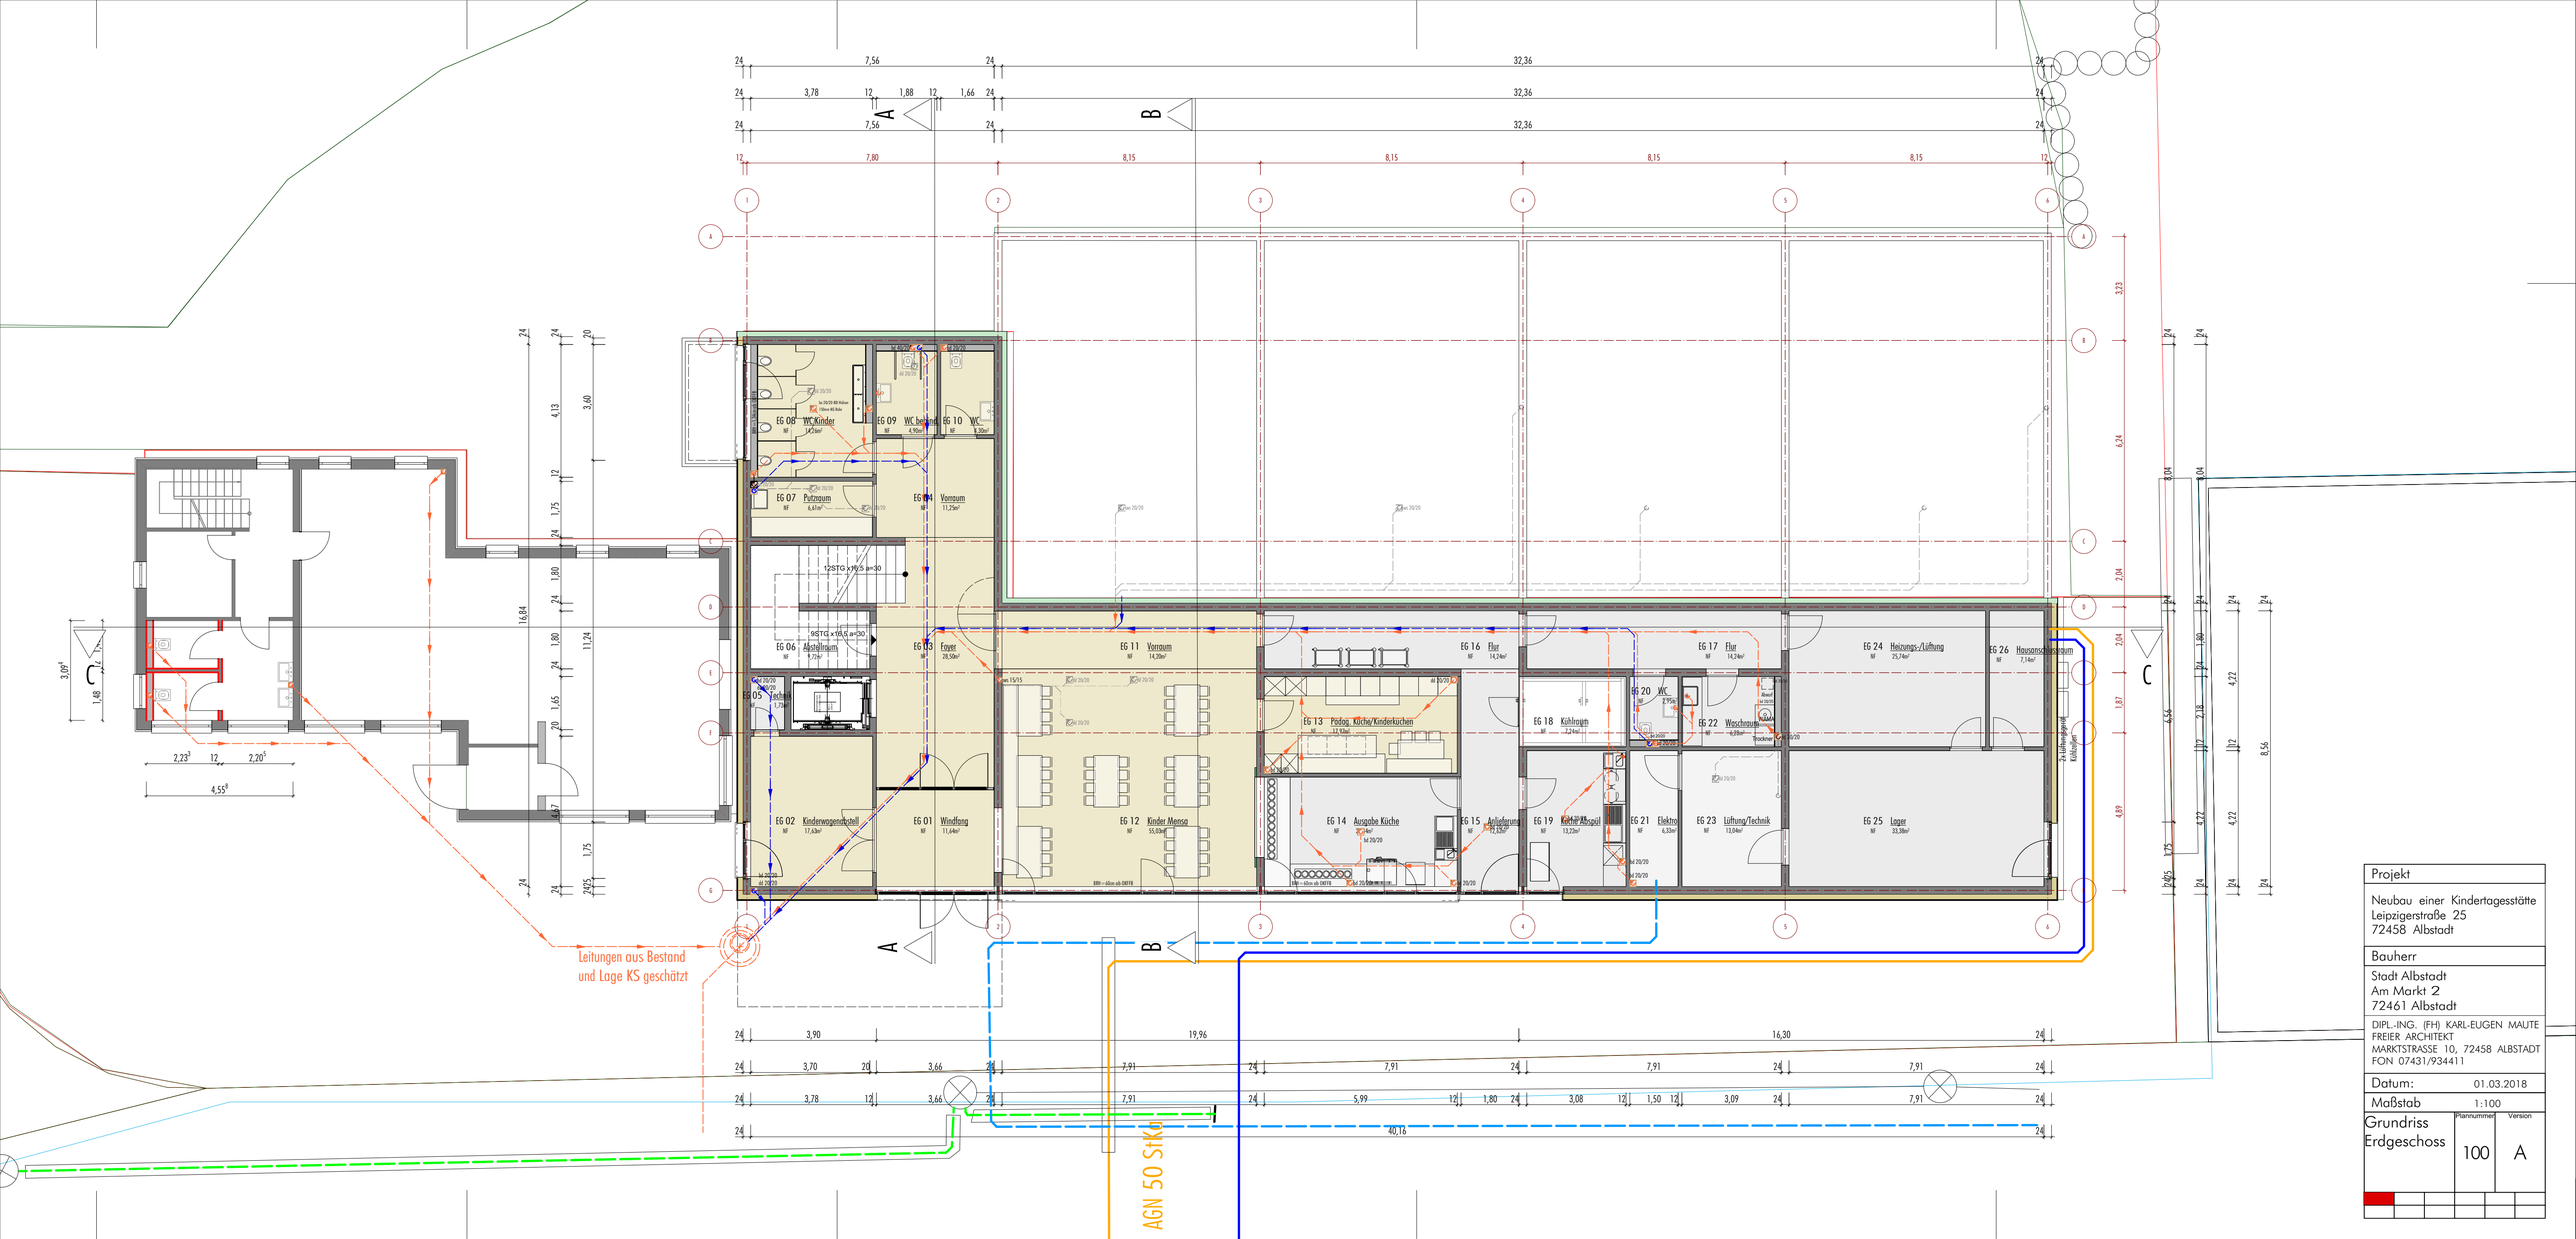

Projekt	
Neubau einer Kindertagesstätte Leipzigerstraße 25 72458 Albstadt	
Bauherr	
Stadt Albstadt Am Markt 2 72461 Albstadt	
DIPL.-ING. (FH) KARL-EUGEN MAUTE FREIER ARCHITEKT MARKTSTRASSE 10, 72458 ALBSTADT FON 07431/934411	
Datum:	01.03.2018
Maßstab	1:100
Grundriss Gartengeschoss	Plannummer: 200 / Version: A

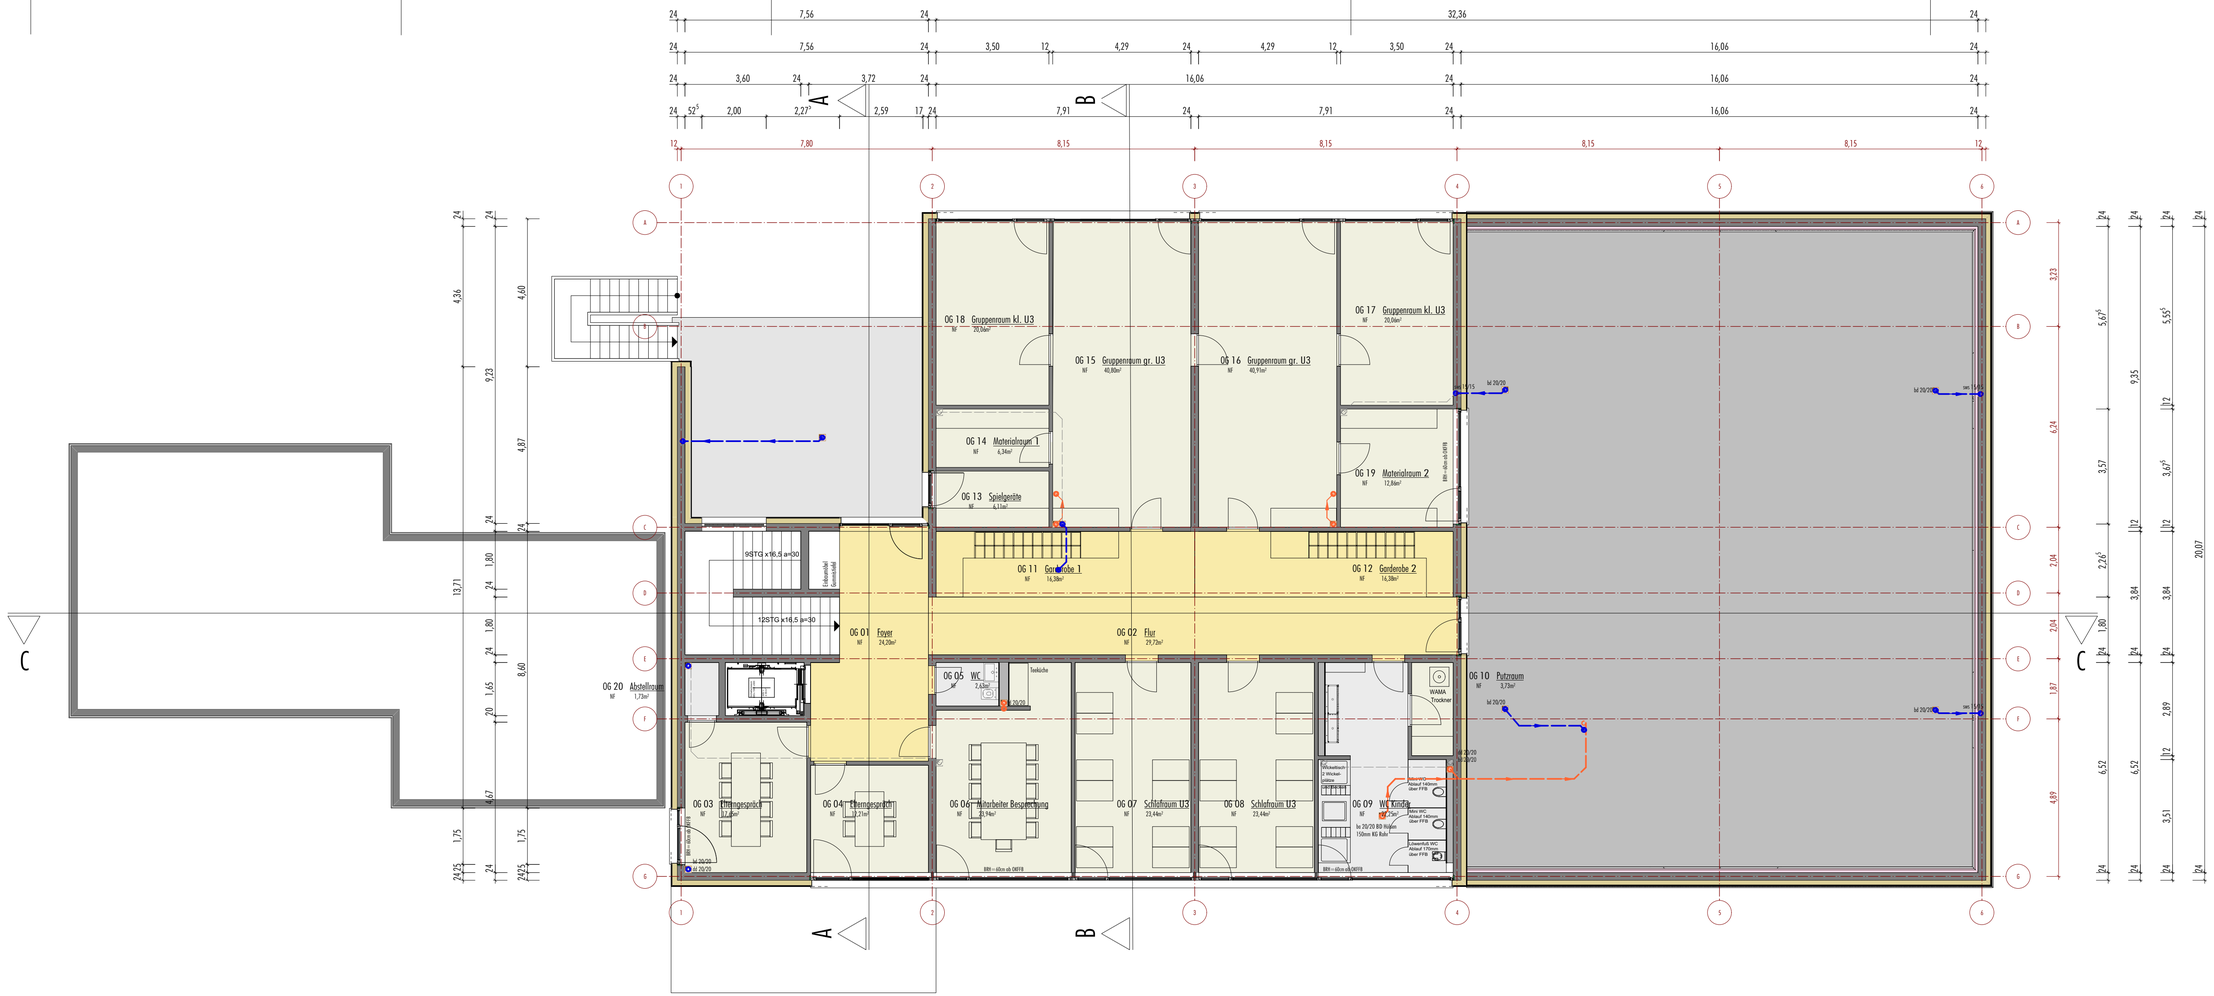


Projekt	
Neubau einer Kindertagesstätte Leipzigerstraße 25 72458 Albstadt	
Bauherr	
Stadt Albstadt Am Markt 2 72461 Albstadt	
DIPL.-ING. (FH) KARL-EUGEN MAUTE FREIER ARCHITEKT MARKTSTRASSE 10, 72458 ALBSTADT FON 07431/934411	
Datum:	01.03.2018
Maßstab	1:100
Grundriss Obergeschoss	Plannummer: 300 / Version: A

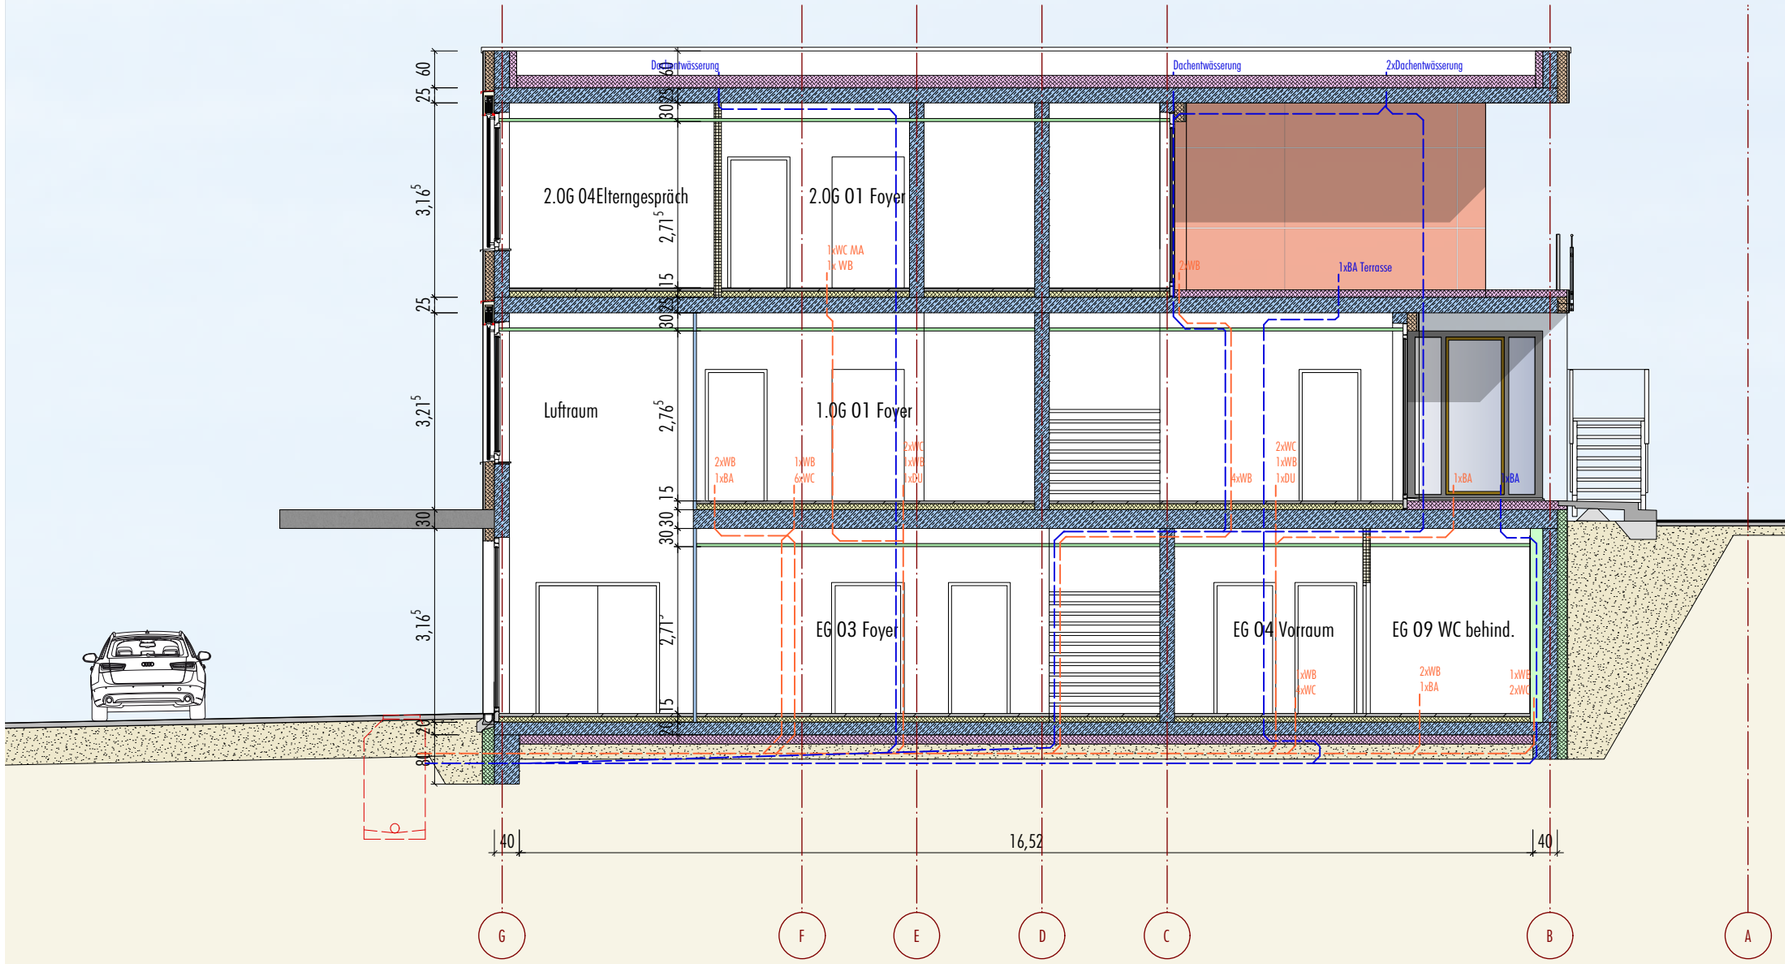


Projekt
Neubau einer Kindertagesstätte Leipzigerstraße 25 72458 Albstadt
Bauherr
Stadt Albstadt Am Markt 2 72461 Albstadt
DIPL.-ING. (FH) KARL-EUGEN MAUTE FREIER ARCHITEKT MARKTSTRASSE 10, 72458 ALBSTADT FON 07431/934411
Datum: 01.03.2018
Maßstab 1:100

Schnitt AA	Plannummer	Version
	400	A

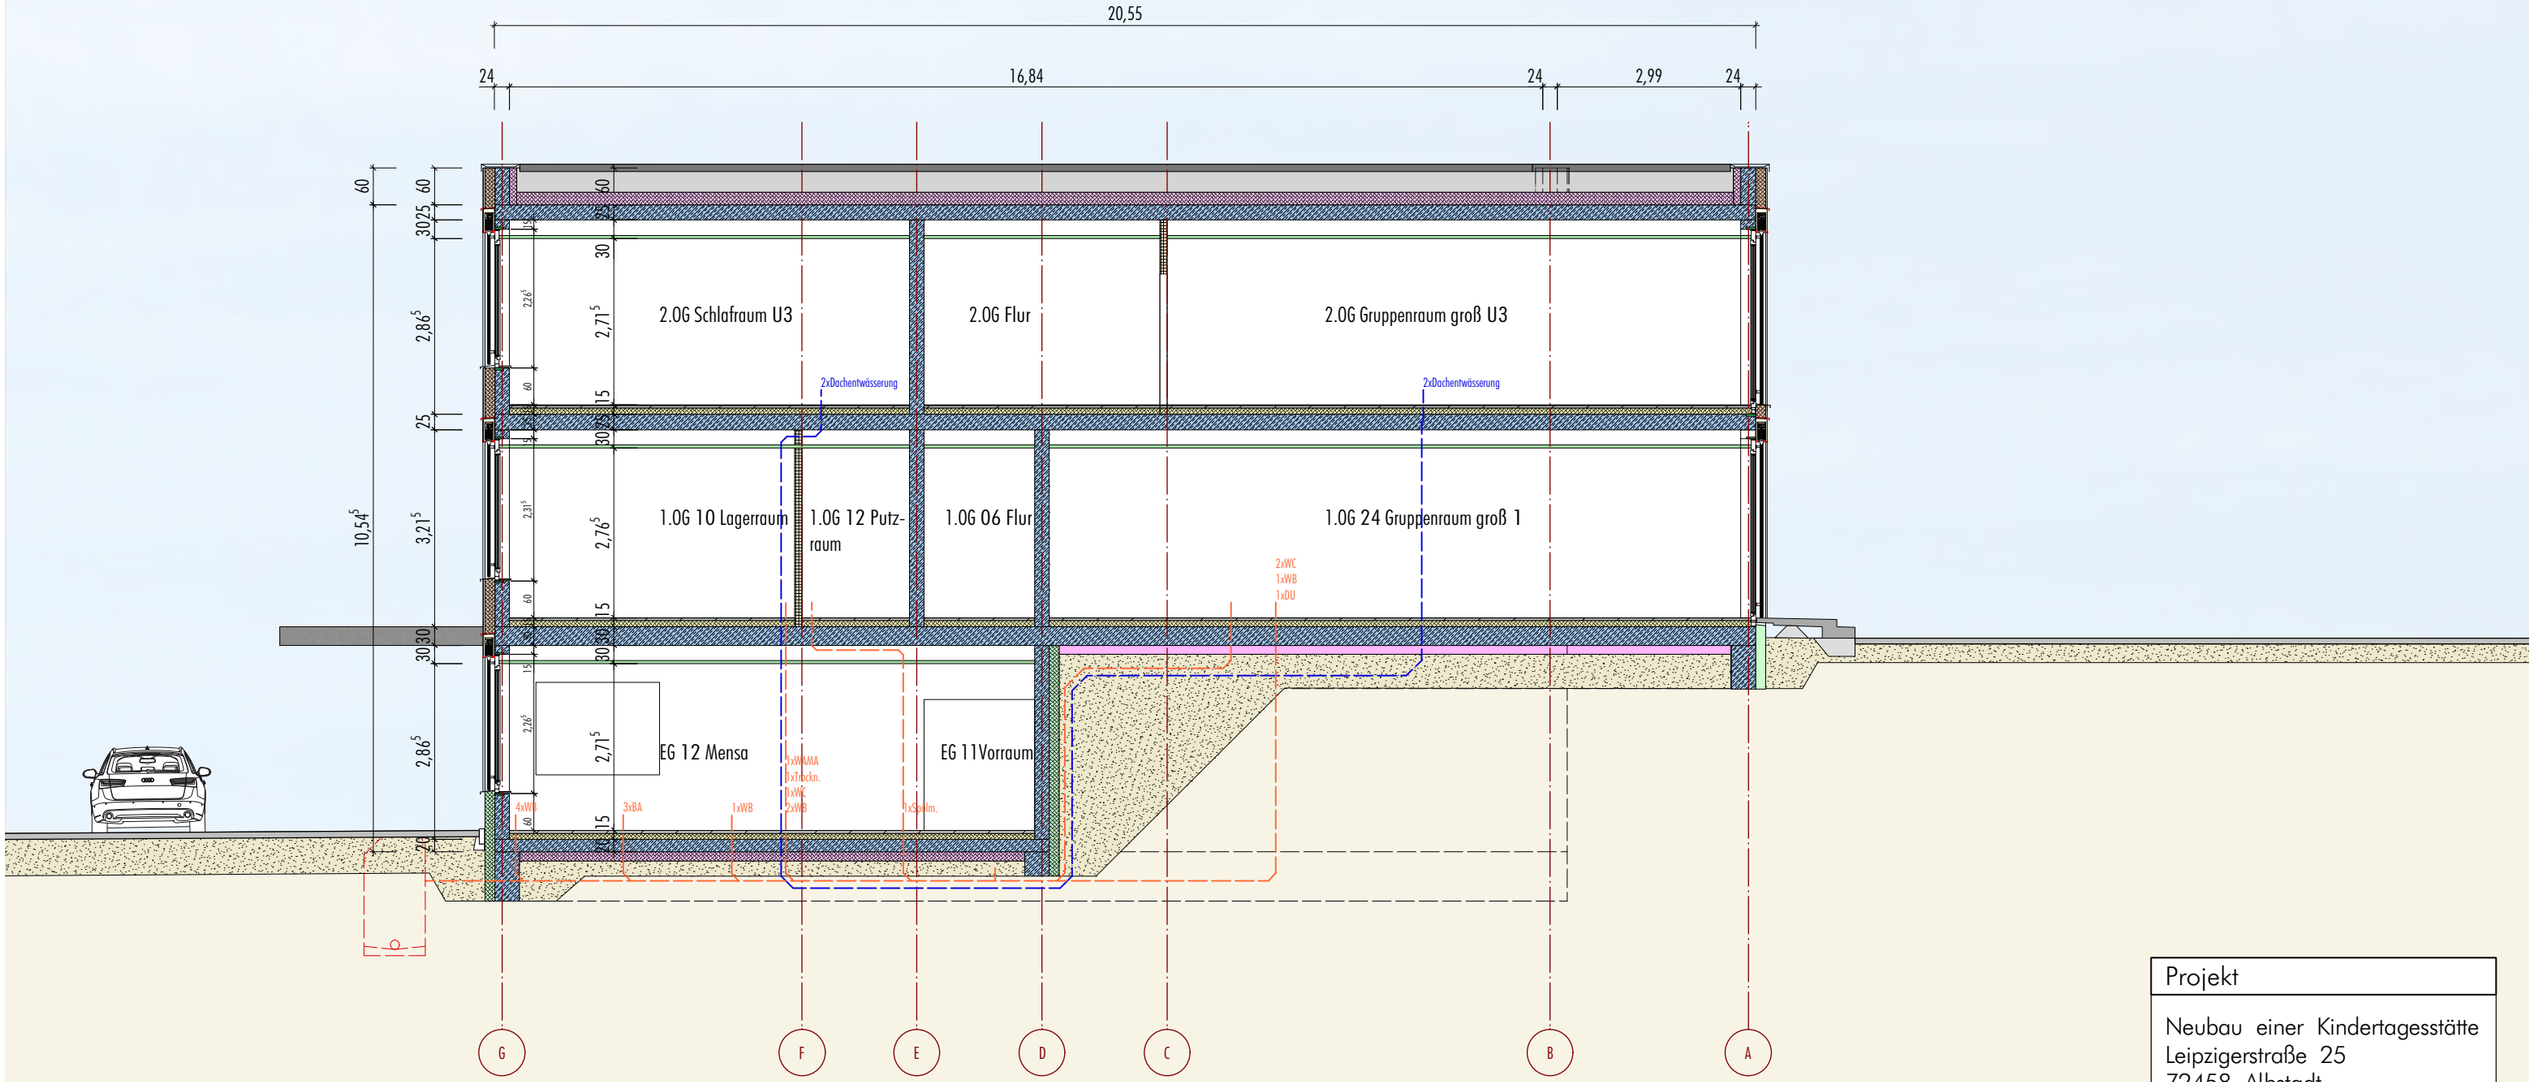


Projekt
Neubau einer Kindertagesstätte Leipzigerstraße 25 72458 Albstadt
Bauherr
Stadt Albstadt Am Markt 2 72461 Albstadt
DIPL.-ING. (FH) KARL-EUGEN MAUTE FREIER ARCHITEKT MARKTSTRASSE 10, 72458 ALBSTADT FON 07431/934411
Datum: 01.03.2018
Maßstab 1:100

Schnitt BB	Plannummer	Version
	500	A

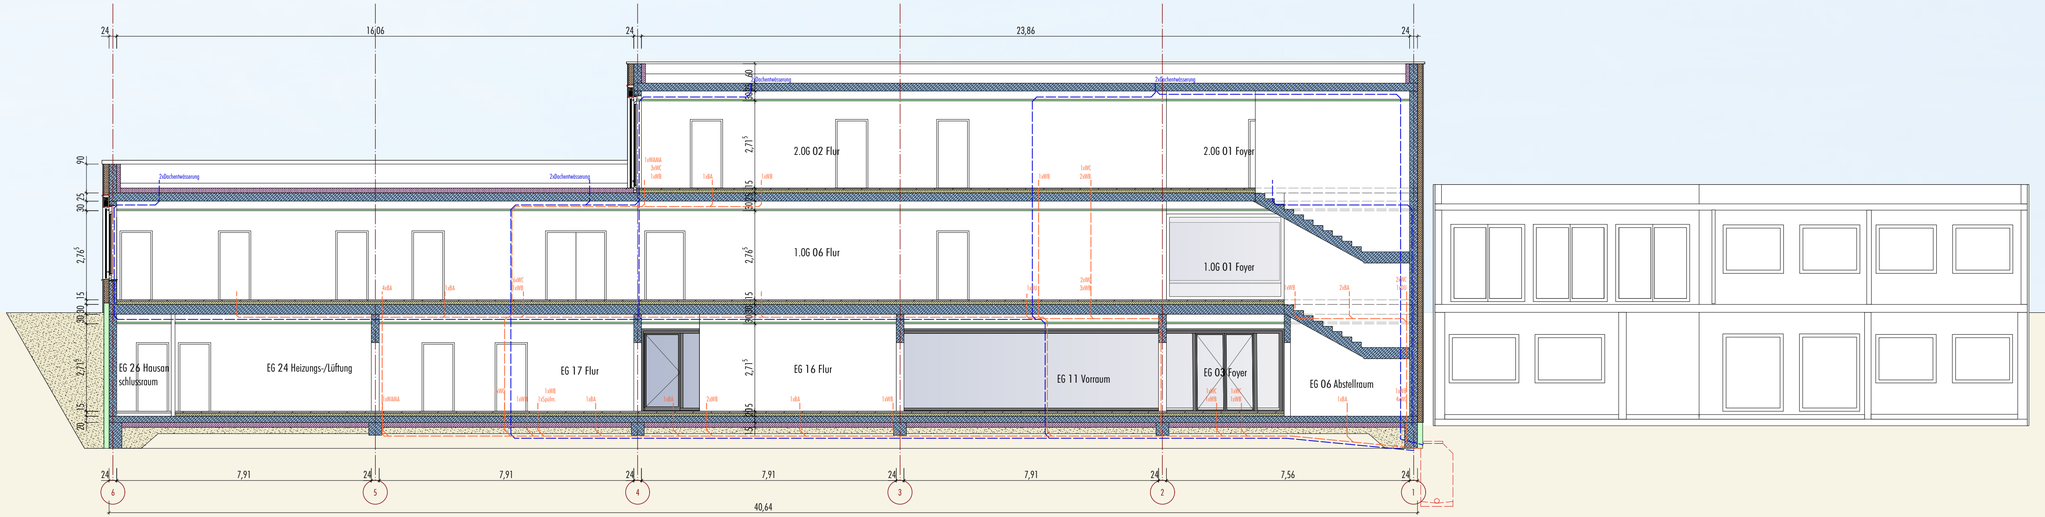


Projekt	
Neubau einer Kindertagesstätte Leipzigerstraße 25 72458 Albstadt	
Bauherr	
Stadt Albstadt Am Markt 2 72461 Albstadt	
DIPL.-ING. (FH) KARL-EUGEN MAUTE FREIER ARCHITEKT MARKTSTRASSE 10, 72458 ALBSTADT FON 07431/934411	
Datum:	01.03.2018
Maßstab	1:100
Schnitt CC	Plannummer: 600 / Version: A

Ansicht Nord

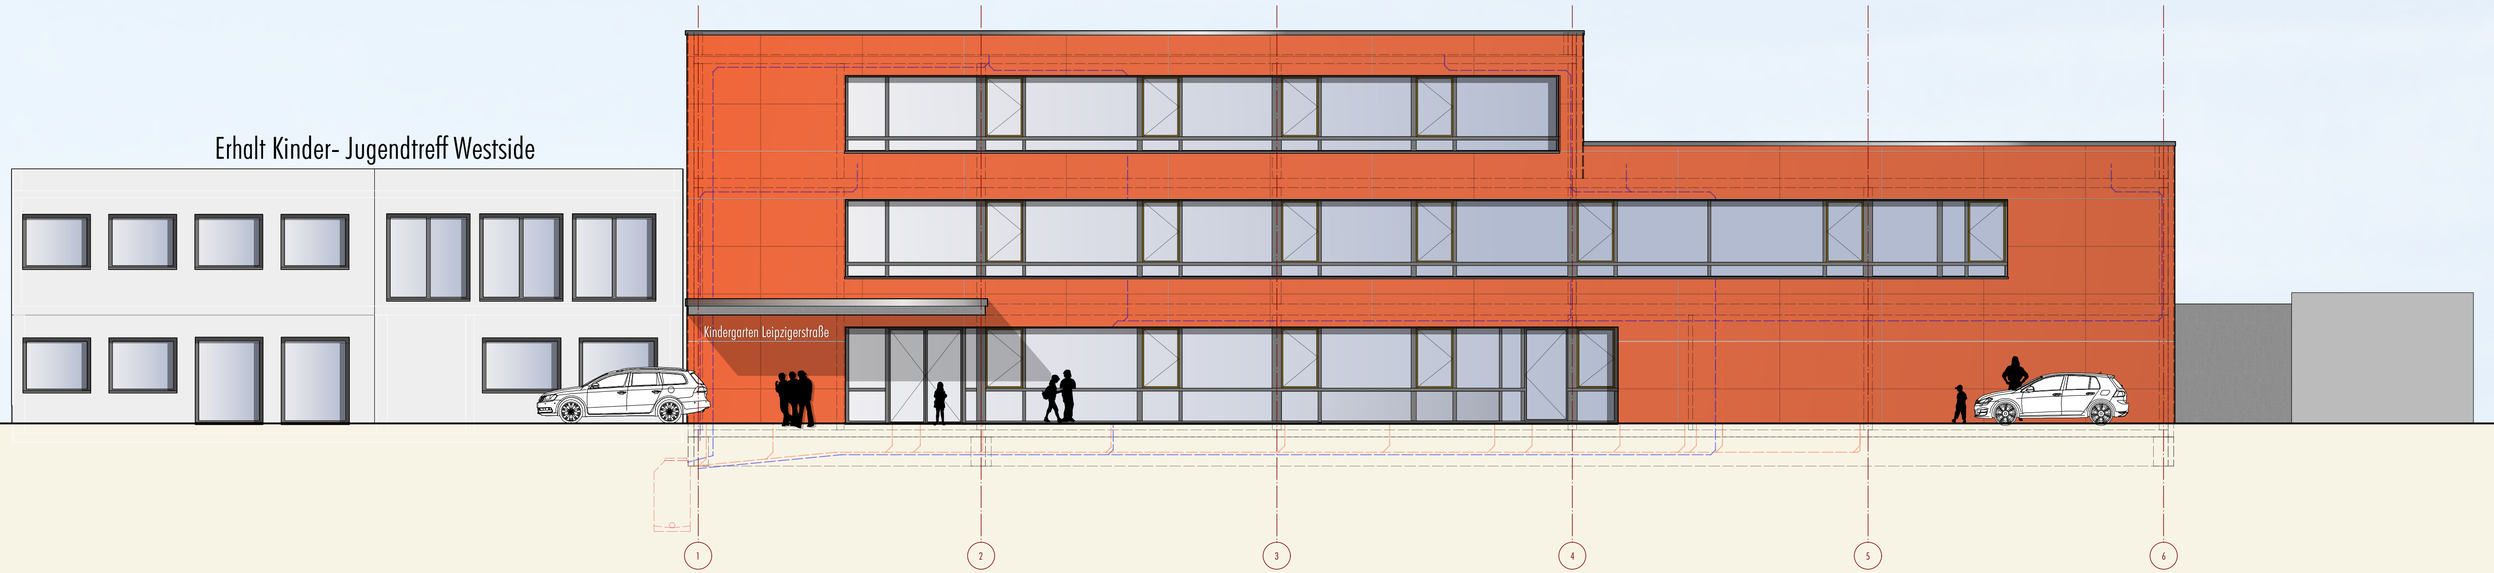


Projekt	
Neubau einer Kindertagesstätte Leipzigerstraße 25 72458 Albstadt	
Bauherr	
Stadt Albstadt Am Markt 2 72461 Albstadt	
DIPL.-ING. (FH) KARL-EUGEN MAUTE FREIER ARCHITEKT MARKTSTRASSE 10, 72458 ALBSTADT FON 07431/934411	
Datum:	01.03.2018
Maßstab	1:100
Ansicht Nord	Plannummer: 700 / Version: A

Ansicht Süd

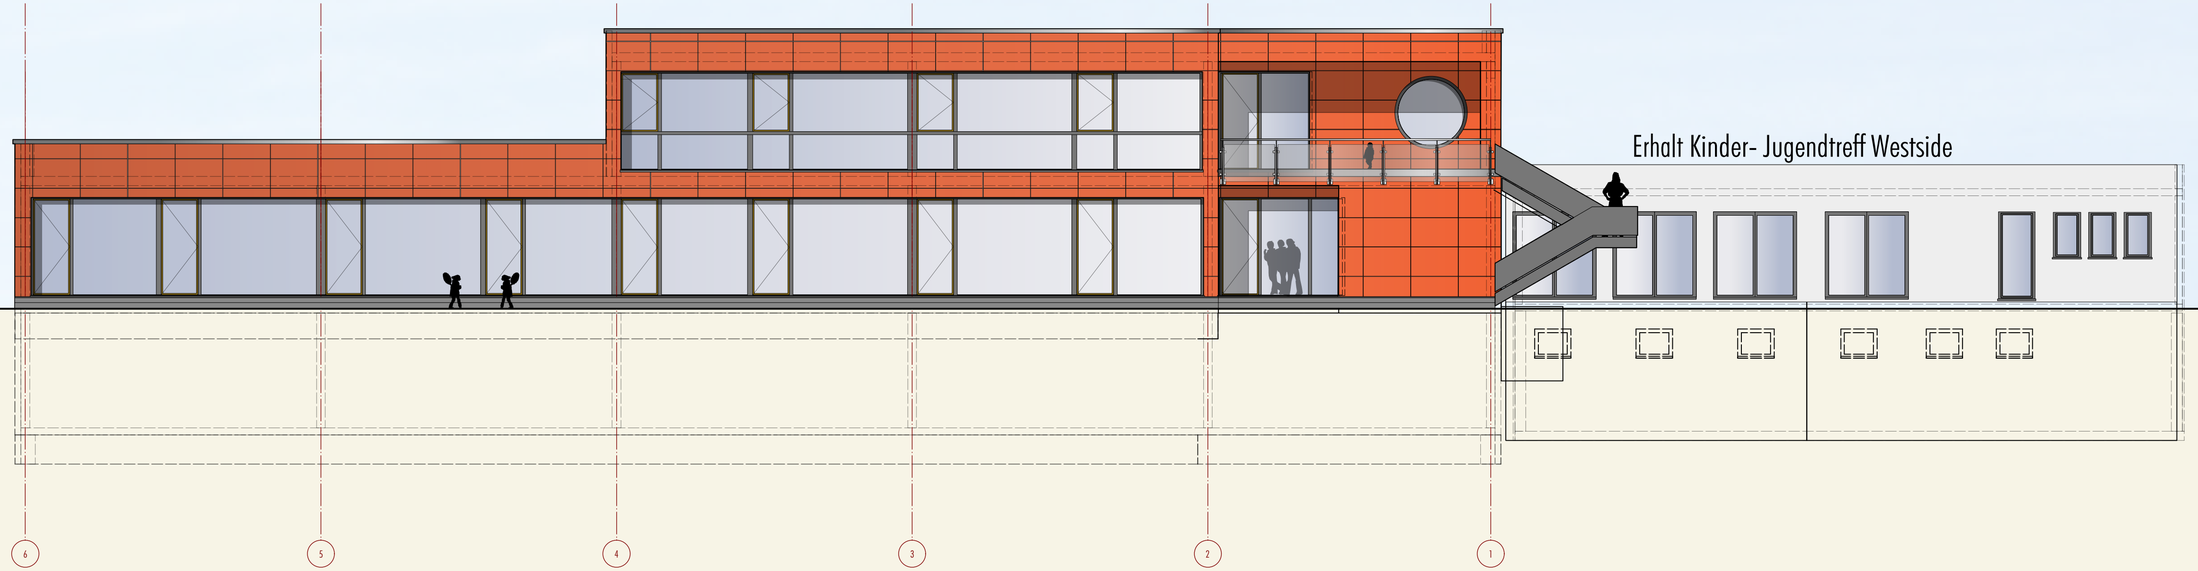

Projekt	
Neubau einer Kindertagesstätte Leipzigerstraße 25 72458 Albstadt	
Bauherr	
Stadt Albstadt Am Markt 2 72461 Albstadt	
DIPL.-ING. (FH) KARL-EUGEN MAUTE FREIER ARCHITEKT MARKTSTRASSE 10, 72458 ALBSTADT FON 07431/934411	
Datum:	01.03.2018
Maßstab	1:100
Ansicht Süd	Plannummer: 800 / Version: A


Ansicht West

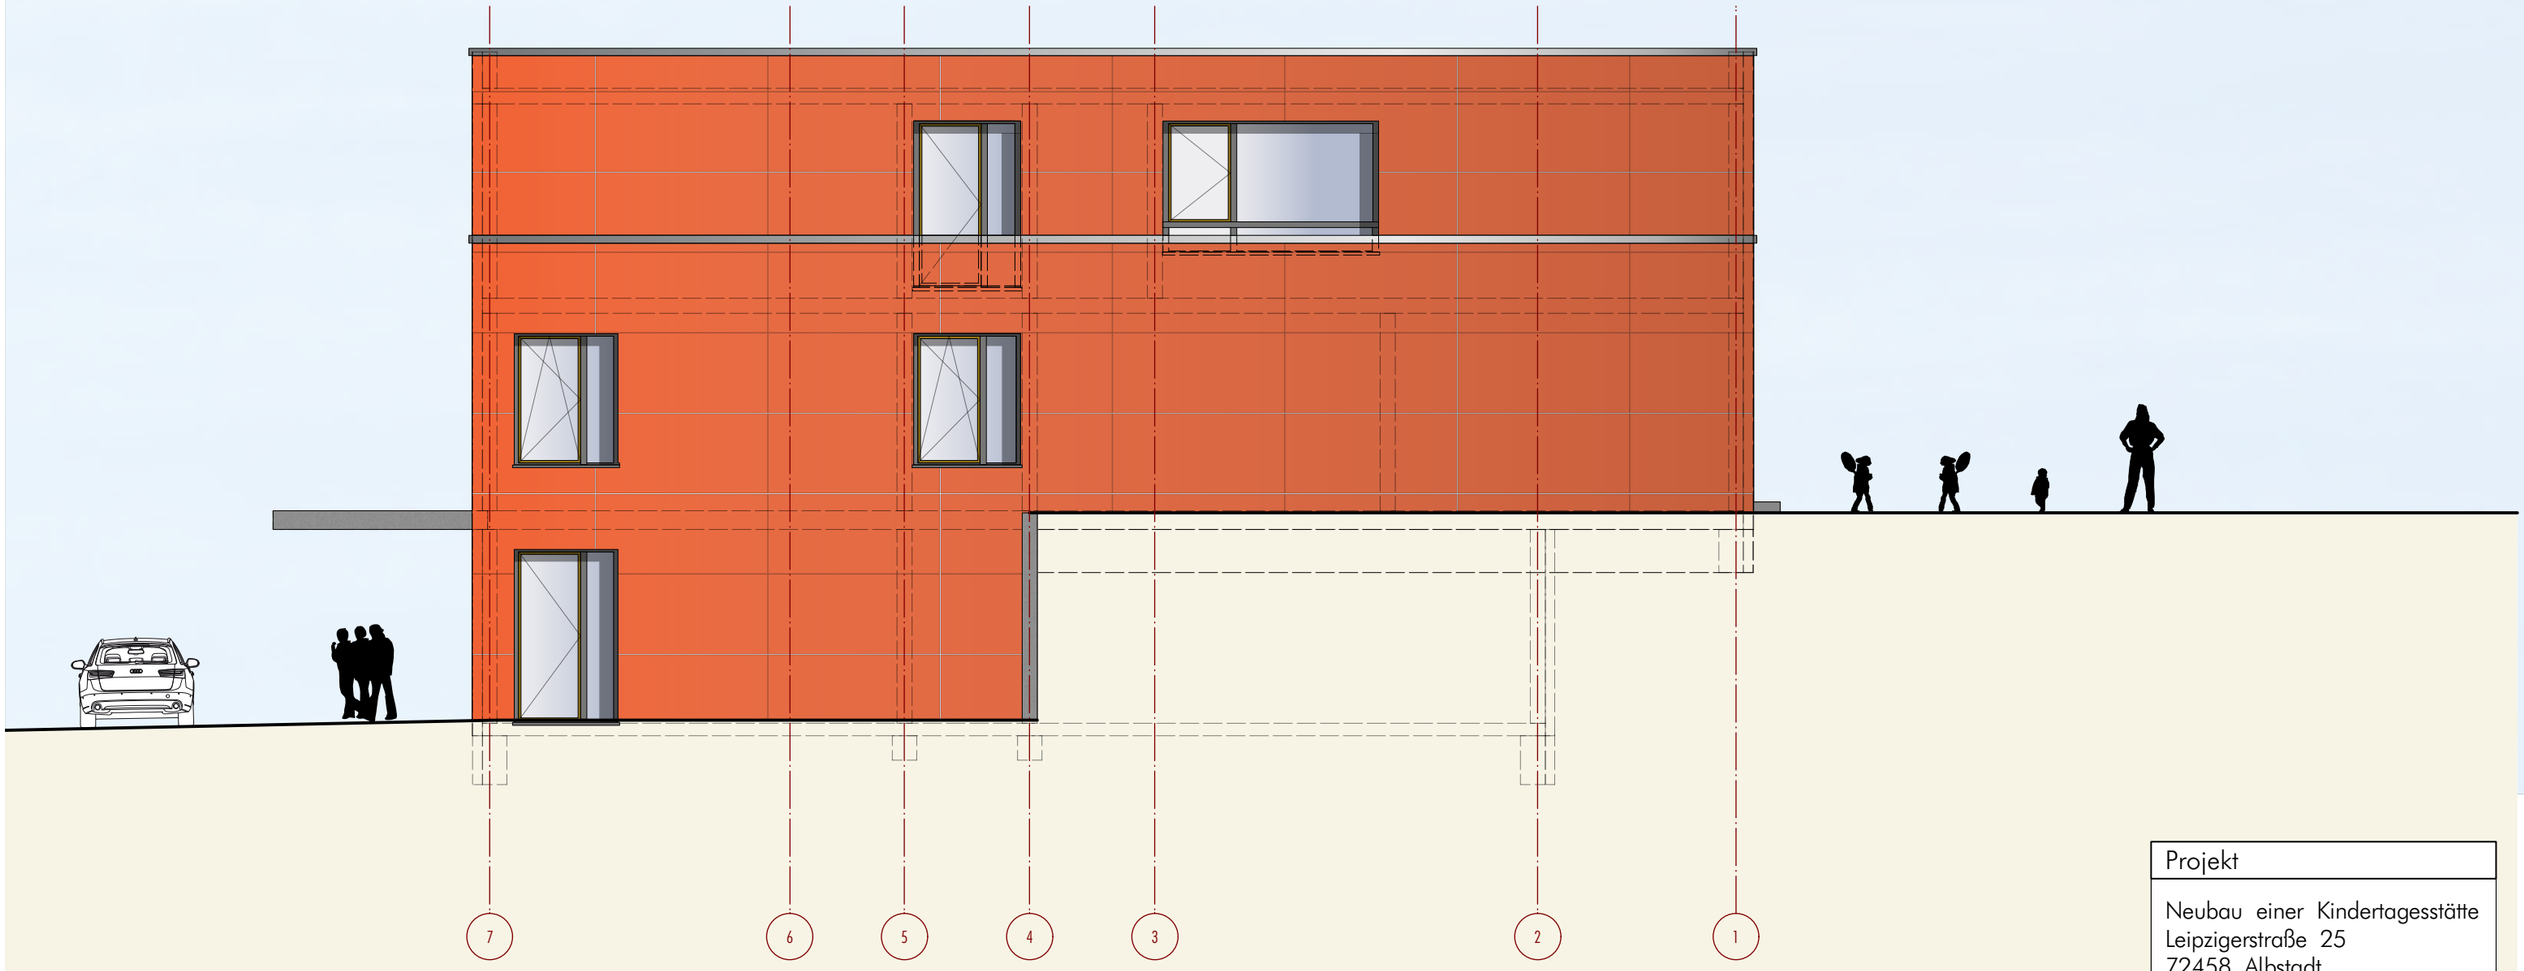

Projekt
Neubau einer Kindertagesstätte Leipzigerstraße 25 72458 Albstadt
Bauherr
Stadt Albstadt Am Markt 2 72461 Albstadt
DIPL.-ING. (FH) KARL-EUGEN MAUTE FREIER ARCHITEKT MARKTSTRASSE 10, 72458 ALBSTADT FON 07431/934411
Datum: 01.03.2018
Maßstab 1:100

Ansicht West	Plannummer	Version
	900	A

Ansicht Ost

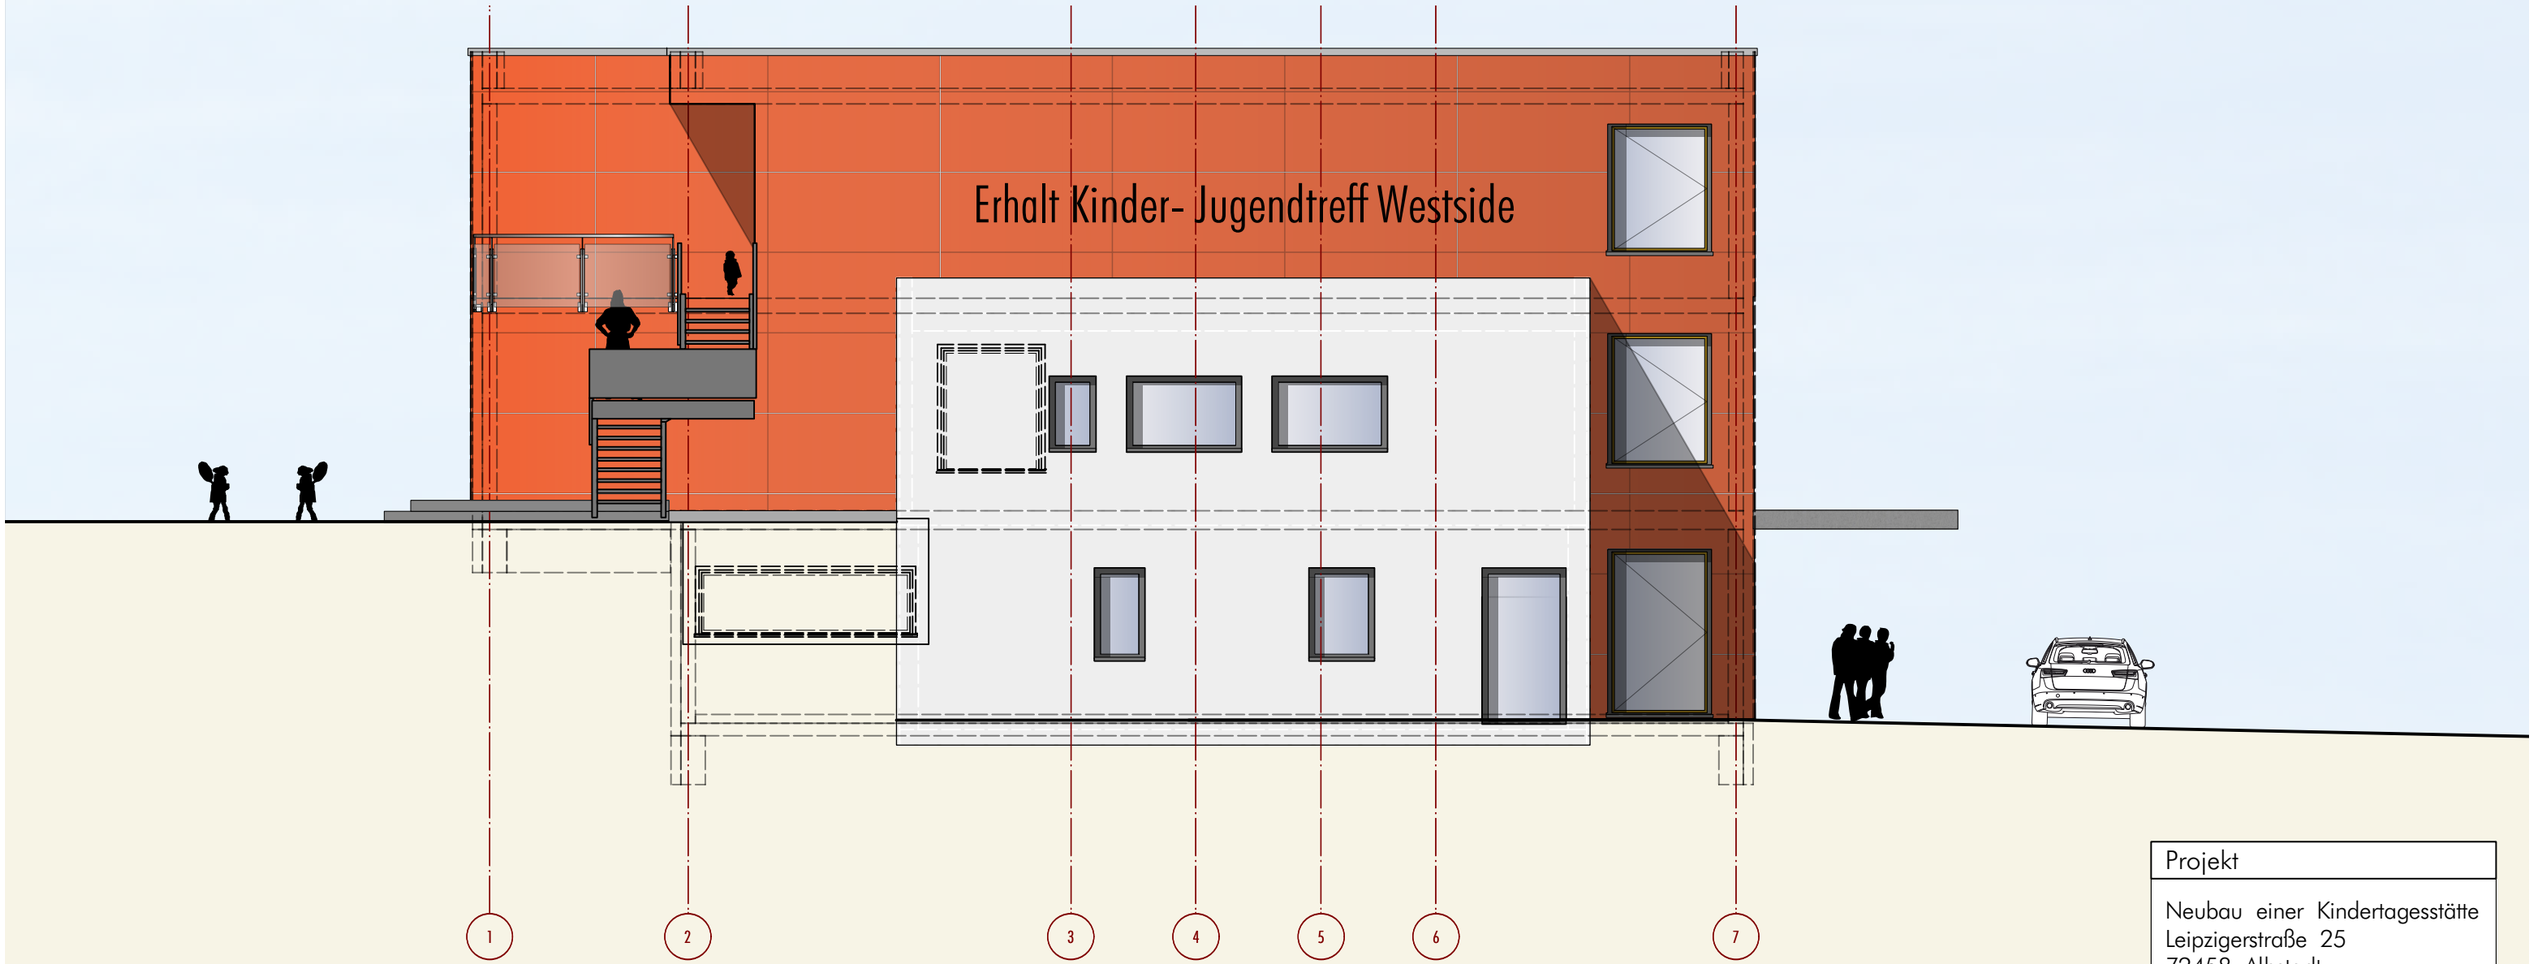

Projekt
Neubau einer Kindertagesstätte Leipzigerstraße 25 72458 Albstadt
Bauherr
Stadt Albstadt Am Markt 2 72461 Albstadt
DIPL.-ING. (FH) KARL-EUGEN MAUTE FREIER ARCHITEKT MARKTSTRASSE 10, 72458 ALBSTADT FON 07431/934411
Datum: 01.03.2018
Maßstab 1:100

Ansicht Ost	Plannummer	Version
	1000	A