

feuerhemmend,
aus nichtbrennbaren Baustoffen
(z. B. F 30-A)

feuerhemmend T-fh
(z. B. T 30)

rauchdicht und selbstschließend T-rd
(z. B. T RS)

Verglasung,
feuerhemmend
hochfeuerhemmend
feuerbeständig

notwendiger Treppenraum,
brandlastfrei

Rettungsweg


kein Aufenthaltsraum

nicht unterkellerter Bereich

Notausgang

Fluchtweg

Schnitt:

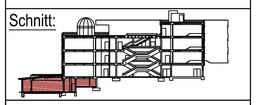

Hinweise:

Der Plan gilt nur in Verbindung mit der Endfassung des Objektbezogenen Brandschutzgutachtens, insbesondere ist das Kapitel "Hinweise zur Bauausführung" zu beachten!

- **Gebäudeklasse 5**
- **Tragende Konstruktion (Wände, Decken, Stützen) mind. F 30-A**

BMA **Brandmeldeanlage** gemäß DIN 14675, Kategorie 1, Vollschutz

SiBe **Sicherheitsbeleuchtung** gemäß DIN EN 50172

Brandschutzgutachten zeichnerischer Teil - Brandschutzplan -

Objekt	1. Untergeschoss
Gymnasium Ebingen Gymnasiumstraße 15 72458 Albstadt	Maßstab: 1:200 · Blattgröße: DIN A1 Planstand Brandschutzgutachten: 2018-06-04
Plangrundlage	**Projekt**
Amt für Bauen und Service Abt. Hochbau	2016-242 NAW/MMU

Brandschutzplan basiert auf Entwurfsplanung mit dem Planstand vom 13.04.2013

Sinfiro
BRANDSCHUTZINGENIEURE
Sinfiro GmbH & Co. KG
Ebertmaße 2, 72336 Balingen
Tel. 0 74 33 / 99 98-0, Fax 99 98-998
E-Mail: info@sinfiro.de
www.sinfiro.de



feuerhemmend,
aus nichtbrennbaren Baustoffen
(z. B. F 30-A)

feuerhemmend T-fh
(z. B. T 30)

rauchdicht und selbstschließend T-rd
(z. B. T RS)

dichtschließende Tür /
dicht- und selbstschließende Tür
d = dichtschließend / s = selbstschließend

Verglasung,
feuerhemmend
hochfeuerhemmend
feuerbeständig

notwendiger Treppenraum,
brandsaffhe

Rettungsweg

Rettungsweg

Haustechnikraum

kein Aufenthaltsraum

NAG **Notausgang**

NAS **Notausstieg**


Fluchtweg

A **Abschottung Gebäudetechnik in Höhe der Geschossdecke**

Aufzug (im Brandfall nicht benutzen)
A) Türen gemäß DIN 18090/91
B) Türen gemäß DIN EN 81-58
C) Brandfallsteuerung
D) Rauchableitungsöffnung

Dachfläche

Schnitt:

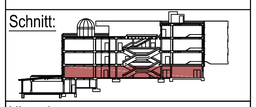

Hinweise:

Der Plan gilt nur in Verbindung mit der Endfassung des Objektbezogenen Brandschutzgutachtens, insbesondere ist das Kapitel "Hinweise zur Bauausführung" zu beachten!

- **Gebäudeklasse 5**
- **Tragende Konstruktion (Wände, Decken, Stützen) mind. F 30-A**


BMA **Brandmeldeanlage**
gemäß DIN 14675, Kategorie 1, Vollschutz

SiBe **Sicherheitsbeleuchtung**
gemäß DIN EN 50172

Brandschutzgutachten zeichnerischer Teil
- Brandschutzplan -

Objekt	Erdgeschoss
Gymnasium Ebingen Gymnasiumstraße 15 72458 Albstadt	Maßstab: 1:200 / Blattgröße: DIN A1 Planstand Brandschutzgutachten 2018-06-04
Plangrundlage	**Projekt**
Amt für Bauen und Service Abt. Hochbau	2016-242 NAW/MMU
Brandschutzplan basiert auf Entwurfsplanung mit dem Planstand vom 13.04.2013	Sinfiro BRANDSCHUTZINGENIEURE **Sinfiro GmbH & Co. KG** Eberstraße 2, 72336 Balingen Tel. 0 74 33 / 99 98-0, Fax 99 98-998 E-Mail: info@sinfiro.de www.sinfiro.de

Schnitt:

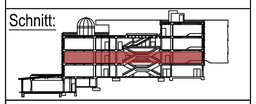

Hinweise:

Der Plan gilt nur in Verbindung mit der Endfassung des Objektbezogenen Brandschutzgutachtens, insbesondere ist das Kapitel "Hinweise zur Bauausführung" zu beachten!

- **Gebäudeklasse 5**
- **Tragende Konstruktion (Wände, Decken, Stützen) mind. F 30-A**

BMA **Brandmeldeanlage** gemäß DIN 14675, Kategorie 1, Vollschutz

SiBe **Sicherheitsbeleuchtung** gemäß DIN EN 50172

Brandschutzgutachten zeichnerischer Teil - Brandschutzplan -

Objekt	1. Obergeschoss
Gymnasium Ebingen Gymnasiumstraße 15 72458 Albstadt	Maßstab: 1:200 / Blattgröße: DIN A1 Planstand Brandschutzgutachten: 2018-06-04
Plangrundlage	**Projekt**
Amt für Bauen und Service Abt. Hochbau	2016-242 NAW/MMU

Brandschutzplan basiert auf Entwurfsplanung mit dem Planstand vom 13.04.2013

Sinfiro
BRANDSCHUTZINGENIEURE
Sinfiro GmbH & Co. KG
Ebertstraße 2, 72336 Balingen
Tel. 0 74 33 / 99 98-0, Fax 99 98-998
E-Mail: info@sinfiro.de
www.sinfiro.de



feuerhemmend,
aus nichtbrennbaren Baustoffen
(z. B. F 30-A)

feuerhemmend T-fh
(z. B. T 30)

rauchdicht und selbstschließend T-rd
(z. B. T RS)

dichtschließende Tür /
dicht- und selbstschließende Tür
d = dichtschließend / s = selbstschließend

Verglasung,
feuerhemmend
hochfeuerhemmend
feuerbeständig

notwendiger Treppenraum,
brandsafrei

Rettungsweg

Haustechnikraum

kein Aufenthaltsraum

Luftraum


Fluchtweg

Abschottung Gebäudetechnik in Höhe der Geschossdecke

Aufzug (im Brandfall nicht benutzen)
A) Türen gemäß DIN 18090/91
B) Türen gemäß DIN EN 81-58
C) Brandfallsteuerung
D) Rauchableitungsöffnung

Dachfläche

Schnitt:

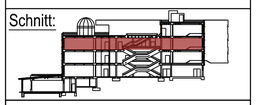

Hinweise:

Der Plan gilt nur in Verbindung mit der Endfassung des Objektbezogenen Brandschutzgutachtens, insbesondere ist das Kapitel "Hinweise zur Bauausführung" zu beachten!


- **Gebäudeklasse 5**
- **Tragende Konstruktion (Wände, Decken, Stützen) mind. F 30-A**

BMA — **Brandmeldeanlage** gemäß DIN 14675, Kategorie 1, Vollschutz

SiBe — **Sicherheitsbeleuchtung** gemäß DIN EN 50172

Brandschutzgutachten zeichnerischer Teil - Brandschutzplan -

Objekt	2. Obergeschoss
Gymnasium Ebingen Gymnasiumstraße 15 72458 Albstadt	Maßstab: 1:200 · Blattgröße: DIN A1 Planstand Brandschutzgutachten: 2018-06-04
Plangrundlage	**Projekt**
Amt für Bauen und Service Abt. Hochbau	2016-242 NAW/MMU
Brandschutzplan basiert auf Entwurfsplanung mit dem Planstand vom 13.04.2013	Sinfiro BRANDSCHUTZINGENIEURE **Sinfiro GmbH & Co. KG** Ebertstraße 2, 72336 Balingen Tel. 0 74 33 / 99 98-0, Fax 99 98-998 E-Mail: info@sinfiro.de www.sinfiro.de

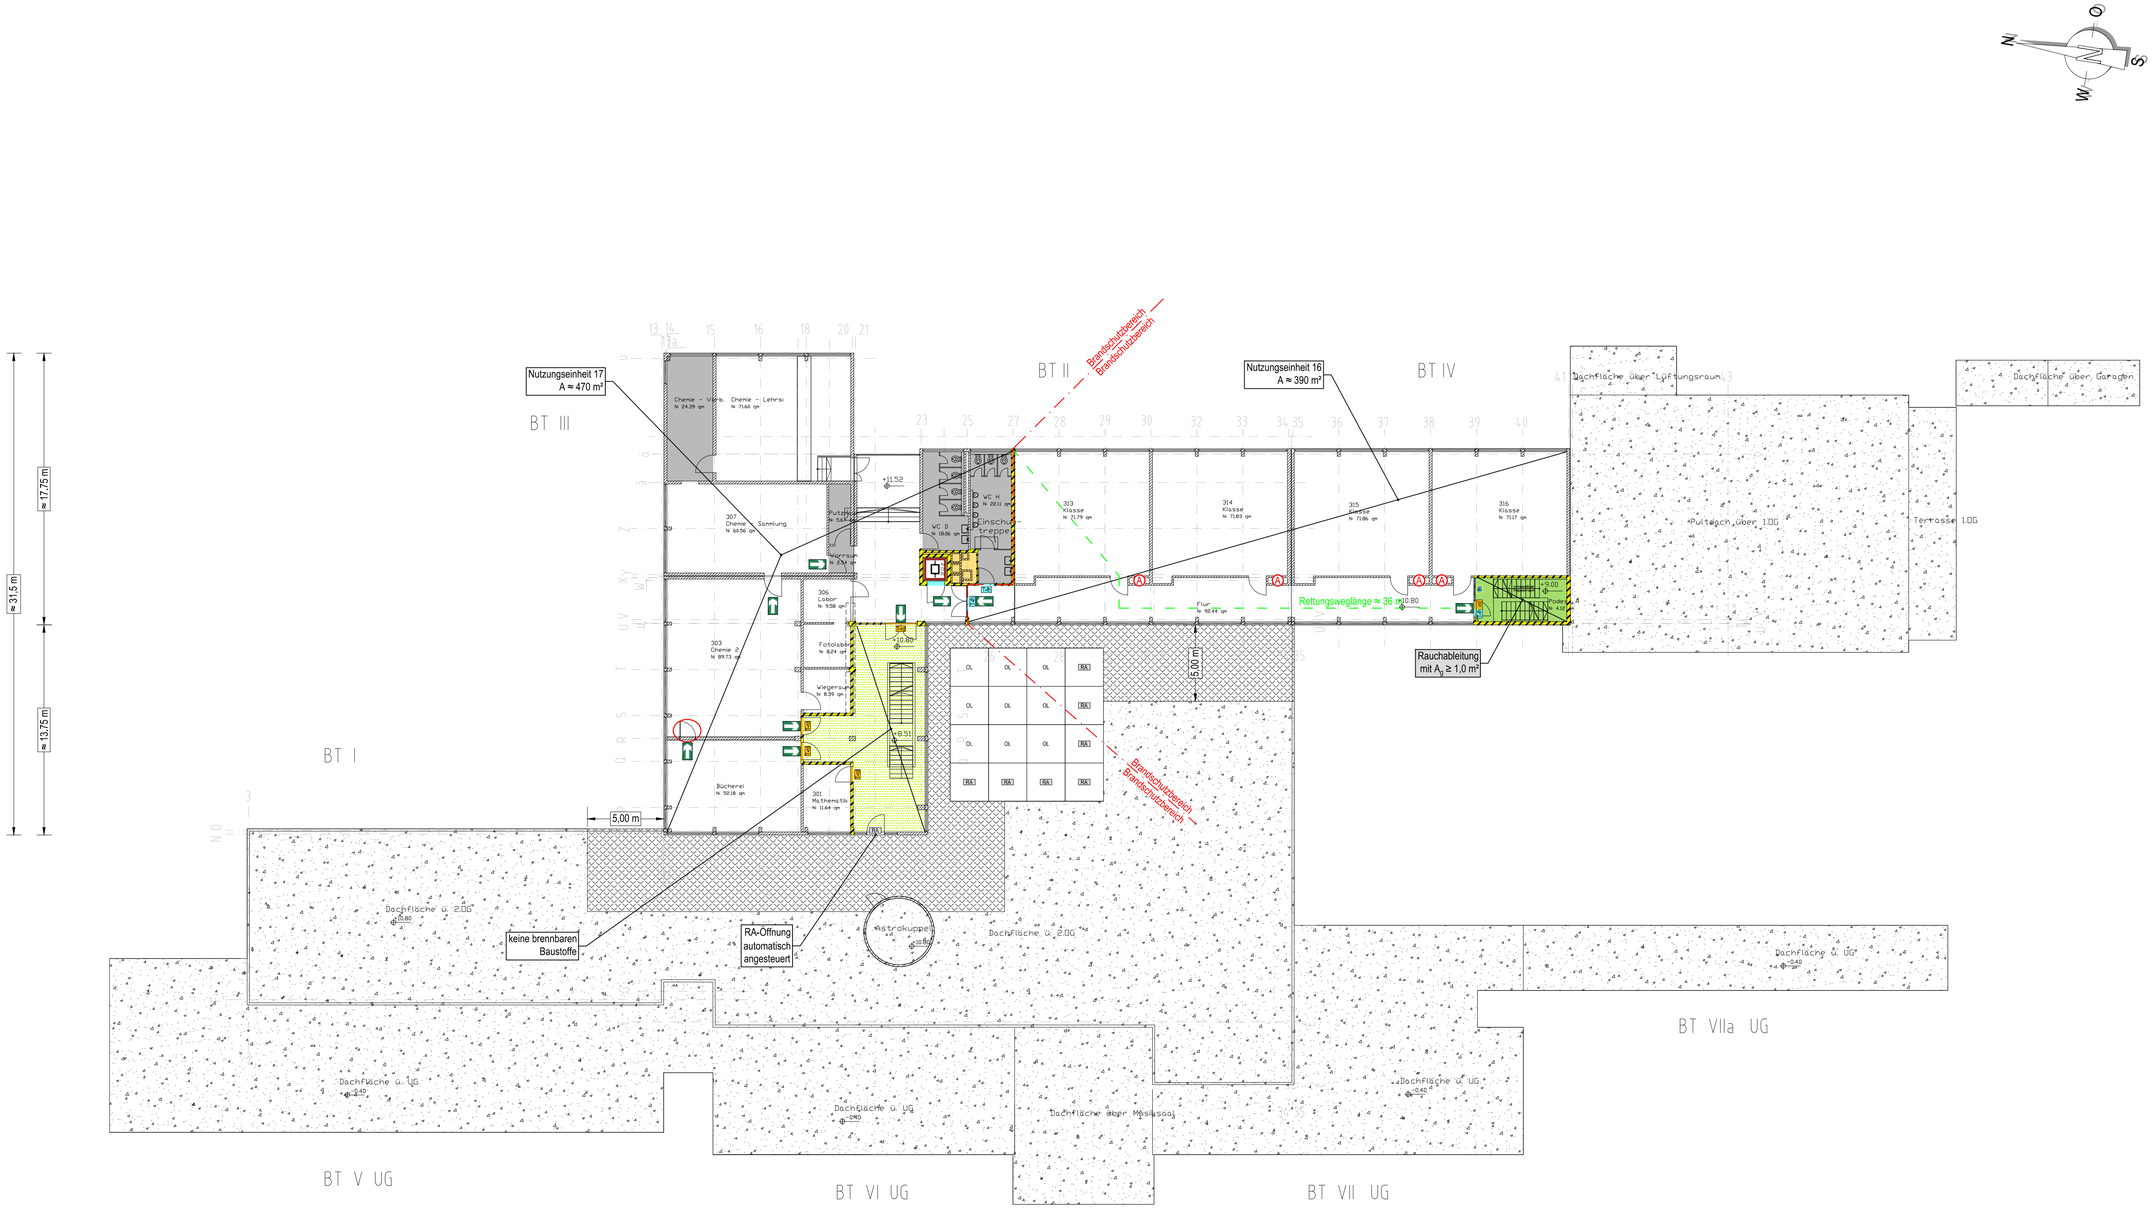

feuerhemmend,
aus nichtbrennbaren Baustoffen
(z. B. F 30-A)

feuerhemmend T-fh
(z. B. T 30)

rauchdicht und selbstschließend T-rd
(z. B. T RS)

Decke / Dach feuerhemmend
(z. B. F 30)

notwendiger Treppenraum,
brandlastfrei

Rettungsweg

Haustechnikraum

kein Aufenthaltsraum

Fluchtweg

Abschottung Gebäudetechnik in Höhe der Geschossdecke


Neu

Aufzug (im Brandfall nicht benutzen)
A) Türen gemäß DIN 18090/91
B) Türen gemäß DIN EN 81-58
C) Brandfallsteuerung
D) Rauchableitungsöffnung

Dachfläche

RA **Rauchableitungsöffnung**

Schnitt:

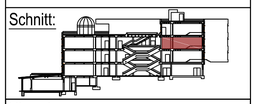

Hinweise:

Der Plan gilt nur in Verbindung mit der Endfassung des Objektbezogenen Brandschutzgutachtens, insbesondere ist das Kapitel "Hinweise zur Bauausführung" zu beachten!


- **Gebäudeklasse 5**
- **Tragende Konstruktion (Wände, Decken, Stützen) mind. F 30-A**

BMA **Brandmeldeanlage**
gemäß DIN 14675, Kategorie 1, Vollschutz

SiBe **Sicherheitsbeleuchtung**
gemäß DIN EN 50172

Brandschutzgutachten zeichnerischer Teil
- Brandschutzplan -

Objekt	**3. Obergeschoss**	
Gymnasium Ebingen Gymnasiumstraße 15 72458 Albstadt	Maßstab	Blattgröße
	1:200	DIN A1
	Planstand Brandschutzgutachten	
	2018-06-04	
Plangrundlage	**Projekt**	
Amt für Bauen und Service Abt. Hochbau	2016-242 NAW/MMU	
Brandschutzplan basiert auf Entwurfsplanung mit dem Planstand vom 13.04.2013	Sinfiro BRANDSCHUTZINGENIEURE **Sinfiro GmbH & Co. KG** Ebertstraße 2, 72336 Balingen Tel. 0 74 33 / 99 99-0, Fax 99 99-998 E-Mail: info@sinfiro.de www.sinfiro.de	

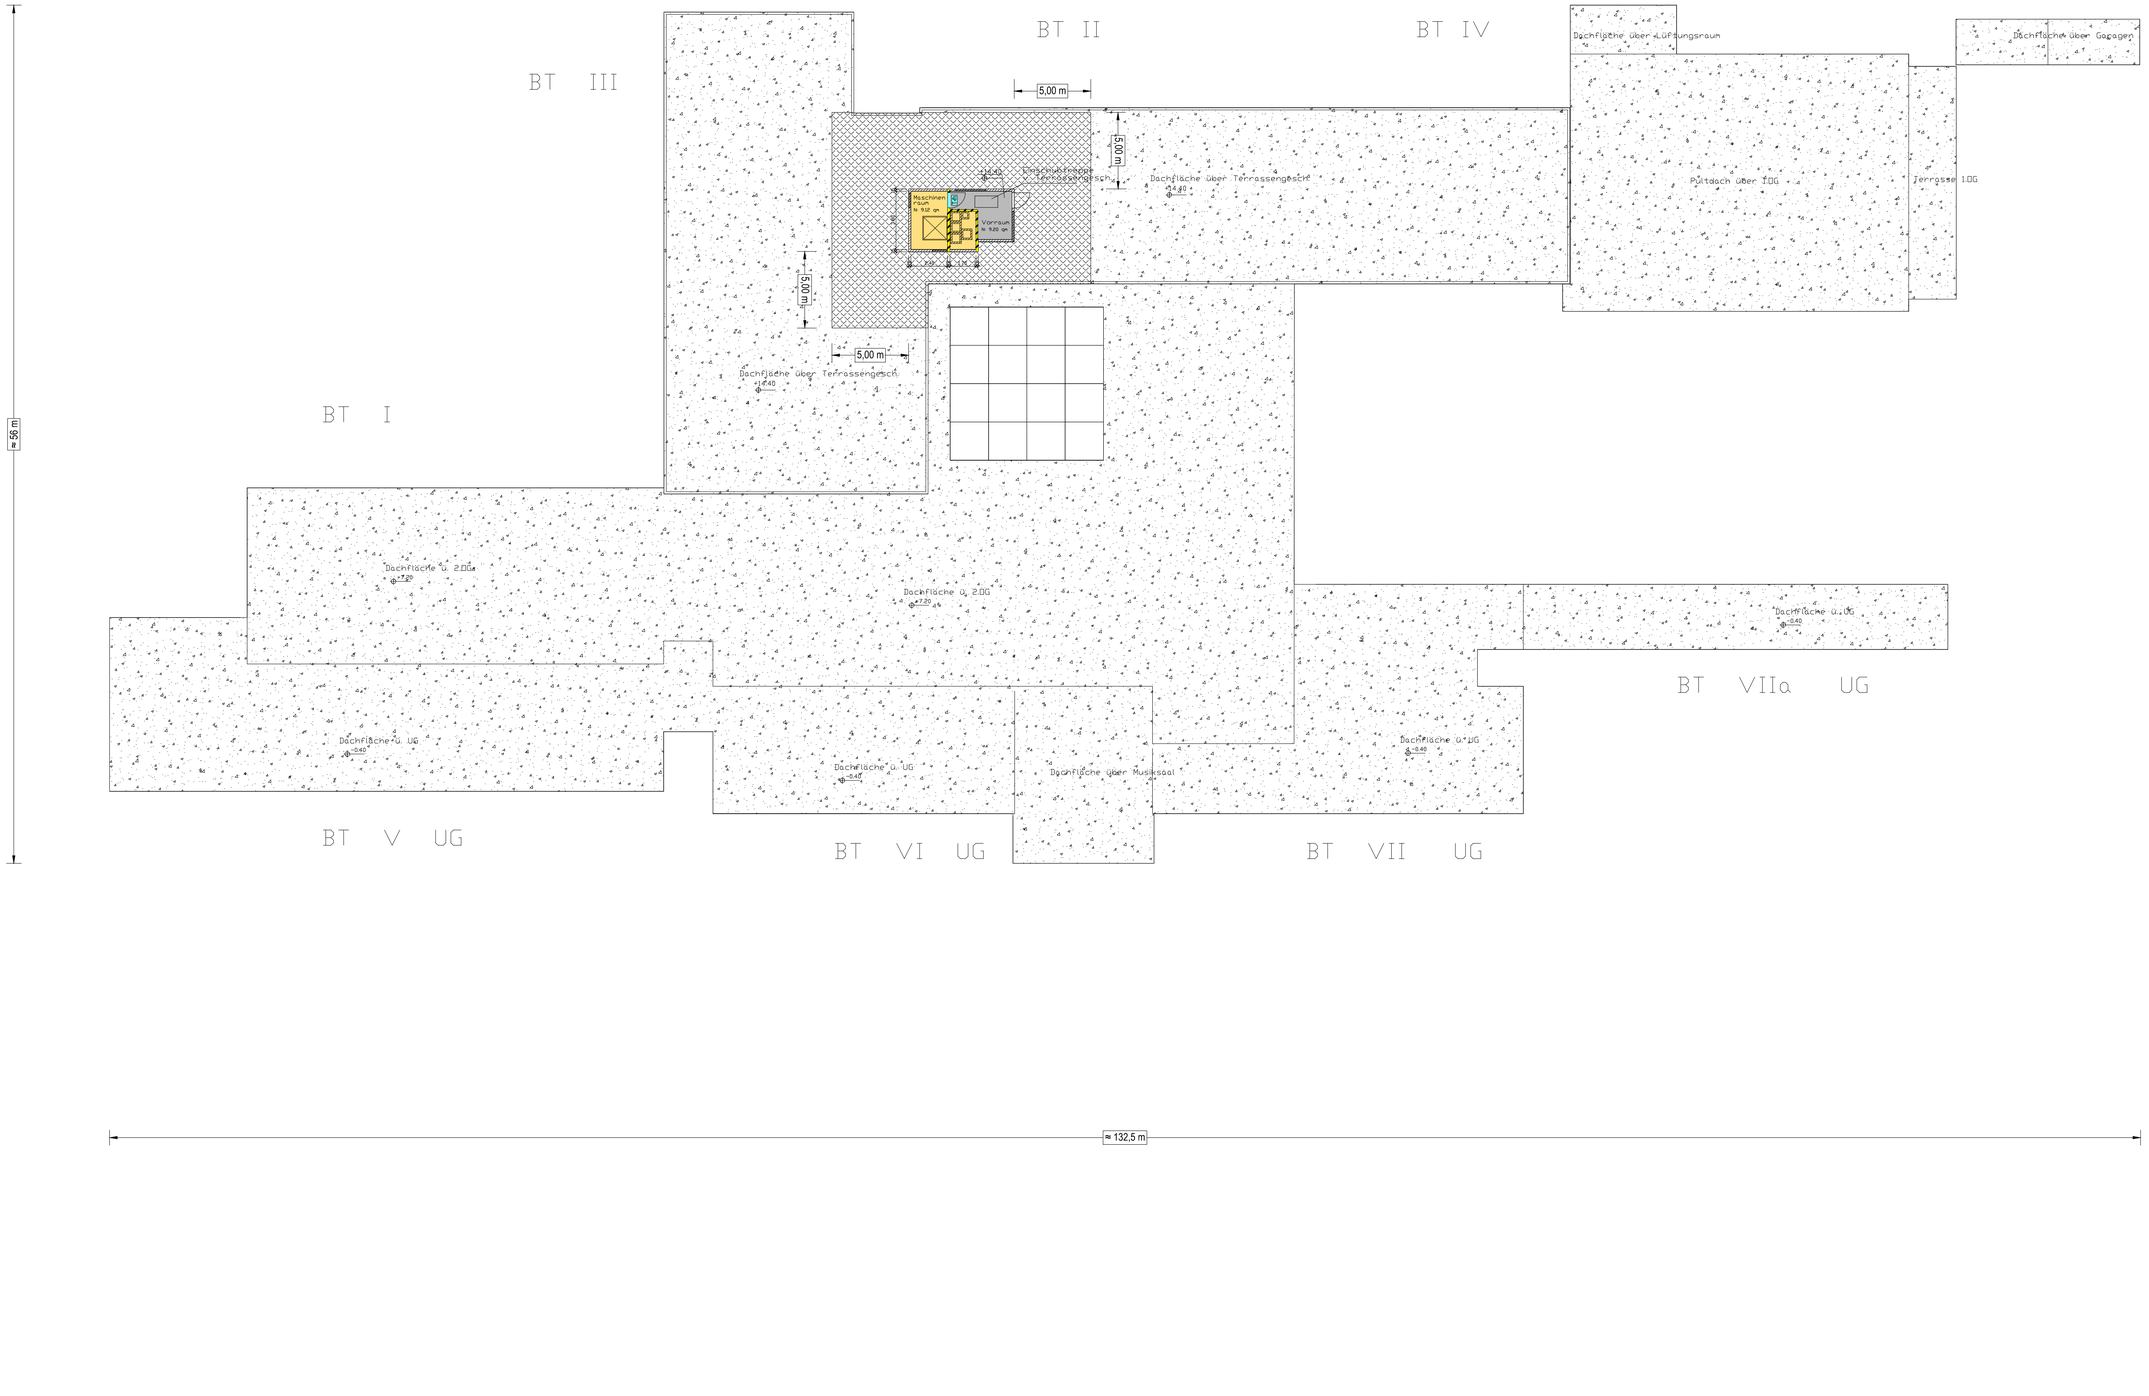

N O S W

feuerhemmend,
aus nichtbrennbaren Baustoffen
(z. B. F 30-A)

feuerhemmend T-fh
(z. B. T 30)


Decke / Dach feuerhemmend
(z. B. F 30)

Haustechnikraum

kein Aufenthaltsraum

Dachfläche

Schnitt:

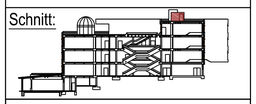

Hinweise:

Der Plan gilt nur in Verbindung mit der Endfassung des Objektbezogenen Brandschutzgutachtens, insbesondere ist das Kapitel "Hinweise zur Bauausführung" zu beachten!

- **Gebäudeklasse 5**
- **Tragende Konstruktion (Wände, Decken, Stützen) mind. F 30-A**

GMA — **Gefahrenmeldeanlage Intern** gemäß DIN EN 54

SiBe — **Sicherheitsbeleuchtung** gemäß DIN EN 50172

Brandschutzgutachten zeichnerischer Teil - Brandschutzplan -

Objekt	Dachgeschoss
Gymnasium Ebingen Gymnasiumstraße 15 72458 Albstadt	Maßstab: 1:200 / Blattgröße: DIN A1 Planstand Brandschutzgutachten: 2018-06-04
Plangrundlage	**Projekt**
Amt für Bauen und Service Abt. Hochbau Brandschutzplan basiert auf Entwurfsplanung mit dem Planstand vom 13.04.2013	2016-242 NAW/MMU

Sinfiro BRANDSCHUTZINGENIEURE
Sinfiro GmbH & Co. KG
Eberstraße 2, 72336 Balingen
Tel. 0 74 33 / 99 98-0, Fax 99 98-998
E-Mail: info@sinfiro.de
www.sinfiro.de