


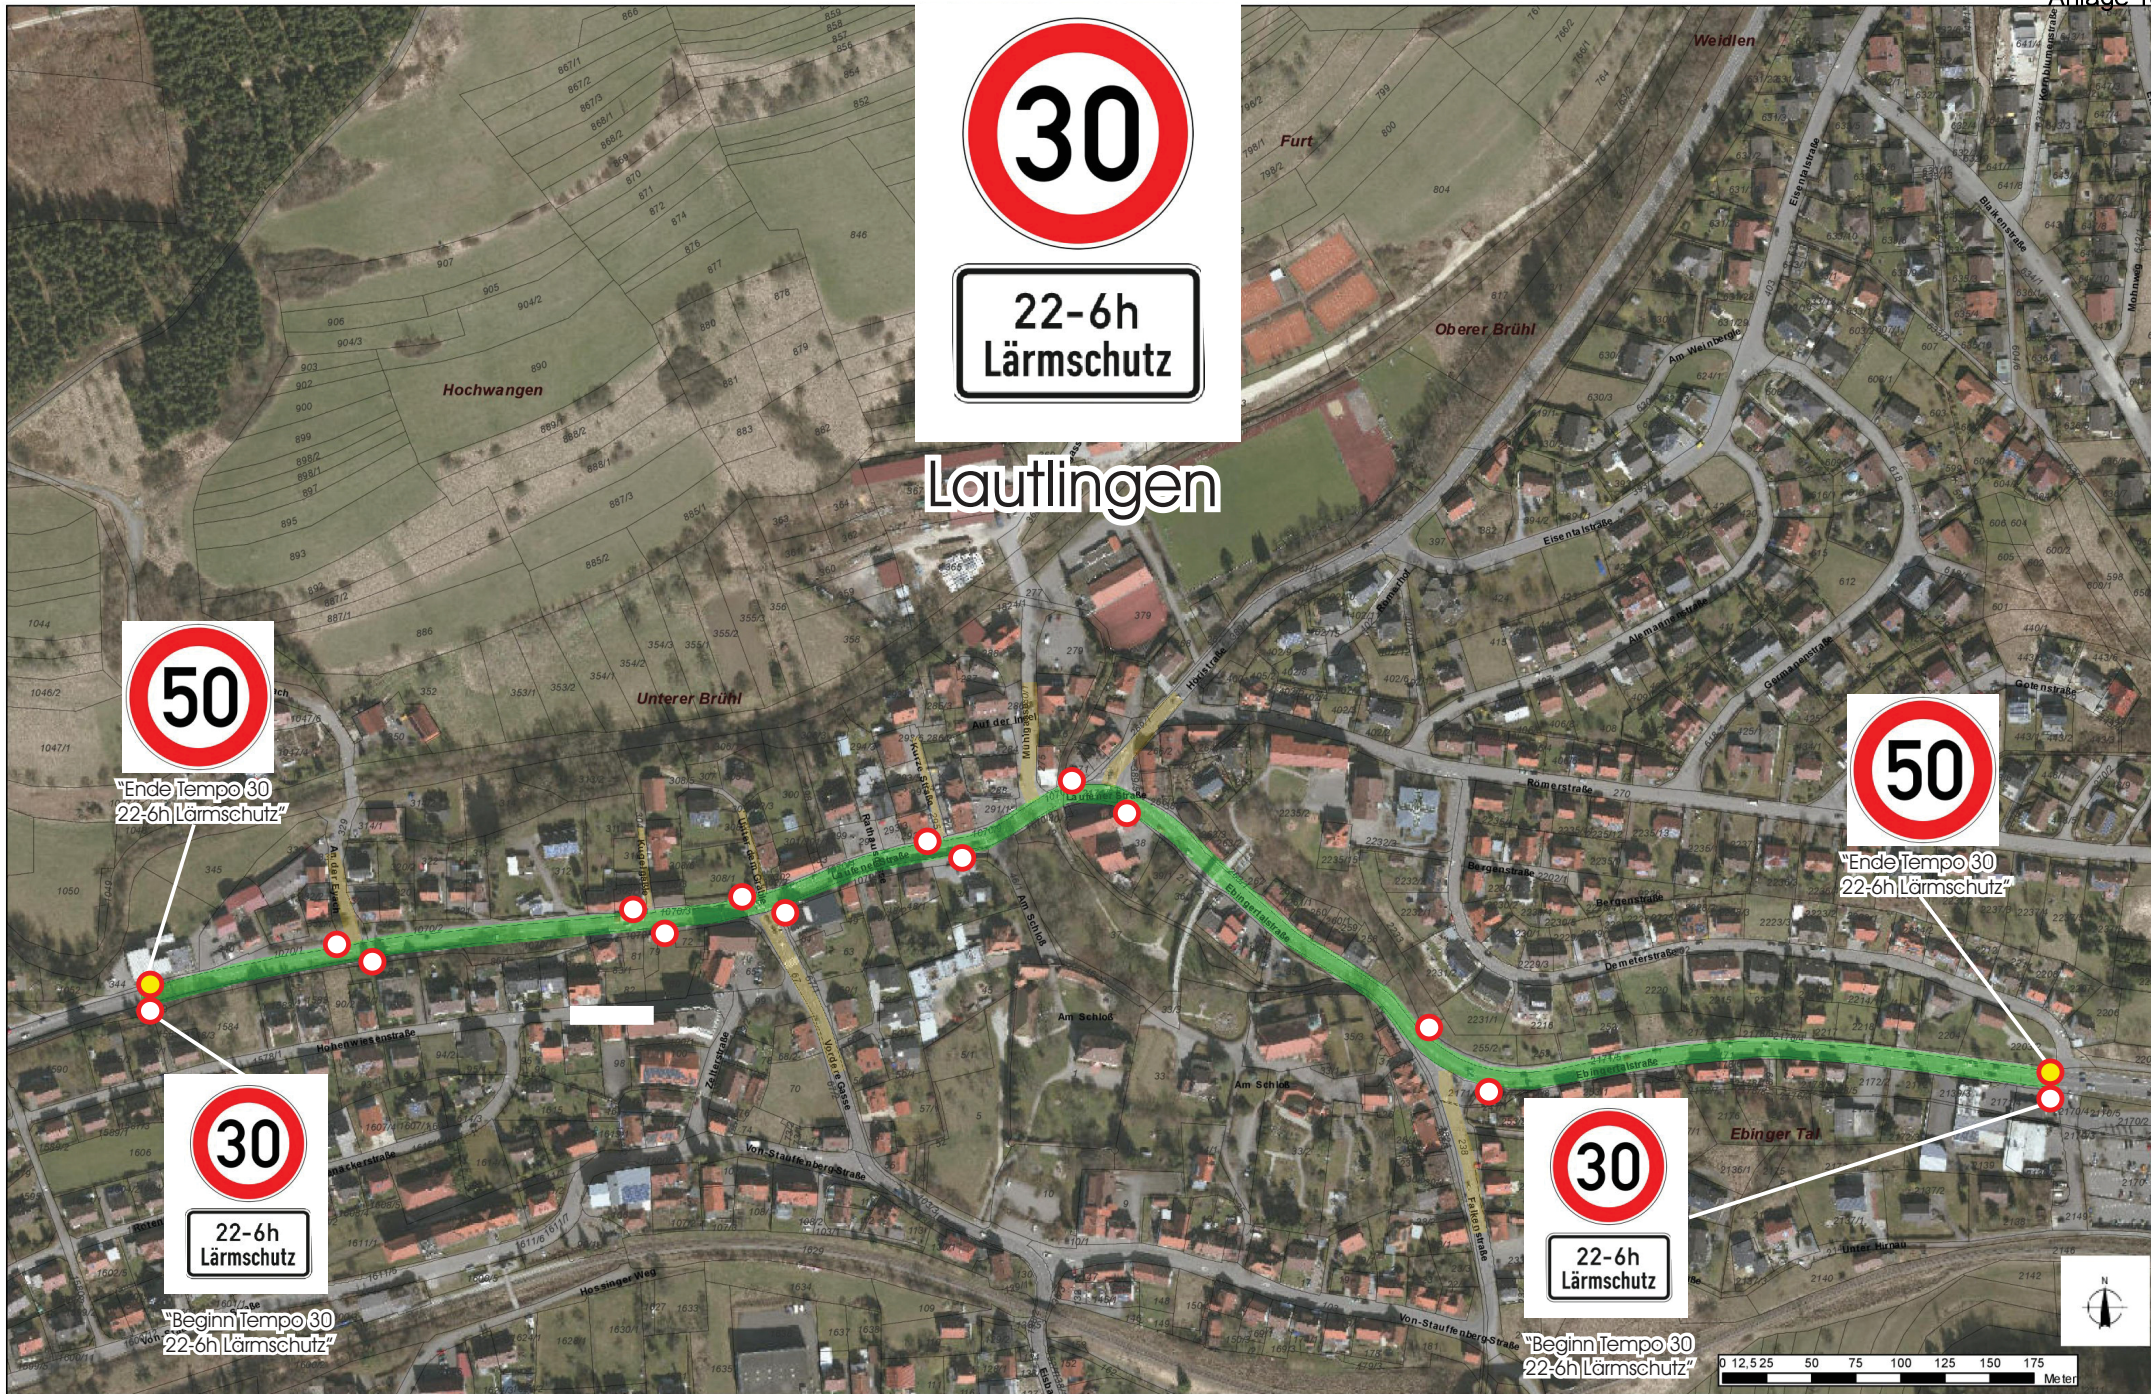

Beschilderung T30 nachts Ebingertalstraße 48/1 - Laufener Straße 54	Erstellungsdatum	Maßstab 1:3.000	 Dezernat III Stadtplanungsamt Stadtplanung	
	Bearbeiter:	Ruslan Kusinow		Stadtverwaltung Albstadt
	Telefon:	07431 / 160 - 3209		
	E-Mail:	Ruslan.Kusinow@albstadt.de		72461 Albstadt