


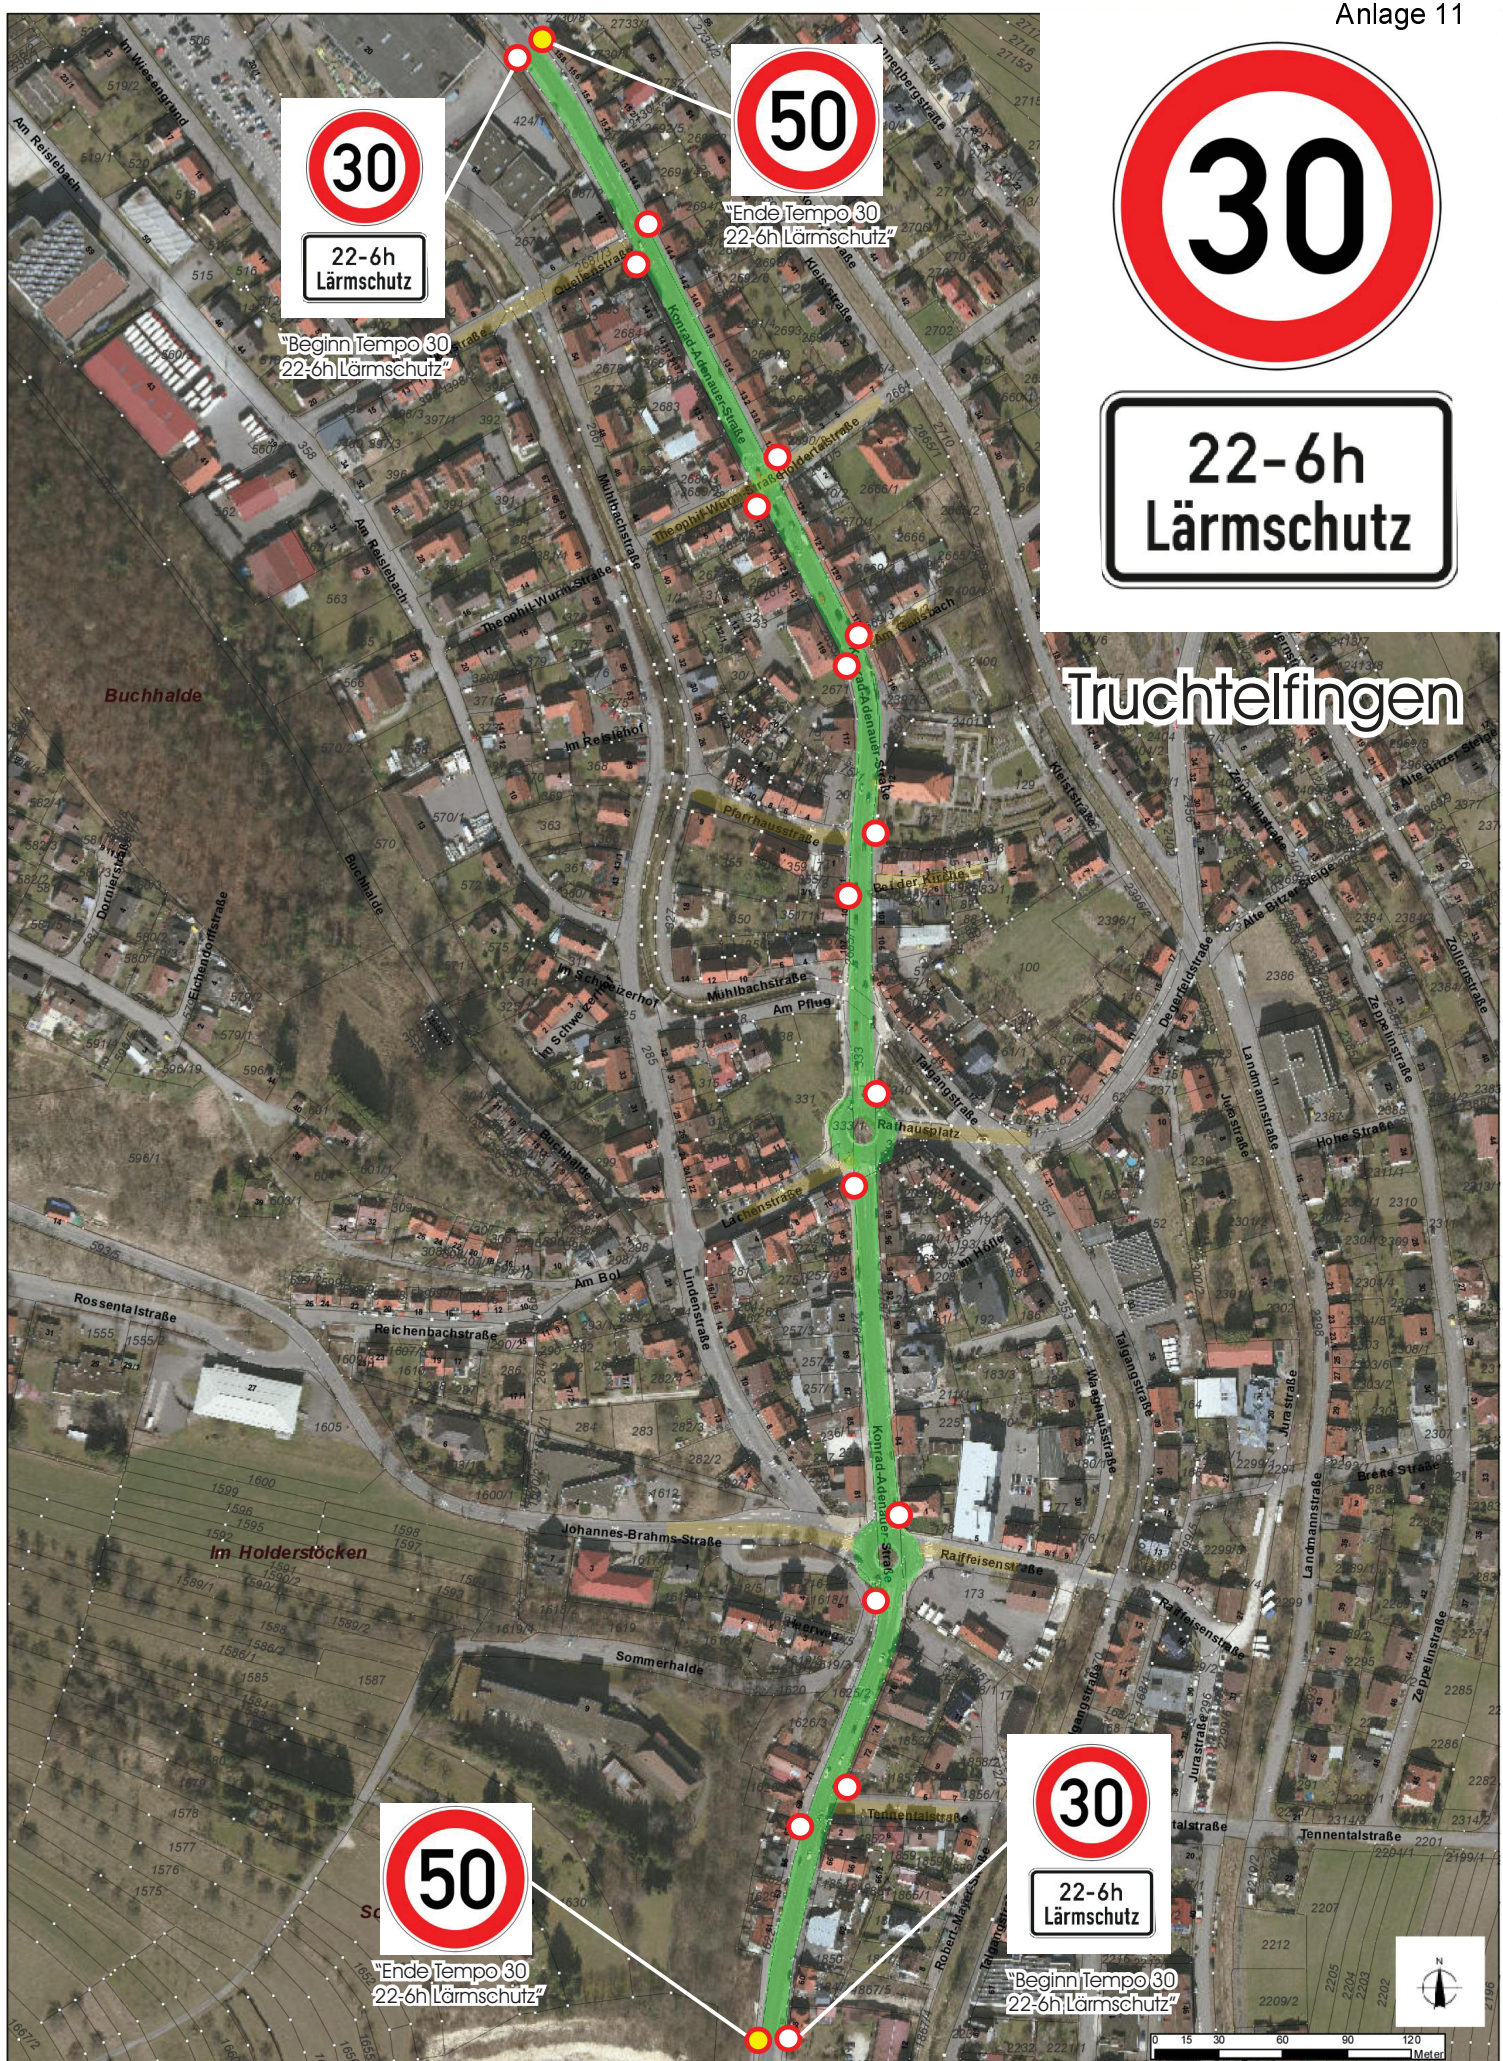

Beschilderung T30 nachts
Konr.-Adenauer-Str. 58-158

Erstellungsdatum
Maßstab 1:2.500

Bearbeiter: Ruslan Kusinow
Telefon: 07431 / 160 - 3209
E-Mail: Ruslan.Kusinow@albstadt.de

Stadtverwaltung Albstadt
72461 Albstadt

ALBSTADT
Dezernat III
Stadtplanung/samt
Stadtplanung