


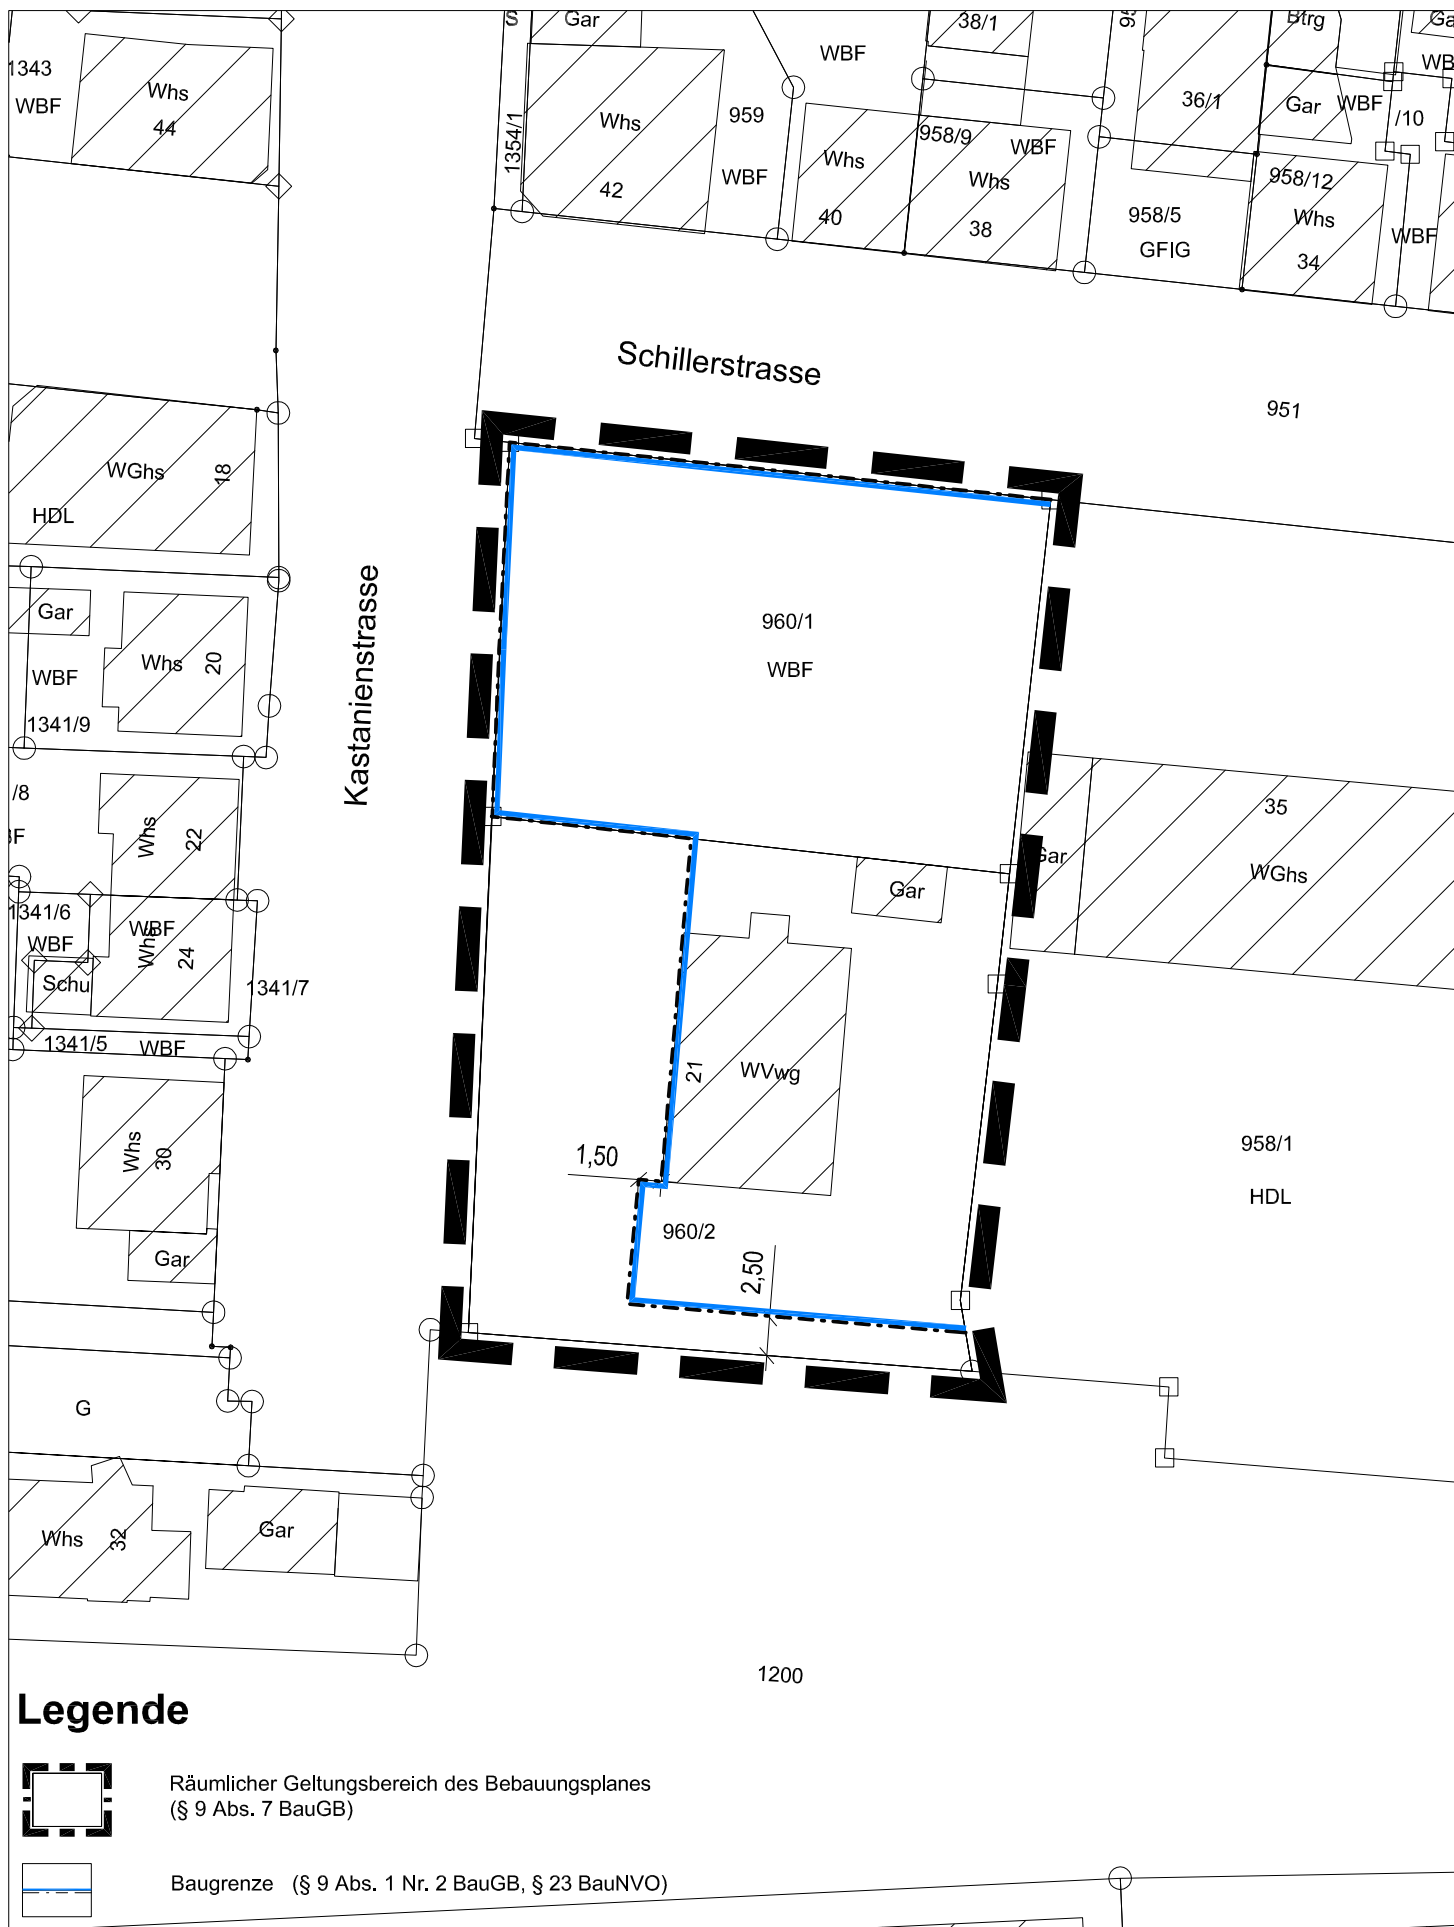

Legende




Räumlicher Geltungsbereich des Bebauungsplanes
(§ 9 Abs. 7 BauGB)



Baugrenze (§ 9 Abs. 1 Nr. 2 BauGB, § 23 BauNVO)

Bebauungsplanänderung "Kastanienstraße" Albstadt - Ebingen

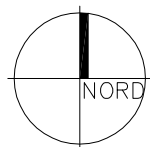

Maßstab 1 : 500

ALBSTADT

Stadtplanungsamt
61.1 - Gri / No
Albstadt, 26.04.2018