


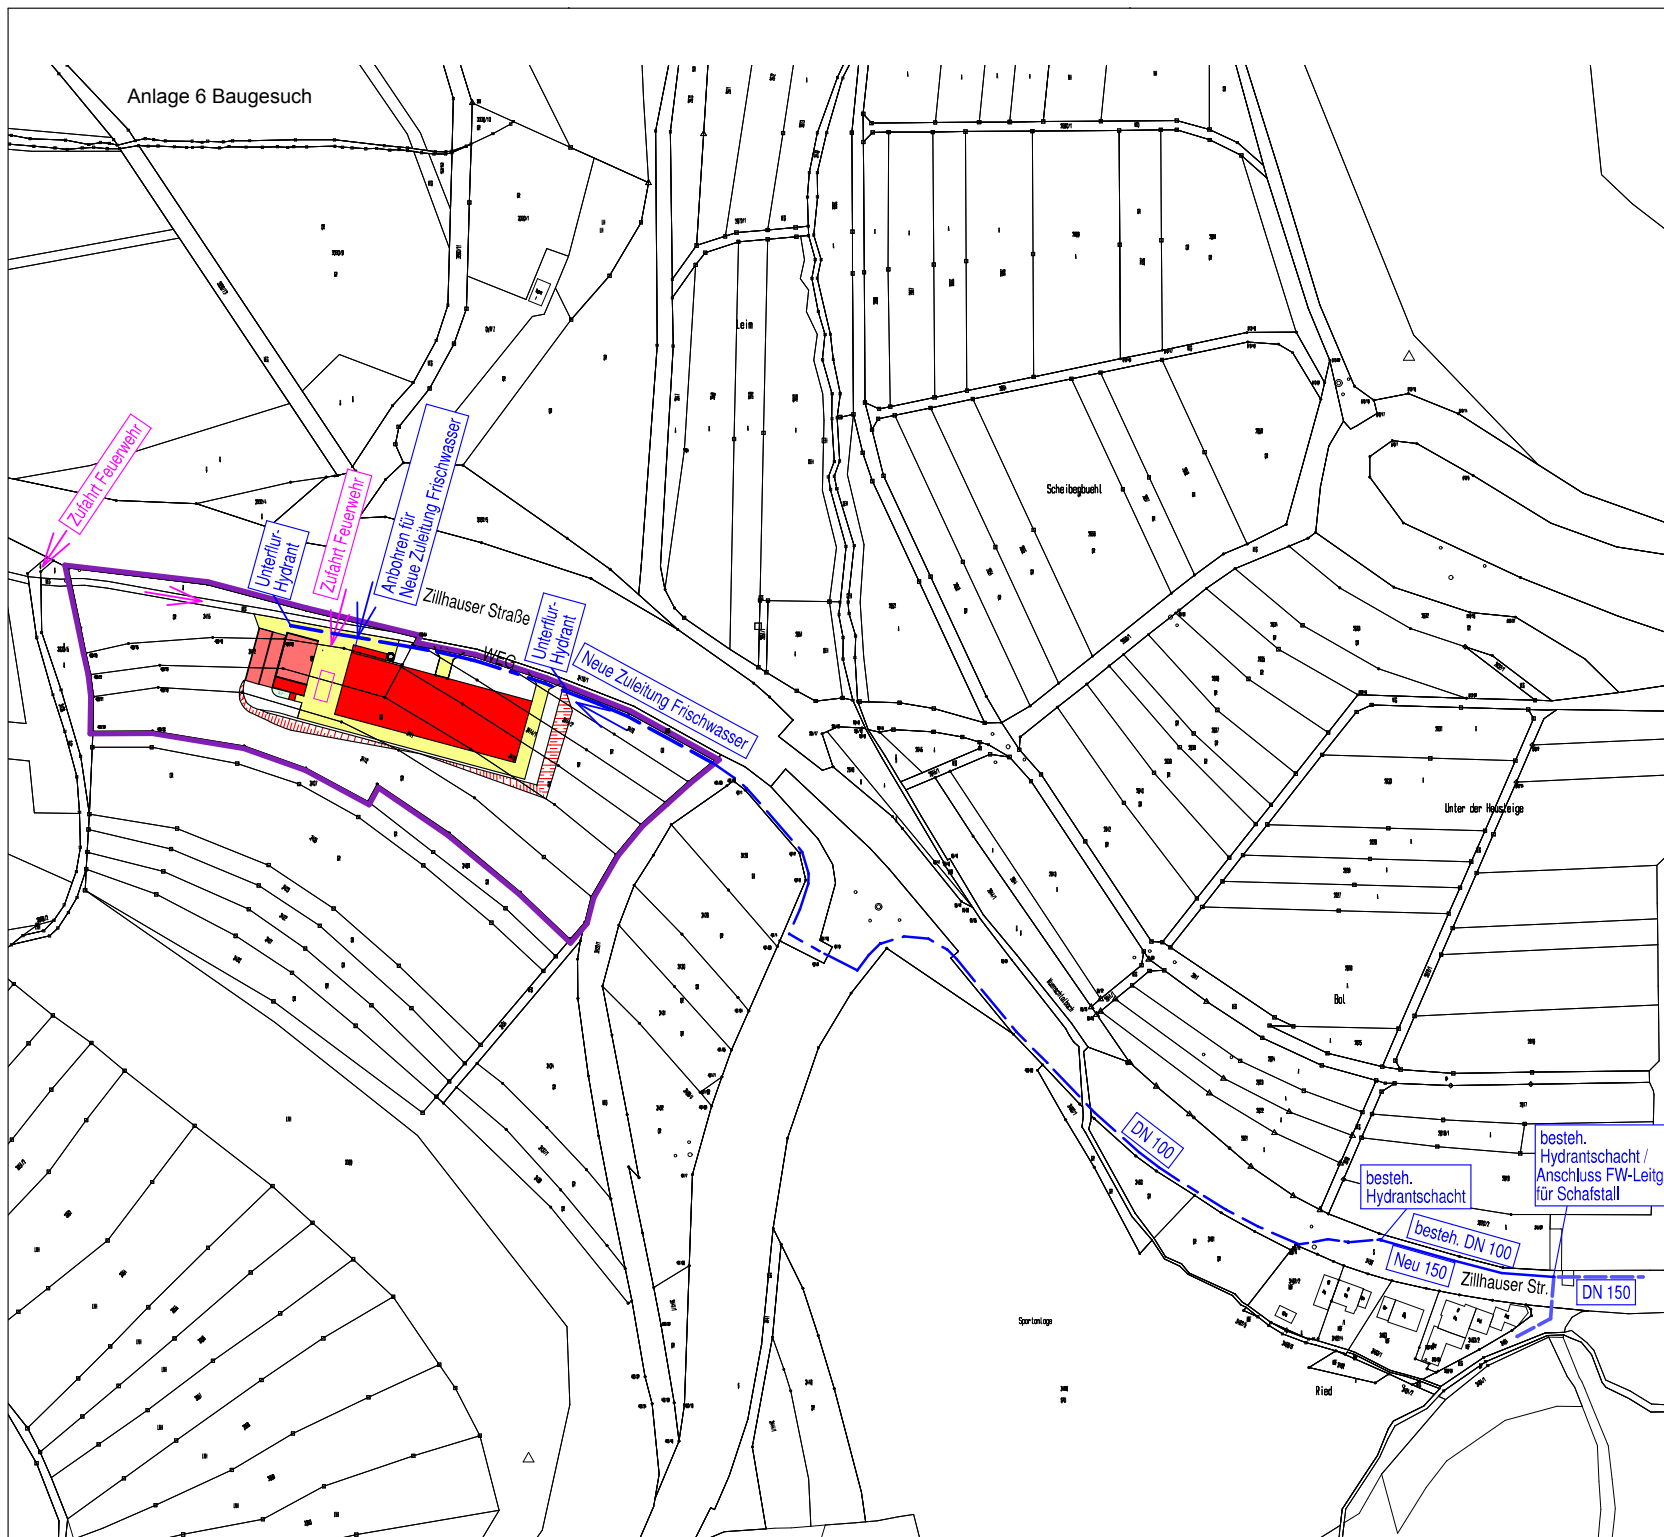

Planung	
PLANUNG THEODOR NEUSCHELER Dipl.-Ing. (FH) Johannes-Mayer-Straße 7 72141 Walddorfhäslach www.neuscheler-plan.de	
Bauherr	
Stadtverwaltung Albstadt Amt für Bauen und Service Am Markt 2 72458 Albstadt	
Projekt	
Neubau Schafstall, Fahrhilfen, Dunglege und Heu-/Strohlagerr "Vor der Wannenbuche", Flst. 3410 bis 3415 + 3419 72459 Albstadt, Pfeffingen	
Planinhalt	
BAUGESUCH - Übersichtsplan -	
Bauherr	Planung
Datum/gez. 30.07.2018	Maßstab 1/100