


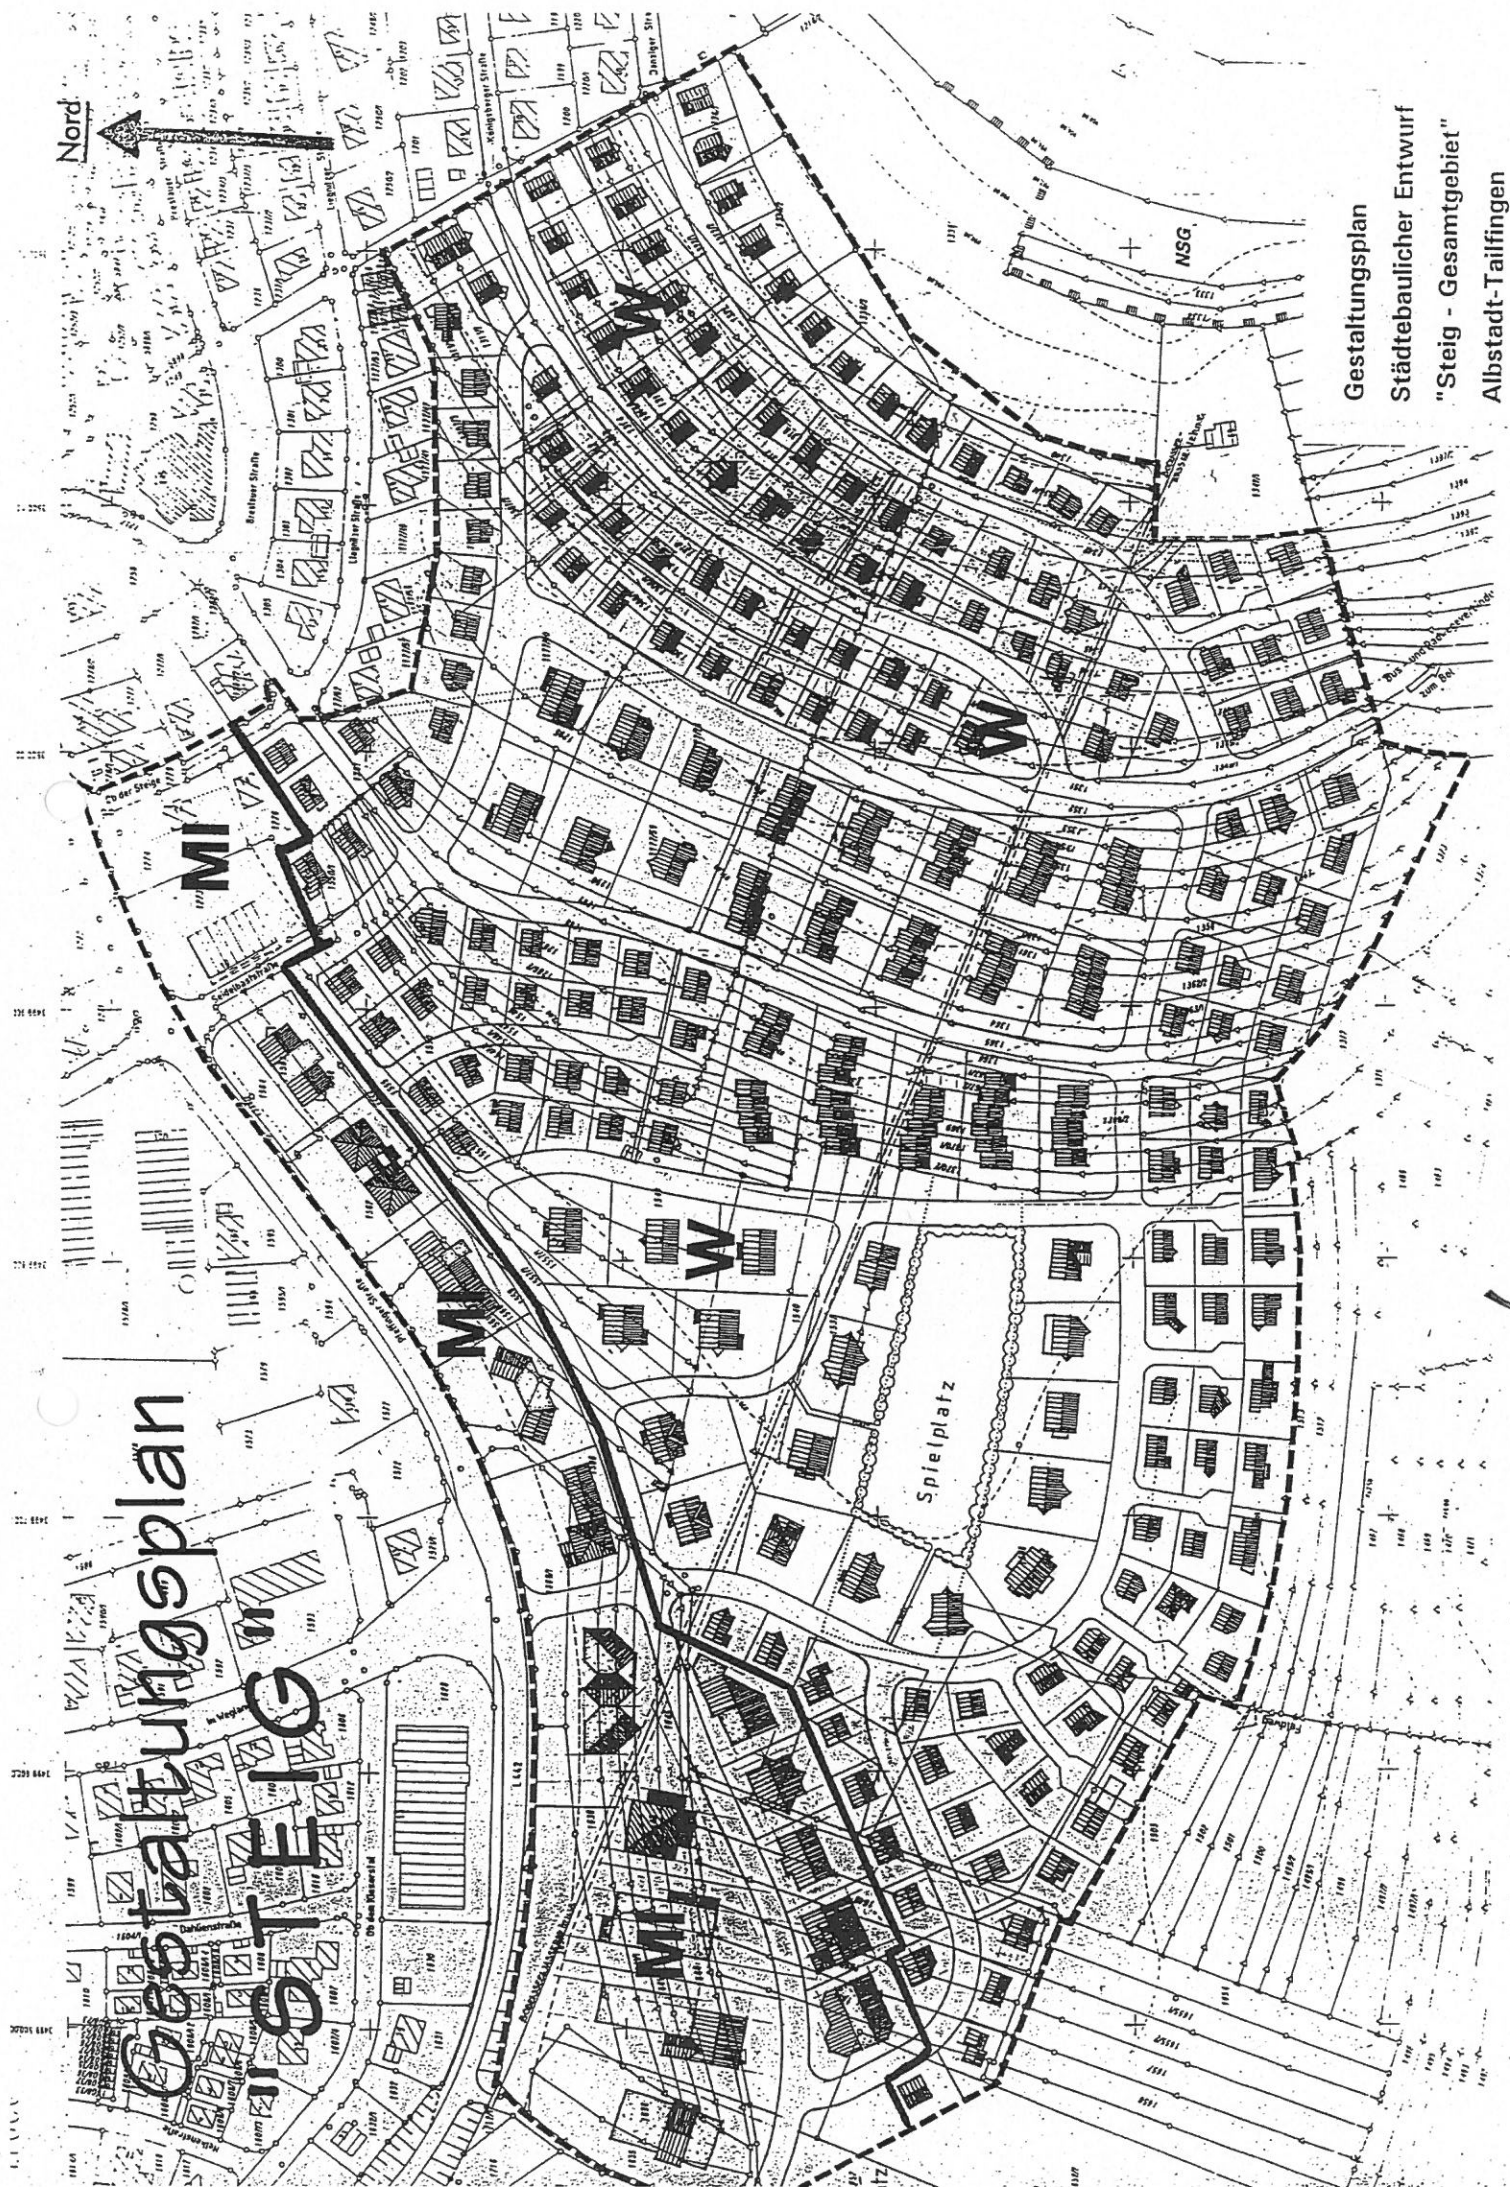

Gestaltungsplan STEIG

Gestaltungsplan
Städtebaulicher Entwurf
"Steig - Gesamtgebiet"
Albstadt-Tailfingen