




**Bebauungsplanänderung
"Dr.-Hermann-Bizer-Straße"
Albstadt - Tailfingen**

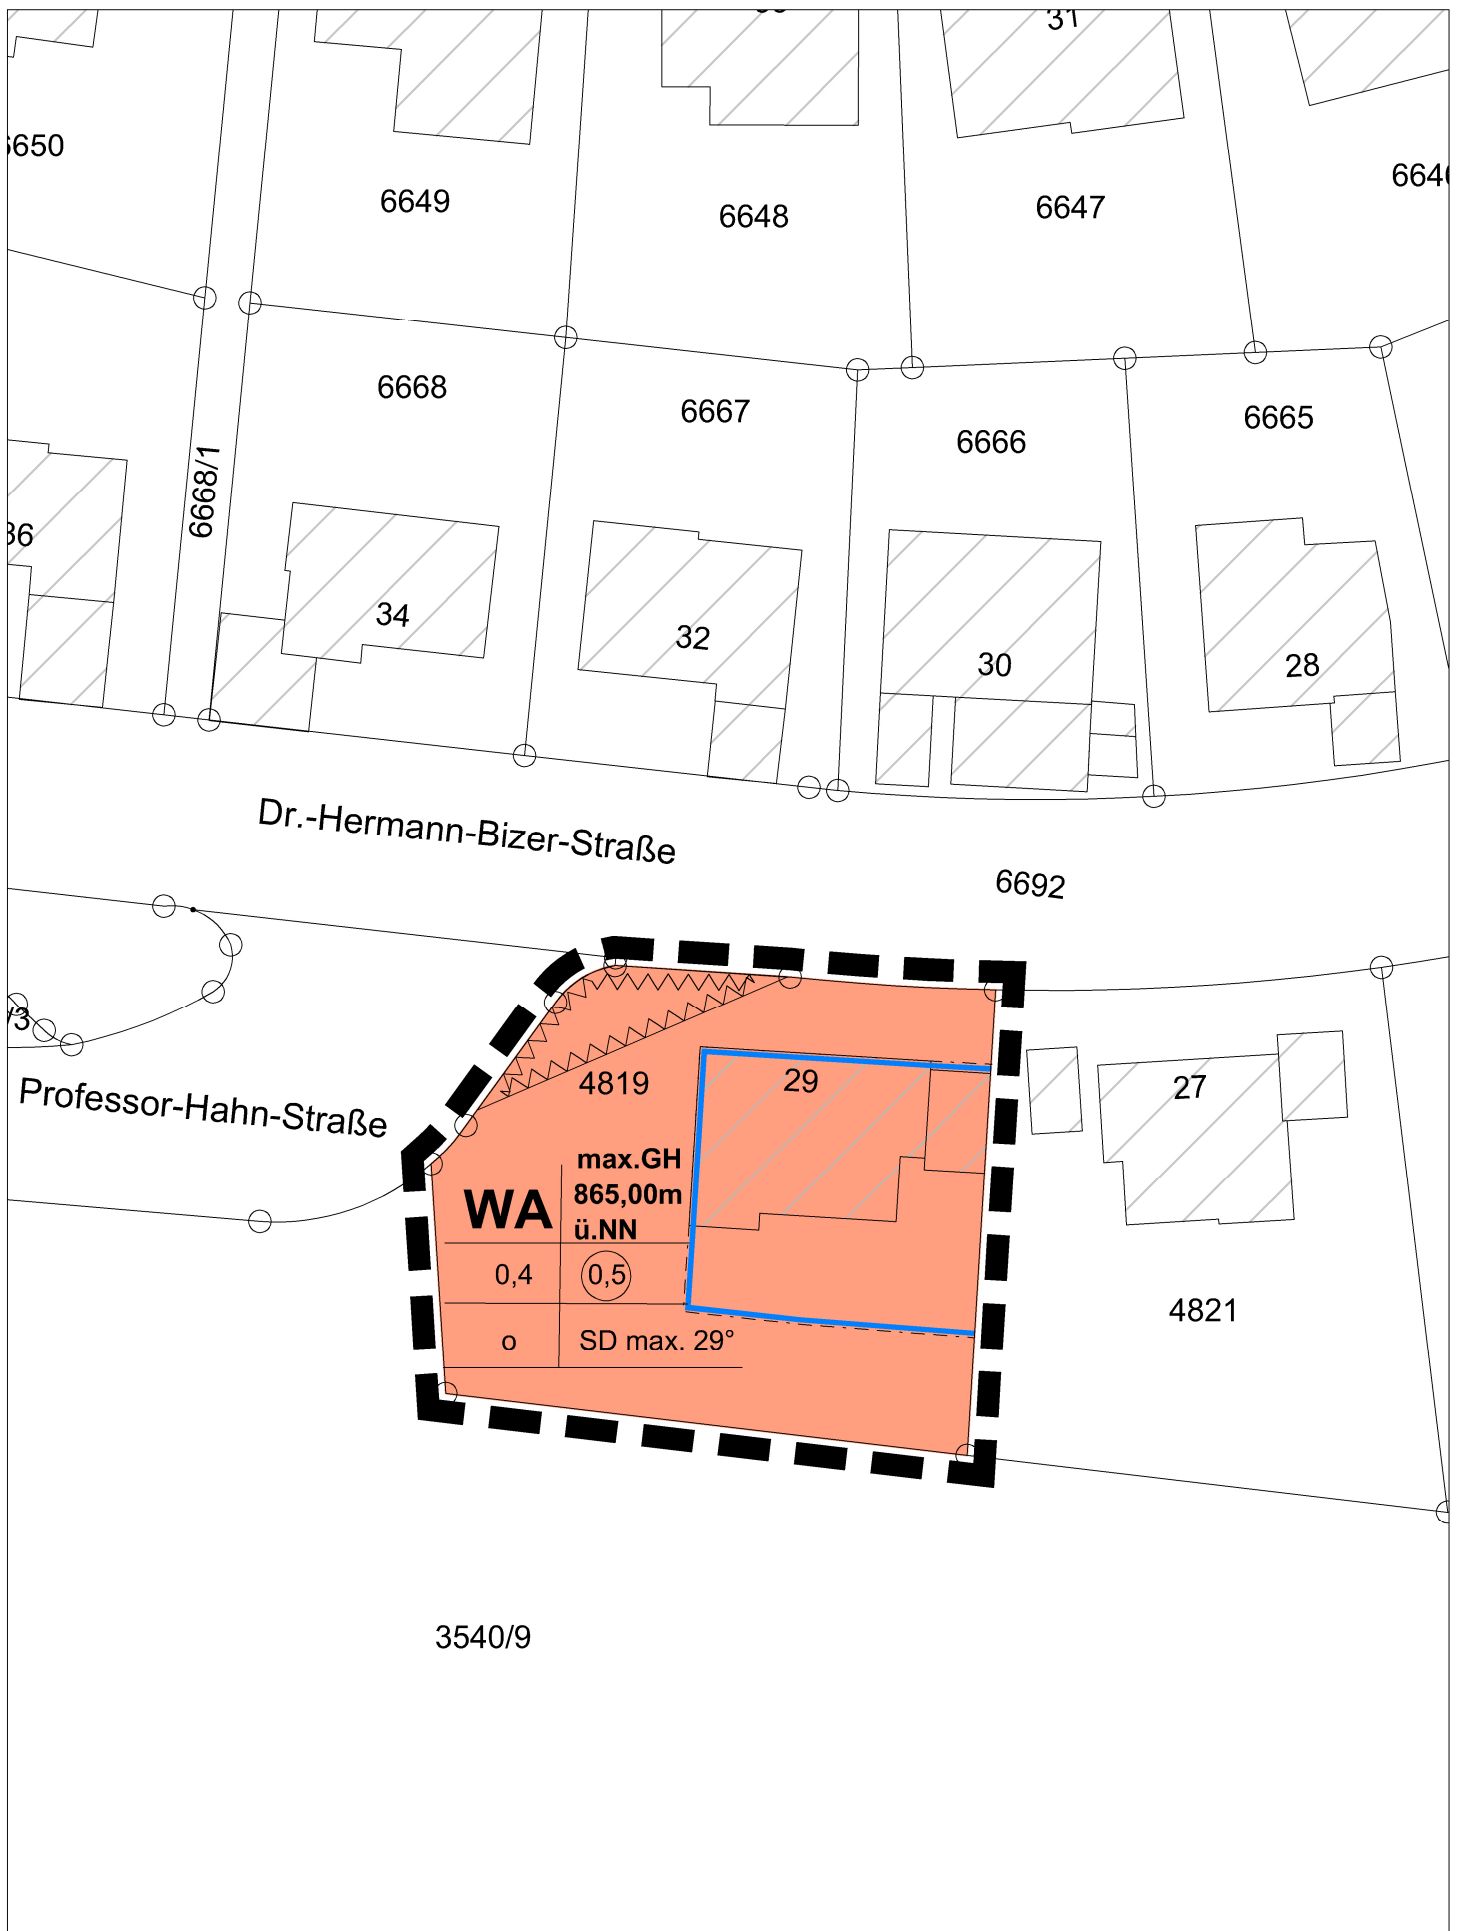

M 1:500

ALBSTADT

Stadtplanungsamt
61.1 - Dc / No / Schn
Albstadt, 26.10.2018