


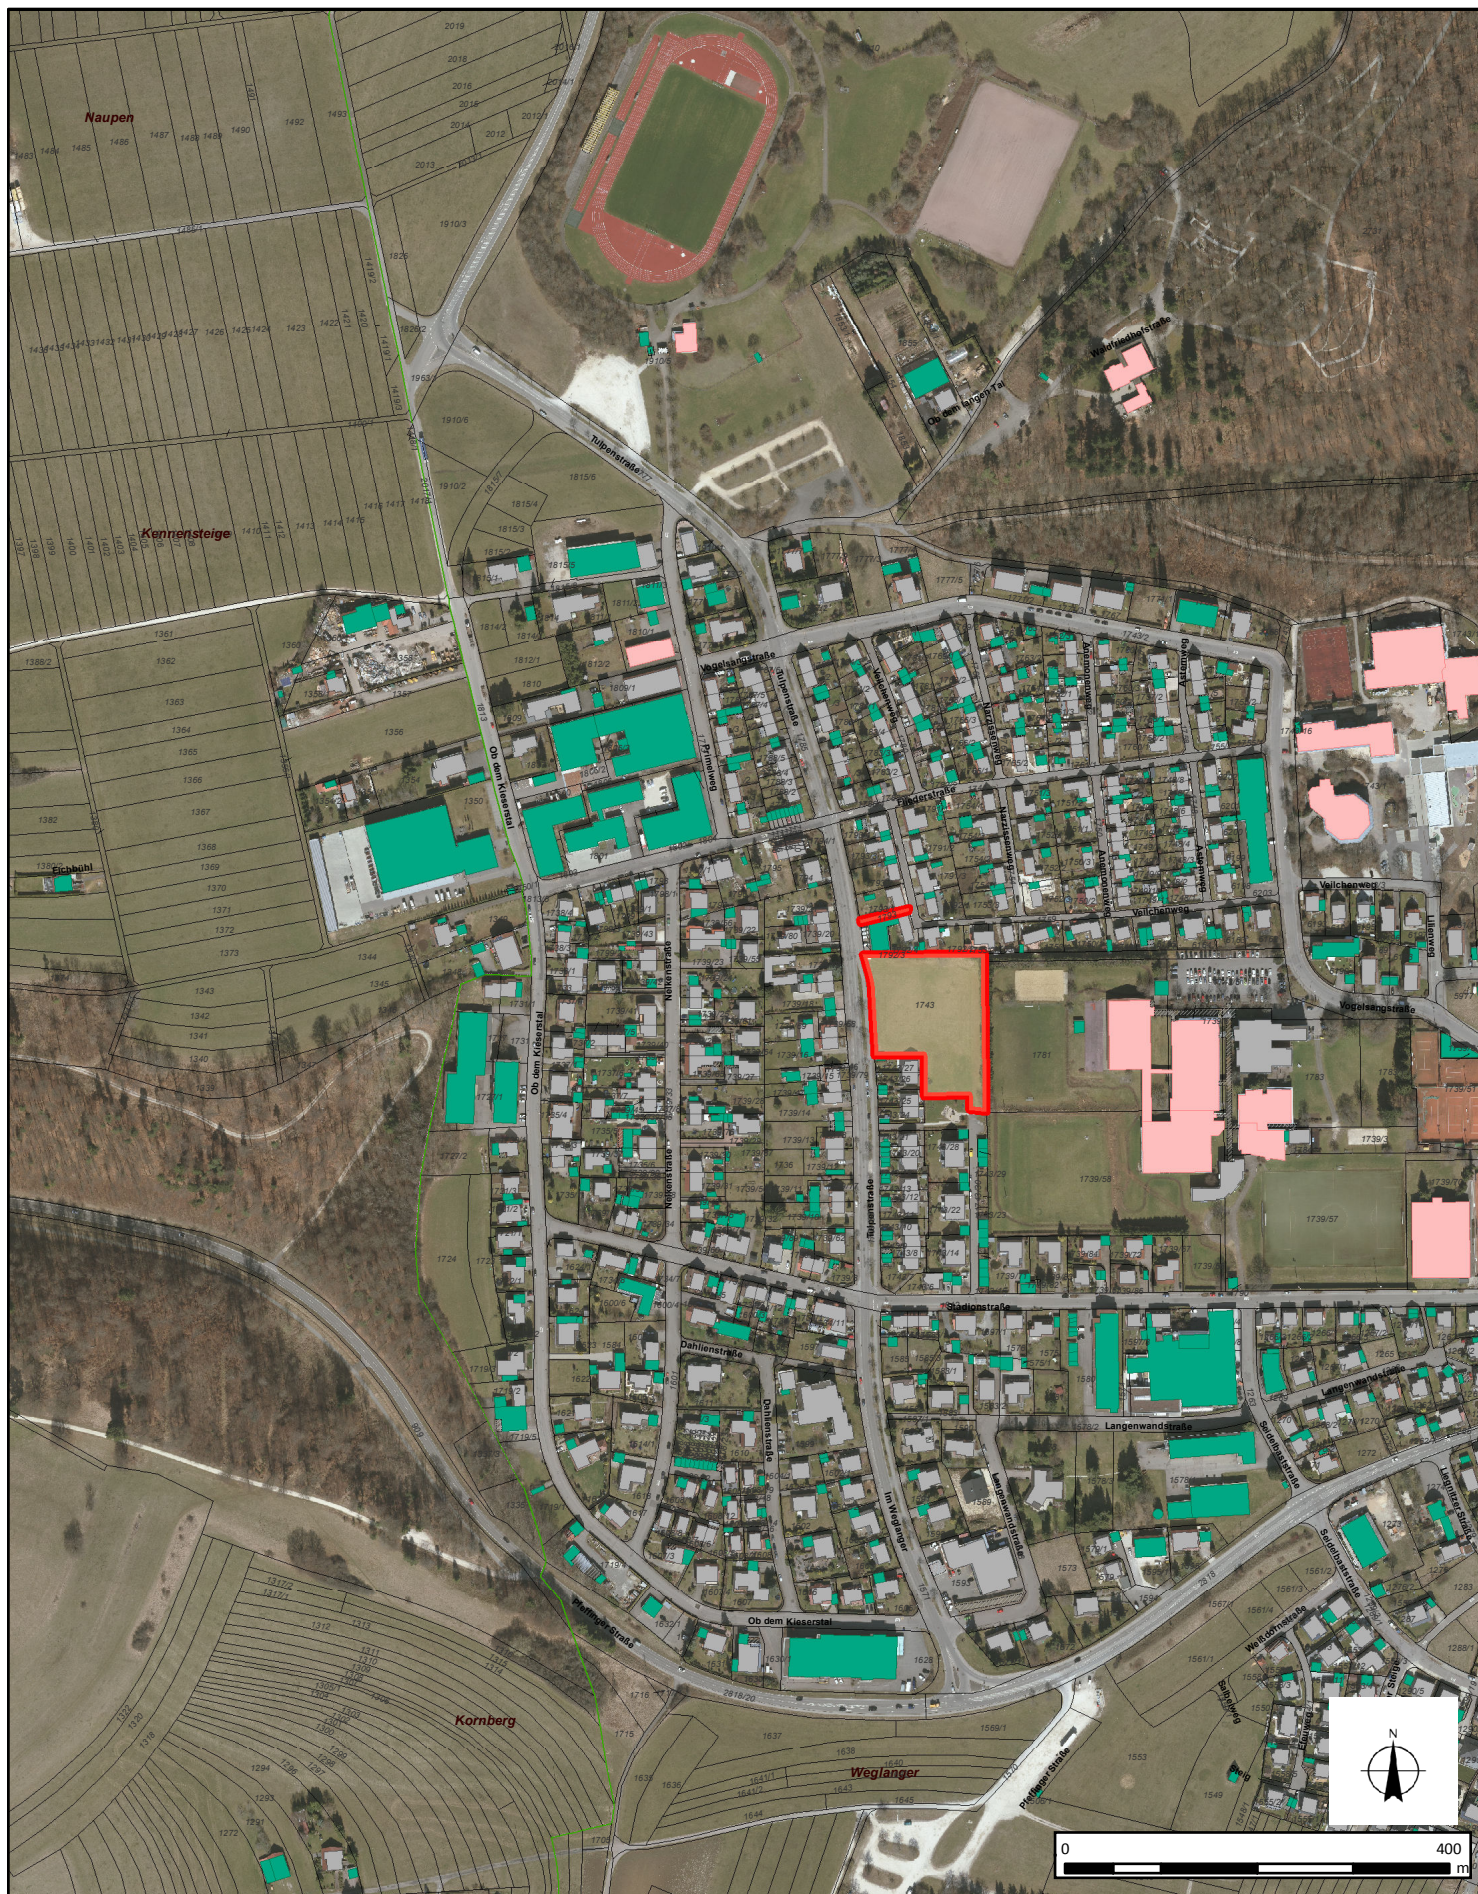

Erstellungsdatum 23.01.2019

Maßstab

1:5.000

Erschließung ehem. Sportgelände Tulpenstraße
Albstadt-Tailfingen

Stadtverwaltung Albstadt
Am Markt 2
72461 Albstadt

ALBSTADT
Dezernat III
Amt für Bauen und Service
Tiefbau

Bearbeiter: Marcus Steimle
Telefon: 07431/160-3611
E-Mail: marcus.steimle@albstadt.de