
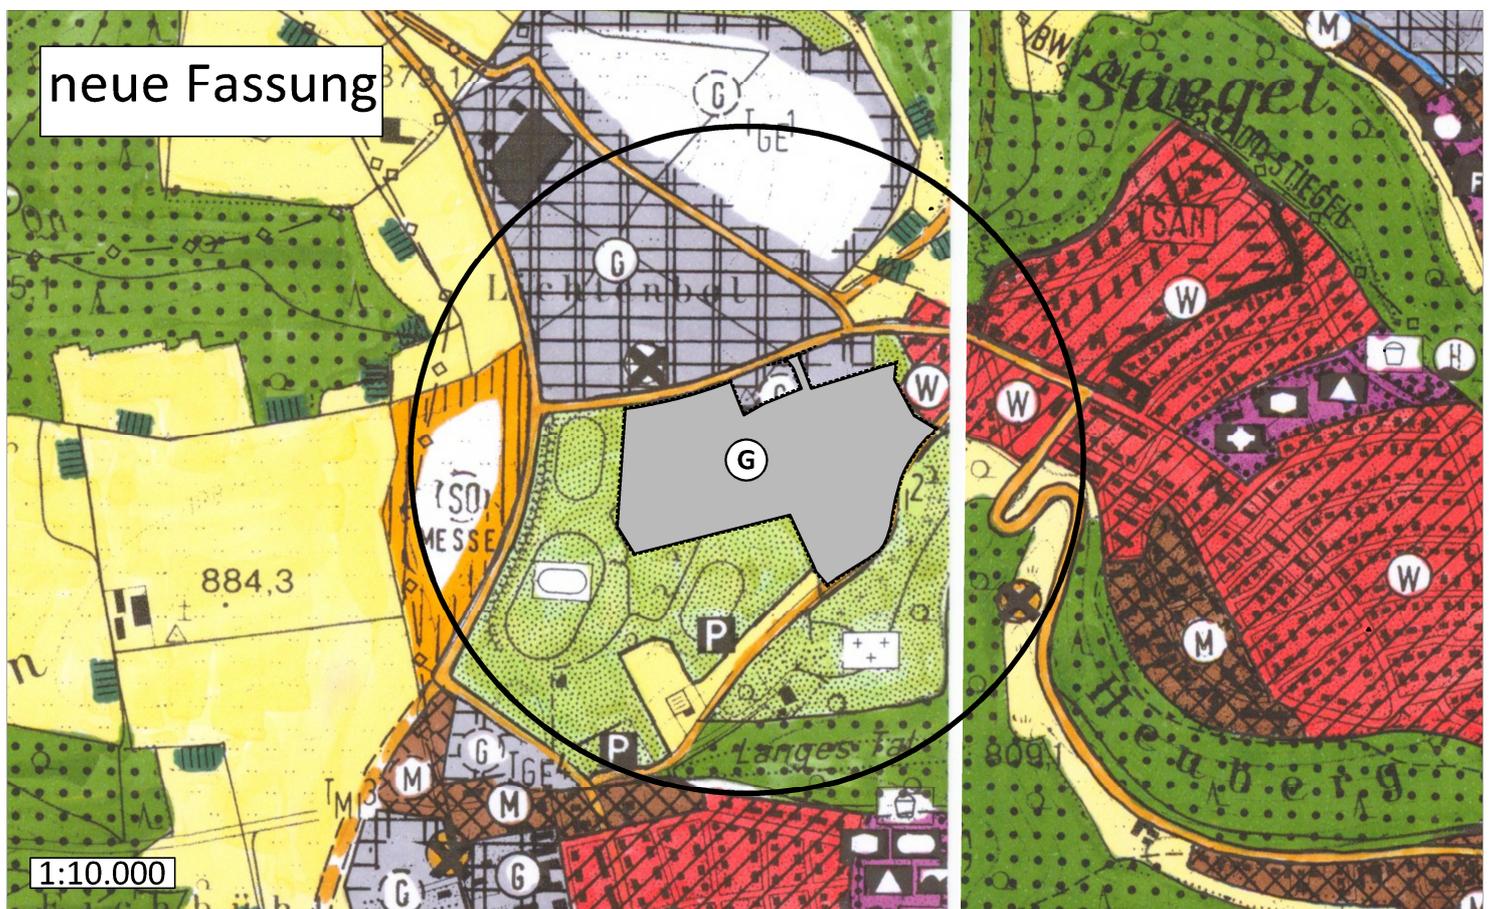


8. Änderung des Flächennutzungsplans "Lichtenbol Süd Erweiterung"

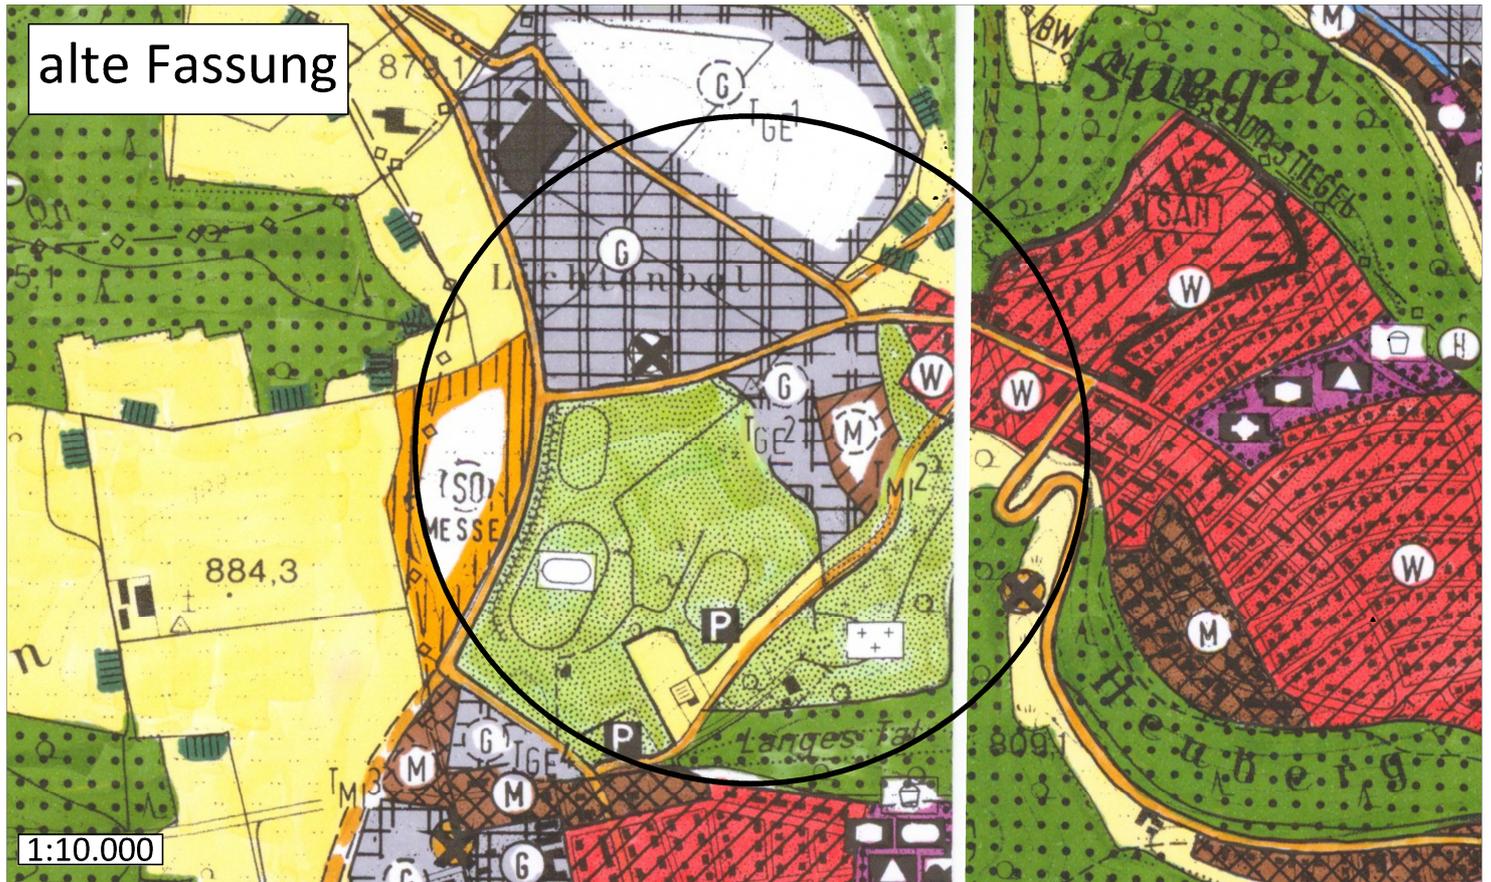

Ausgefertigt, Albstadt, den 05.04.2019