


VERLEGEDETAIL M 1:50

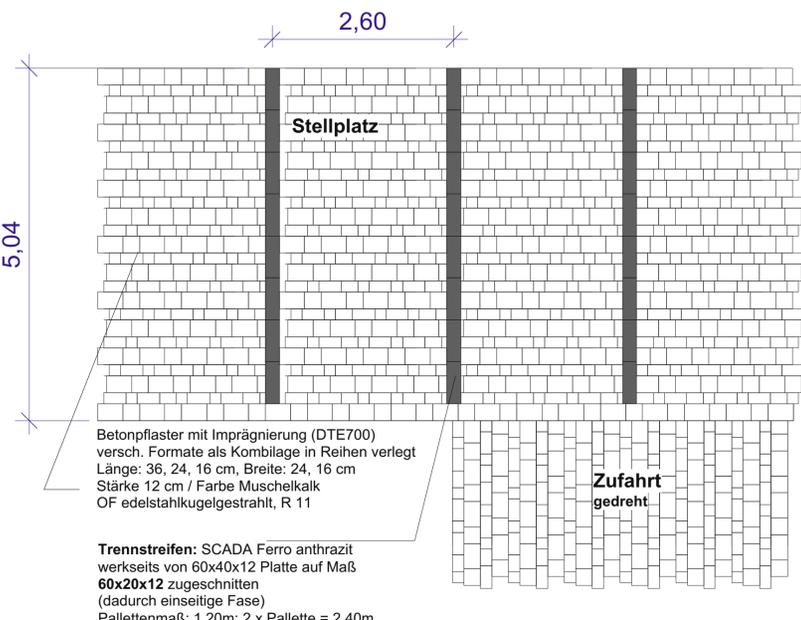

AUSSEGNUNG ORT DES ABSCHIEDS

LEGENDE

- SOLITÄRBAUM
- BELAGSFLÄCHE - BETONPFLASTER
- BELAGSFLÄCHE - ASPHALT
- EINFASSUNG - GRANITLEISTENSTEIN
- WAND/ MAUER
- AUSSTATTUNG SITZBANK LA SUPERFINE
- MASTLEUCHE
- STRASSENEINLAUF
- KASTENRINNE
- GRÜNFLÄCHE - PFLANZFLÄCHE
- ABGRENZUNG DER BEARBEITUNGSFLÄCHE/ 2. BA

Index	Änderung/ Ergänzung	Datum	Gez.
Titel			
ARBEITSPLAN			
Bauvorhaben			
HISTORISCHES ZENTRUM LAUTLINGEN BEREICH KIRCHENVORPLATZ Albstadt-Lautlingen			
Plan			
Arbeitsplan 2.BA_Kirchenvorplatz			Maßstab 1:100
Bauherr			
Stadtplanungsamt Albstadt - Am Markt 2 - 72 461 Albstadt			
FREIGABE ERTEILT			
		Unterschrift	BM Hollauer
		Unterschrift	Gerhard Perick
		Unterschrift	Axel Mayer
Landschaftsarchitekt			
Irmgard Röcker, Freie Garten- und Landschaftsarchitektin Eisenbahnstrasse 30, 72336 Balingen T 07433-997608-0, F -383116 info@roecker-gartenarchitekt.de			
		Unterschrift	Irmgard Röcker
Projekt-Nr.	Zeichner	Datum	Plan-Nr.
180-3	AH	07.03.2019	5.02
			Index
			0

VORABZUG

Alle Maße und Höhen sind vor Ort von der ausführenden Firma zu überprüfen. Unstimmigkeiten sind unverzüglich mit der Bauleitung abzustimmen.
Die ausführende Firma hat sich vor Ort über den Verlauf vorhandener öffentlicher und privater Leitungen zu informieren. Schäden und die umgehende Beseitigung hat der AN allein zu tragen.
Alle Entwässerungsleitungen sind frostfrei zu verlegen. Alle Angaben in Meter.
Belagsunterbauten sind nach RStO auszuführen! Es gelten die Normen für Landschaftsbauarbeiten DIN 18320
Wasser- und Stromleitungsverlauf sind mit der Bauleitung zu klären.
An sämtlichen aufgehenden Bauteilen ist die Richtlinie für Fassadensockelputz und Außenanlage anzuwenden, Stand 1/2013 (3. überarbeitete Auflage)