




Schalksburgschule in Ebingen, 72458 Albstadt - BA1 Bewegungsbereich I Entwurf - M. 1:100, Stand 18.02.2019

Bauherr: Stadt Albstadt, Stadtplanungsamt

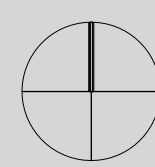

Planung:
Iris Grimm + Alexander Mezger
Freie Landschaftsarchitekten Part mbB
Spaichinger Straße 46, 78628 Rottweil
Tel.: 0741 / 28 005 28 Fax: 0741 / 28 005 27 eMail: buero@arbol.de

arbol
landschaftsarchitektur

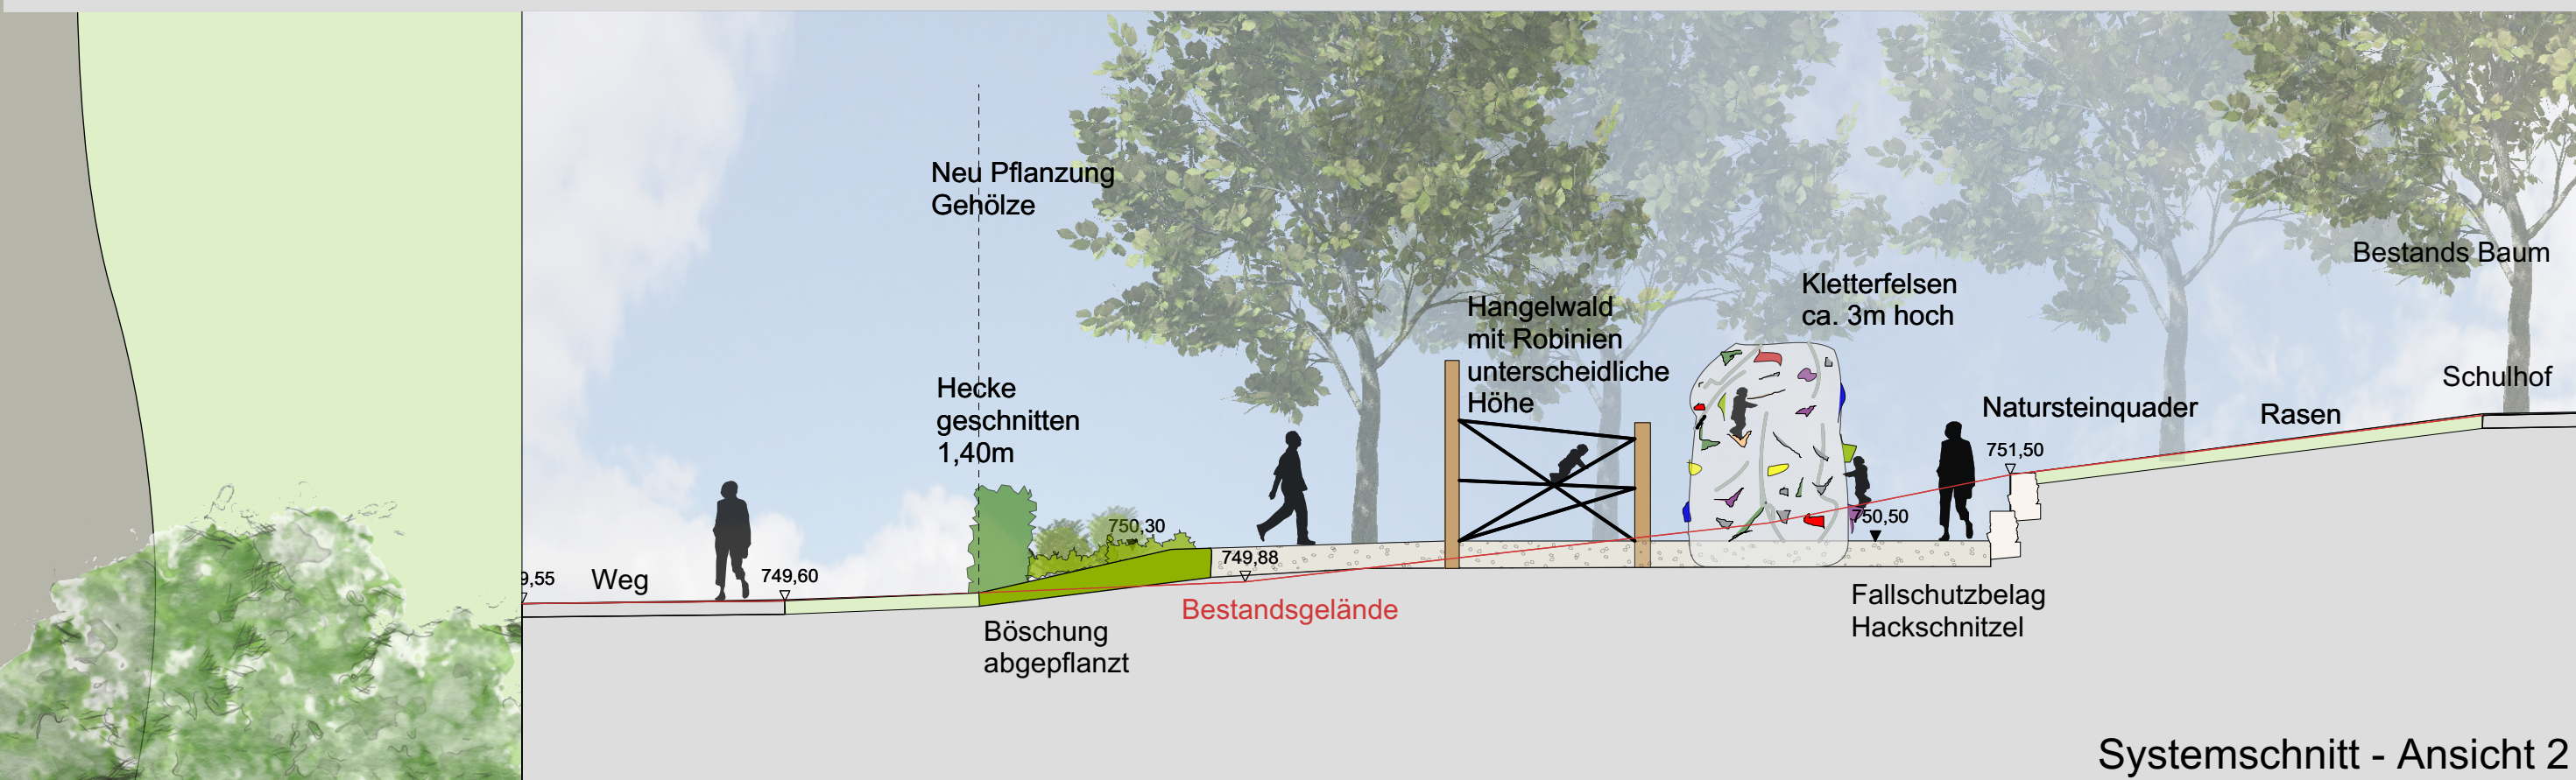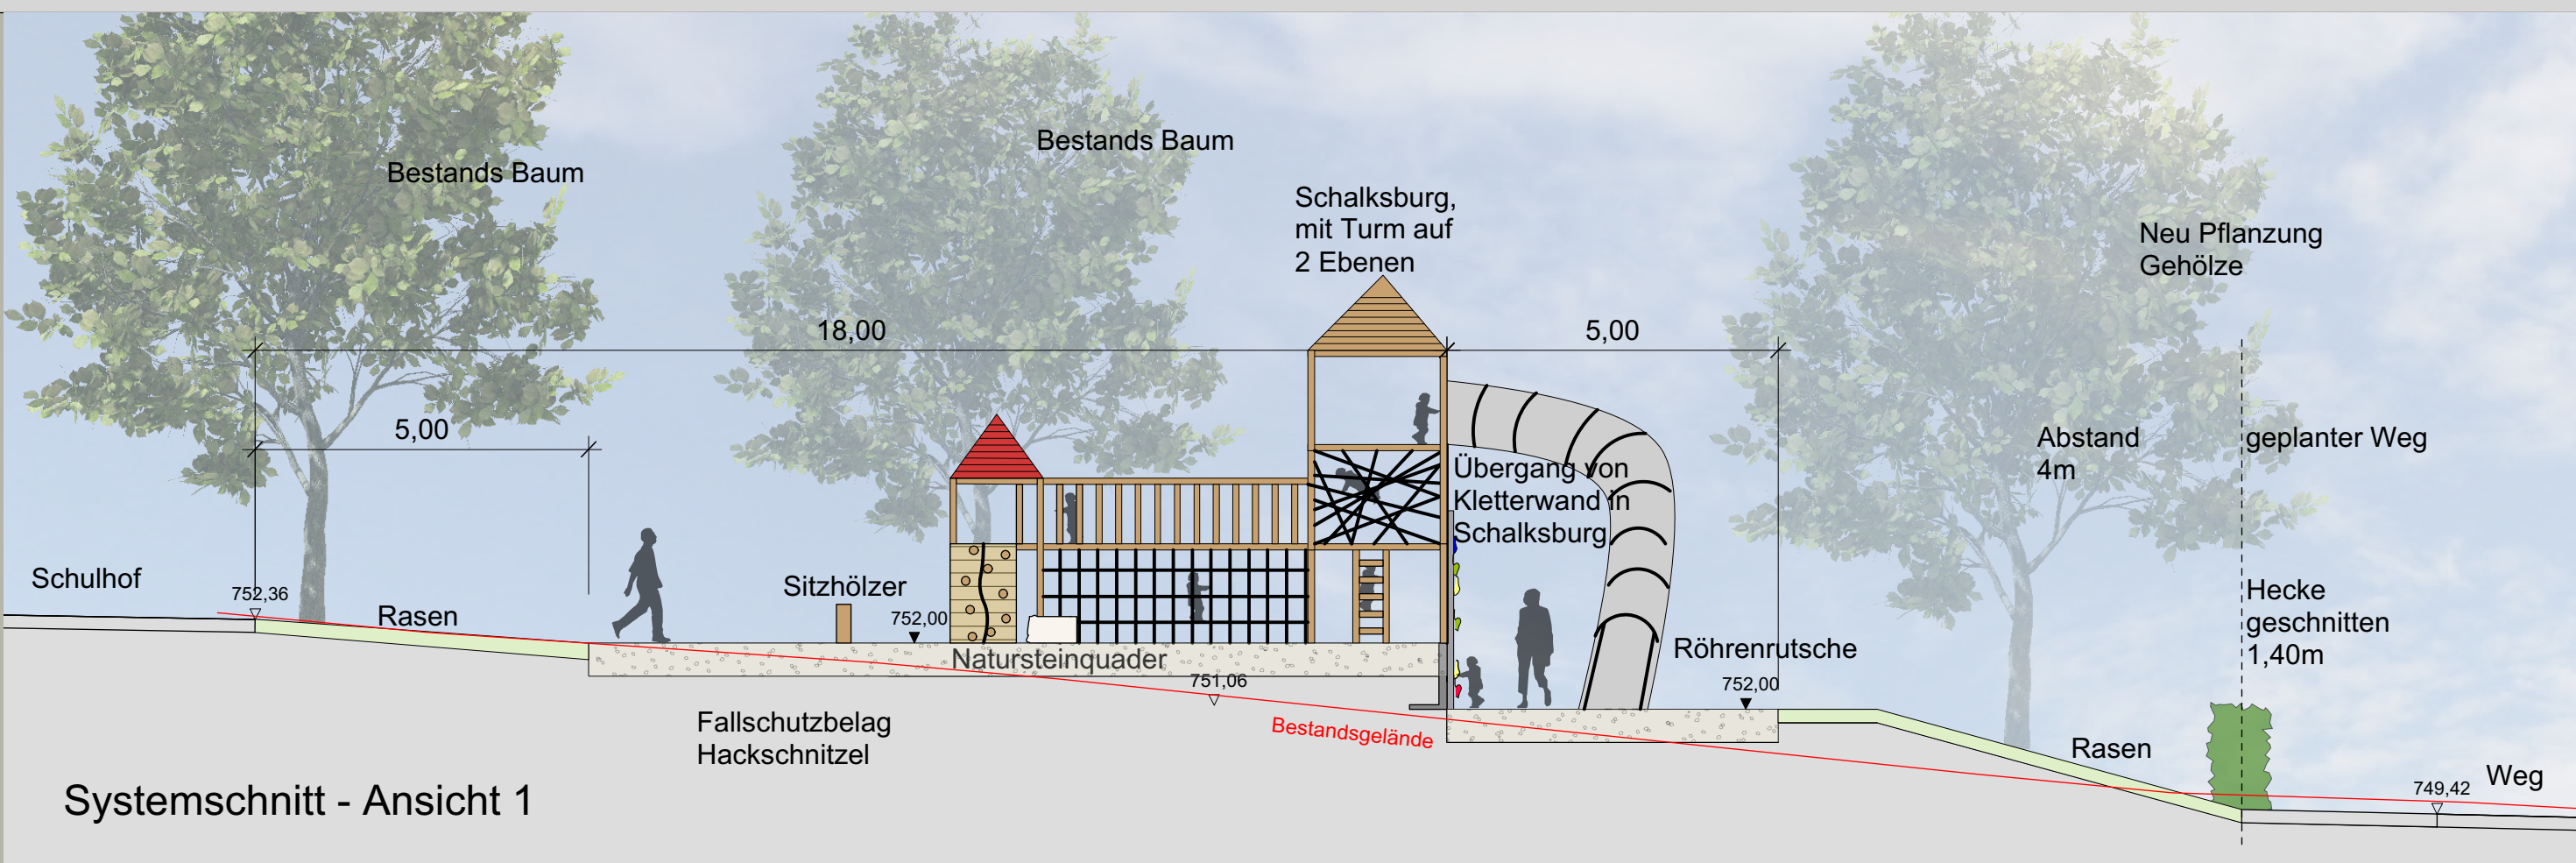

Impressionen Hangelwald