




erdgeschoss

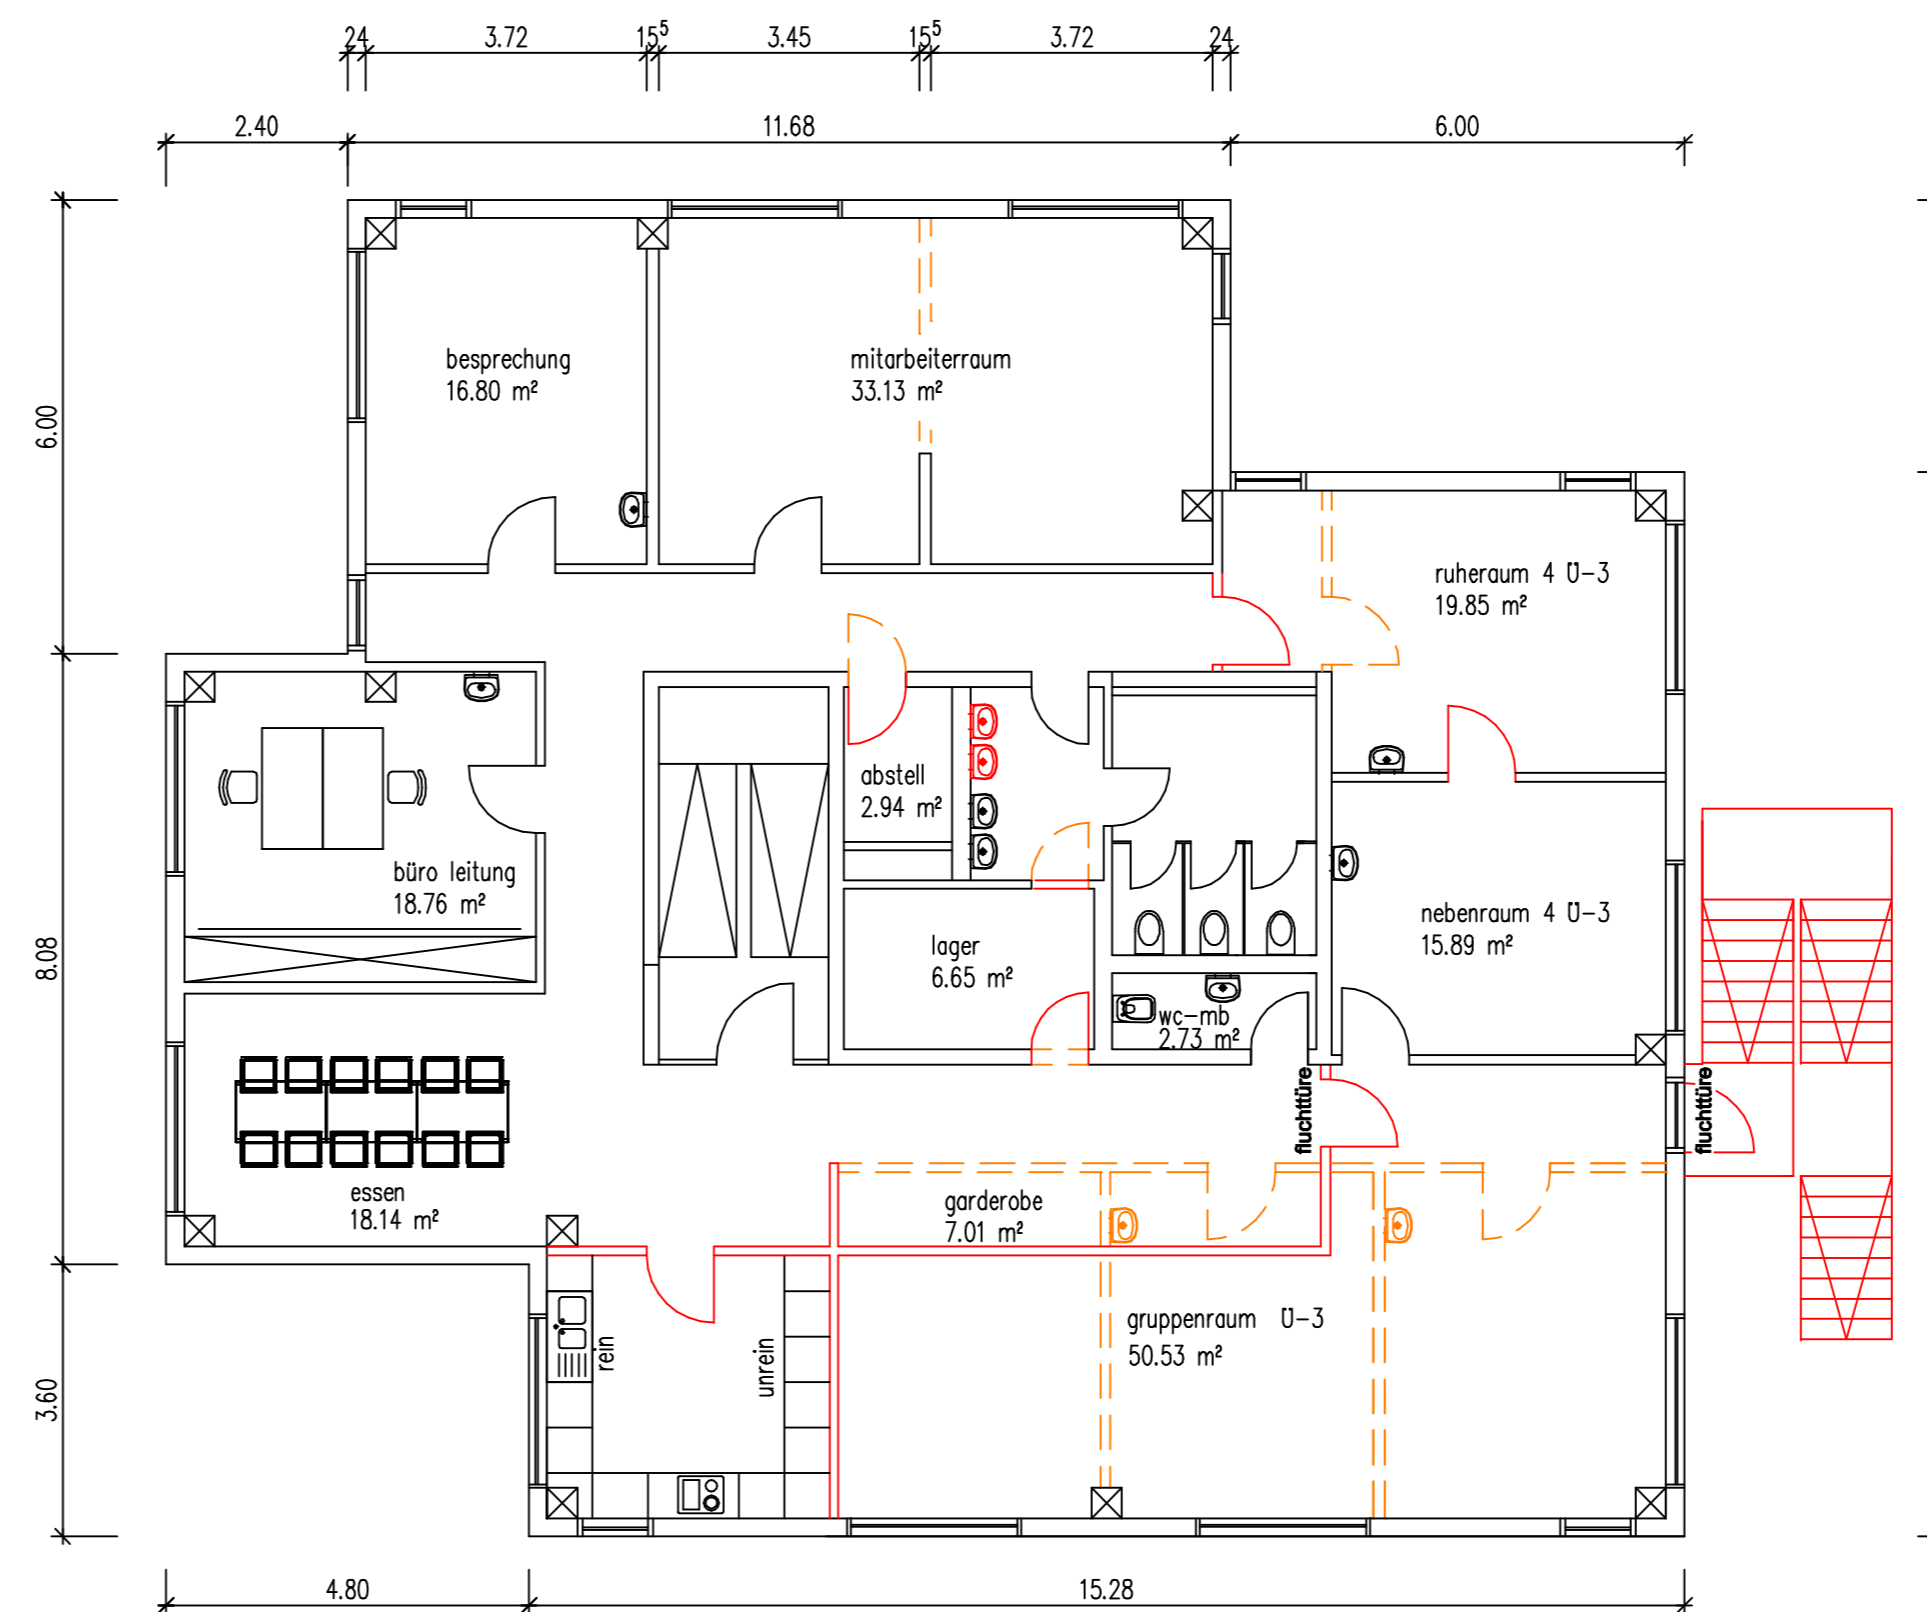

obergeschoss

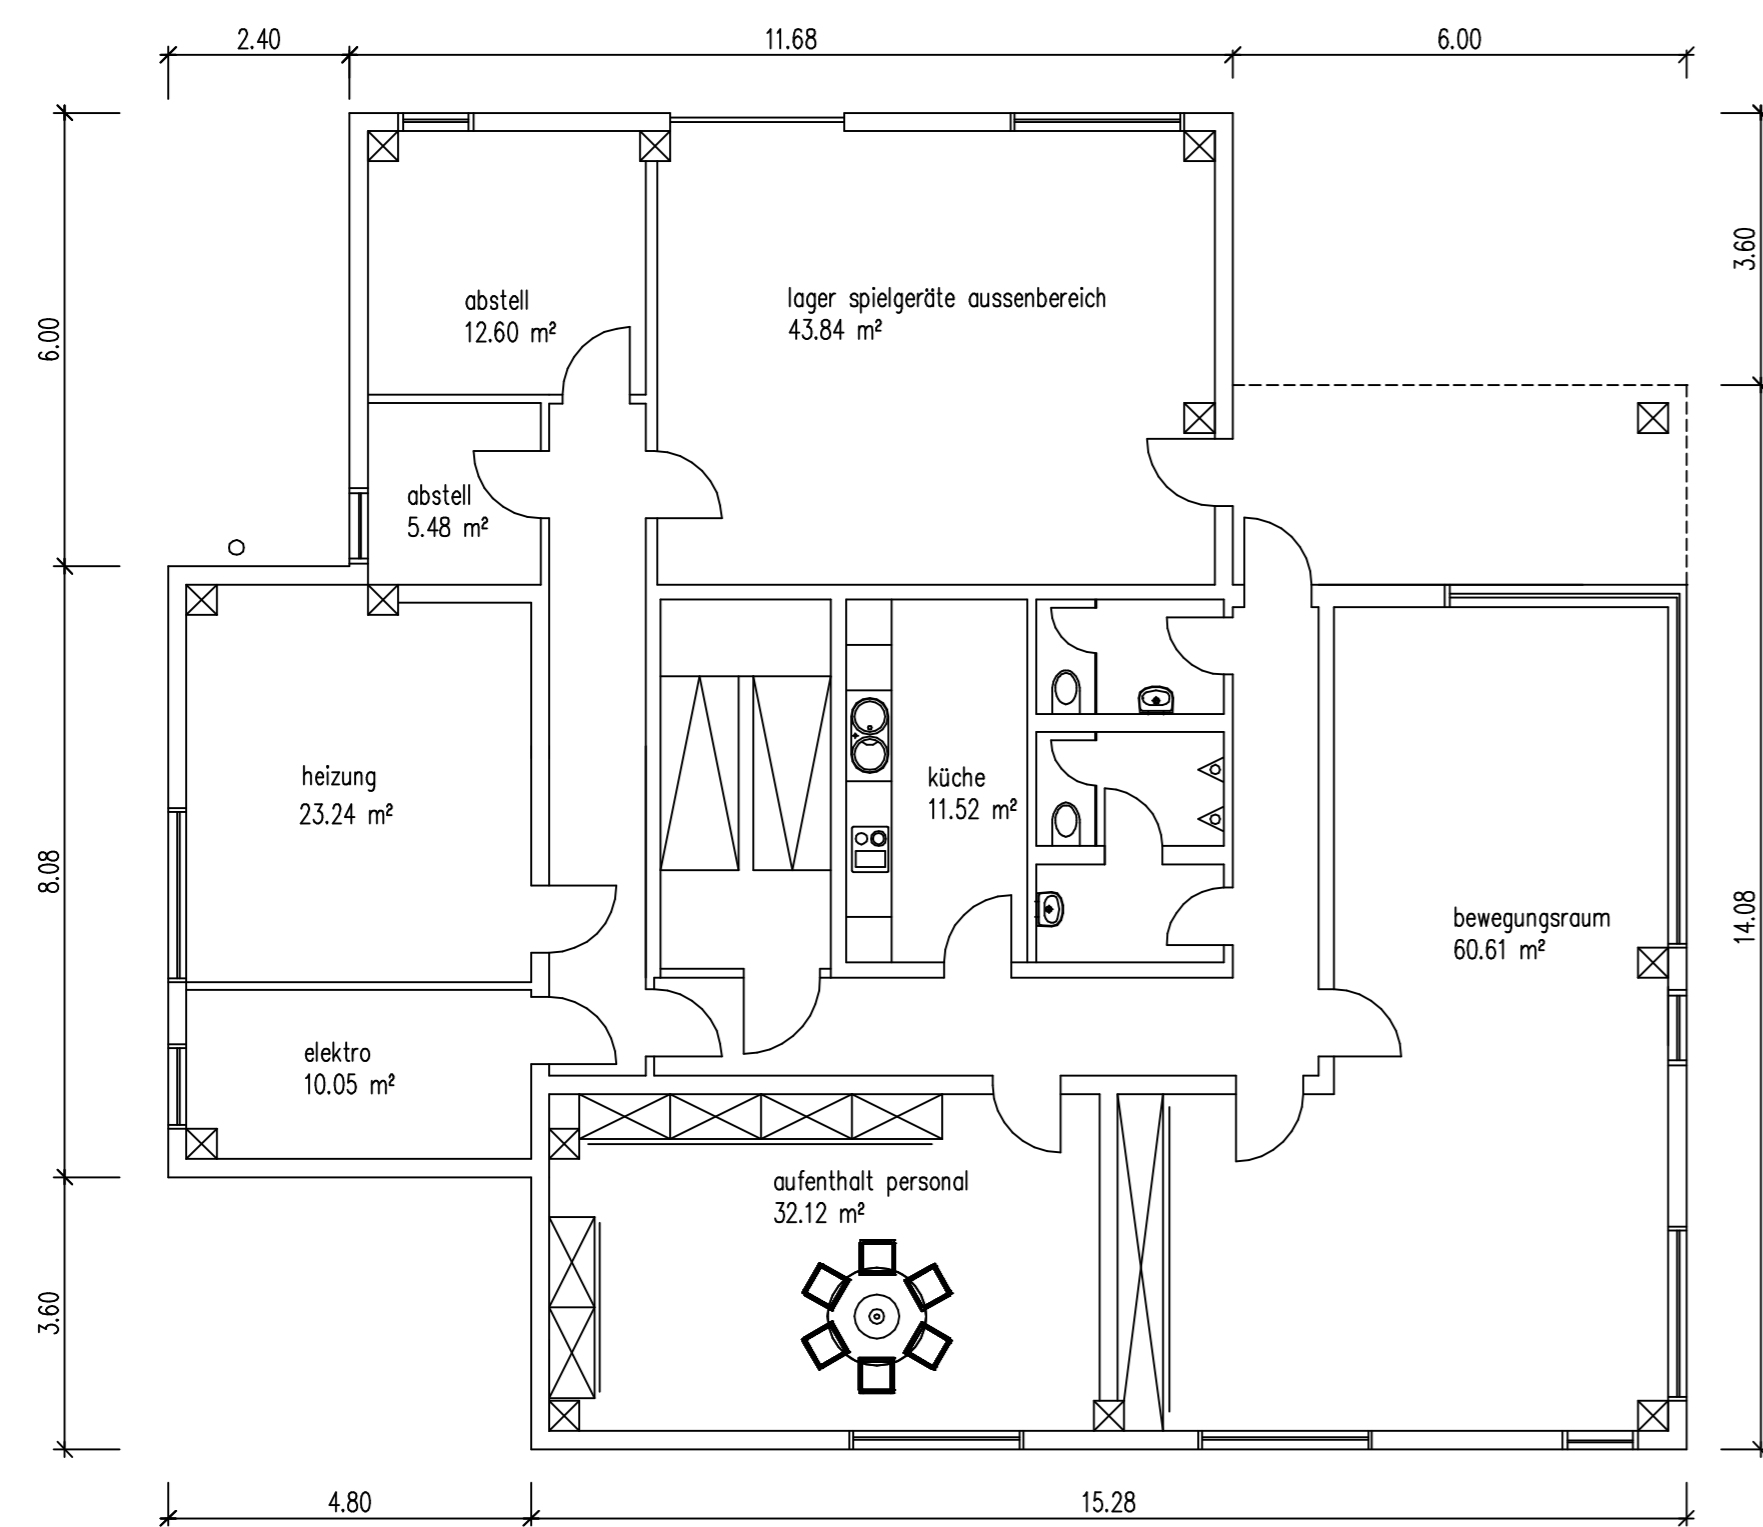

kellergeschoss

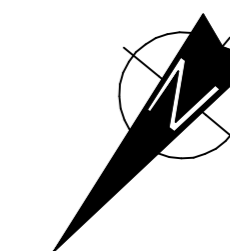


bauvorhaben :
 umnutzung eines
 wohnheimes in eine
 kindertagesstätte
 emil-mayer-str. 21
 72461 albstadt

bauherr :
 stadtverwaltung albstadt
 am markt 2
 72461 albstadt

baugrundstück :
 emil-mayer-str. 21, 72461 albstadt

zeichnung :
 grundrisse

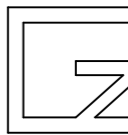planverfasser :

 marcus czernoch
 dipl.ing.(fh) architekt
 bauernscheuer 9
 72461 albstadt

leistungsphase :
 m=1:100

gefertigt : 13.02.2019 / 406
 geändert : 07.03.2019
 geändert : 14.03.2019
 geändert : 27.03.2019

anerkannt :

- neu
- bestand
- abbruch