

Bereich Nord

III Vollgeschosse
zzgl. Staffel- / Dachgeschoss

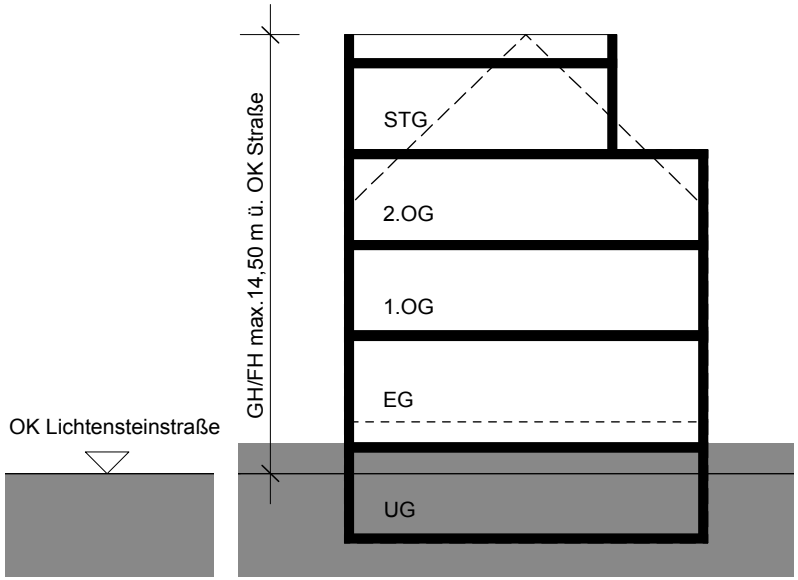


Bereich Mitte

III Vollgeschosse

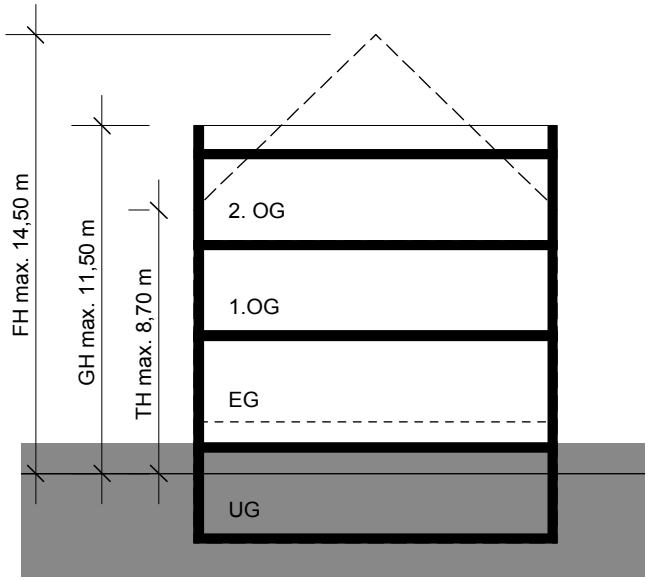

Bereich Süd

II Vollgeschosse
zzgl. Staffel- / Dachgeschoss

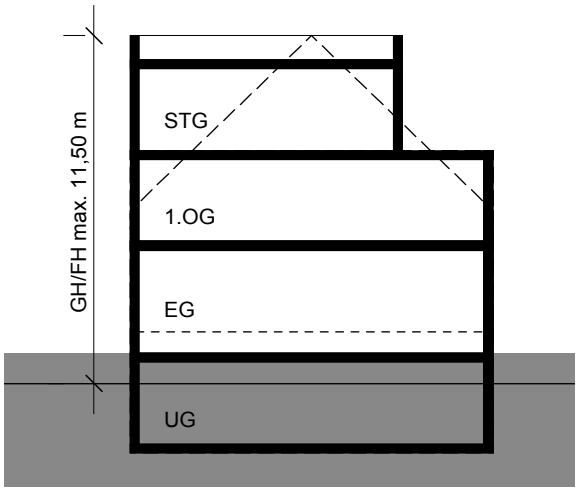

Bebauungsplanänderung

"Lichtensteinstraße"
Albstadt - Onstmettingen

Gebäudeschnitte/ Höhenfestsetzungen
Anlage 2 zur Begründung (Entwurf)

GH Gebäudehöhe
FH Firsthöhe
TH Traufhöhe

Höhen in Bezug auf OK Straße

Maßstab 1:250

Stadtplanungsamt
61.1 - Si
Albstadt, 28.5.2019

www.stadtundbild.de
Gartenstraße 95, Albstadt