



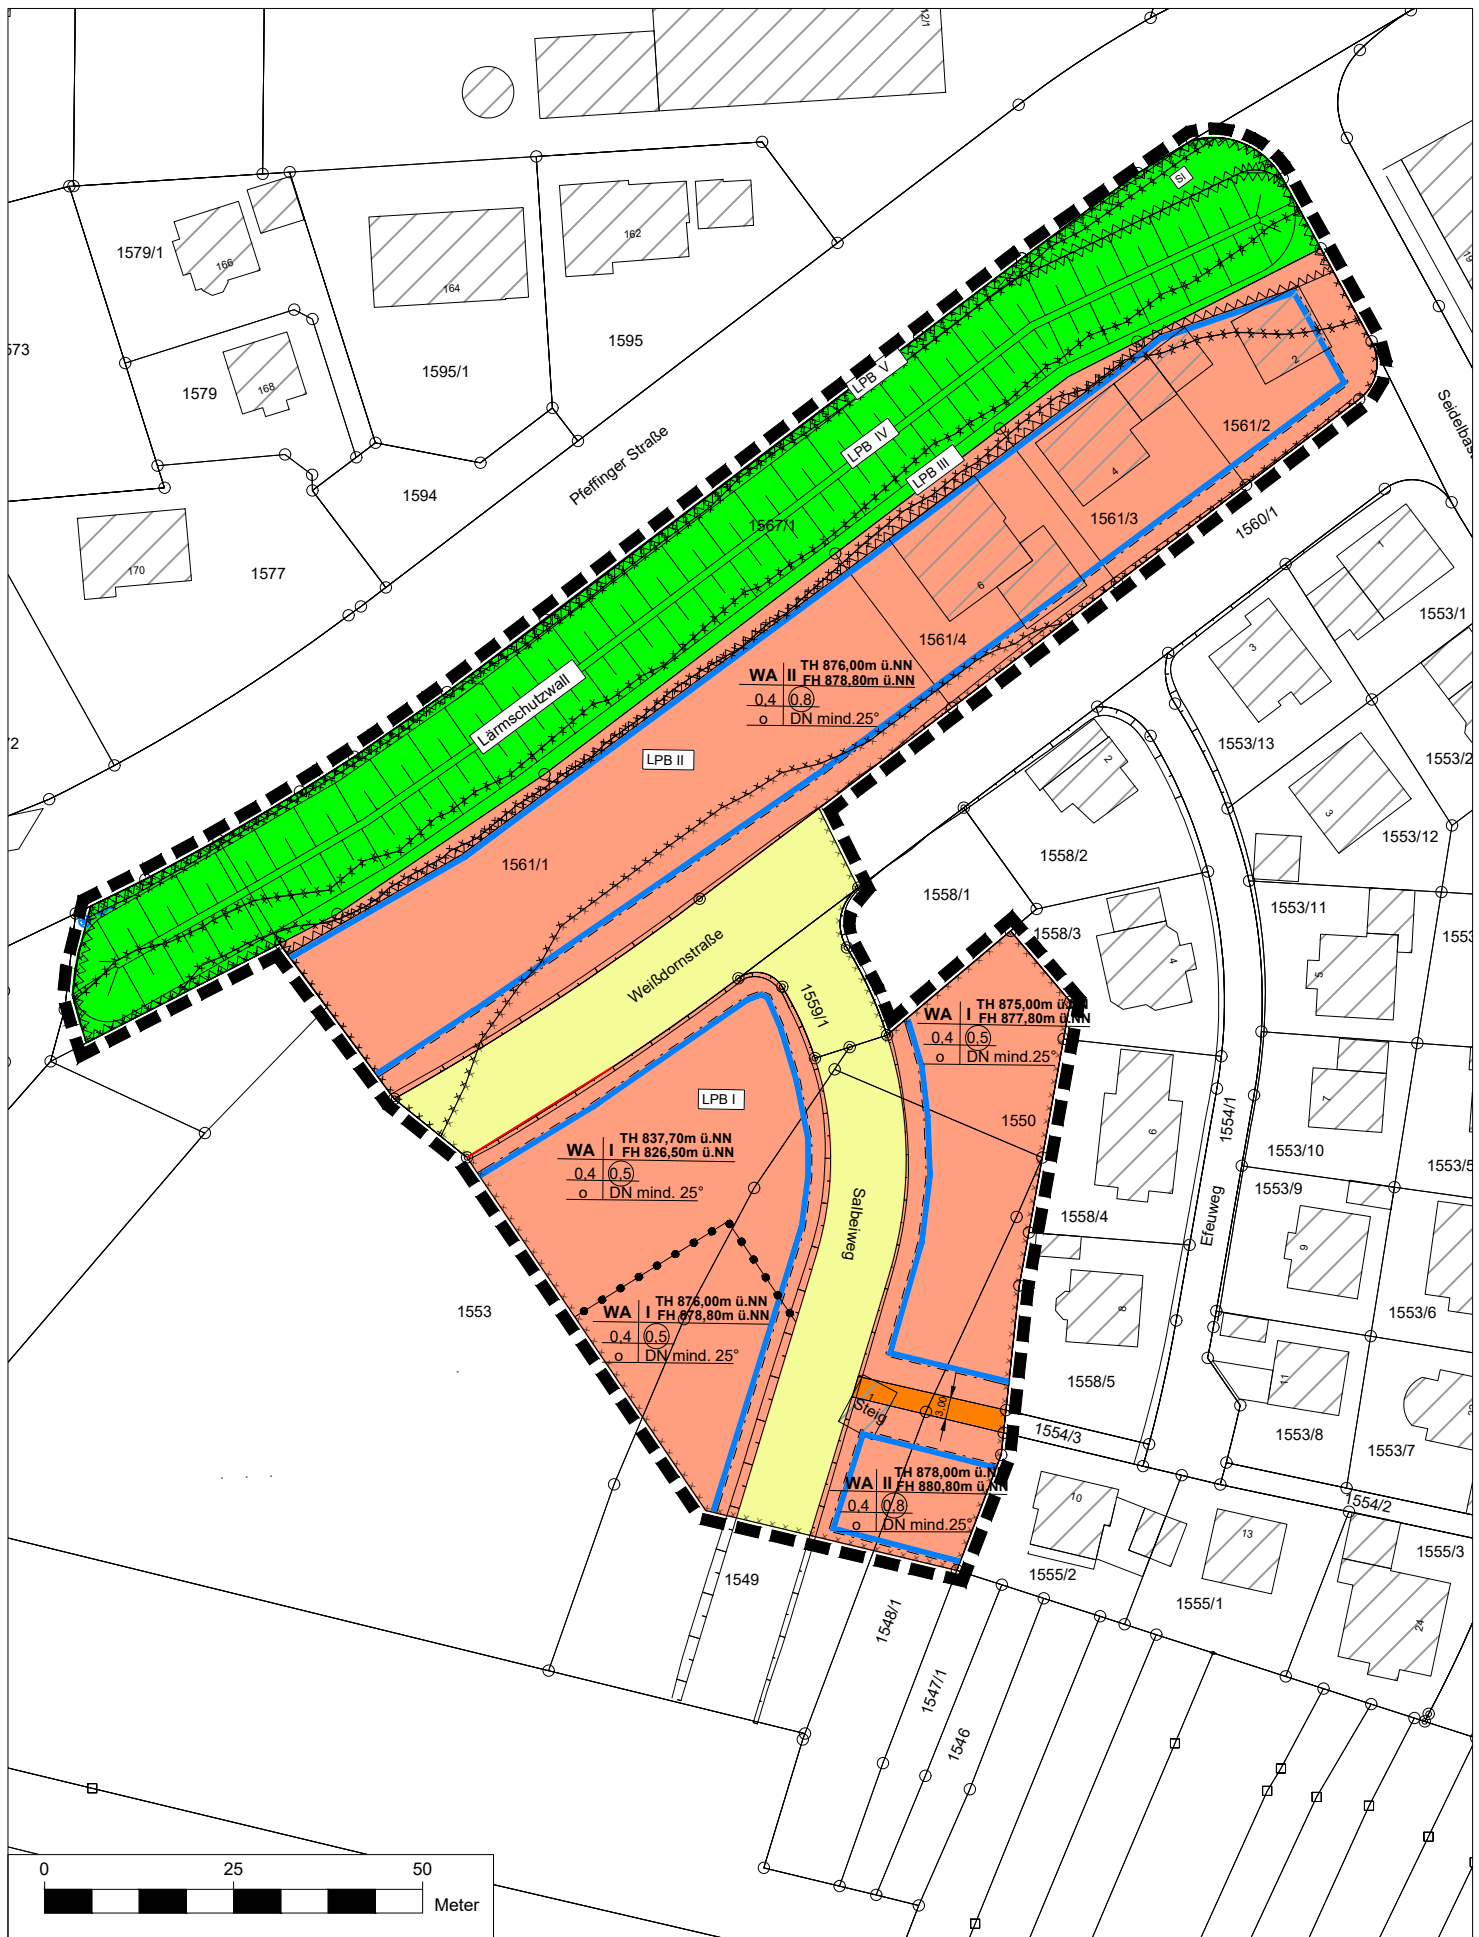

Bebauungsplanänderung
"Weißdornstraße"
 Albstadt - Tailfingen

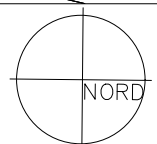

M. 1 : 1000

ALBSTADT

Stadtplanungsamt
 61.1 - Si / No
 Albstadt, 05.06.2019