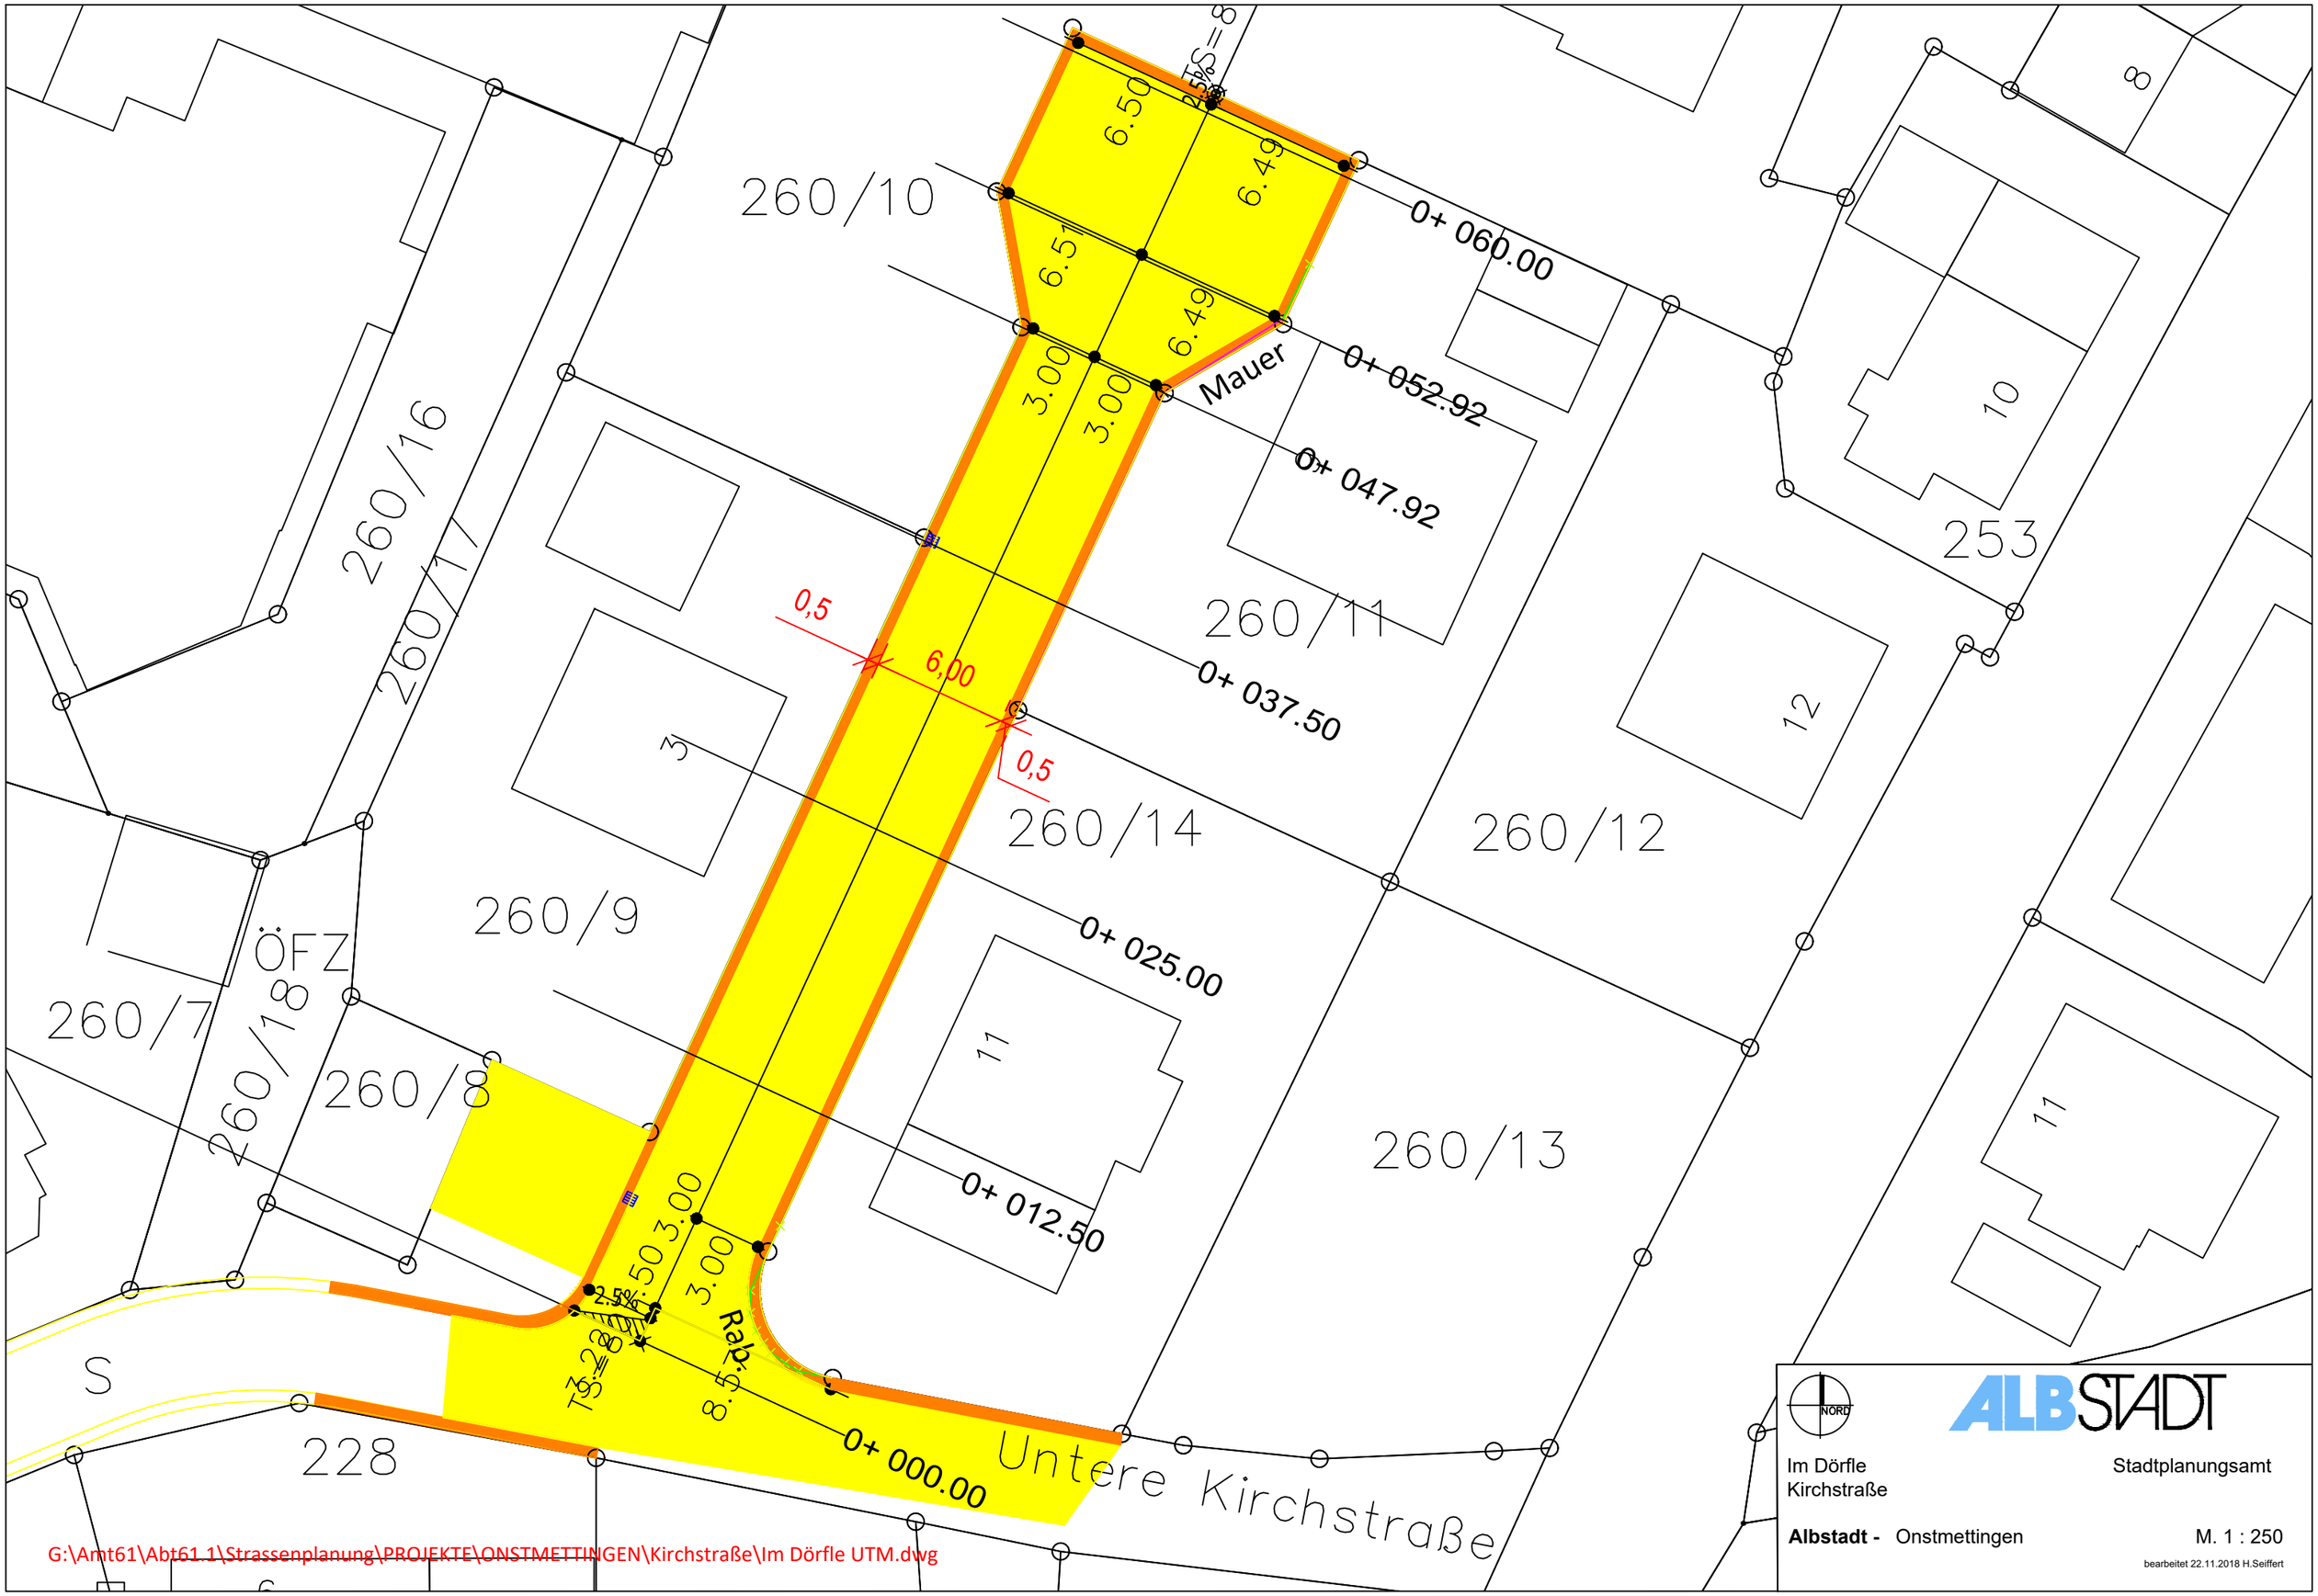
260/10
260/16
260/17
260/11
260/14
260/12
260/9
ÖFZ
260/7
260/18
260/8
260/13
253
228
Untere Kirchstraße
Mauer
0+ 060.00
0+ 052.92
0+ 047.92
0+ 037.50
0+ 025.00
0+ 012.50
0+ 000.00
6.50
6.49
6.51
6.49
3.00
3.00
3.00
3.00
0,5
6,00
0,5
Rab.
8.57
NORD
ALBSTADT
Im Dörfle
Kirchstraße
Stadtplanungsamt
Albstadt - Onstmettingen
M. 1 : 250
bearbeitet 22.11.2018 H.Seiffert
G:\Amt61\Abt61.1\Strassenplanung\PROJEKTE\ONSTMETTINGEN\Kirchstraße\Im Dörfle UTM.dwg