



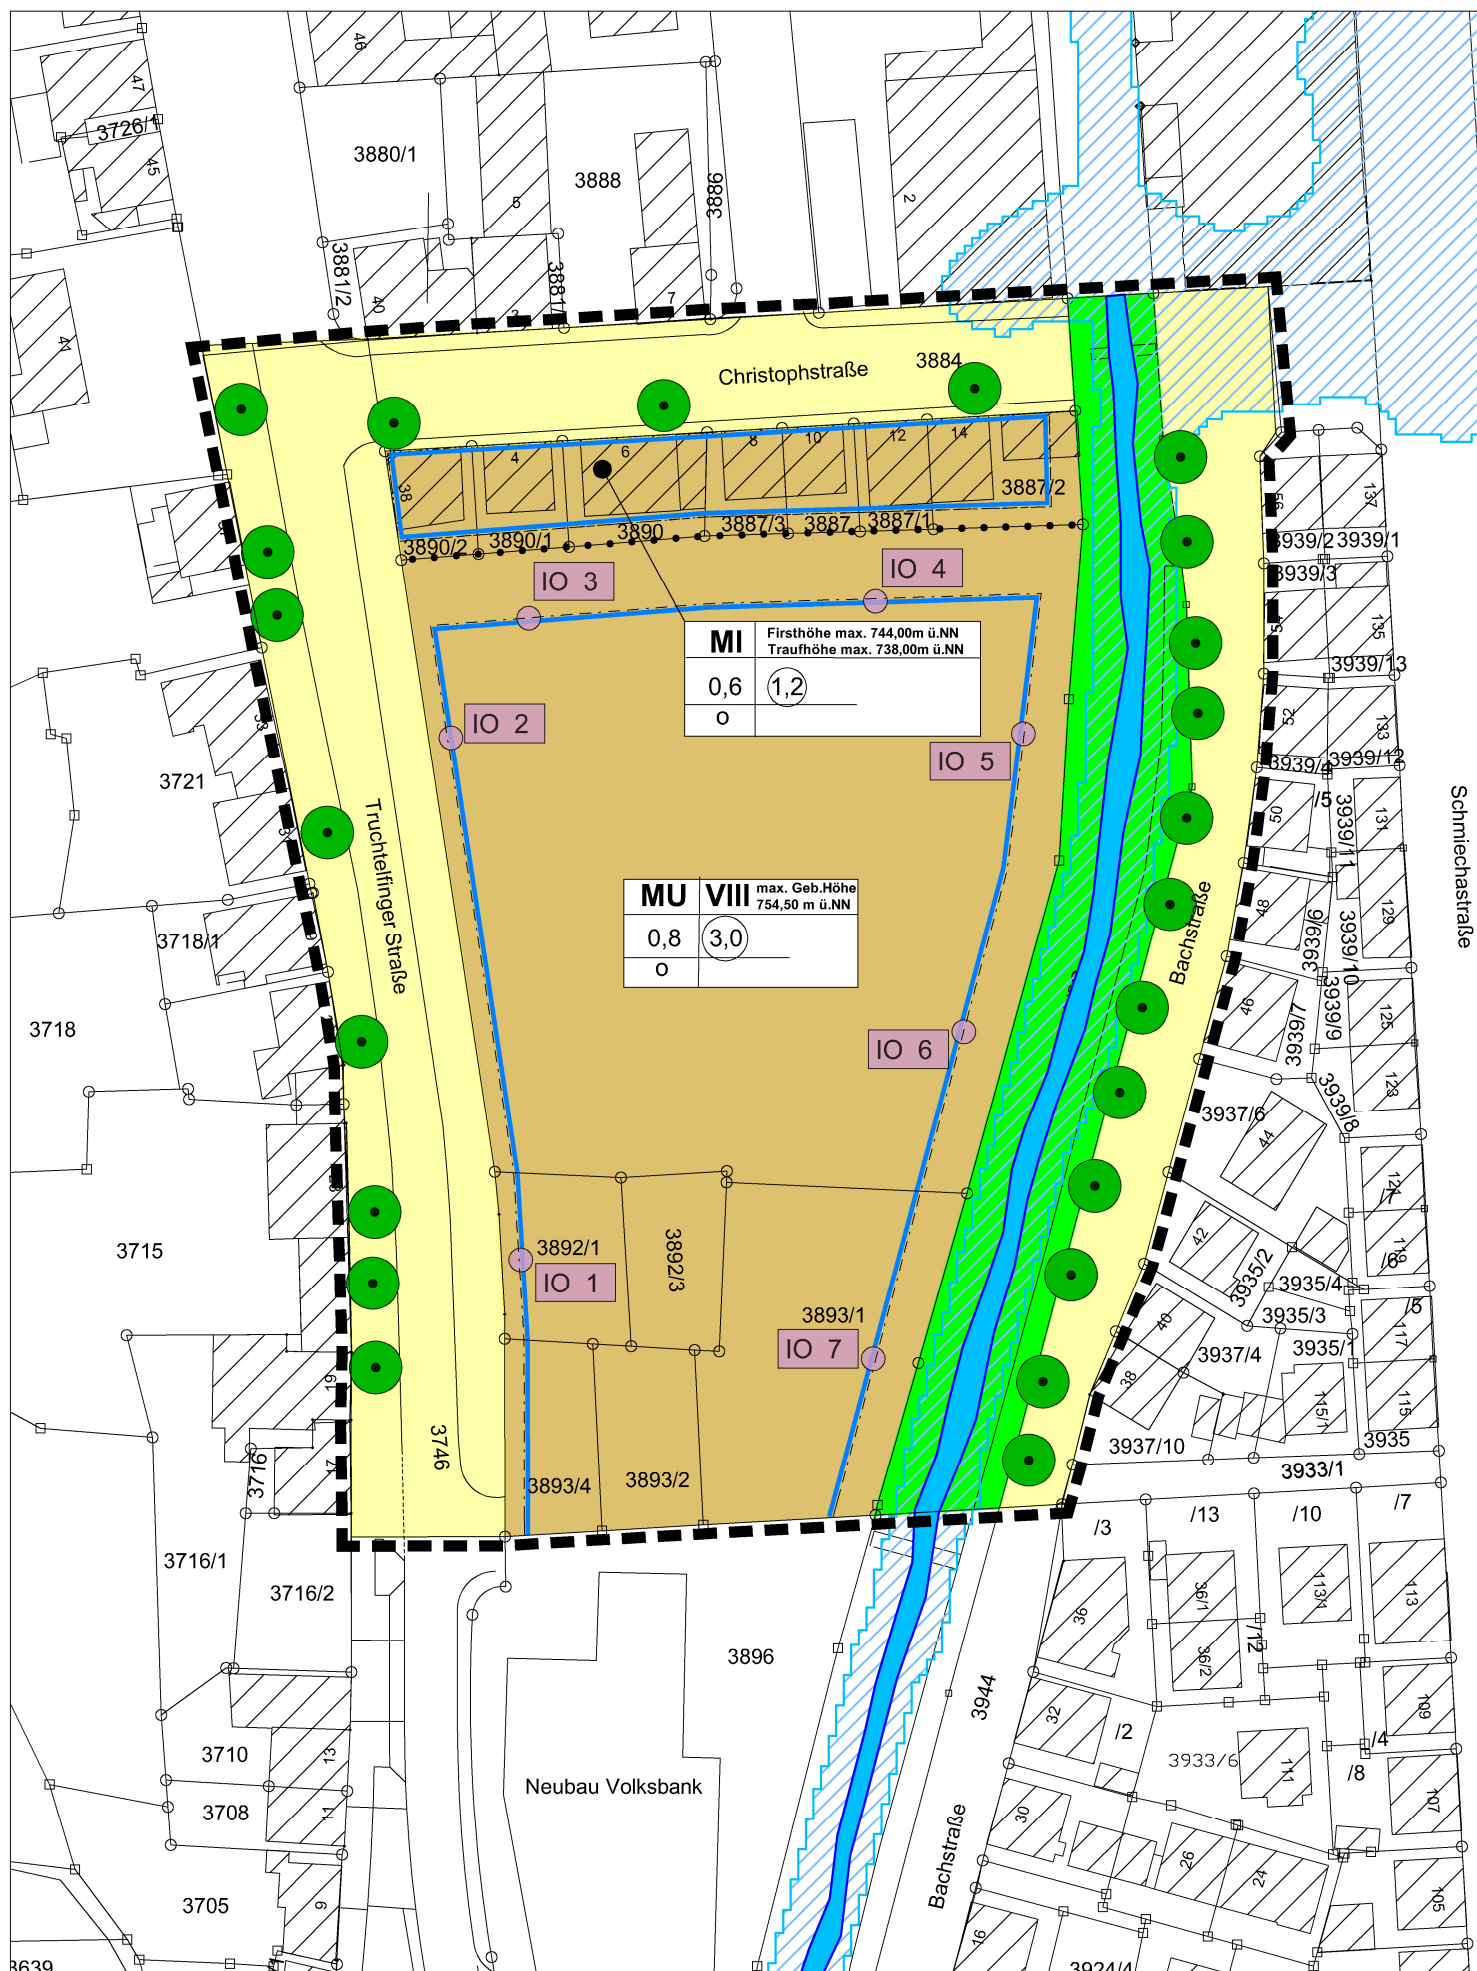

**Bebauungsplanänderung  
"Truchtefingerring /  
Christophstraße"  
Albstadt - Ebingen**

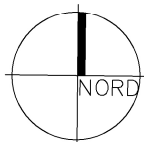

Maßstab 1 : 1000

**ALBSTADT**

Stadtplanungsamt  
61.1 Gri / No  
Albstadt, 21.02.2019