


Standorte für Digitale Outdoorstelen

im Stadtgebiet Albstadt

1. Gesamtübersicht




2. Pläne/Steckbriefe

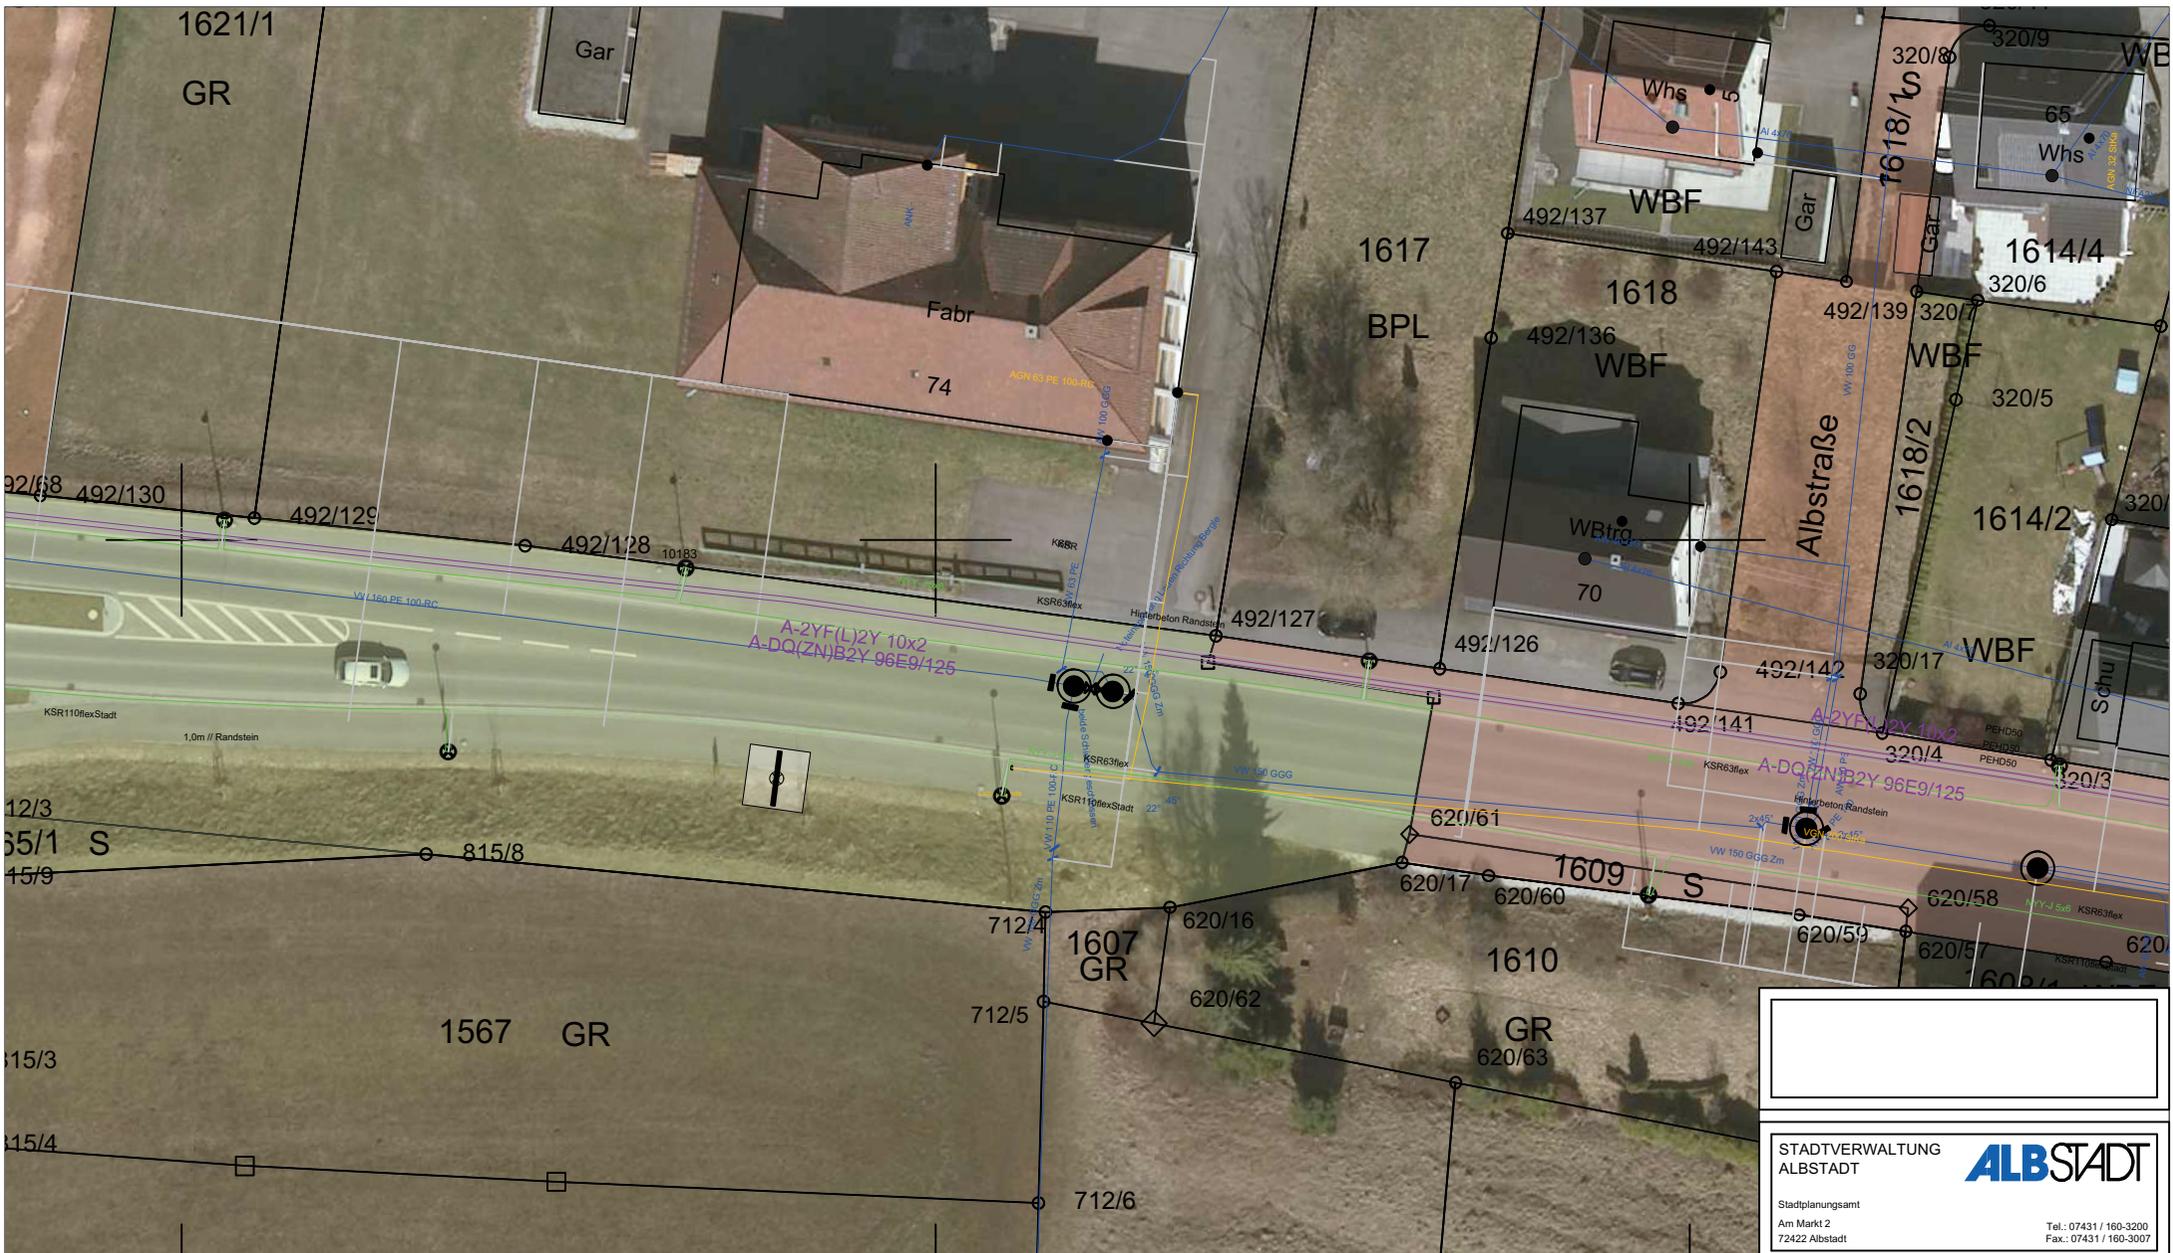

 Standort Digitale Outdoorstele (Fundament 4x4m)

 Eigentum Stadt Albstadt

 Eigentum Land Baden-Württemberg

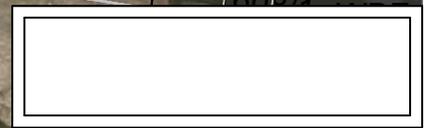

STADTVERWALTUNG
ALBSTADT **ALBSTADT**
Stadtplanungsamt
Am Markt 2
72422 Albstadt
Tel.: 07431 / 160-3200
Fax.: 07431 / 160-3007

Stadt Albstadt
Projekt:
Digitale Outdoorstele
Standort Onstmettingen

Lageplan mit Leitungsplänen und Eigentumsverhältnissen	Anlage:	Plan: 100
	gearbeitet: Zi:	
Maßstab: 1:500	geändert:	
	Freigabe erteilt:	
Stadtplanungsamt, den 21.05.2019		BM
Onstmettingen.vwx		Amtsleiter


Steckbrief Standort Onstmettingen

Gemarkung	Onstmettingen
Standortbeschreibung	OD L360 Thanheimer Straße, aus Richtung Stich, auf Höhe Fa. Nitzsche (einseitig)

Fotomontage




Eigentumsverhältnis	Land Baden-Württemberg
Versorgung	Stromanschluss: an bestehende Leitung (ca. m) Datenübertragung: Mobilfunk
	Baugenehmigung (pro Standort) notwendig Schild „Kircheninfo“ versetzen

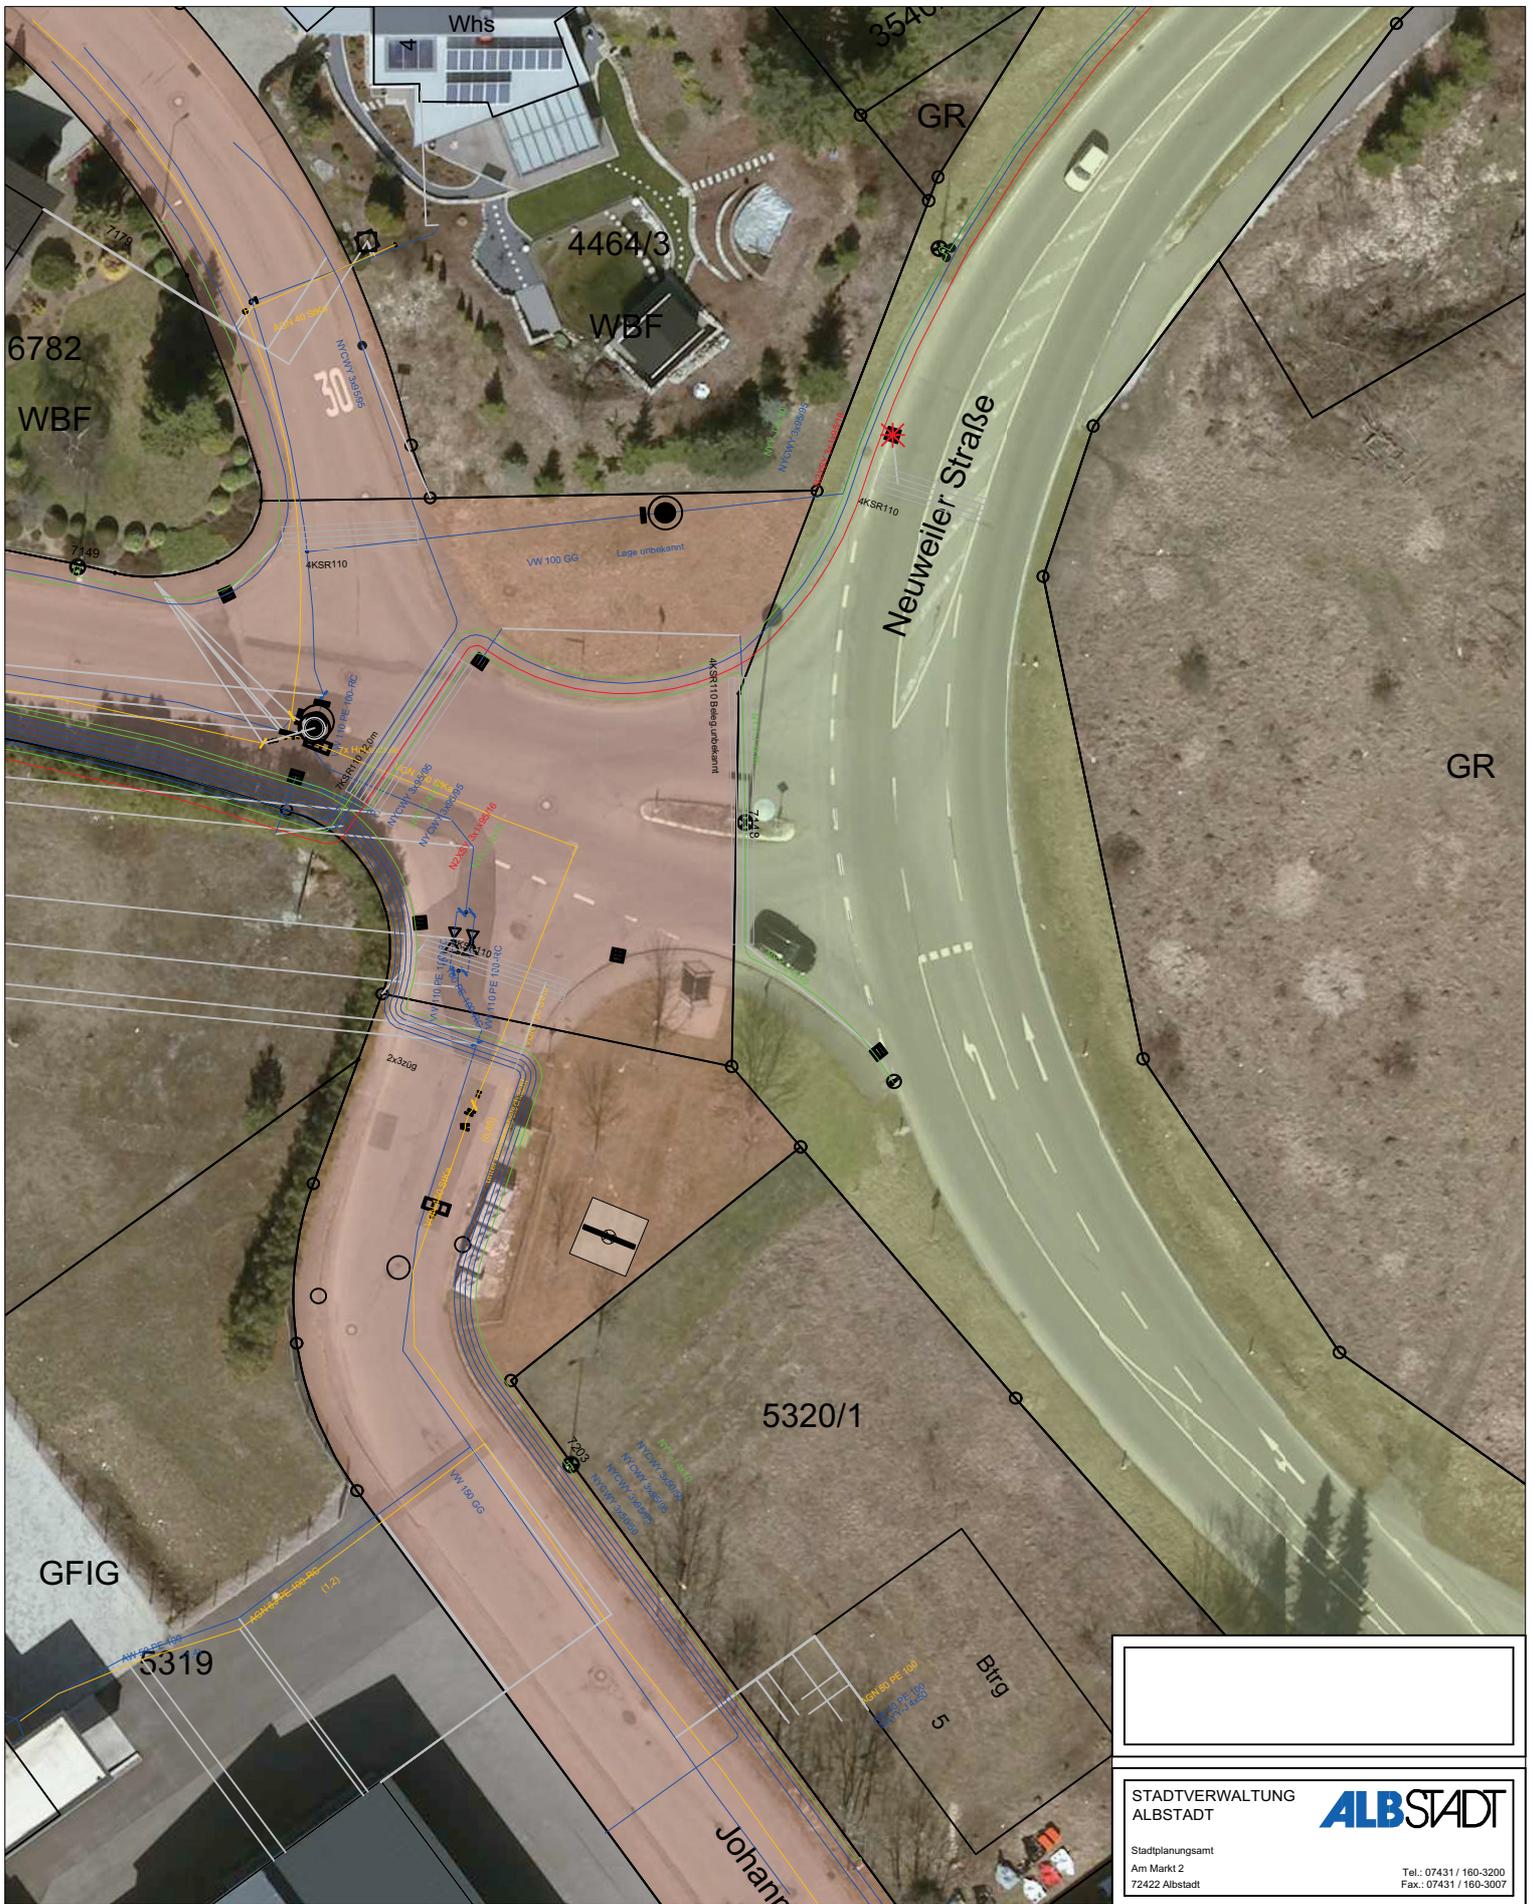

 Standort Digitale Outdoorstele (Fundament 4x4m)

 Eigentum Stadt Albstadt

 Eigentum Land Baden-Württemberg

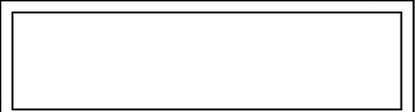

STADTVERWALTUNG
ALBSTADT **ALBSTADT**

Stadtplanungsamt
Am Markt 2
72422 Albstadt

Tel.: 07431 / 160-3200
Fax.: 07431 / 160-3007

Stadt Albstadt
Projekt:
Digitale Outdoorstele
Standort Taiffingen Neuweiler

Lageplan mit Leitungsplänen und Eigentumsverhältnissen	Anlage:	Plan: 100
	gearbeitet:	
Maßstab: 1:500	Ab- geändert:	
	Freigabe erteilt:	
Stadtplanungsamt, den 22.05.2019		BM
Taiffingen.vwx		Amtsleiter

Steckbrief Standort Tailfingen Neuweiler

Gemarkung	Tailfingen
Standort	L 442, aus Richtung Neuweiler, nach Einmündung Lammerberg (einseitig)

Fotomontage



Eigentumsverhältnis	Stadt Albstadt 20 m Entfernung zur L 442 einhalten (§ 22 Abs. 1 StraßenG BW)!
Versorgung	Stromanschluss: an bestehende Leitung (ca. 6m) Datenübertragung: Mobilfunk
	Baugenehmigung (pro Standort) notwendig Versetzen bzw. Abbau der Ortsplänetafel



STADTVERWALTUNG
ALBSTADT

Stadtplanungsamt
Am Markt 2
72422 Albstadt

Tel.: 07431 / 160-3200
Fax.: 07431 / 160-3007

Stadt Albstadt
Projekt:
Digitale Outdoorstele
Standort Ebingen Albstadion

Lageplan mit Leitungsplänen und Eigentumsverhältnissen	Anlage:	Plan: 100
	gearbeitet:	
Maßstab: 1:500	Ab- geändert:	
	Freigabe erteilt:	
Stadtplanungsamt, den 22.05.2019		BM
Ebingen.vwx		Amtsleiter

Steckbrief Standort Ebingen Albstadion

Gemarkung	Ebingen
Standort	Aus Richtung Ebingen, auf Höhe Albstadion (evtl. beidseitiger Bildschirm)

Fotomontagen




Eigentumsverhältnis	Stadt Albstadt
Versorgung	Stromanschluss: an bestehende Leitung (ca. 1m) Datenübertragung: Telefonanschluss über Gebäude Albstadion (ca. 120m)
	Baugenehmigung (pro Standort) notwendig



 Standort Digitale Outdoorstele (Fundament 4x4m)

 Eigentum Stadt Albstadt

 Eigentum Bundesrepublik Deutschland

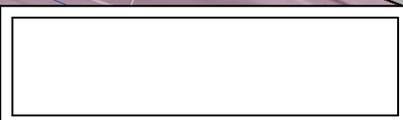

STADTVERWALTUNG
ALBSTADT **ALBSTADT**
 Stadtplanungsamt
 Am Markt 2
 72422 Albstadt
 Tel.: 07431 / 160-3200
 Fax: 07431 / 160-3007

Stadt Albstadt
 Projekt:
 Digitale Outdoorstele
 Standort Ebingen B463

Lageplan mit Leitungsplänen und Eigentumsverhältnissen	Anlage:	Plan: 100
	gearbeitet: Zit	
	geändert:	
Maßstab: 1:500	Freigabe erteilt:	
Stadtplanungsamt, den 21.05.2019		BW Amstetler

Steckbrief Standort Ebingen B 463

Gemarkung	Ebingen
Standort	B463, aus Richtung Straßberg, auf Höhe bhg (einseitig)

Fotomontage



Eigentumsverhältnis	Teils Stadt Albstadt, teils Bundesrepublik Deutschland
Versorgung	Stromanschluss: an bestehende Leitung (ca. 25 m) Datenübertragung: Mobilfunk
	Baugenehmigung (pro Standort) notwendig


Steckbrief Standort Lautlingen

Gemarkung	Lautlingen
Standort	OD B 463, auf Höhe mey, in Fahrtrichtung Ortsmitte (Fl.st. 1280/33) (einseitig)

Fotomontage




Eigentumsverhältnis	Stadt Albstadt 20 m Entfernung zur B 463 einhalten (§ 9 Abs.1 BfernstrG)!
Versorgung	Stromanschluss: an bestehende Leitung (ca. 2 m) Datenübertragung: Mobilfunk
	Baugenehmigung (pro Standort) notwendig

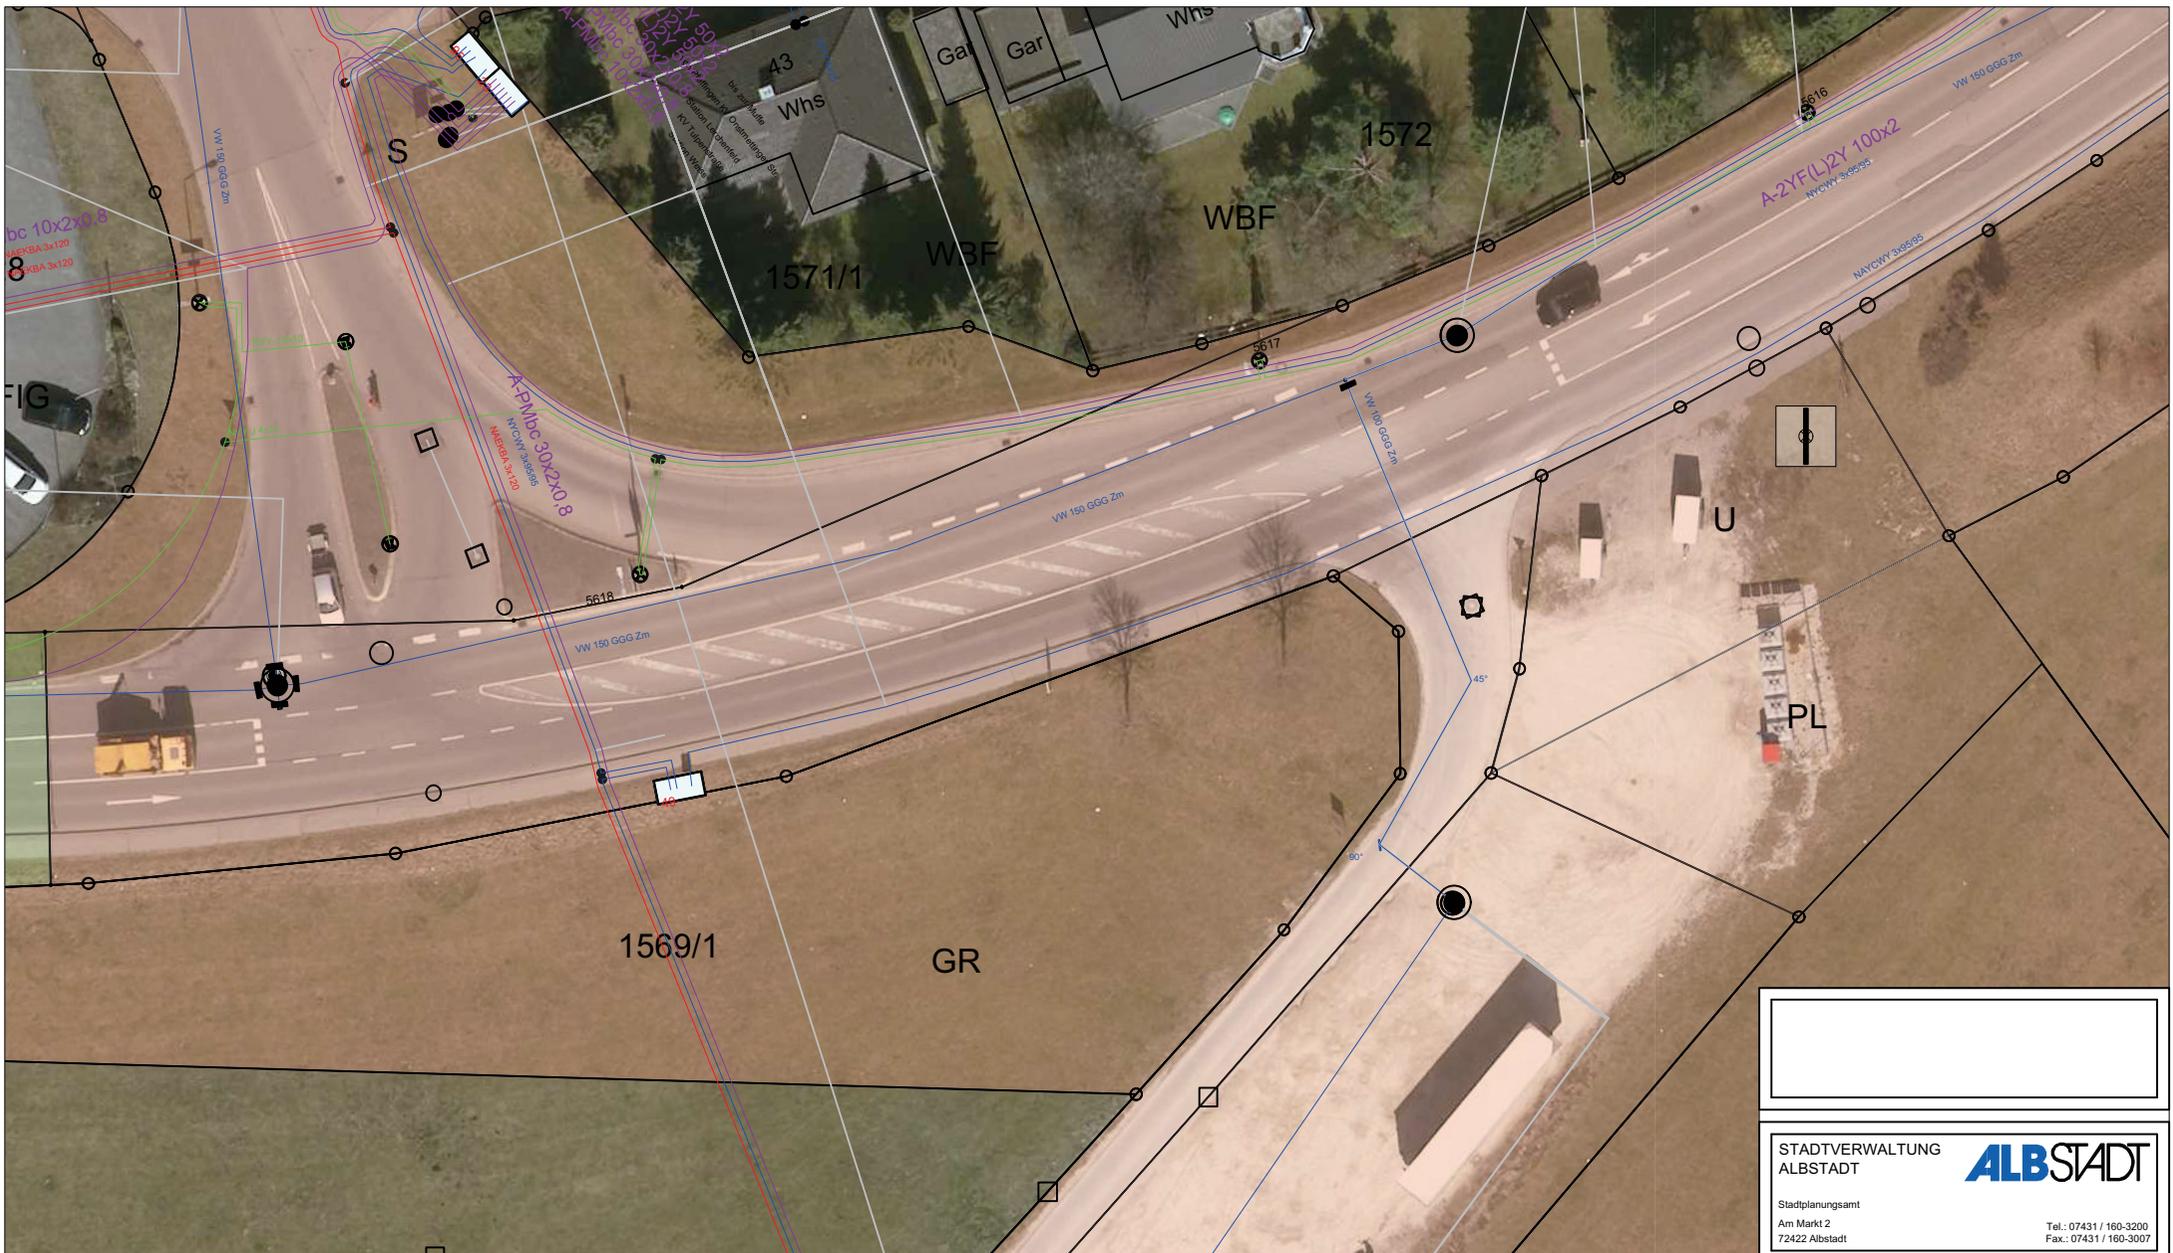

 Standort Digitale Outdoorstele (Fundament 4x4m)

 Eigentum Stadt Albstadt

 Eigentum Land Baden-Württemberg

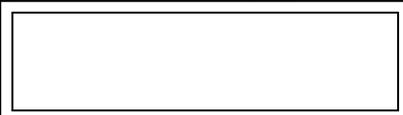

STADTVERWALTUNG
ALBSTADT **ALBSTADT**
Stadtplanungsamt
Am Markt 2
72422 Albstadt
Tel.: 07431 / 160-3200
Fax.: 07431 / 160-3007

Stadt Albstadt
Projekt:
Digitale Outdoorstele
Ersatzstandort

Lageplan mit Leitungsplänen und Eigentumsverhältnissen	Anlage:	Plan: 100
	gearbeitet: Zit	
Maßstab: 1:500	geändert:	
	Freigabe erteilt:	
Stadtplanungsamt, den 22.05.2019		BM
Taiffingen.vwx		Amstatter

Steckbrief Standort Tailfingen Pfeffinger Straße (Ersatzstandort)	
Gemarkung	Tailfingen
Standort	Langenwand, von Pfeffingen her, im Bereich Kernsche Gärten (vor Lärmschutzwall) (einseitig)
Eigentumsverhältnis	Stadt Albstadt
Versorgung	Stromanschluss: an bestehende Leitung (ca. 2 m) Datenübertragung: Mobilfunk
	Baugenehmigung (pro Standort) notwendig