



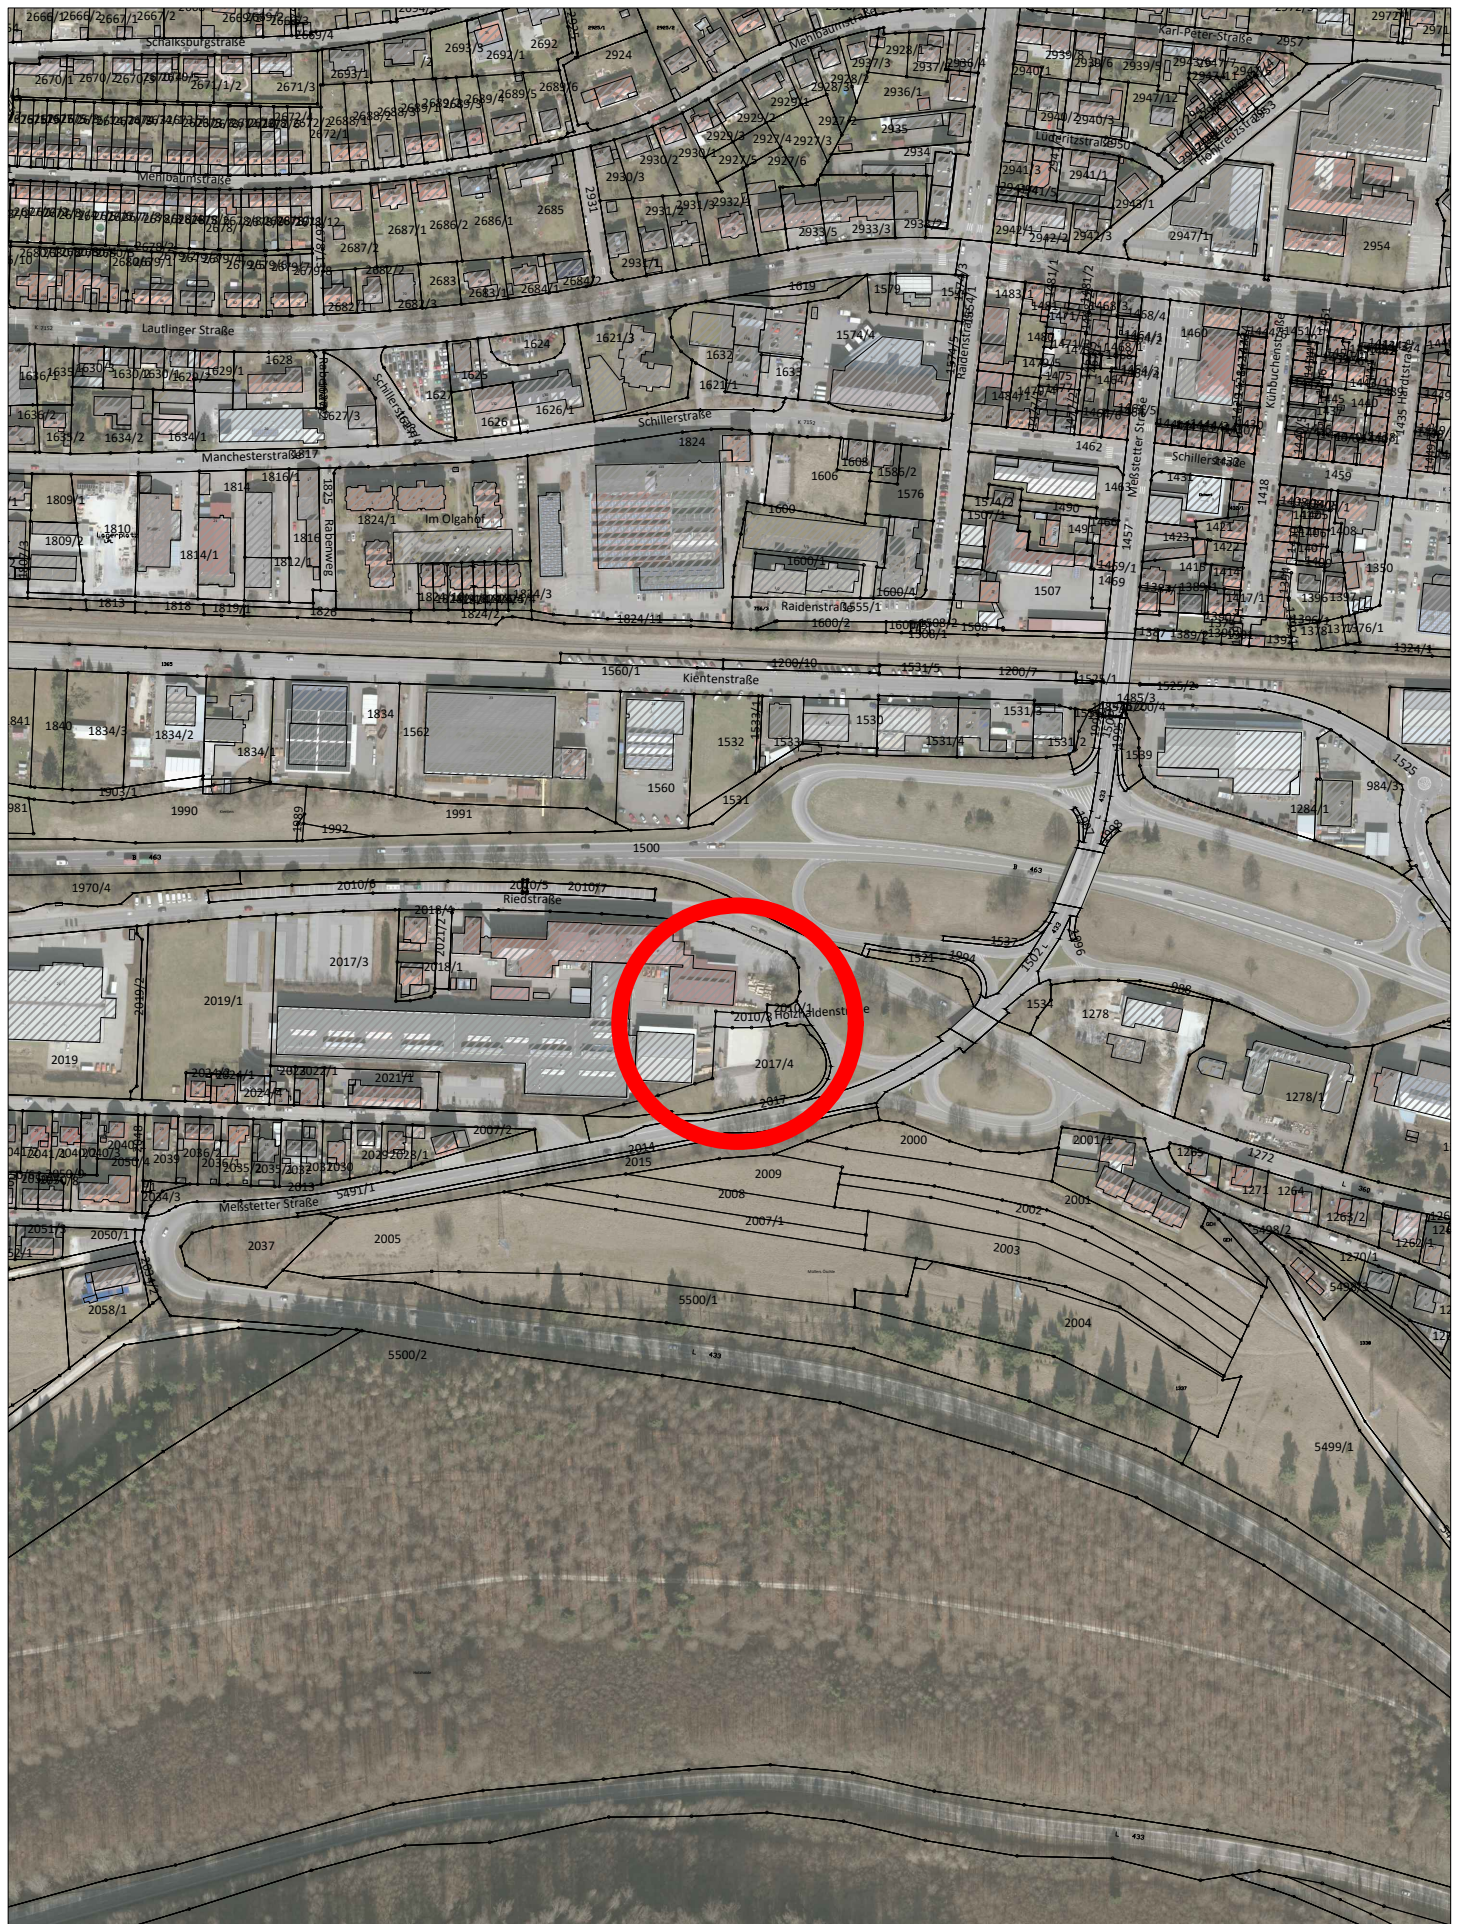

Bebauungsplanänderung
"Gewerbebrache Riedstraße"
 Albstadt - Ebingen

Übersichtsplan mit Luftbild

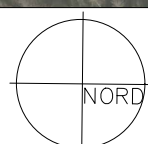

M. 1 : 4000

ALBSTADT

Stadtplanungsamt
 61.1 - Si / No
 Albstadt, 13.06.2019