



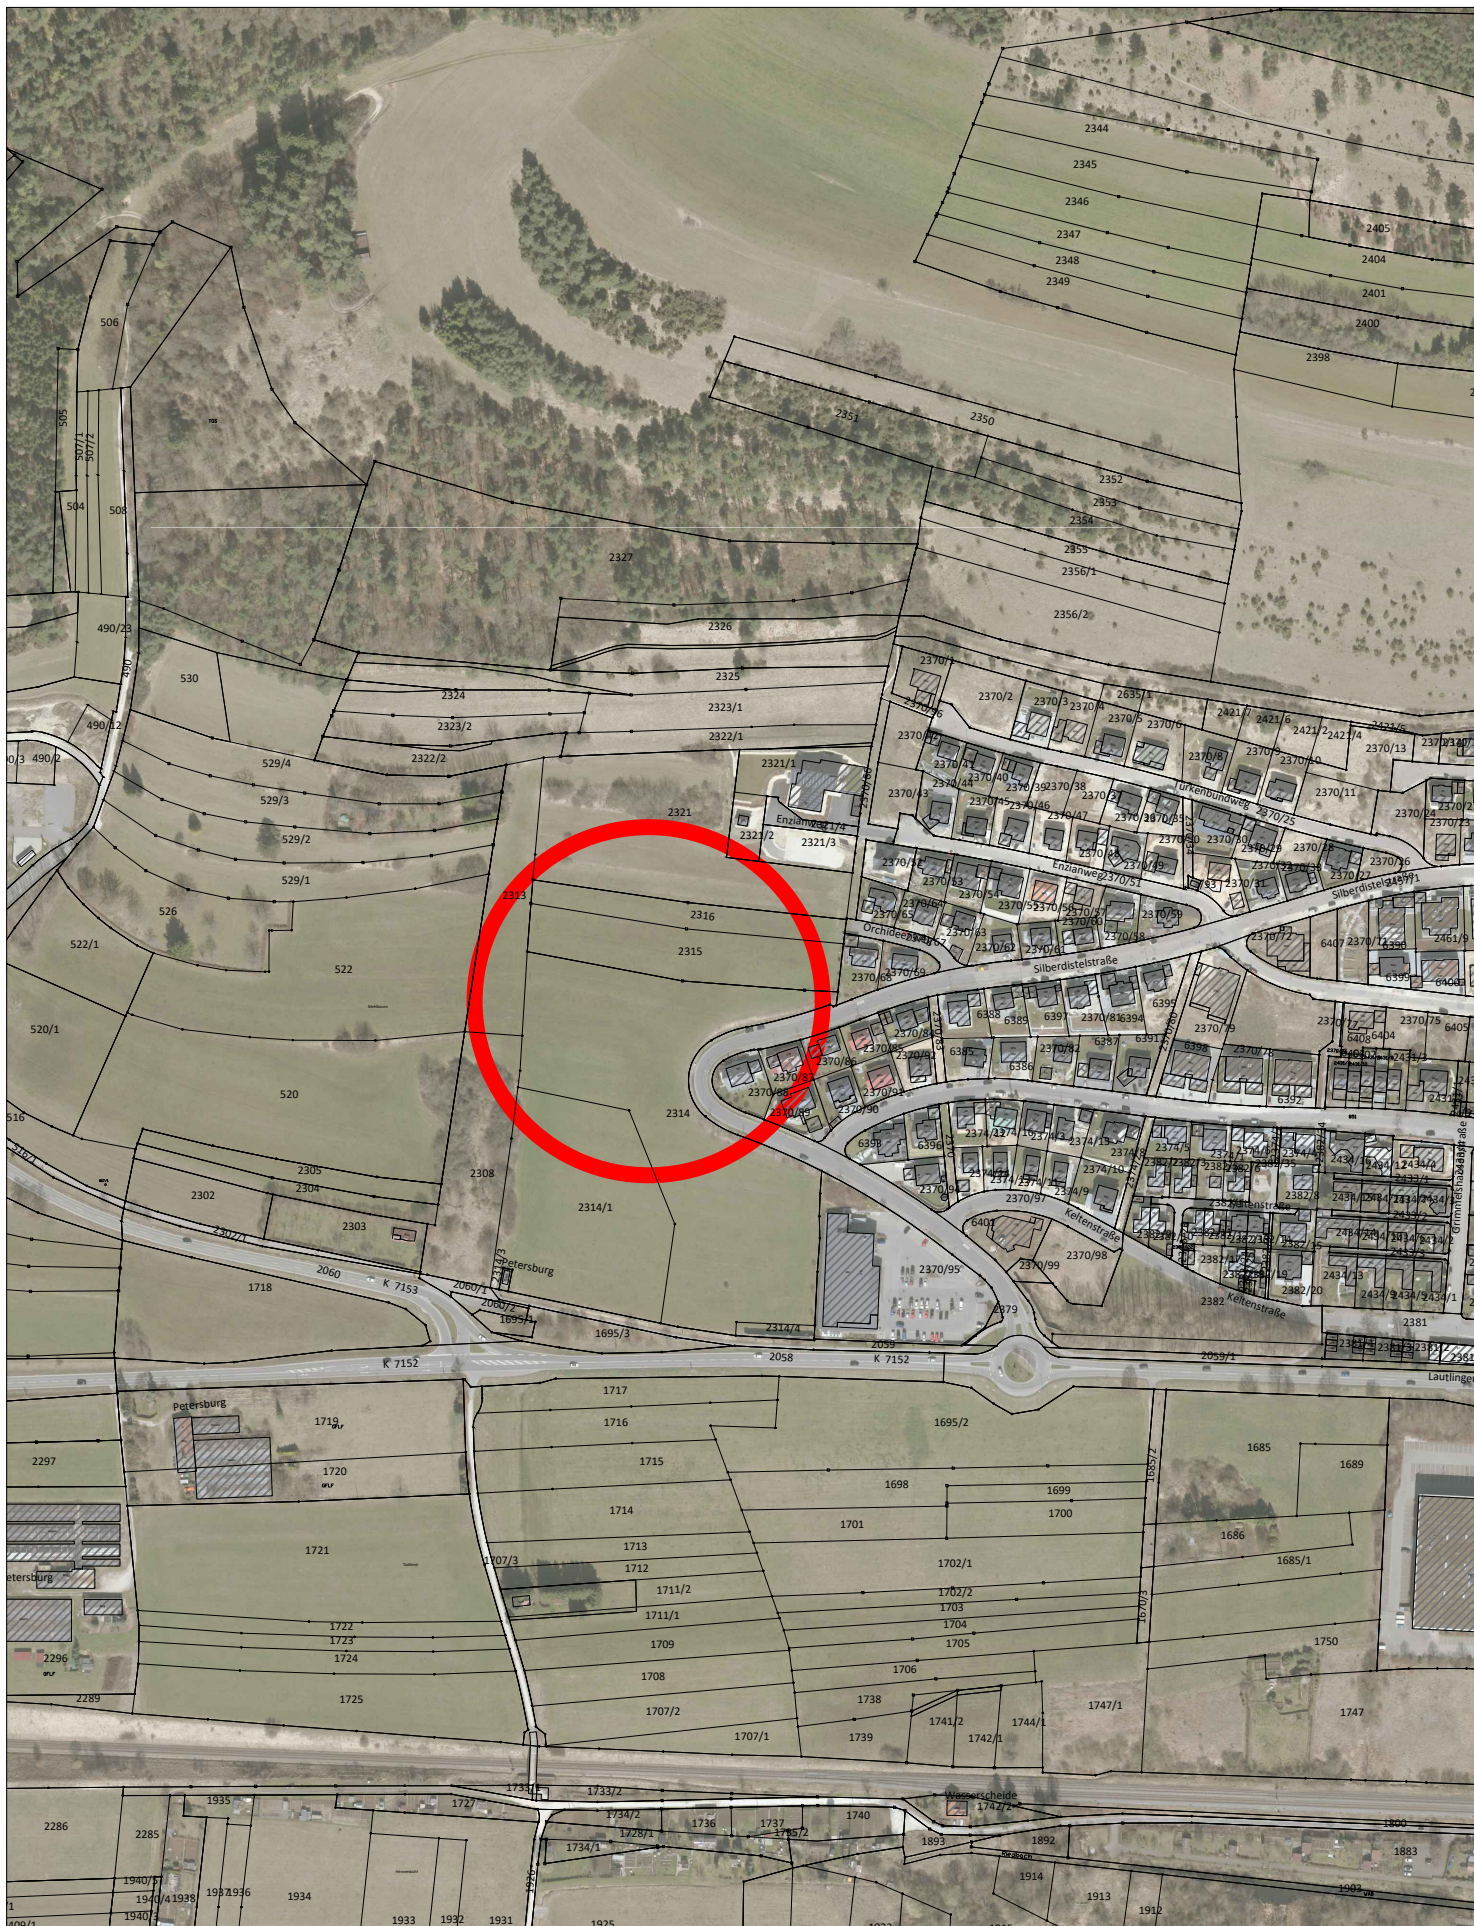

Bebauungsplanänderung
"Abrundung Mehlabbaum"
 Albstadt - Ebingen

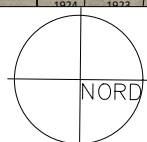

M. 1 : 4000

ALBSTADT

Stadtplanungsamt
 61.1 - Si / No
 Albstadt, 12.11.2019

Übersichtsplan mit Luftbild