




**Bebauungsplanänderung
"Rossental"**
Albstadt - Truchtlengen
Übersichtsplan mit Luftbild

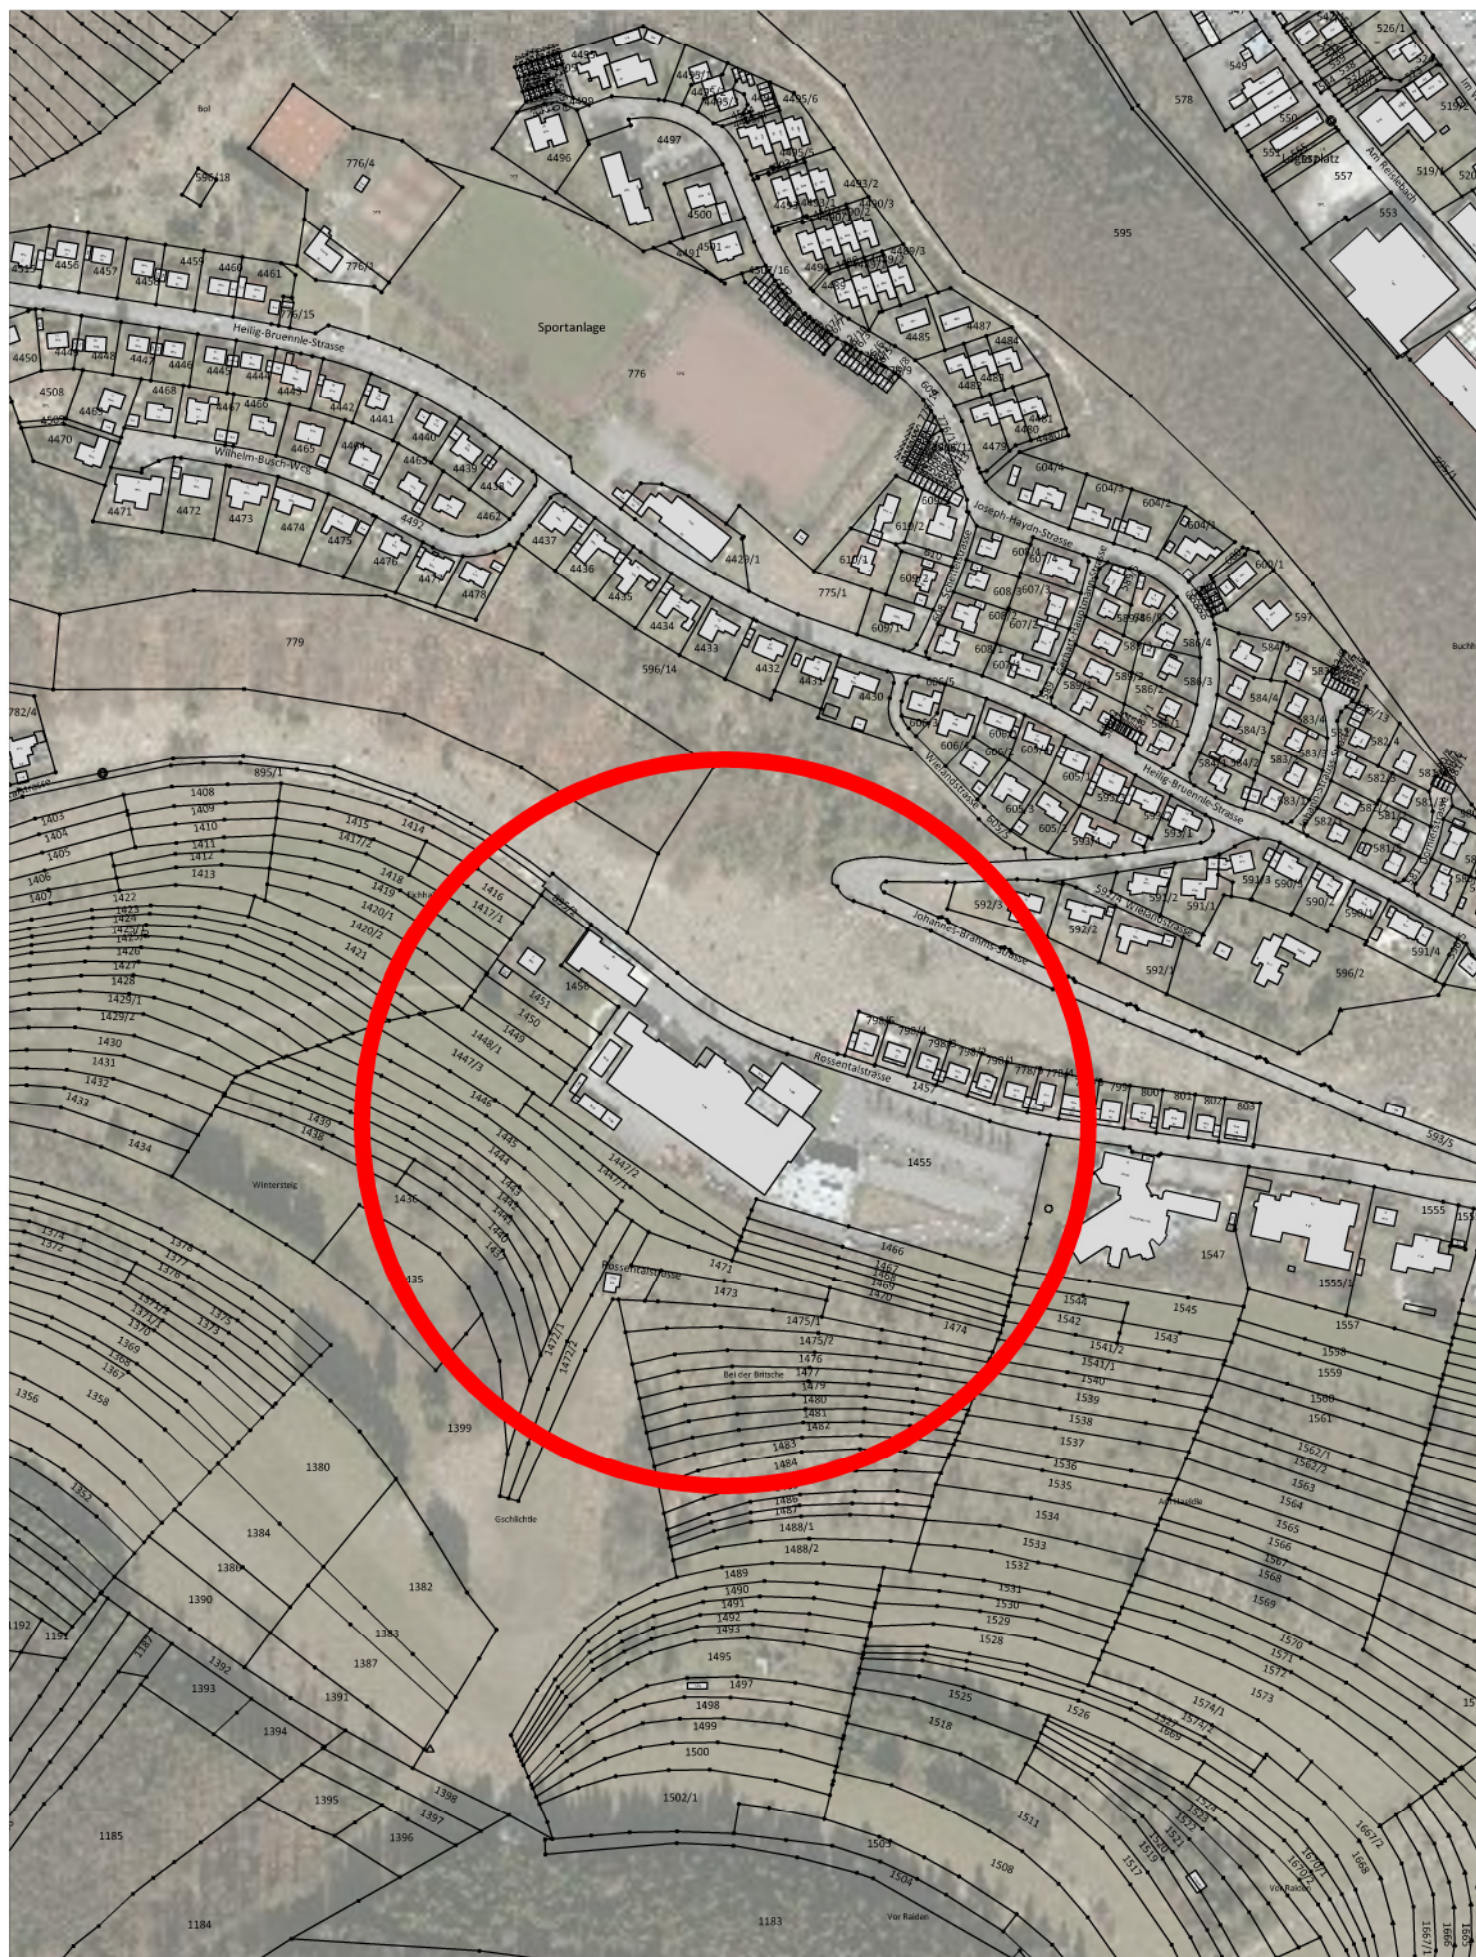

ALBSTADT

Stadtplanungsamt
61.1 Gri / No
Albstadt, 20.09.2017