


6. Änderung des Flächennutzungsplanes der Vereinbarten Verwaltungsgemeinschaft Albstadt / Bitz

ZEICHENERKLÄRUNG

-  geplante gewerbliche Baufläche (§ 5 Abs. 2 (1) BauGB)
-  Wohnbaufläche (§ 5 Abs. 2 (1) BauGB)
-  Flächen für Gemeinbedarf (§ 5 Abs. 2 (2) BauGB)
Zweckbestimmung: Schule
-  Örtlicher Hauptverkehr (§ 5 Abs. 2 (3) BauGB)
-  Landwirtschaftliche Fläche (§ 5 Abs. 2 (9a) BauGB)
-  Forstwirtschaftliche Fläche (§ 5 Abs. 2 (9b) BauGB)
-  Grünfläche (§ 5 Abs. 2 (5) BauGB)
-  Landschaftsschutzgebiet "Albstadt-Bitz"
-  Bestehende Gebäude
-  Bestehende Grundstücksgrenze
-  Flurstücksnummer

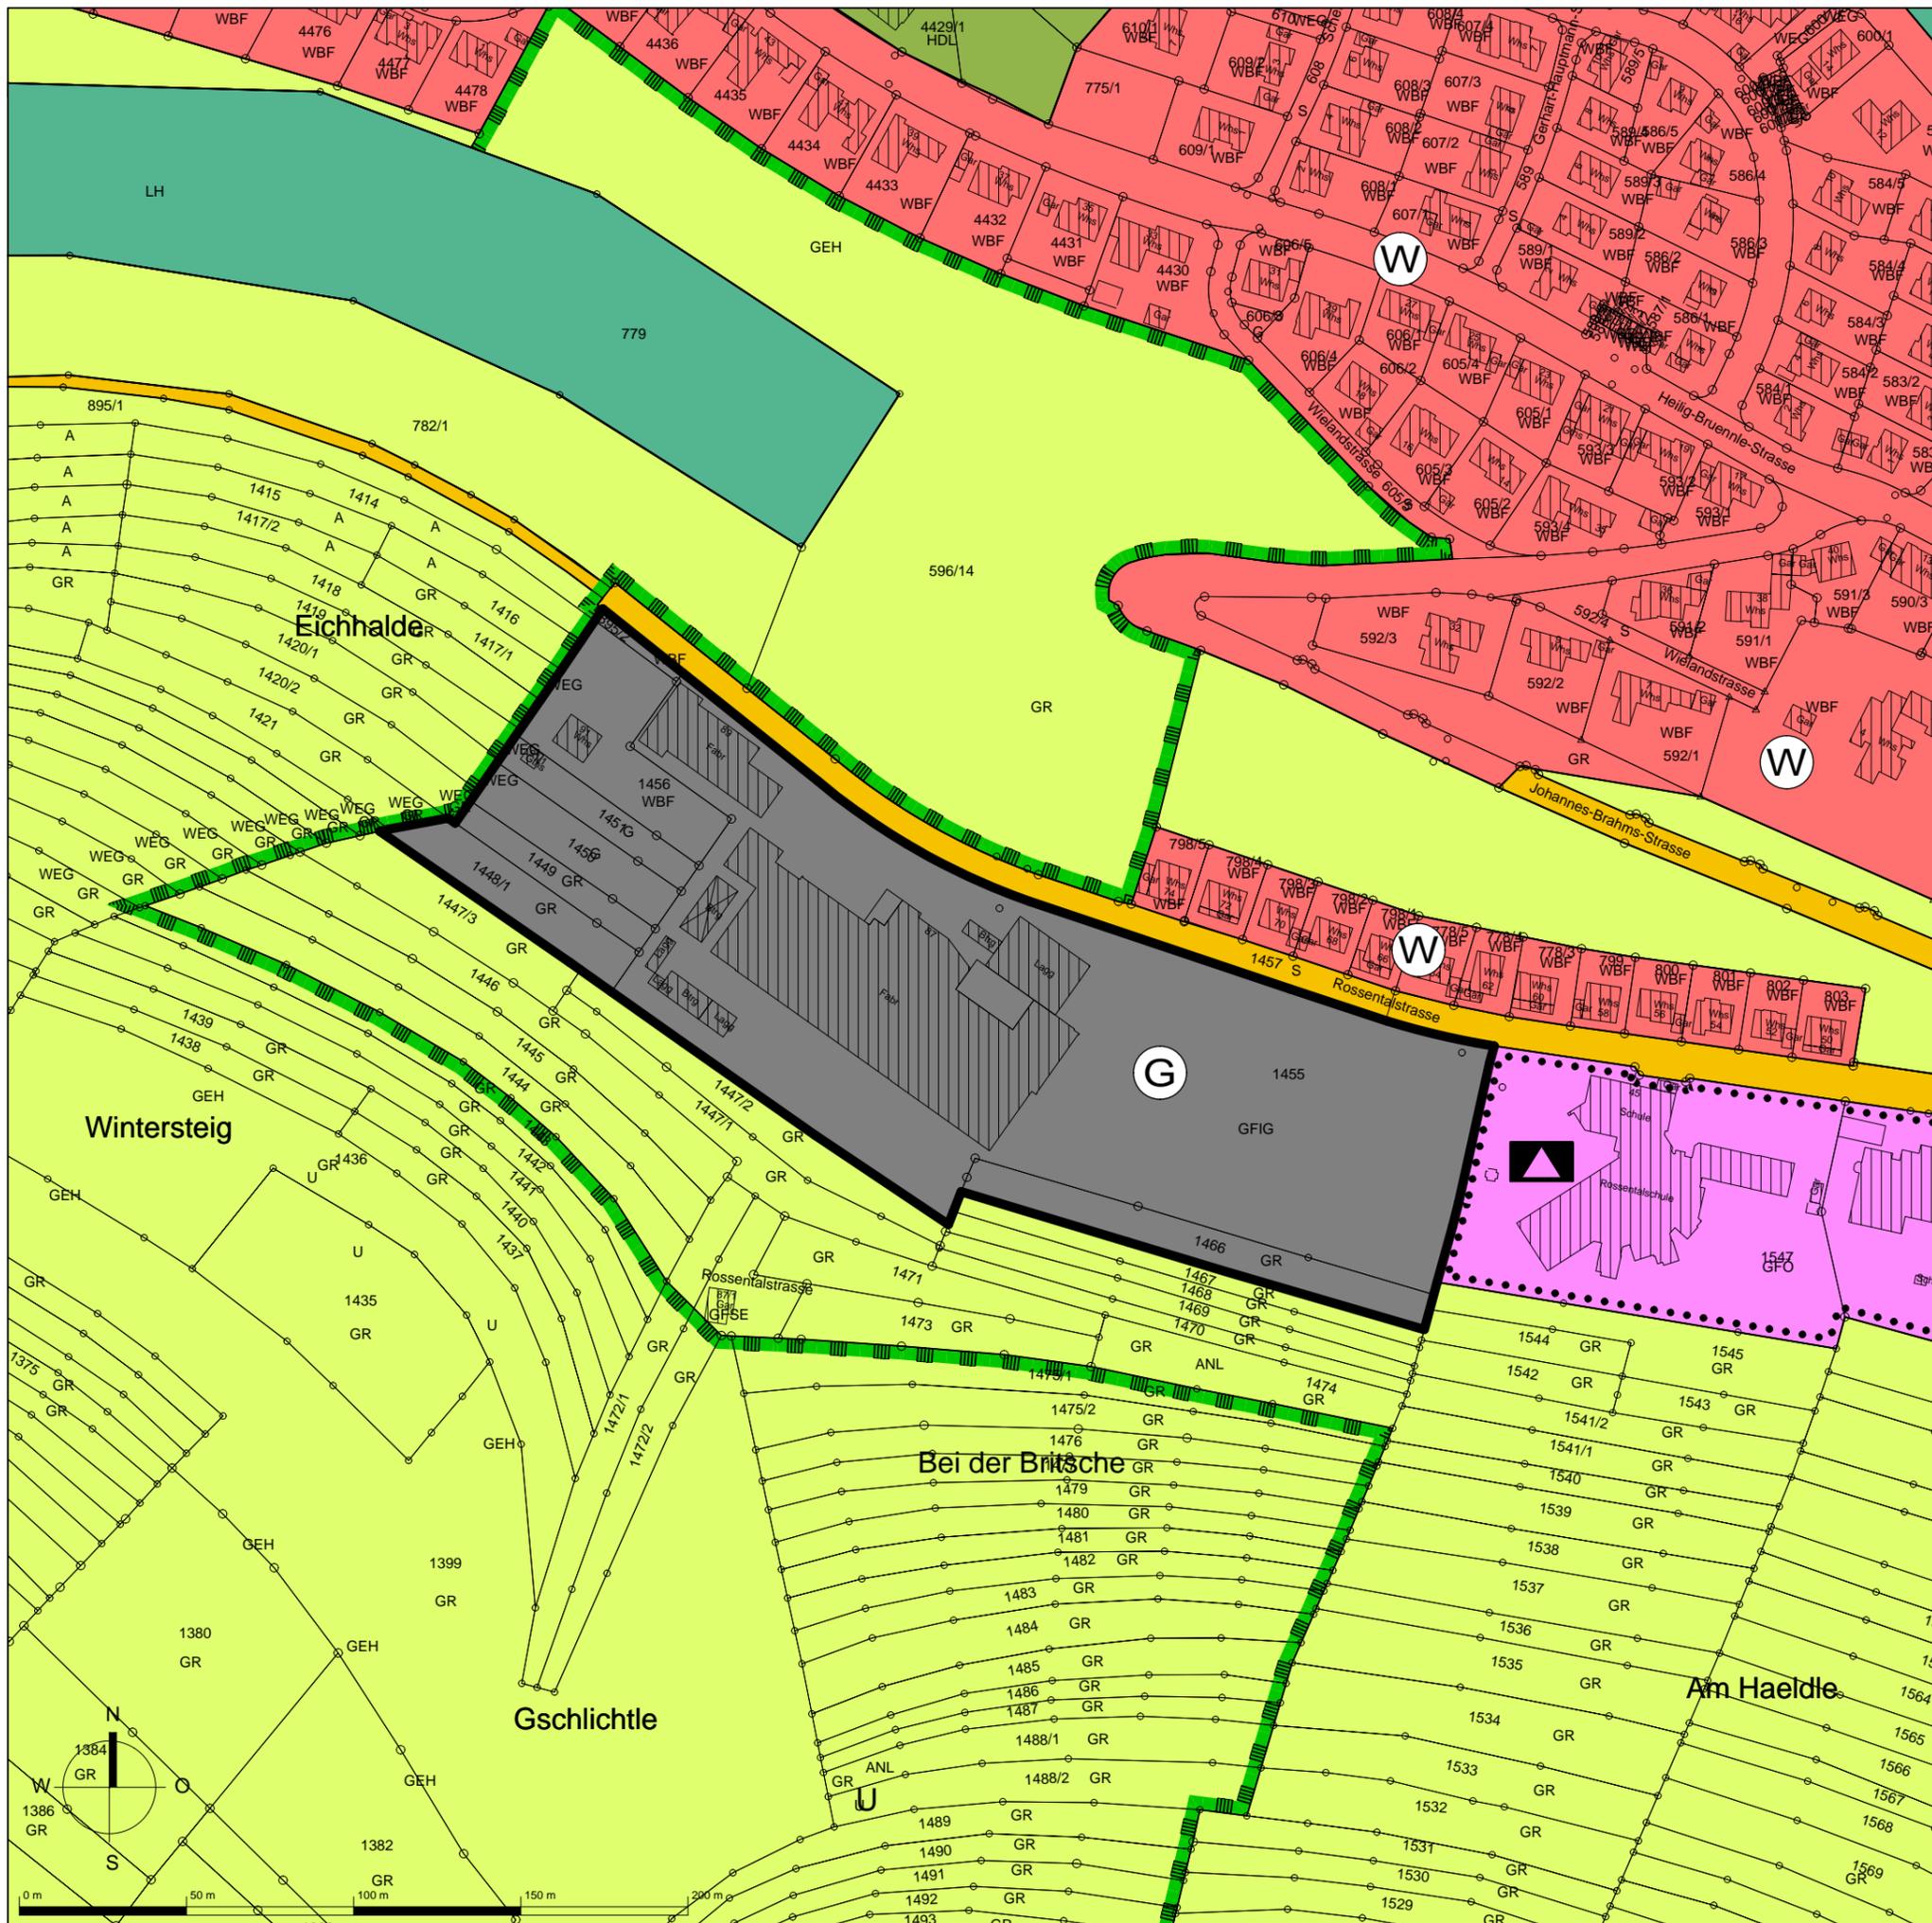

Die 6. Änderung des Flächennutzungsplans besteht aus der Planzeichnung und dem Erläuterungsbericht

Aufstellungsbeschluss gem. § 2 (1) BauGB	16.07.2018		
Frühzeitige Beteiligung der Öffentlichkeit gem. § 3 (1) BauGB	30.07.2018 - 30.08.2018		
Frühzeitige Beteiligung der Behörden und sonstigen Träger öffentlicher Belange gem. § 4 (1) BauGB	30.07.2018 - 30.08.2018		
Auslegungsbeschluss	21.05.2019		
Öffentliche Auslegung des Entwurfs des Flächennutzungsplanes mit Erläuterungsbericht gem. § 3 (2) BauGB	11.06.2019 - 26.07.2019		
Feststellungsbeschluss			
Das Genehmigungsverfahren gem § 6 (2) BauGB wurde durch das Regierungspräsidium Tübingen mit Erläss Nr. _____ abgeschlossen.			
Ausgefertigt:	Albstadt, den _____		
Das Verfahren wurde ordnungsgemäß durchgeführt.	Oberbürgermeister _____		
Durch ortsübliche Bekanntmachung am:	Albstadt, den _____		
ist die Flächennutzungsplanänderung rechtswirksam.	Oberbürgermeister _____		
Kün-FM 0806	M 1: 2.000	10.01.2020	4

KÜNSTER	Architektur und Stadtplanung	Dipl.-Ing. Clemens Künster Regierungsbaumeister Freier Architekt und Stadtplaner SRL	Bismarckstraße 25 72764 Reutlingen Tel 07121 9499-50 Fax 07121 9499-530 www.kuenster.de mail@kuenster.de
----------------	------------------------------	--	---