Zeichnungsname: G:\Amt61\Abt61.1\V2019\V2019_0045 Endausbau Obere Knappel Lf\endausbau obere knappel.dwg

Layout: Lageplan

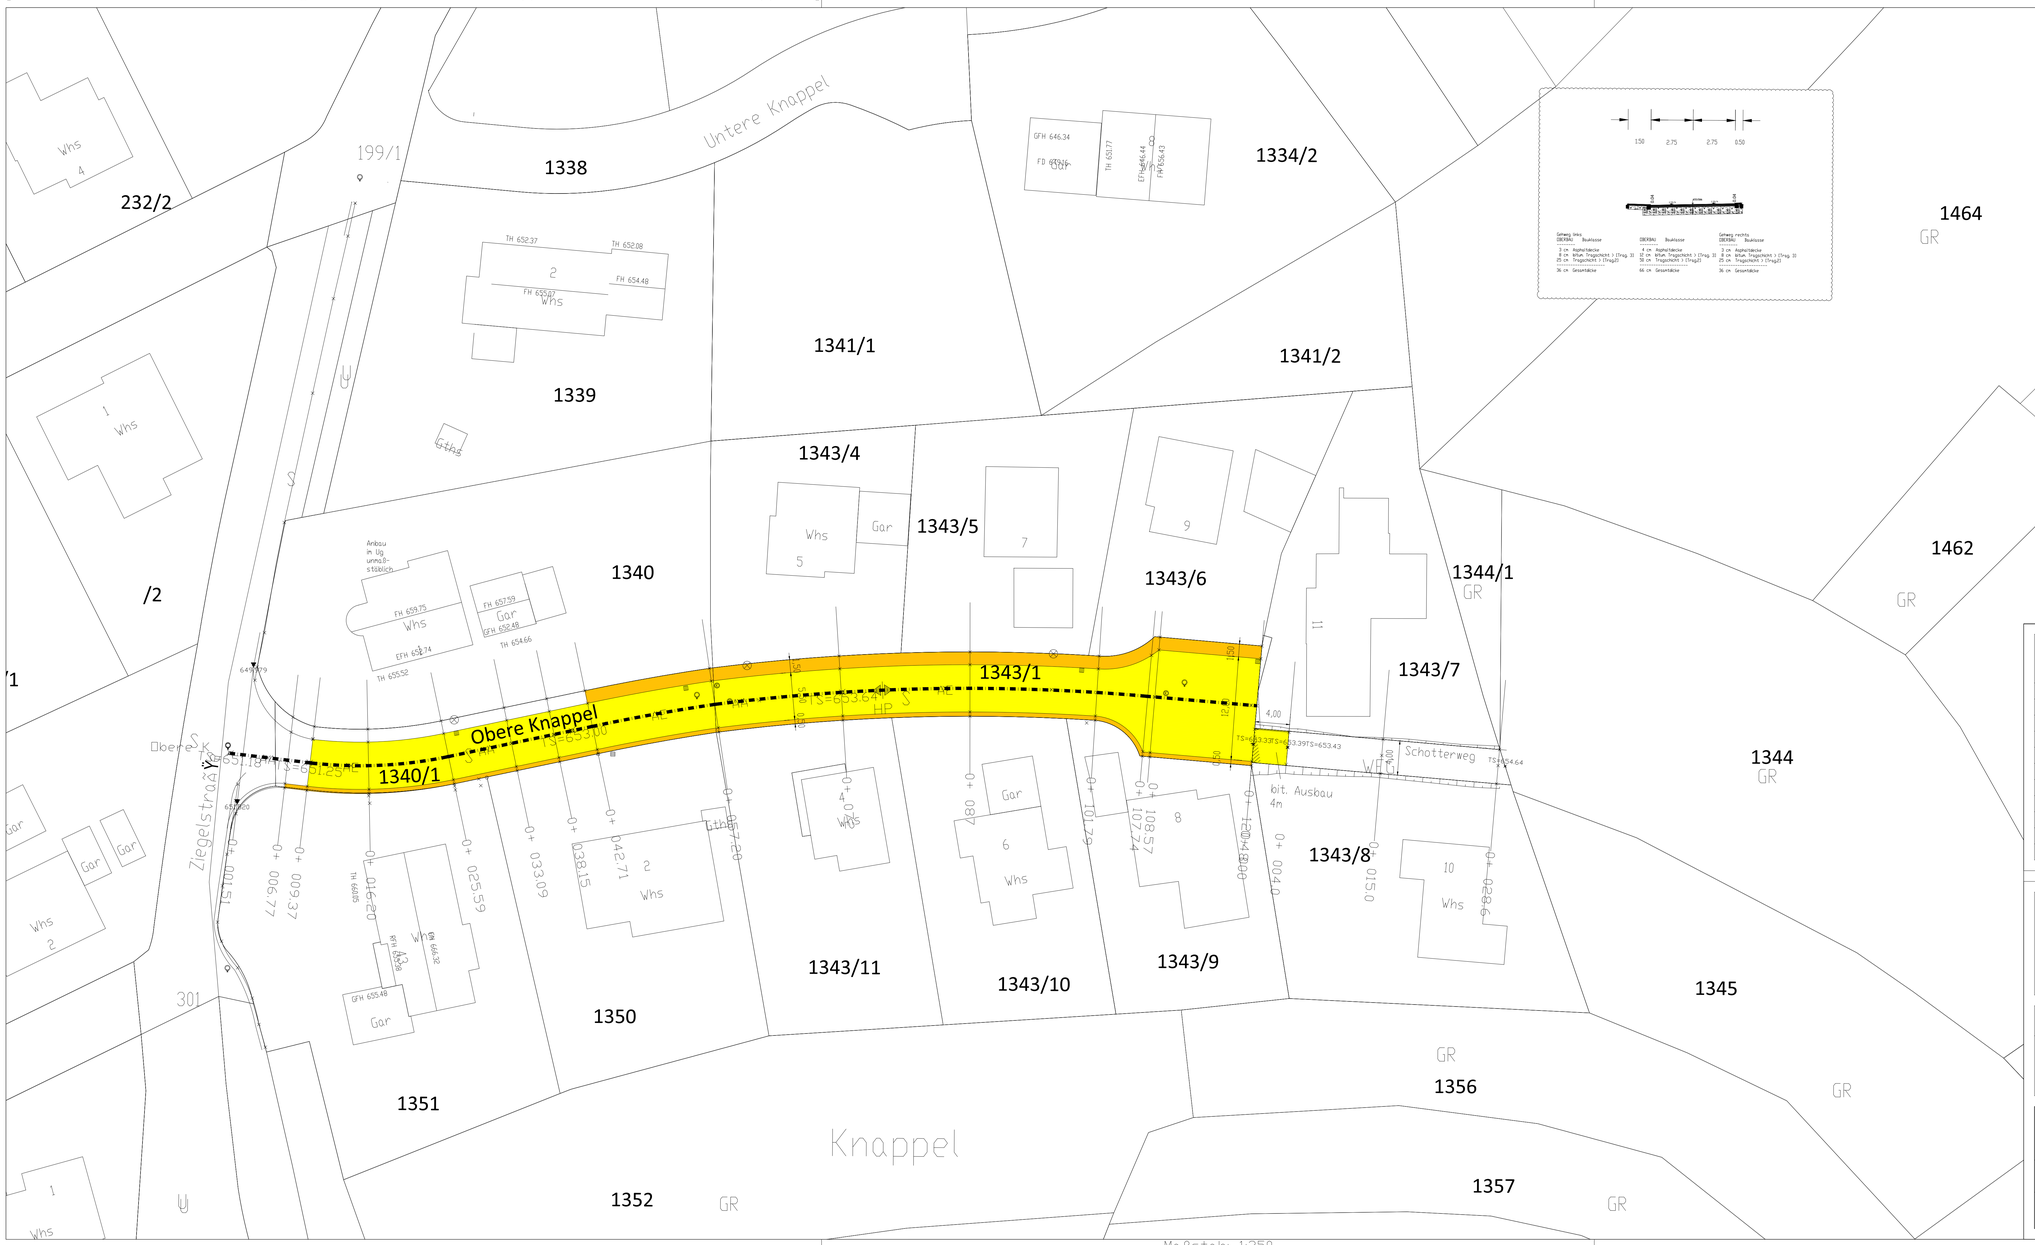

Randsteinhöhen mit best. Garagen/Zugängen prüfen

STADTVERWALTUNG ALBSTADT

ALBSTADT

Stadtplanungsamt
Am Markt 2
72422 Albstadt

Tel.: 07431 / 160-3200
Fax.: 07431 / 160-3007

Stadt Albstadt

Projekt: Albstadt-Laufen
Endausbau Obere Knappel

Lageplan Endausbau

Anlage: | Plan:

Vorgangsnummer: V-2019/0045
bearbeitet: Seiffert
geändert:

Maßstab:
M.: 1: 250

Stadtplanungsamt,
19.12.2019

Maßstab: 1:250

Albstadt - Arbeitsplatz Seiffert