


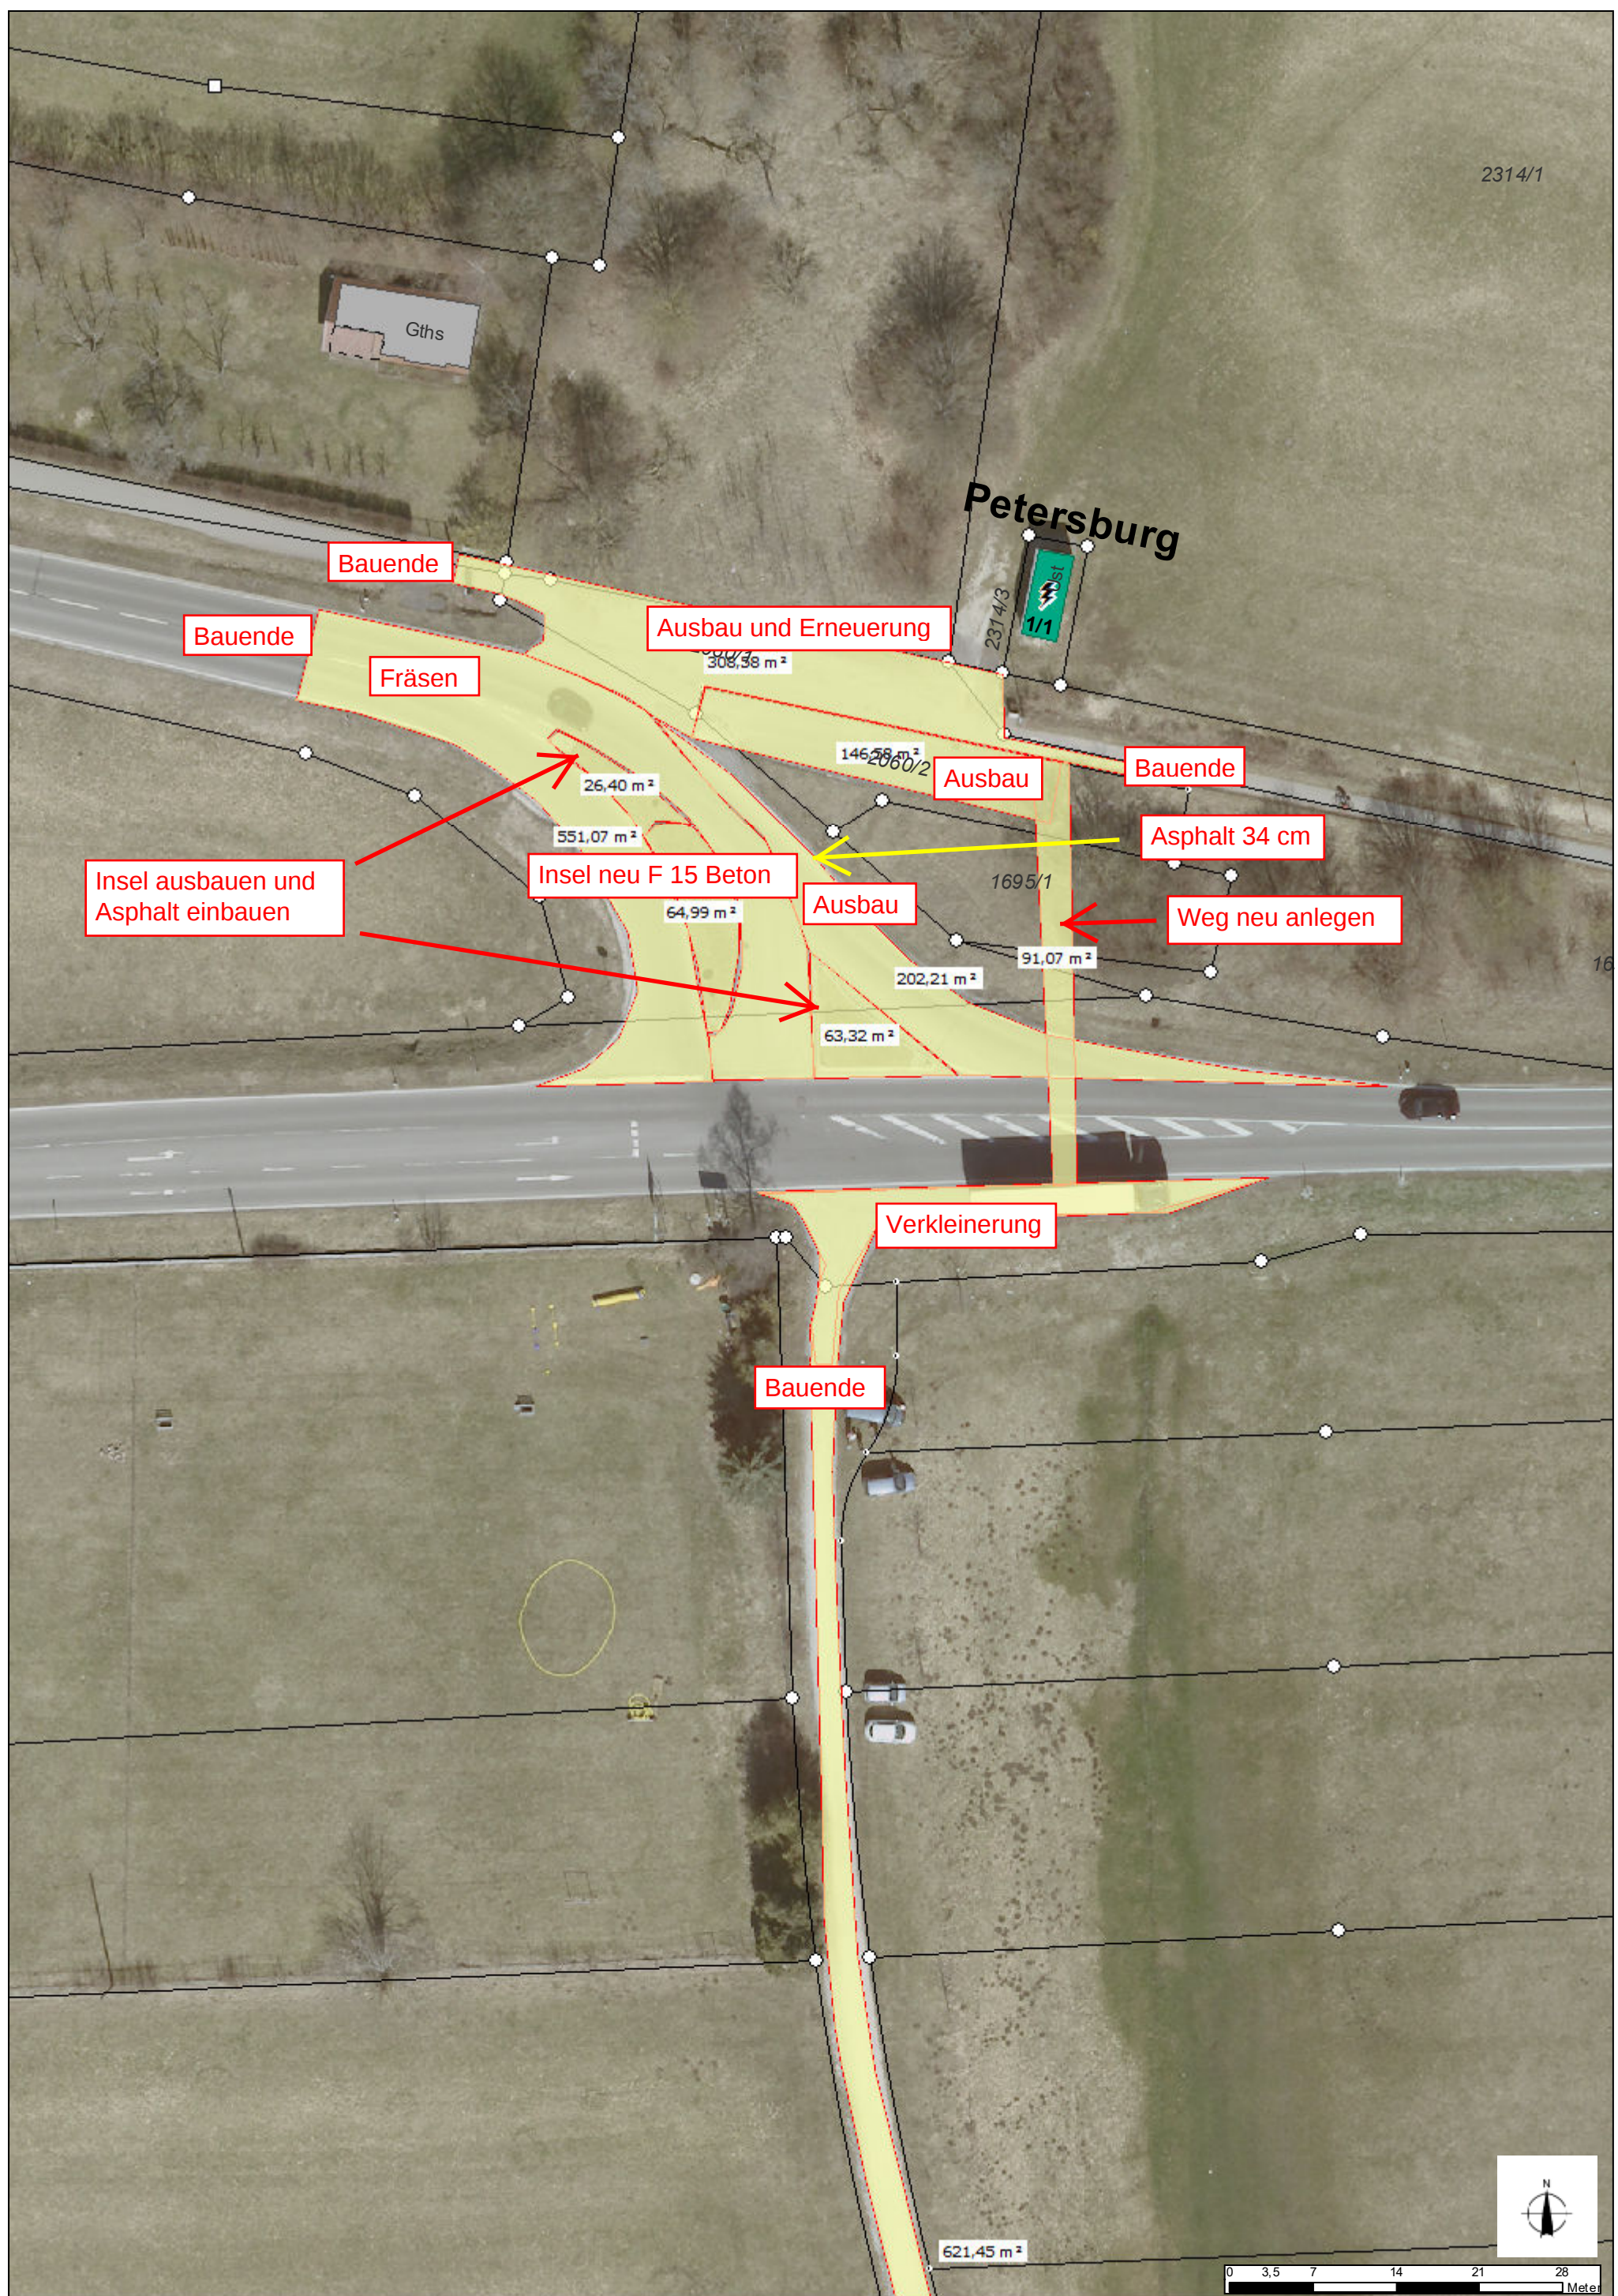

Erstellungsdatum 26.09.2019 Maßstab 1:500

Bearbeiter: Roman Marciniak
 Telefon: 07431 / 160 - 3615
 E-Mail: Roman.Marciniak@albstadt.de

Stadtverwaltung Albstadt
 Am Markt 2
 72461 Albstadt

ALBSTADT
 Dezernat III
 Amt für Bauen und Service
 Tiefbau