



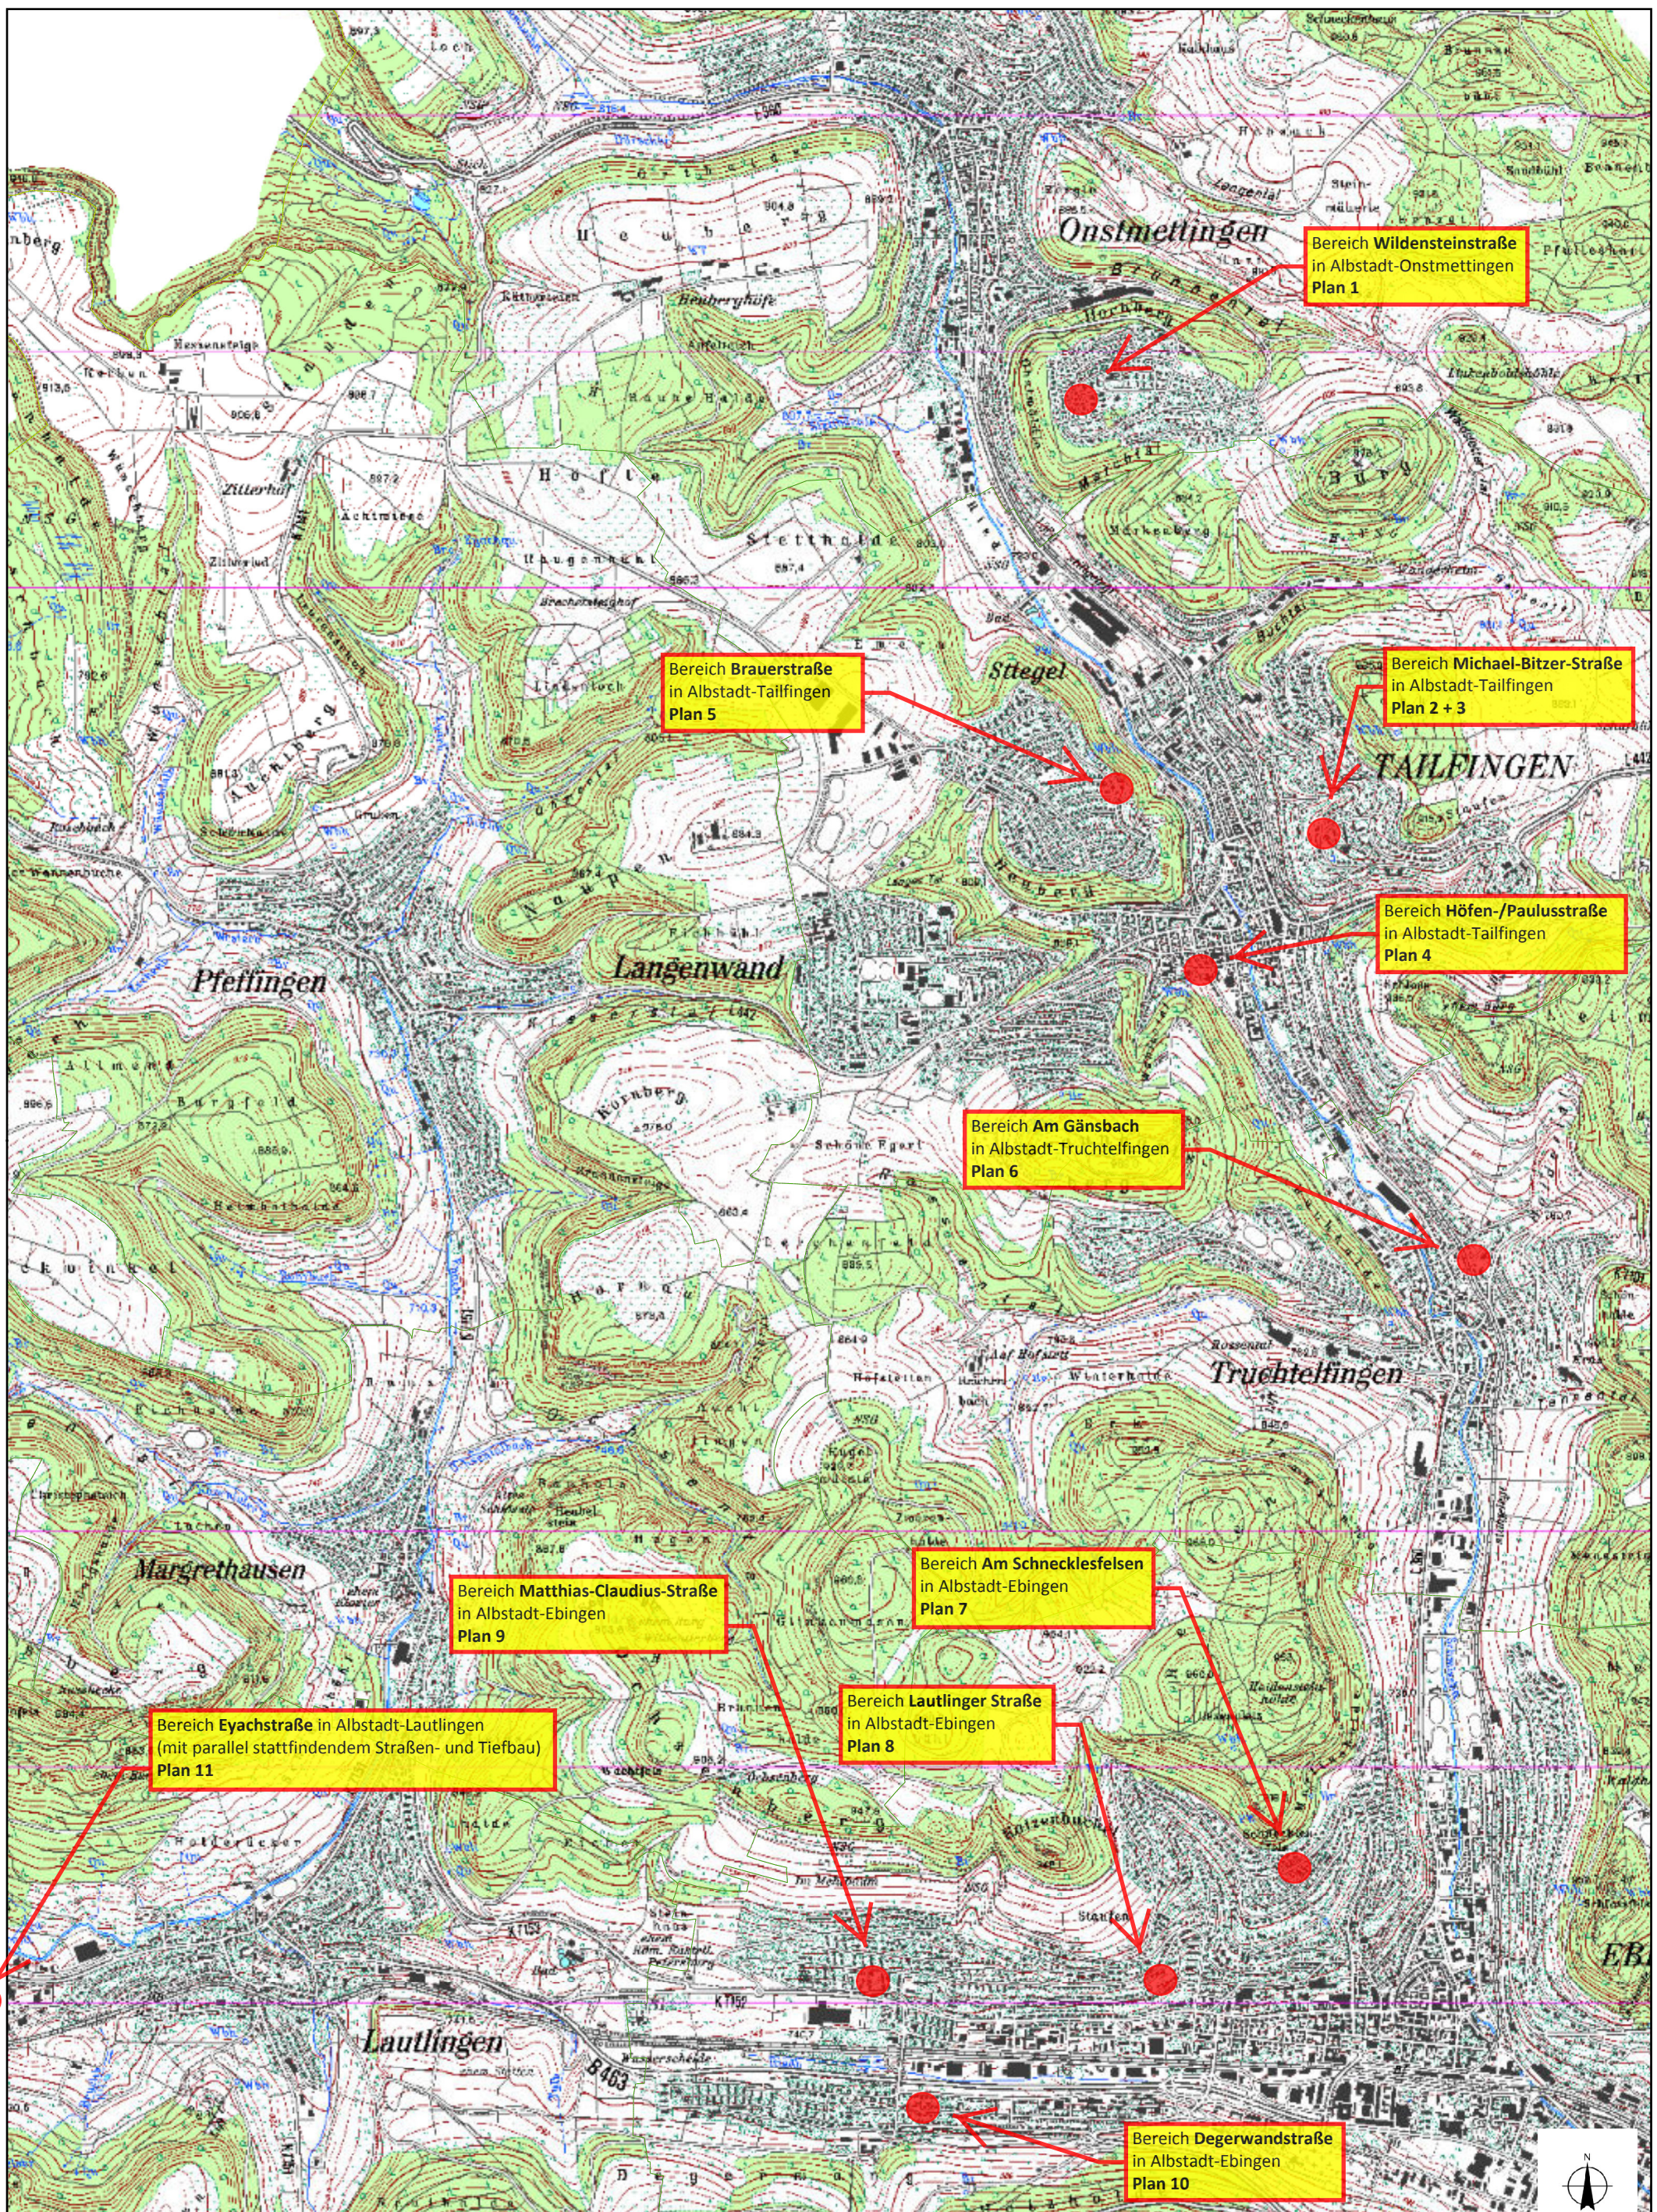


Grabenlose Kanalsanierung 2020 in Albstadt (Gesamtstadtgebiet)

Übersichtslageplan

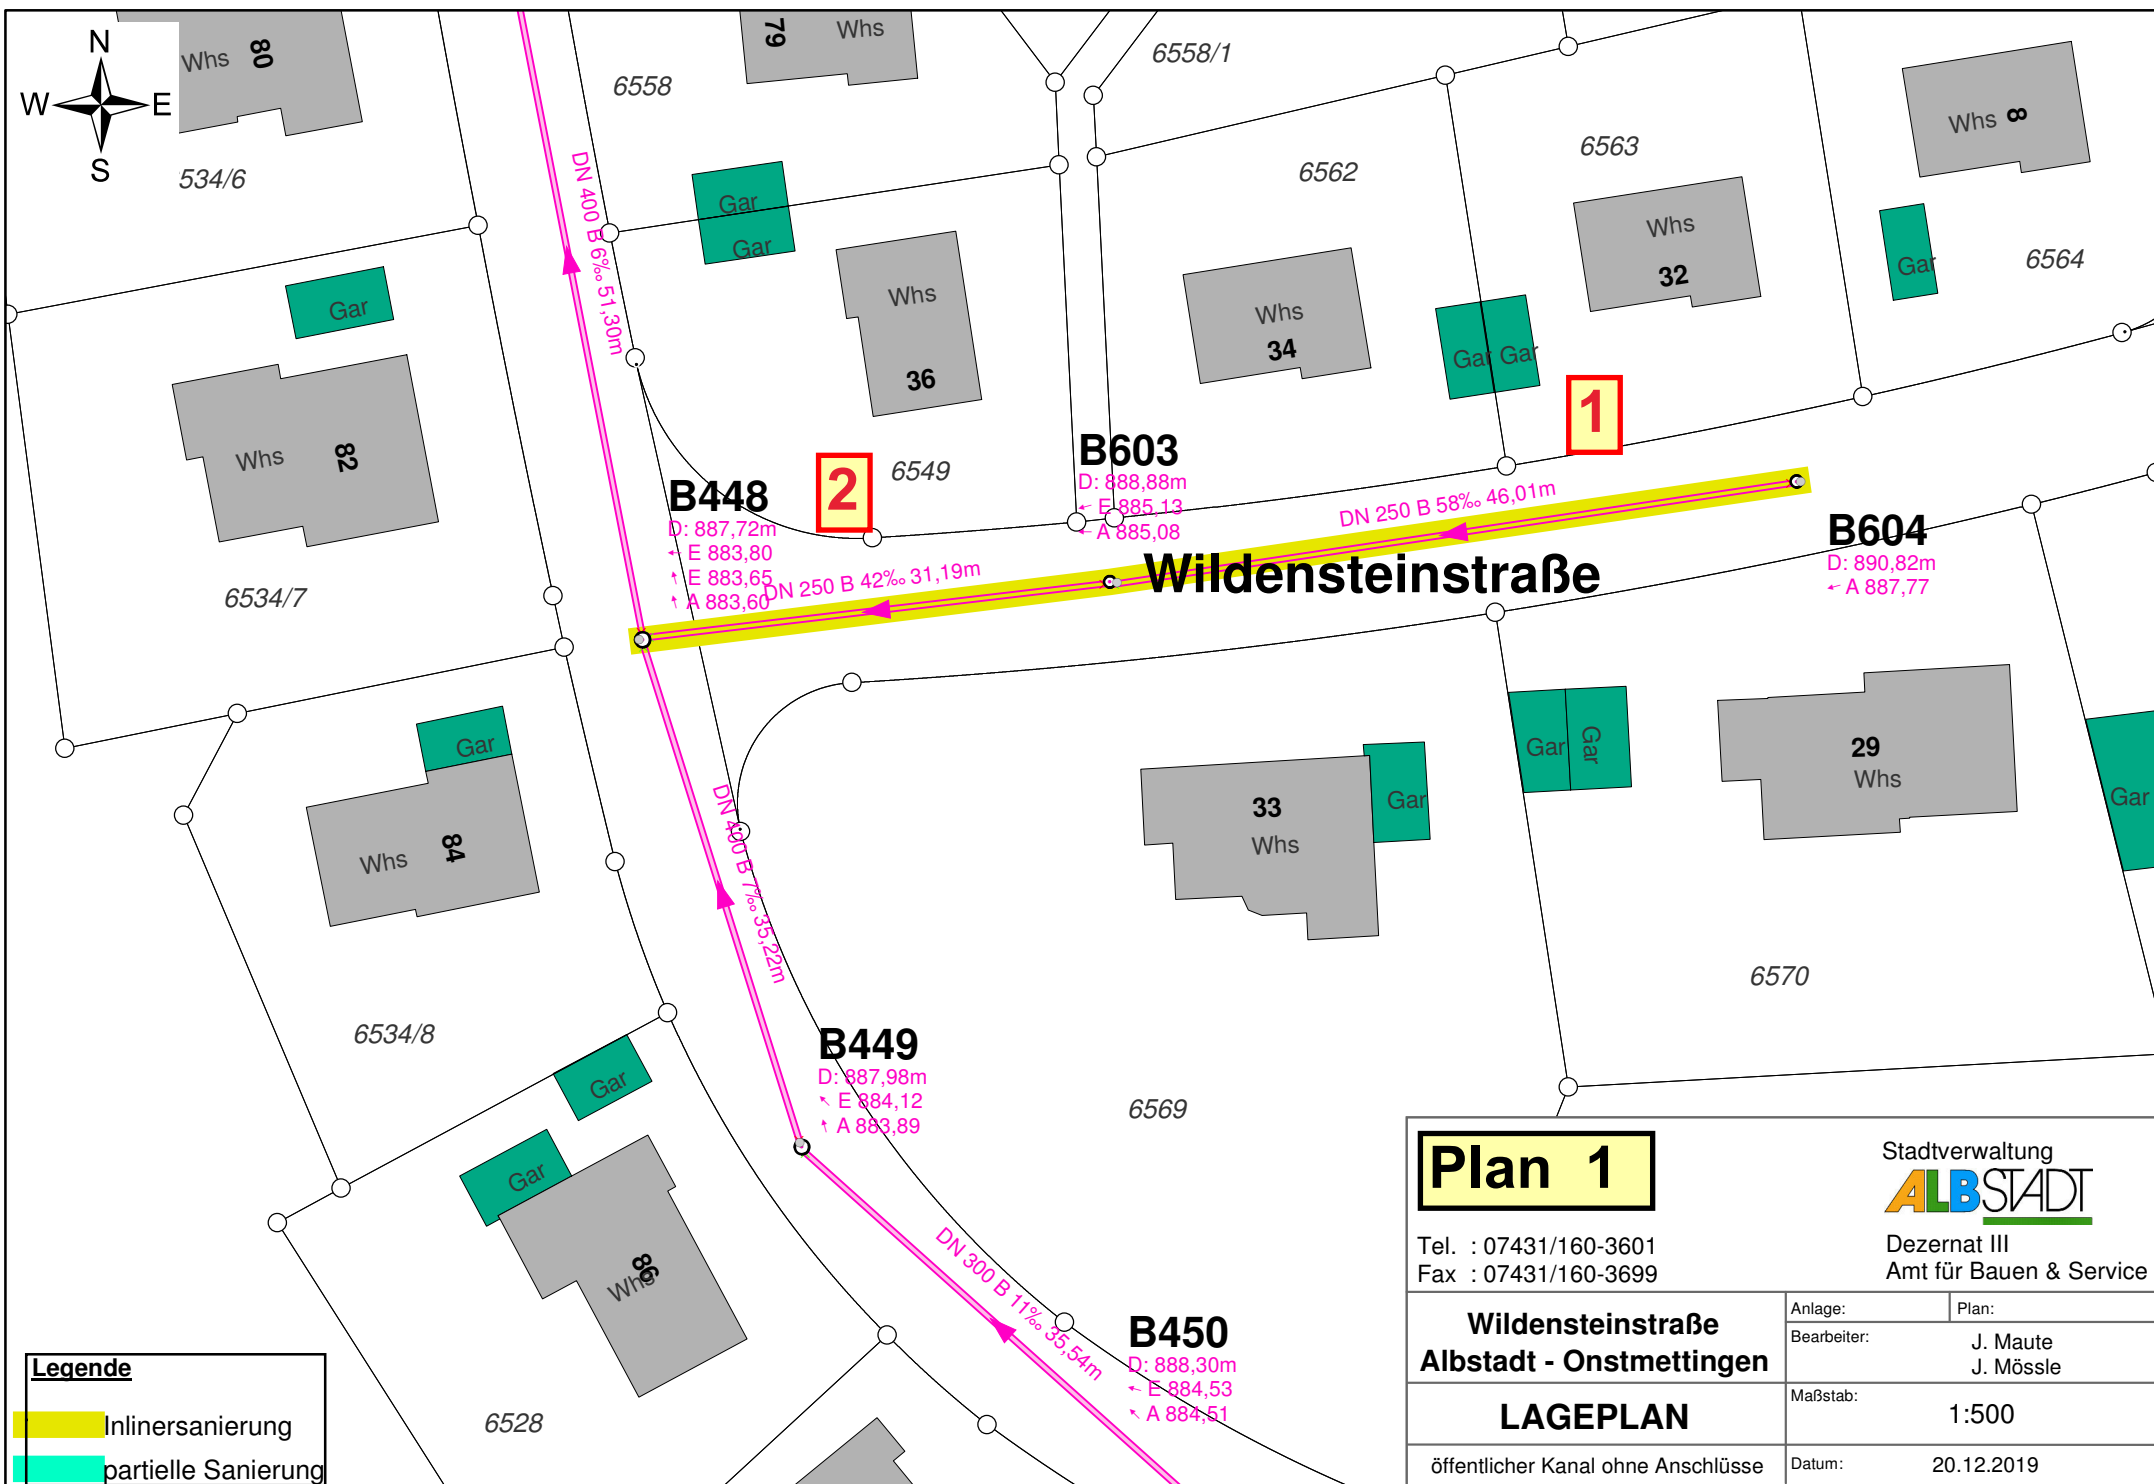

Hinweis: Sämtliche Angaben müssen überprüft / nachgemessen werden

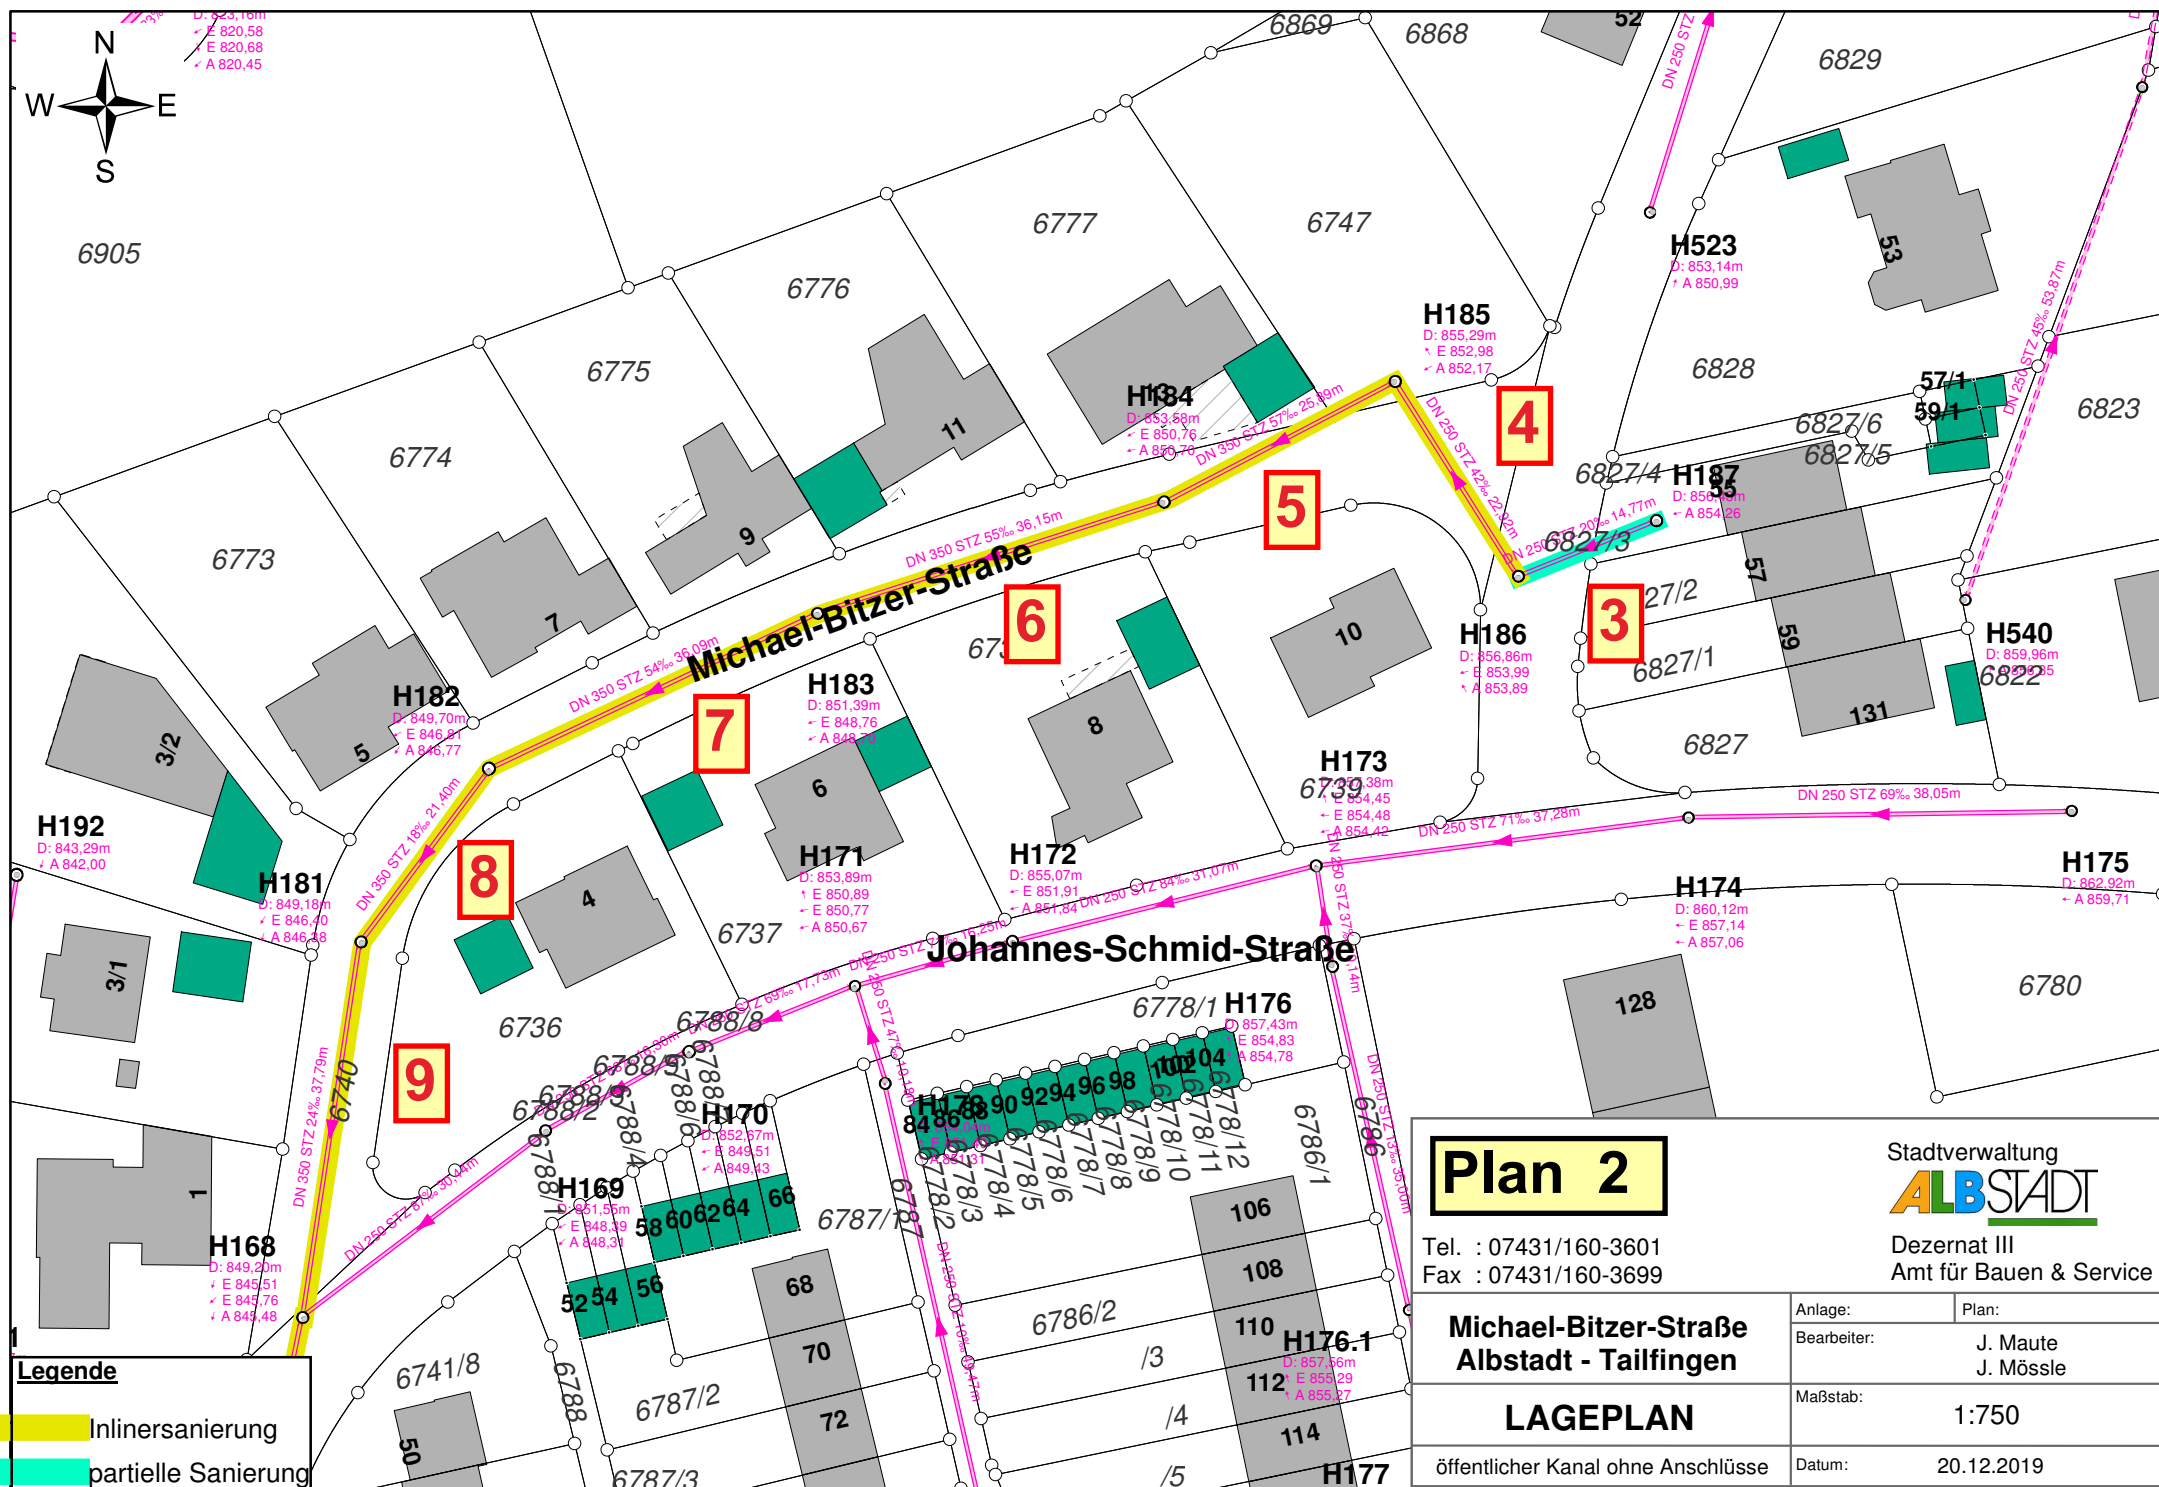

Legende

Inlinersanierung

partielle Sanierung

Hinweis: Sämtliche Angaben müssen überprüft / nachgemessen werden


Plan 2

Tel. : 07431/160-3601
Fax : 07431/160-3699


Stadtverwaltung
ALBSTADT

Dezernat III
Amt für Bauen & Service


Michael-Bitzer-Straße Albstadt - Tailfingen	Anlage:	Plan:
	Bearbeiter:	J. Maute J. Mössle
	Maßstab:	1:750
LAGEPLAN		
öffentlicher Kanal ohne Anschlüsse	Datum:	20.12.2019

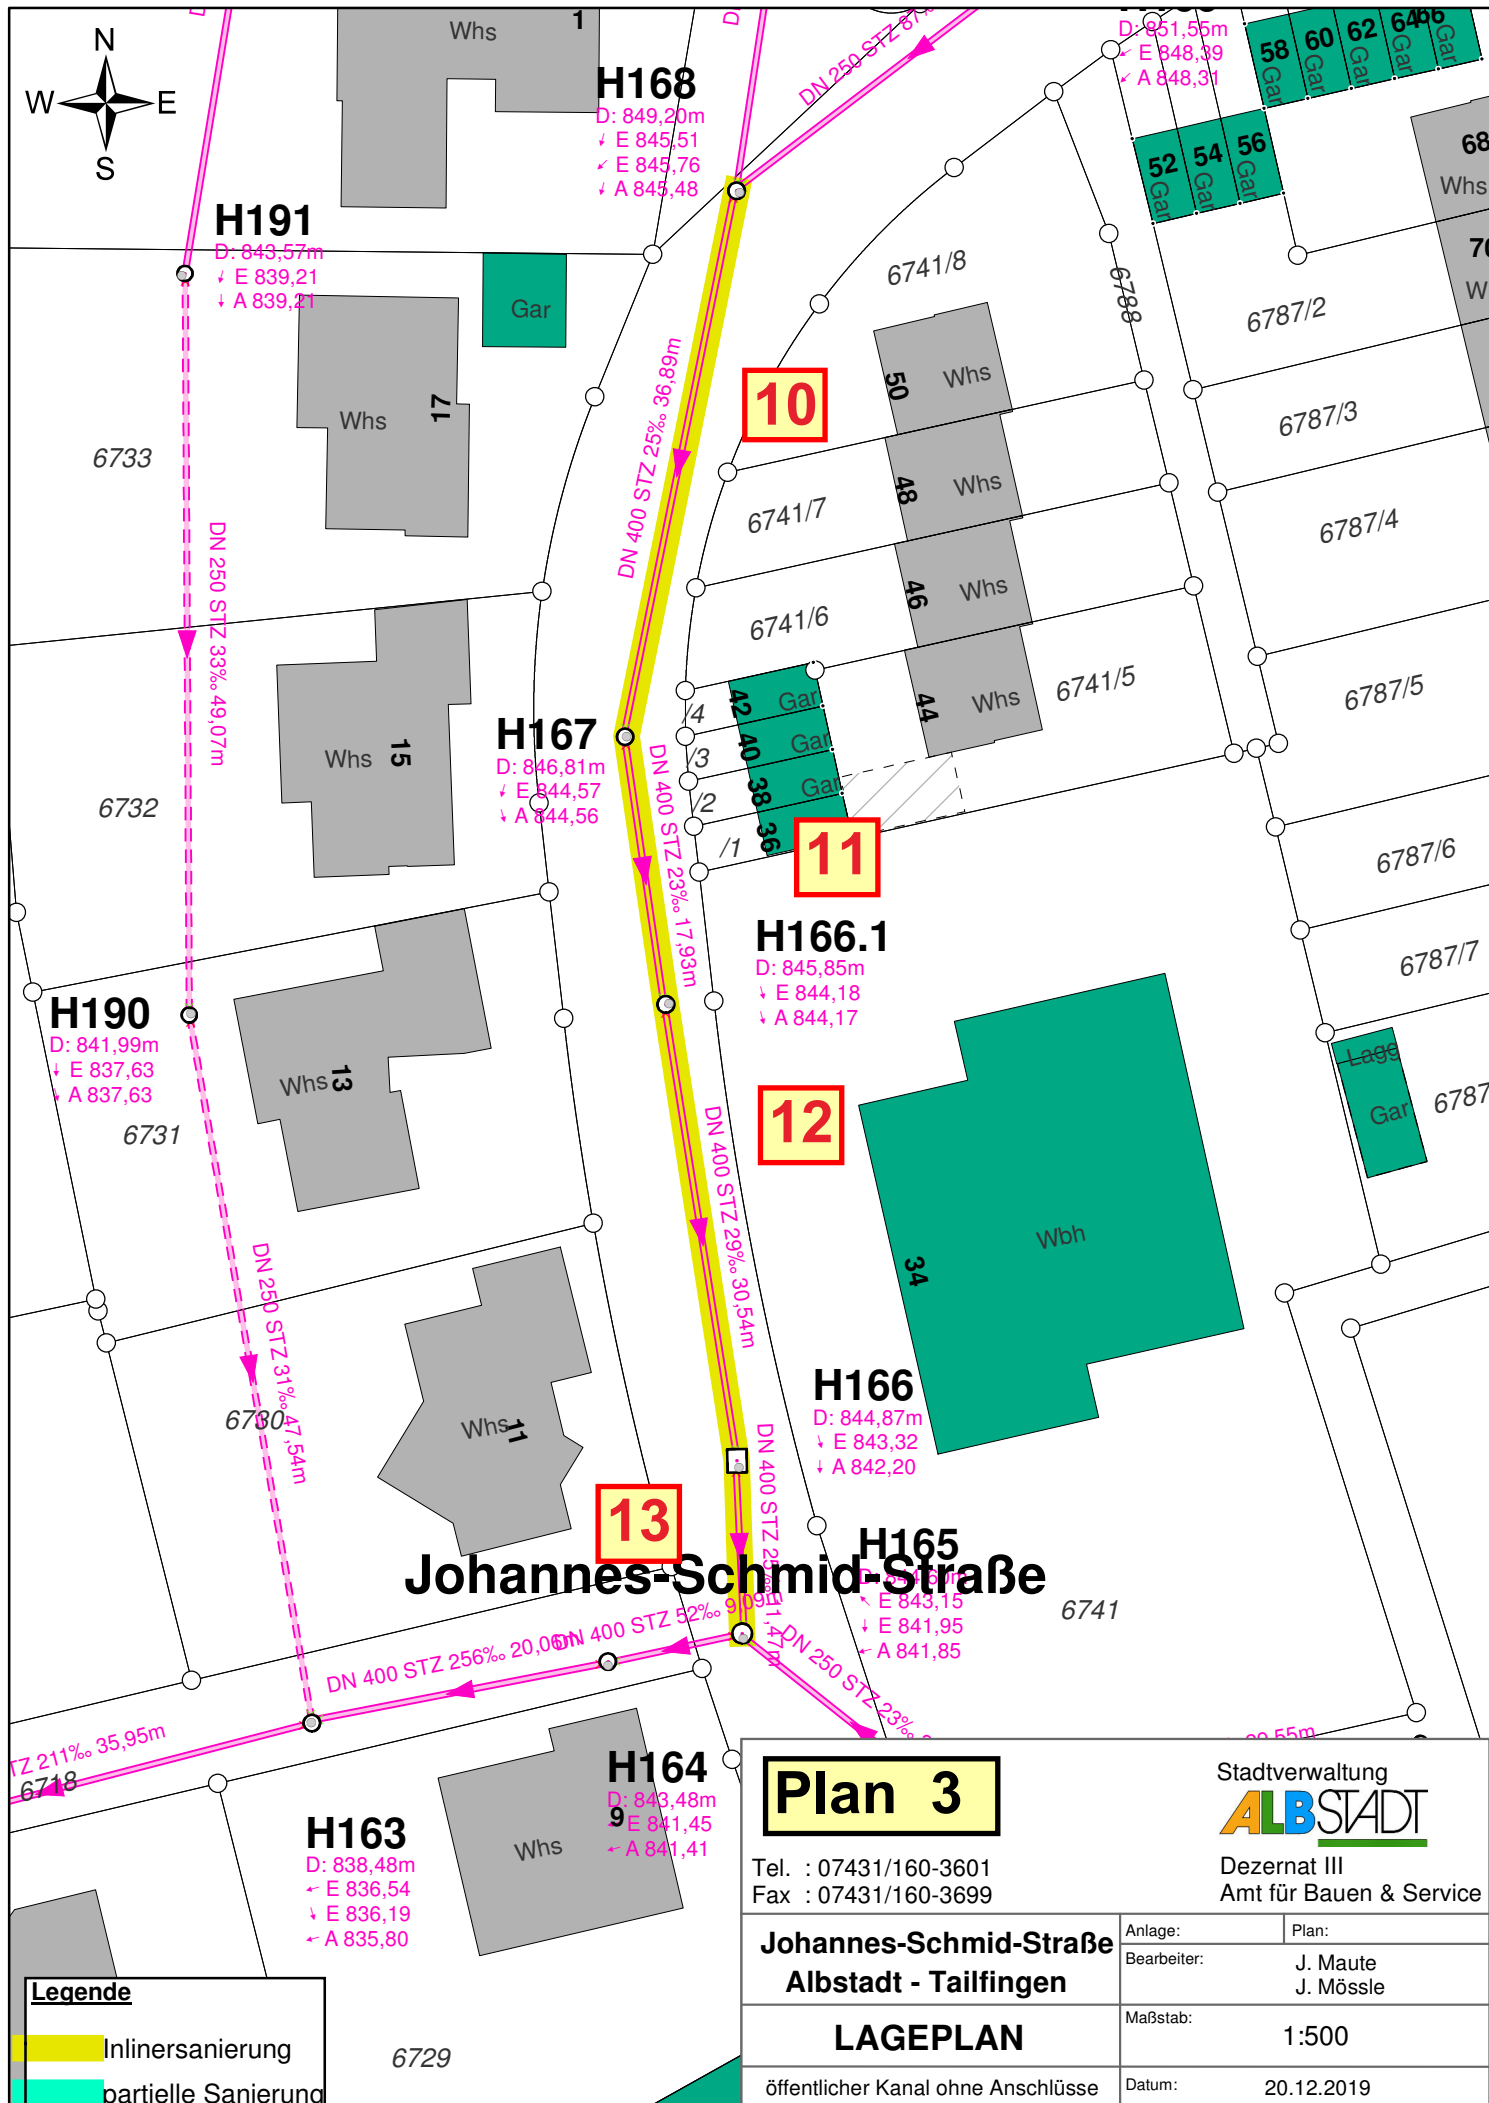


Hinweis: Sämtliche Angaben müssen überprüft / nachgemessen werden

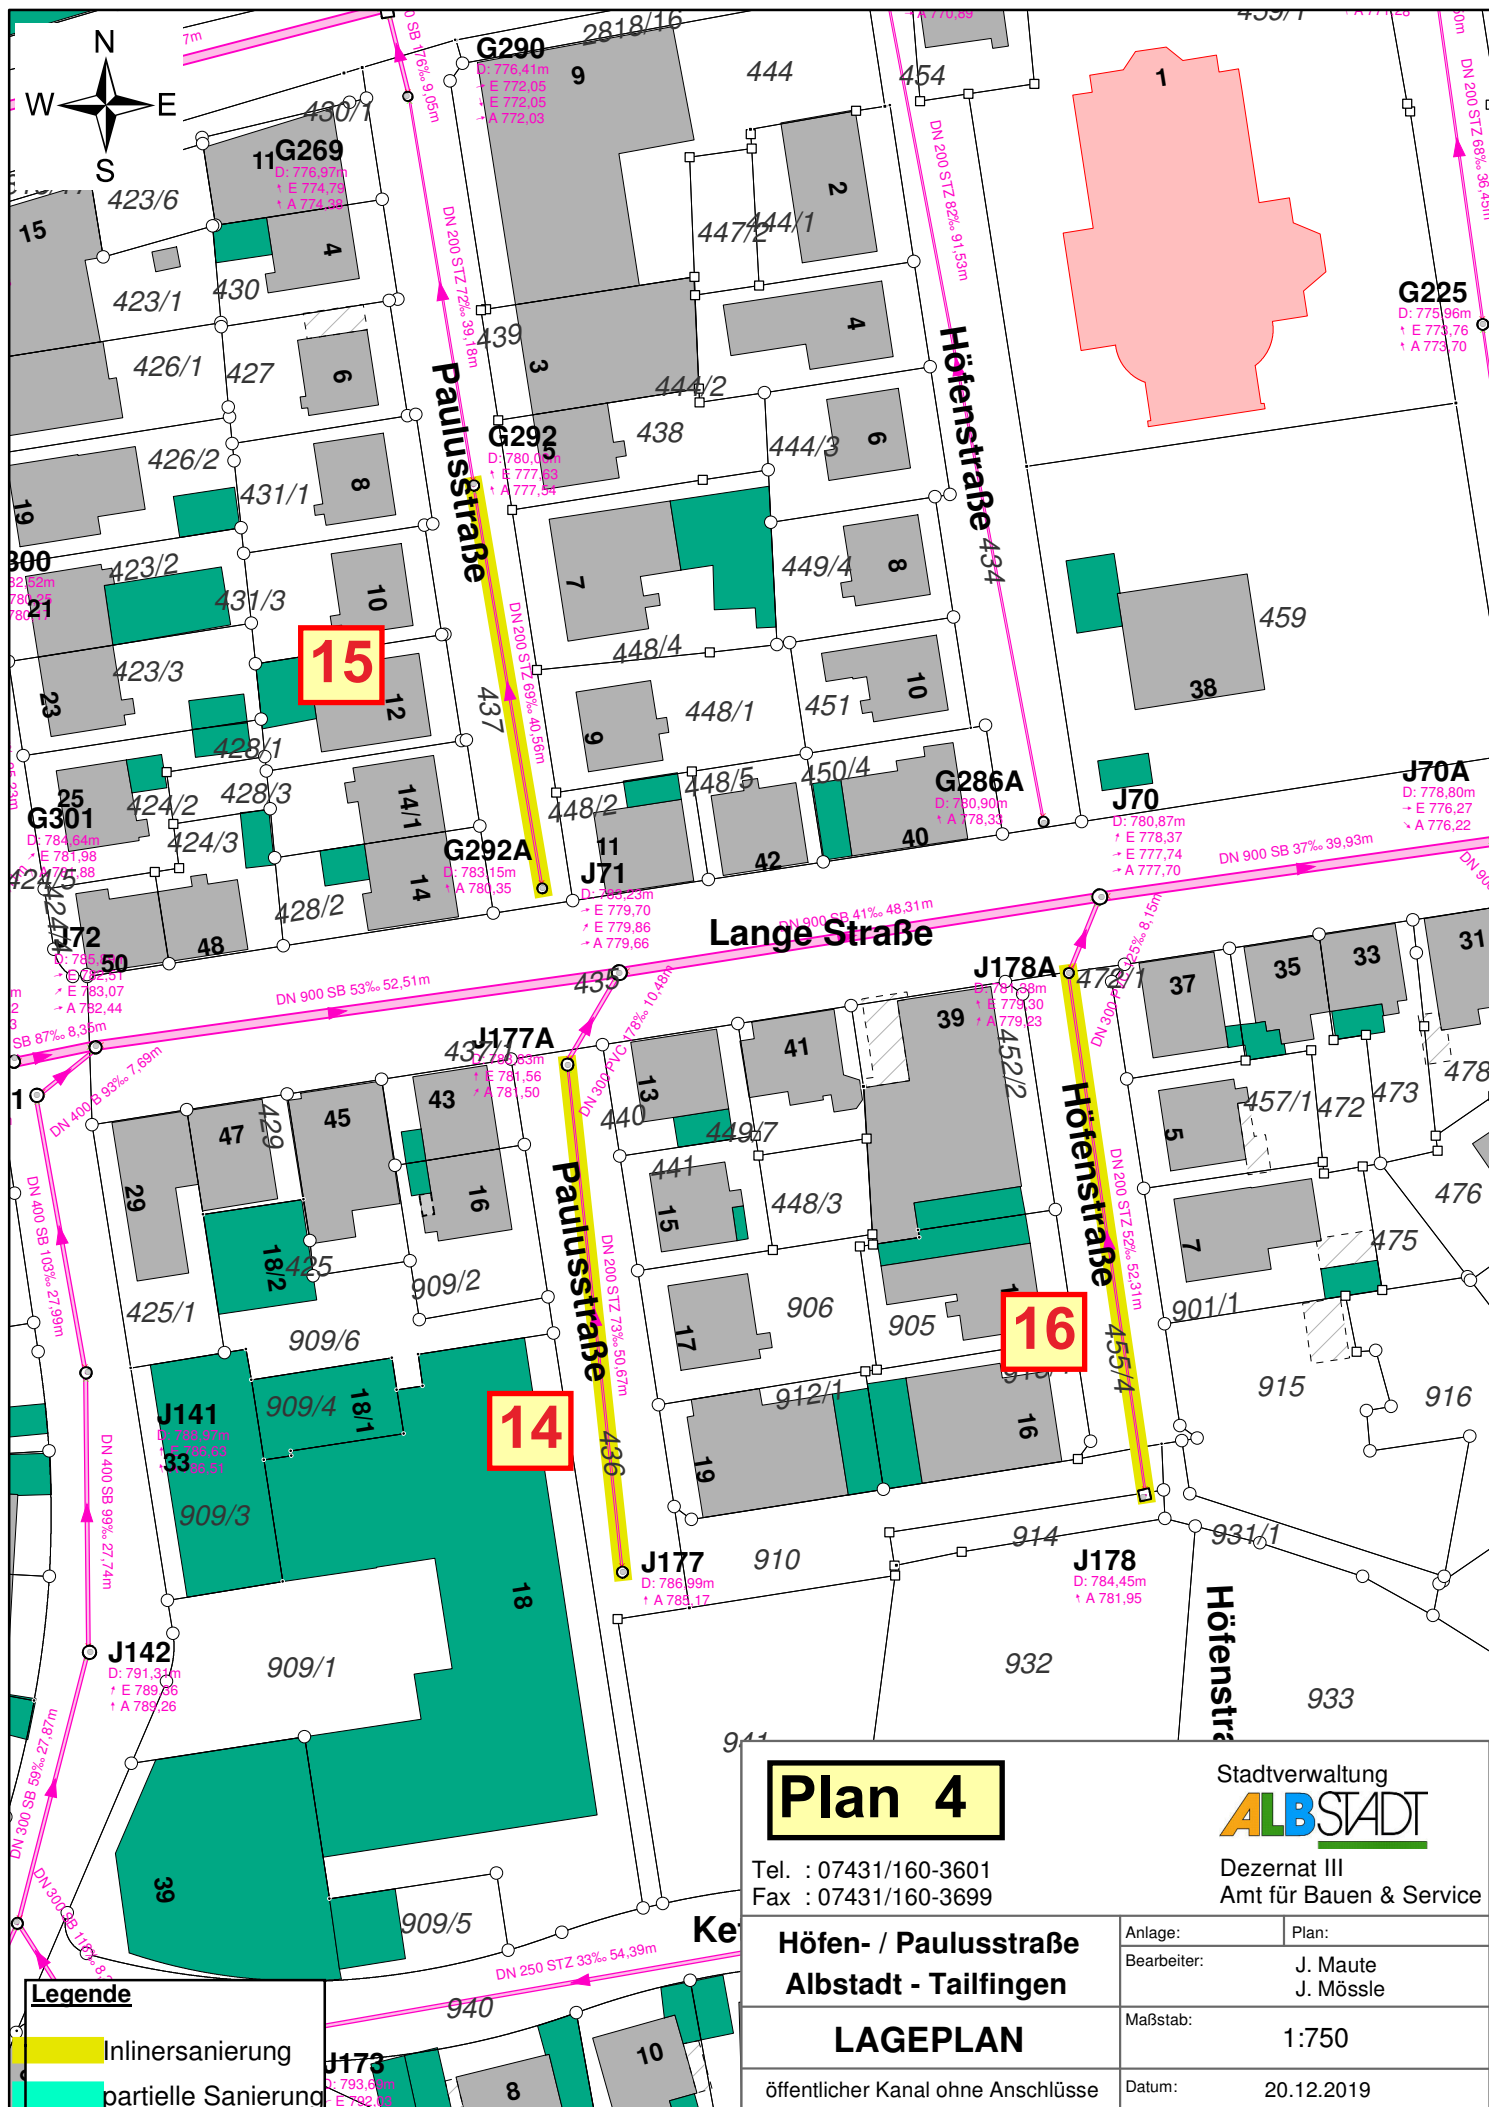


Hinweis: Sämtliche Angaben müssen überprüft / nachgemessen werden

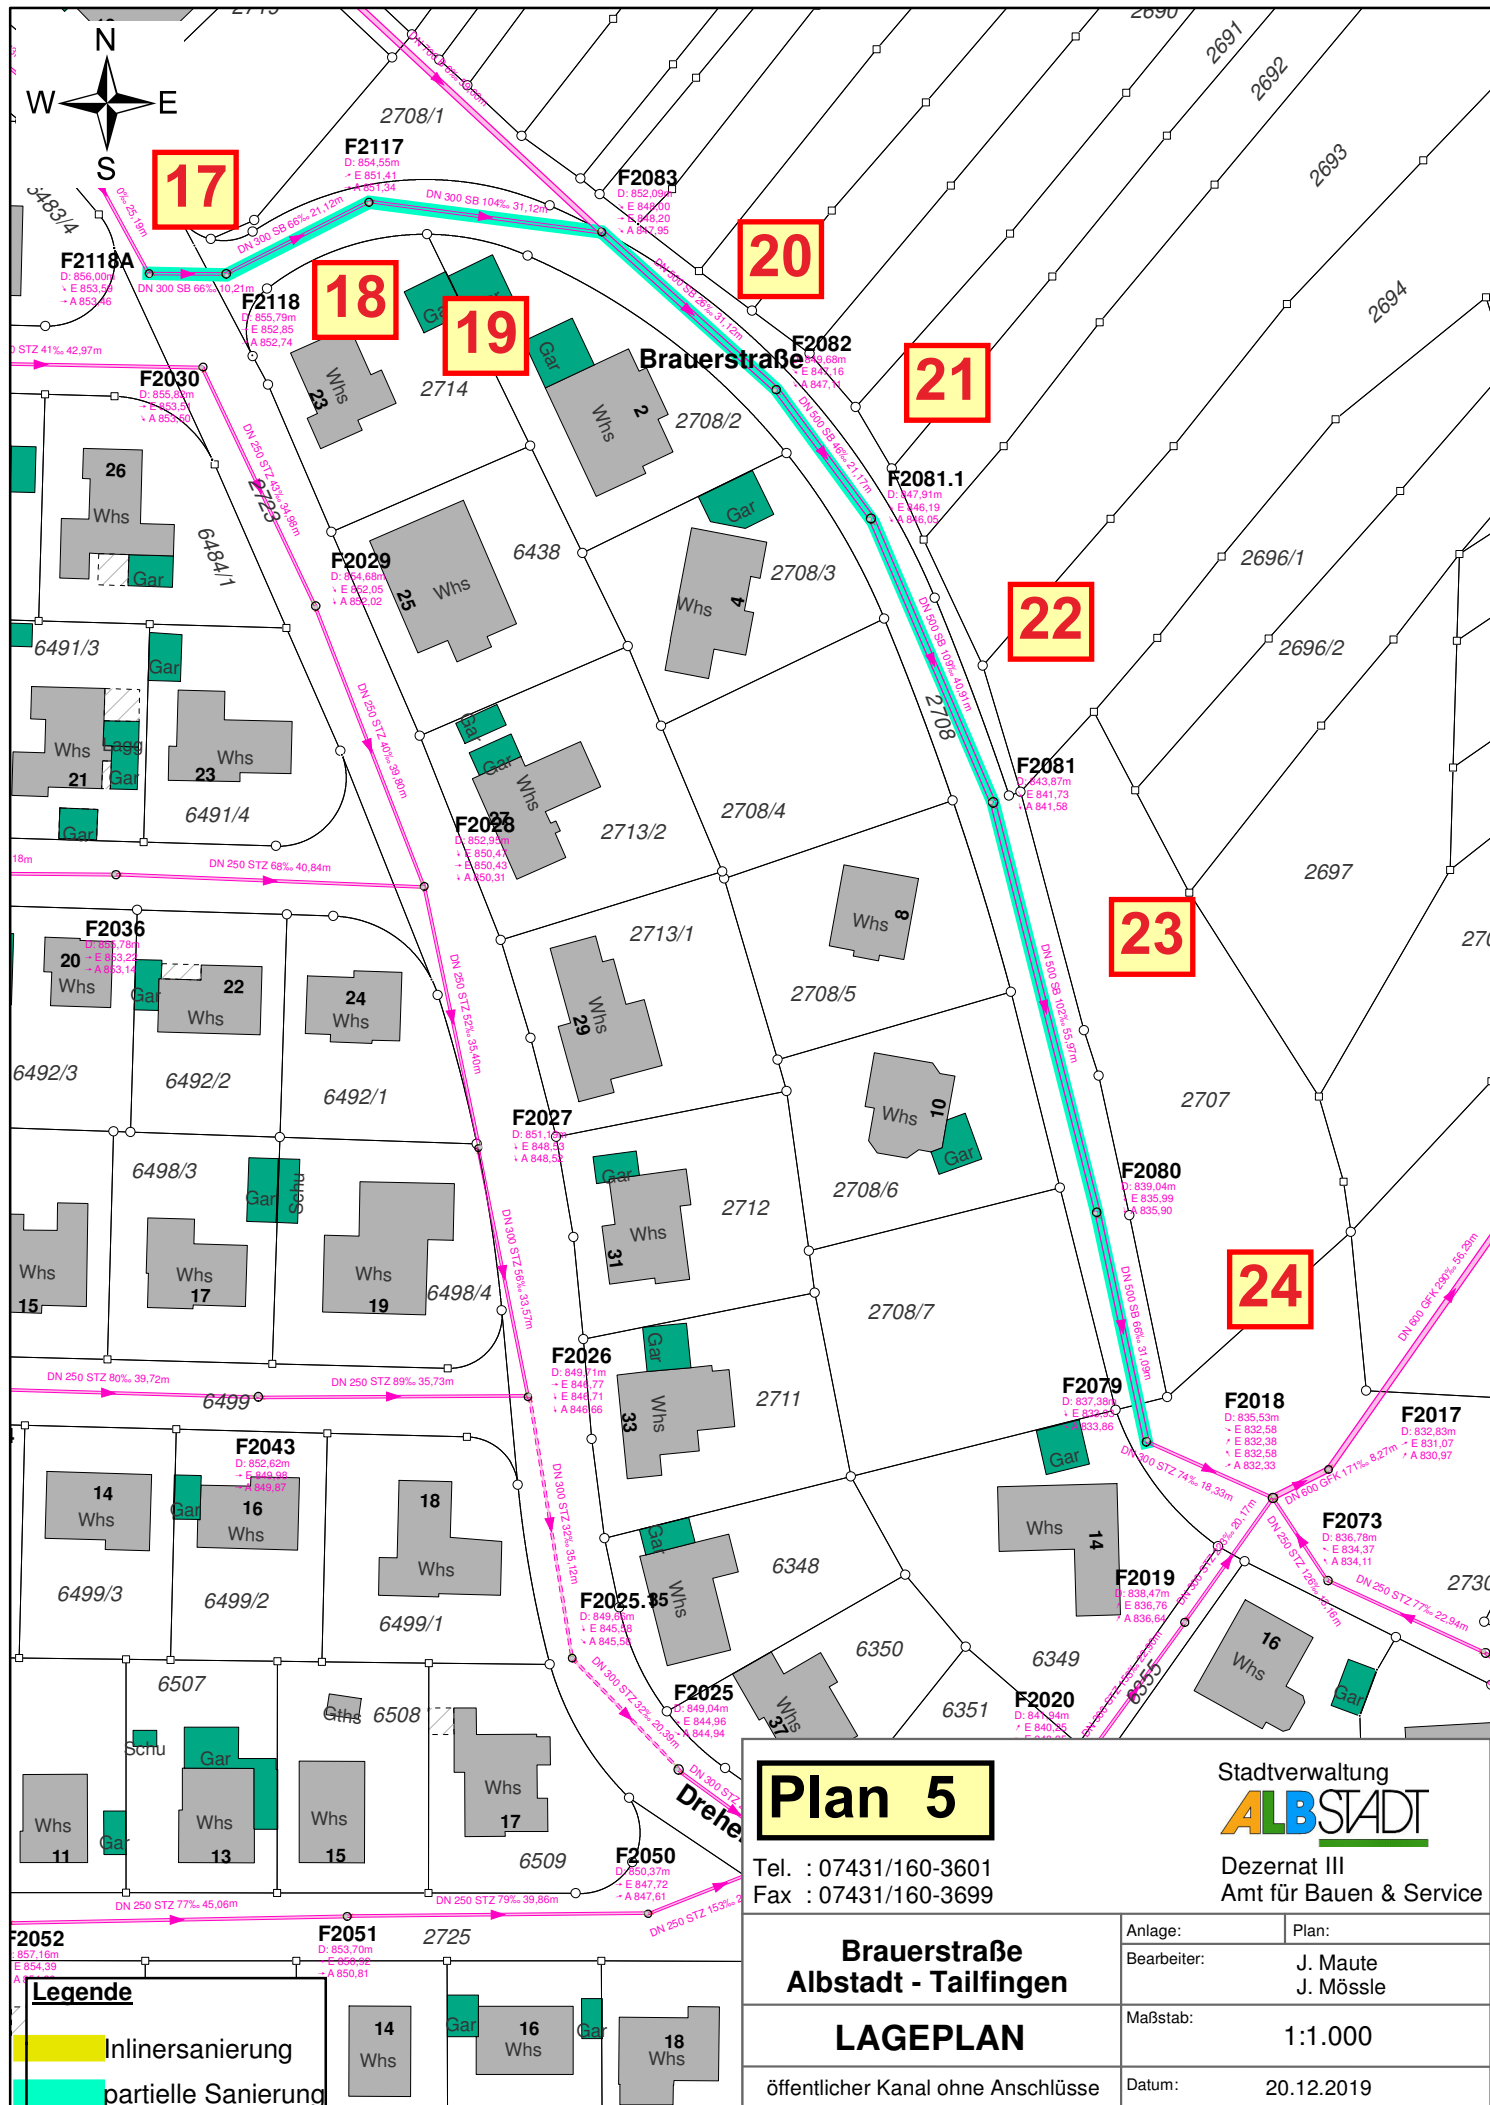

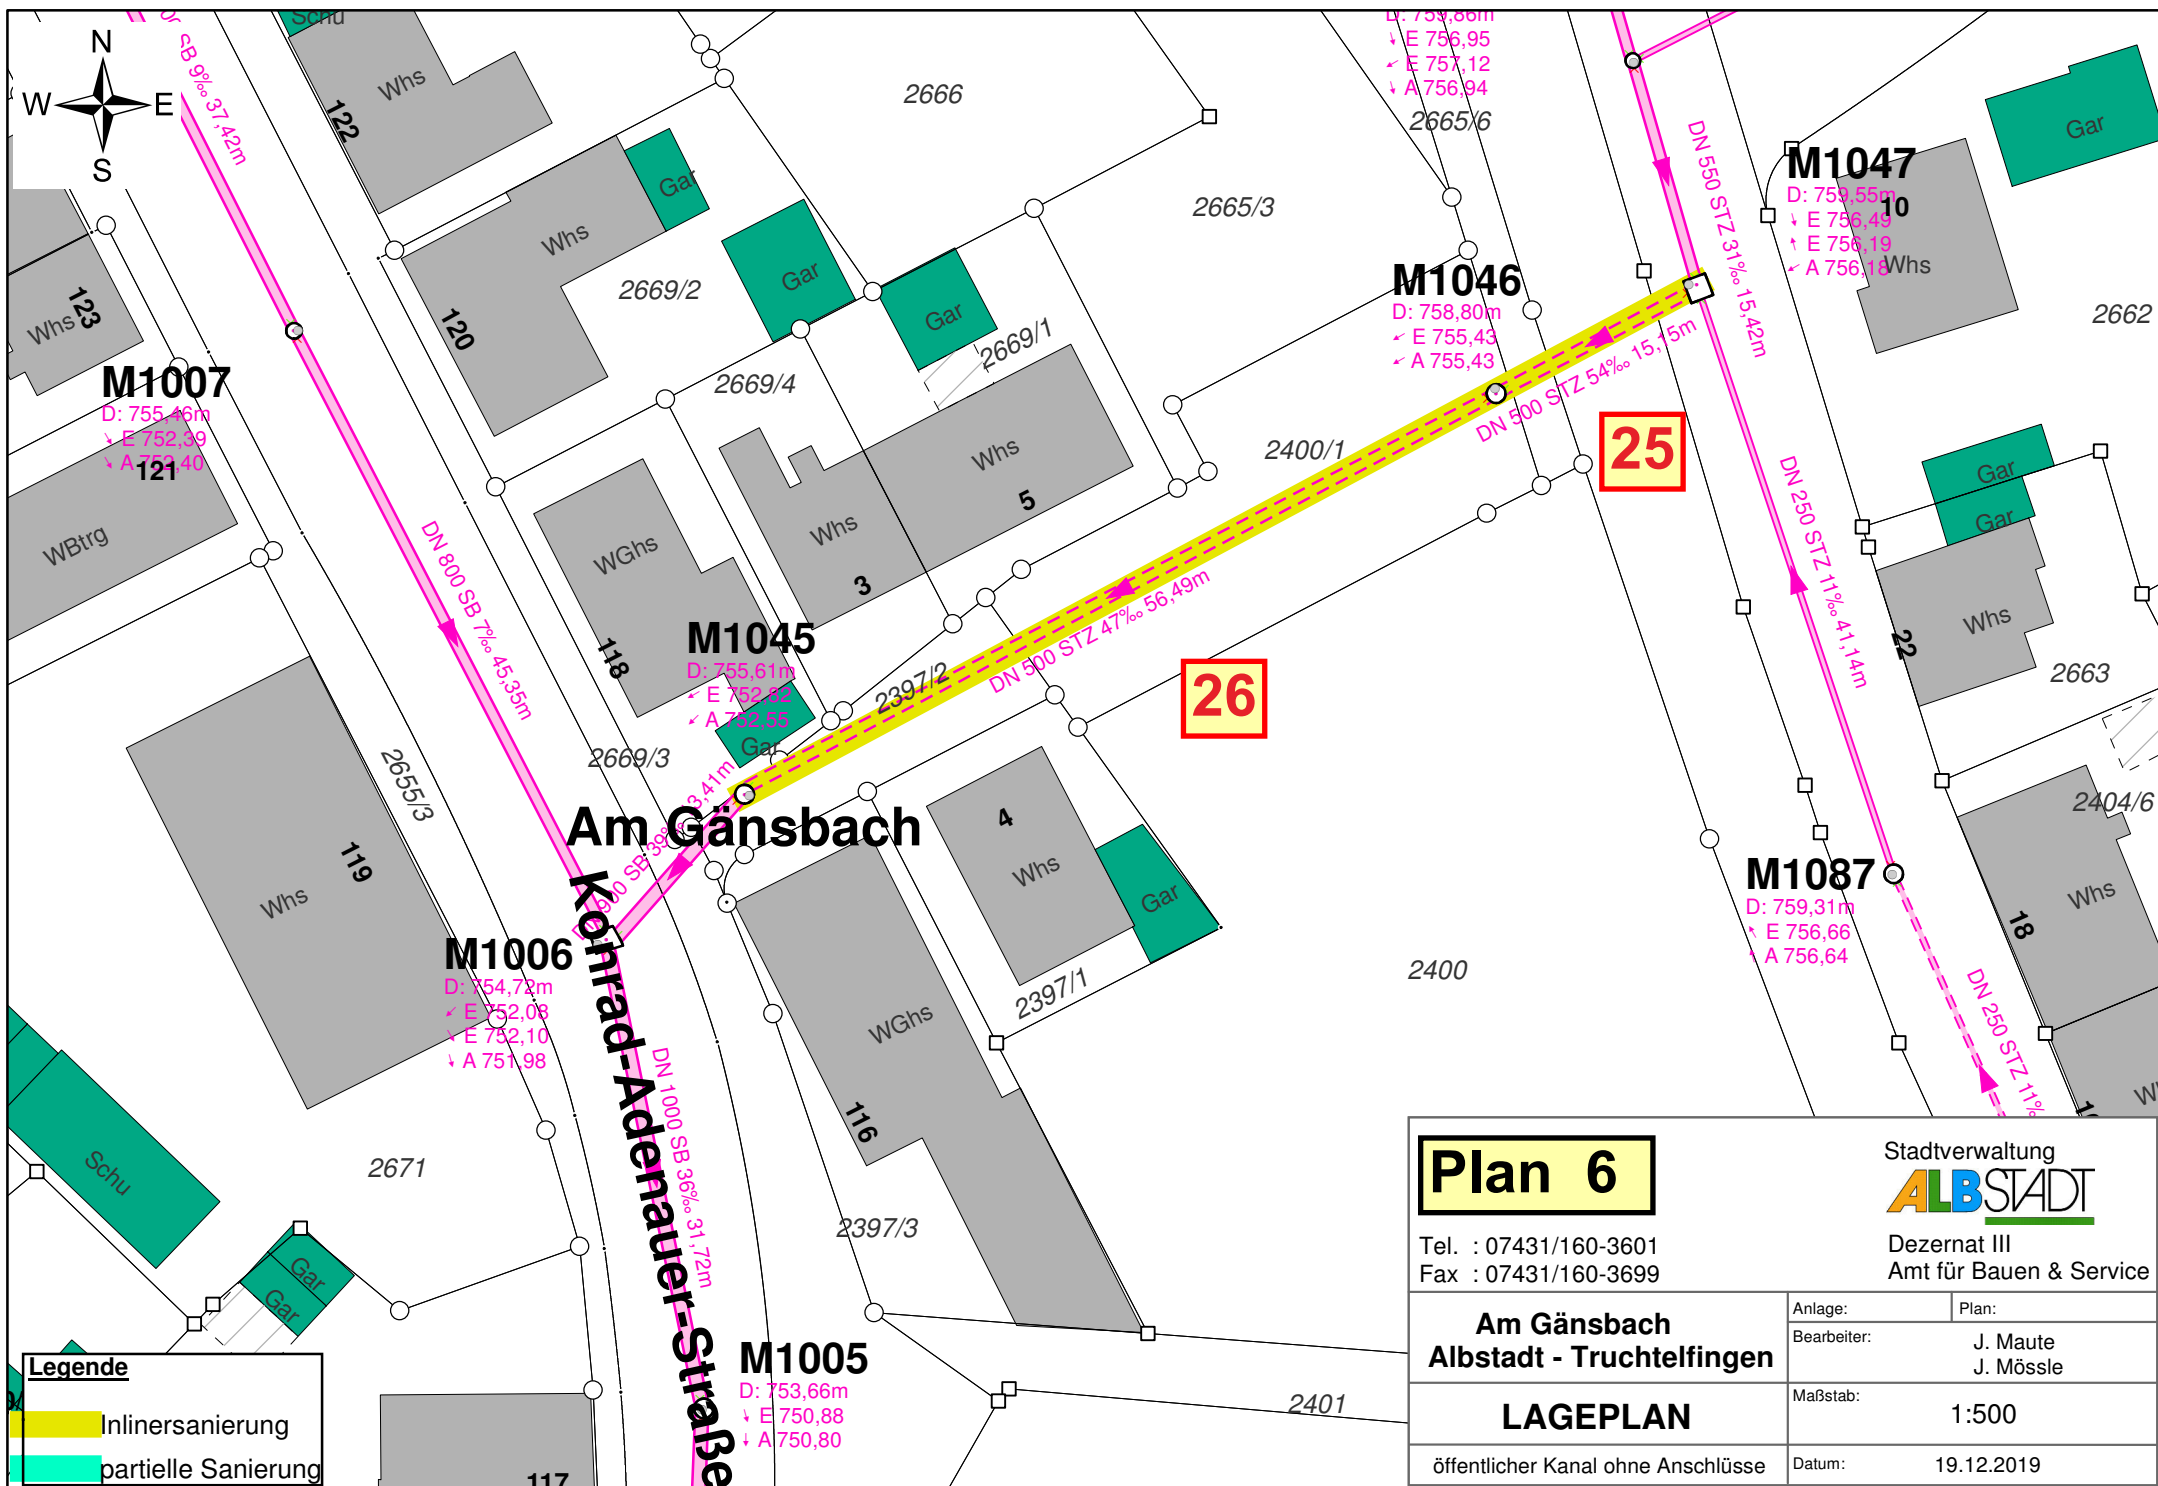

Hinweis: Sämtliche Angaben müssen überprüft / nachgemessen werden

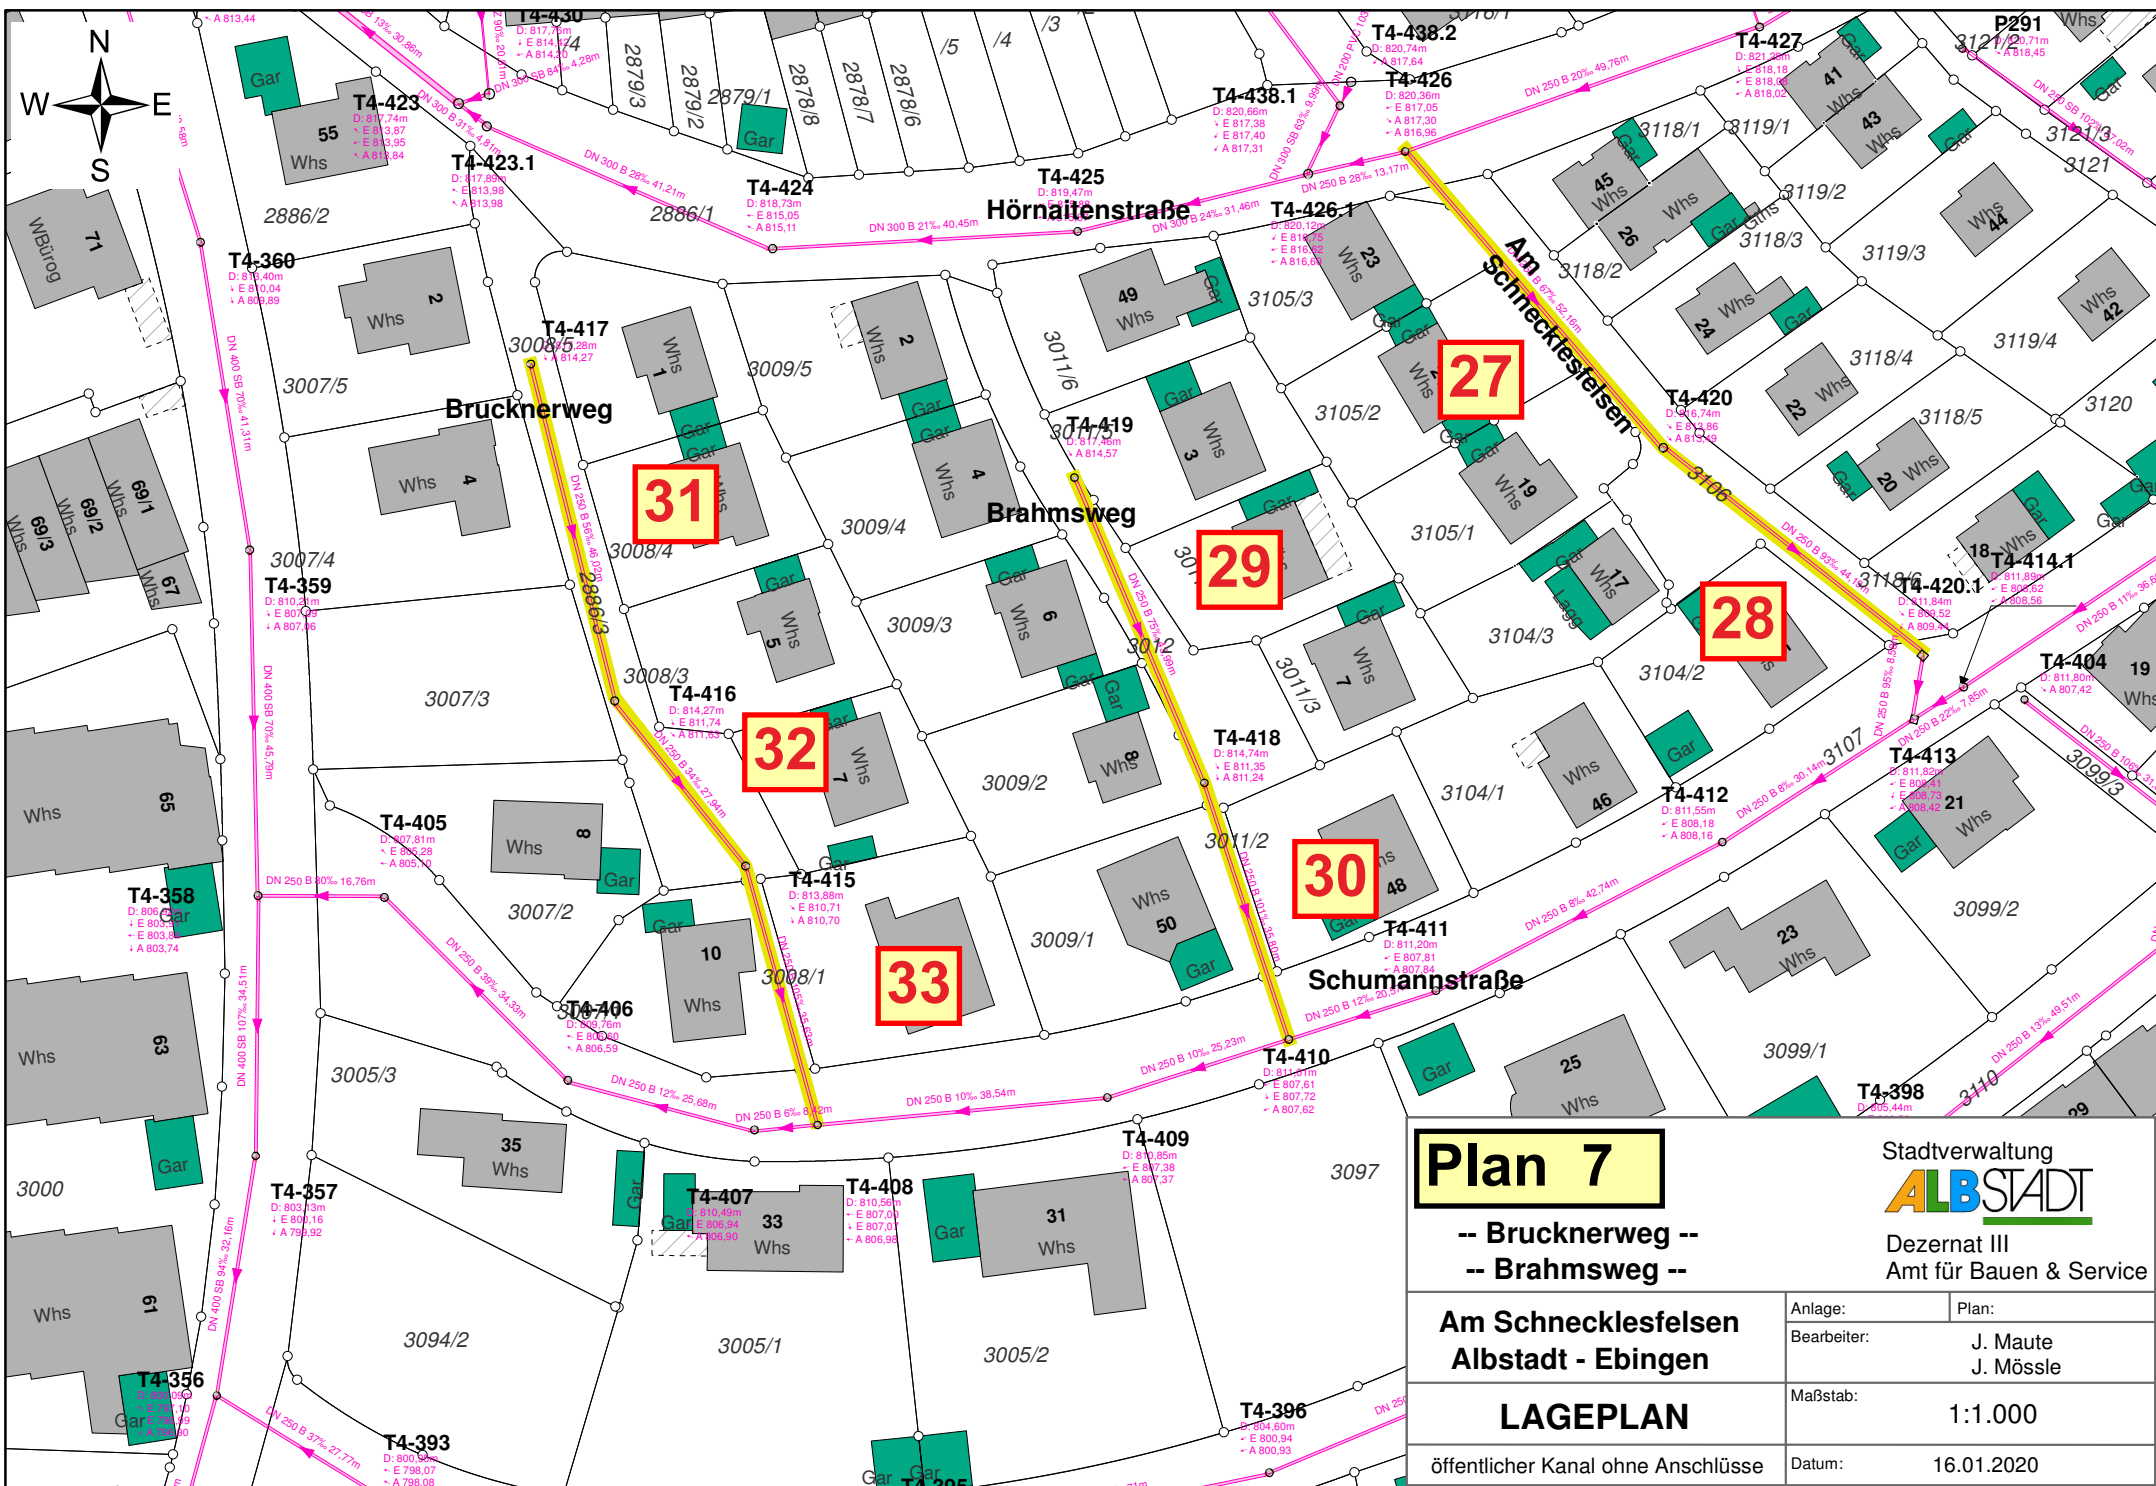

Plan 7

-- Brucknerweg --
-- Brahmsweg --

Am Schnecklesfels
Albstadt - Ebingen


LAGEPLAN

öffentlicher Kanal ohne Anschlüsse


Stadtverwaltung
ALBSTADT
Dezernat III
Amt für Bauen & Service


Anlage:	Plan:
Bearbeiter:	J. Maute J. Mössle
Maßstab:	1:1.000
Datum:	16.01.2020

Hinweis: Sämtliche Angaben müssen überprüft / nachgemessen werden

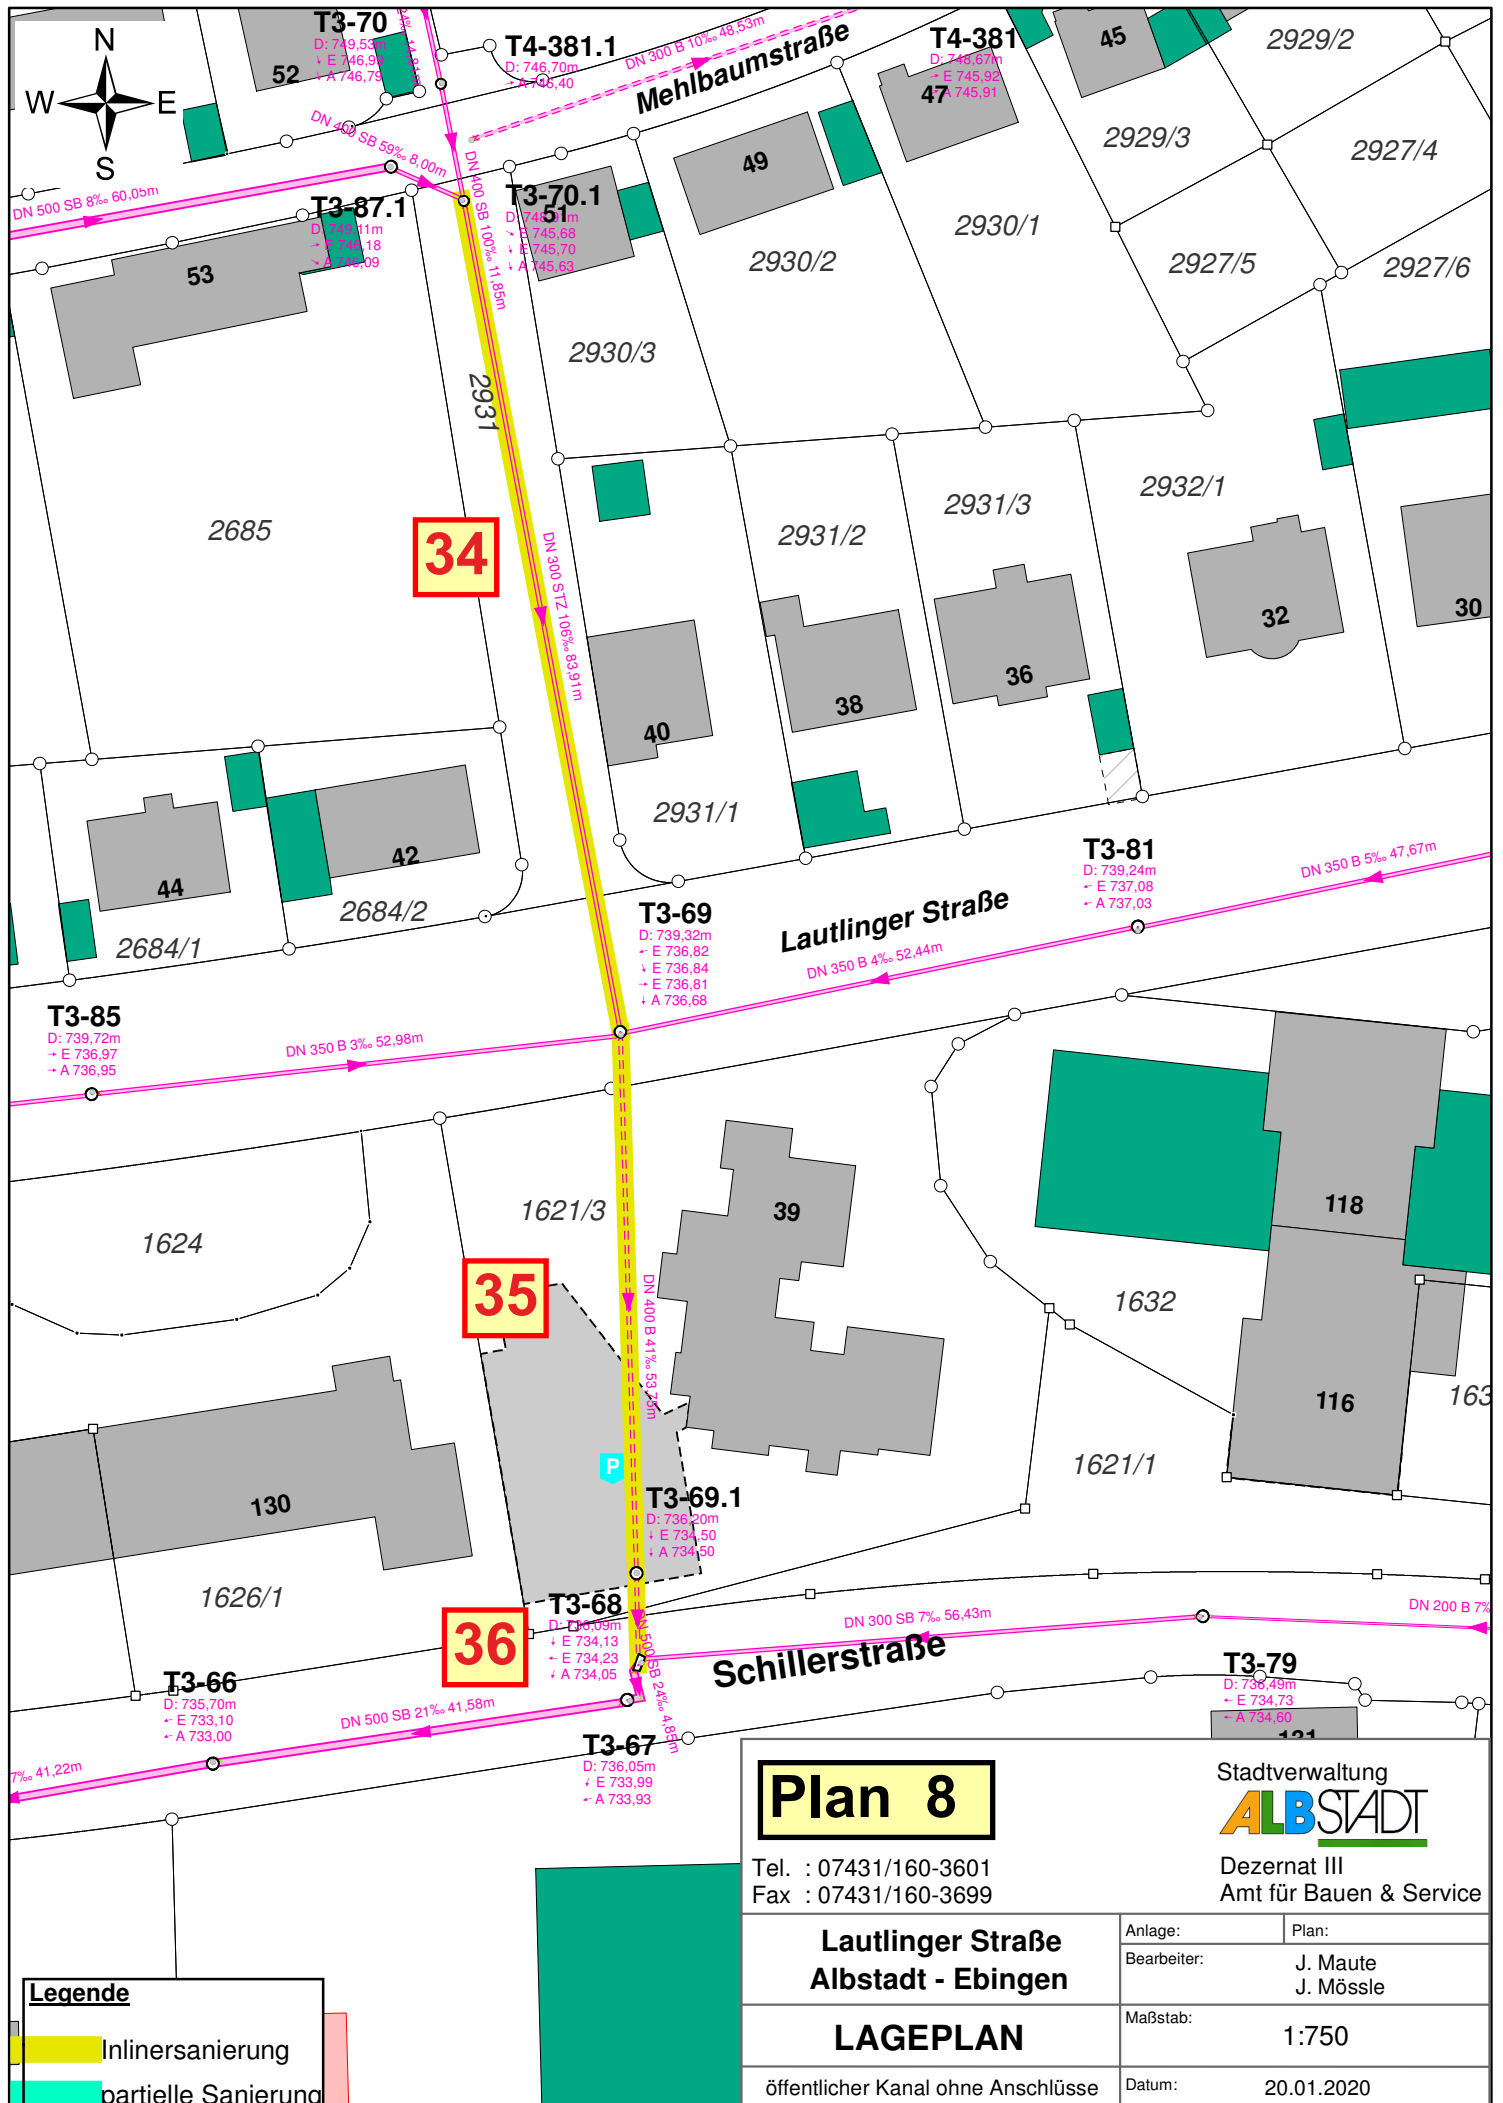

Hinweis: Sämtliche Angaben müssen überprüft / nachgemessen werden

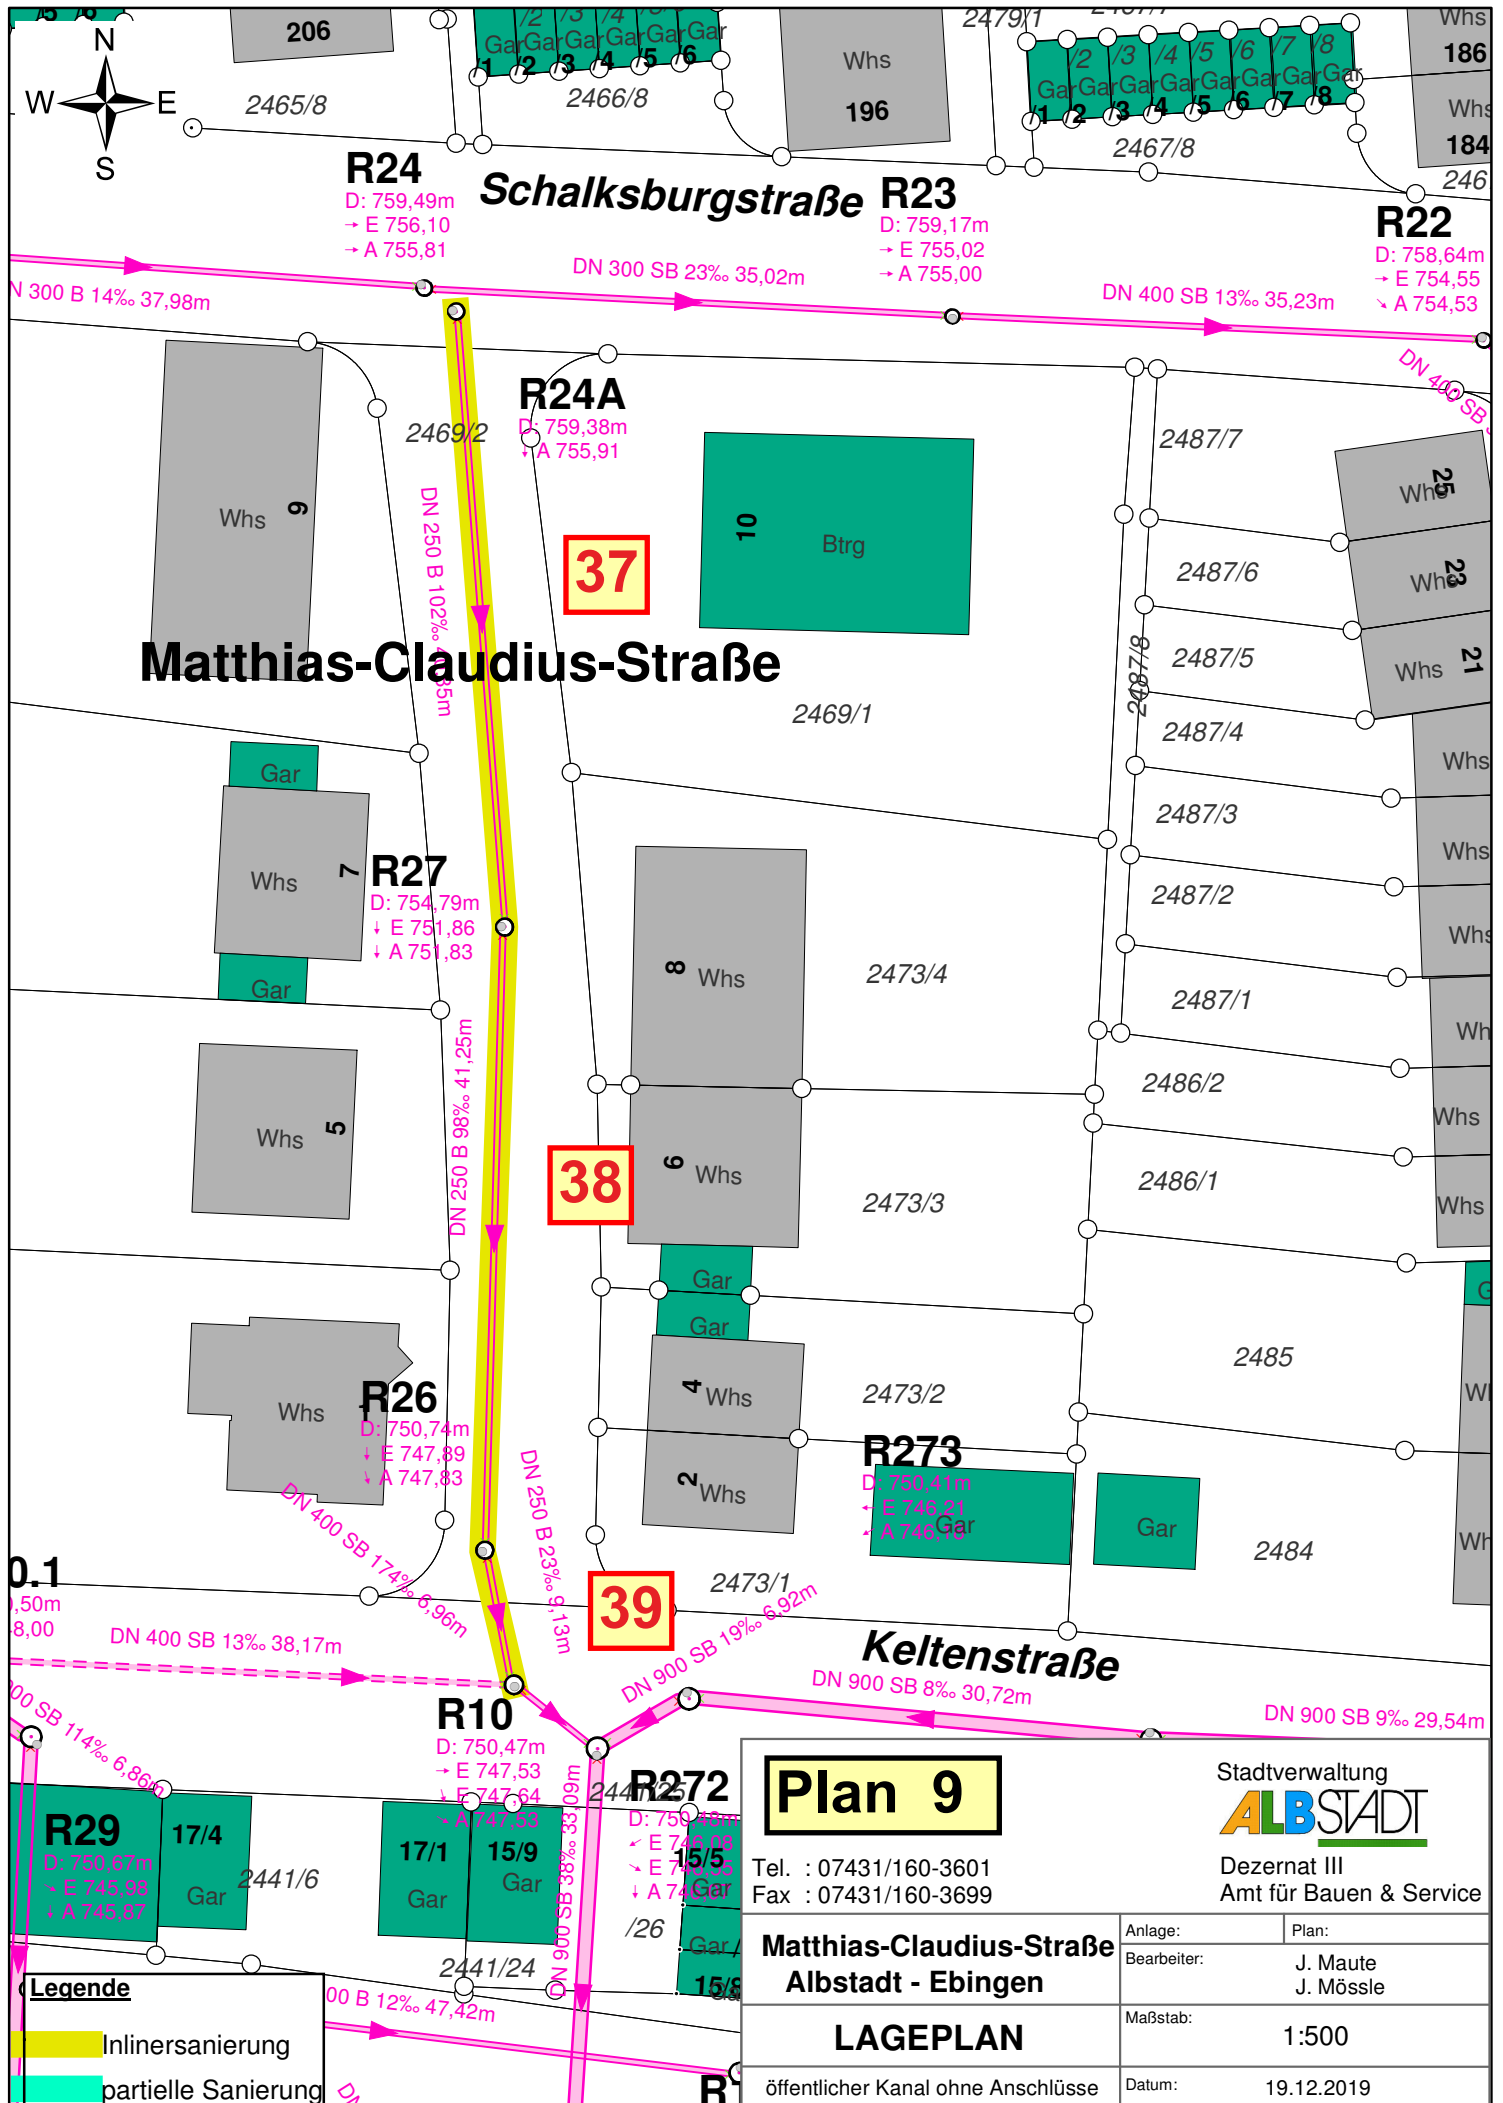

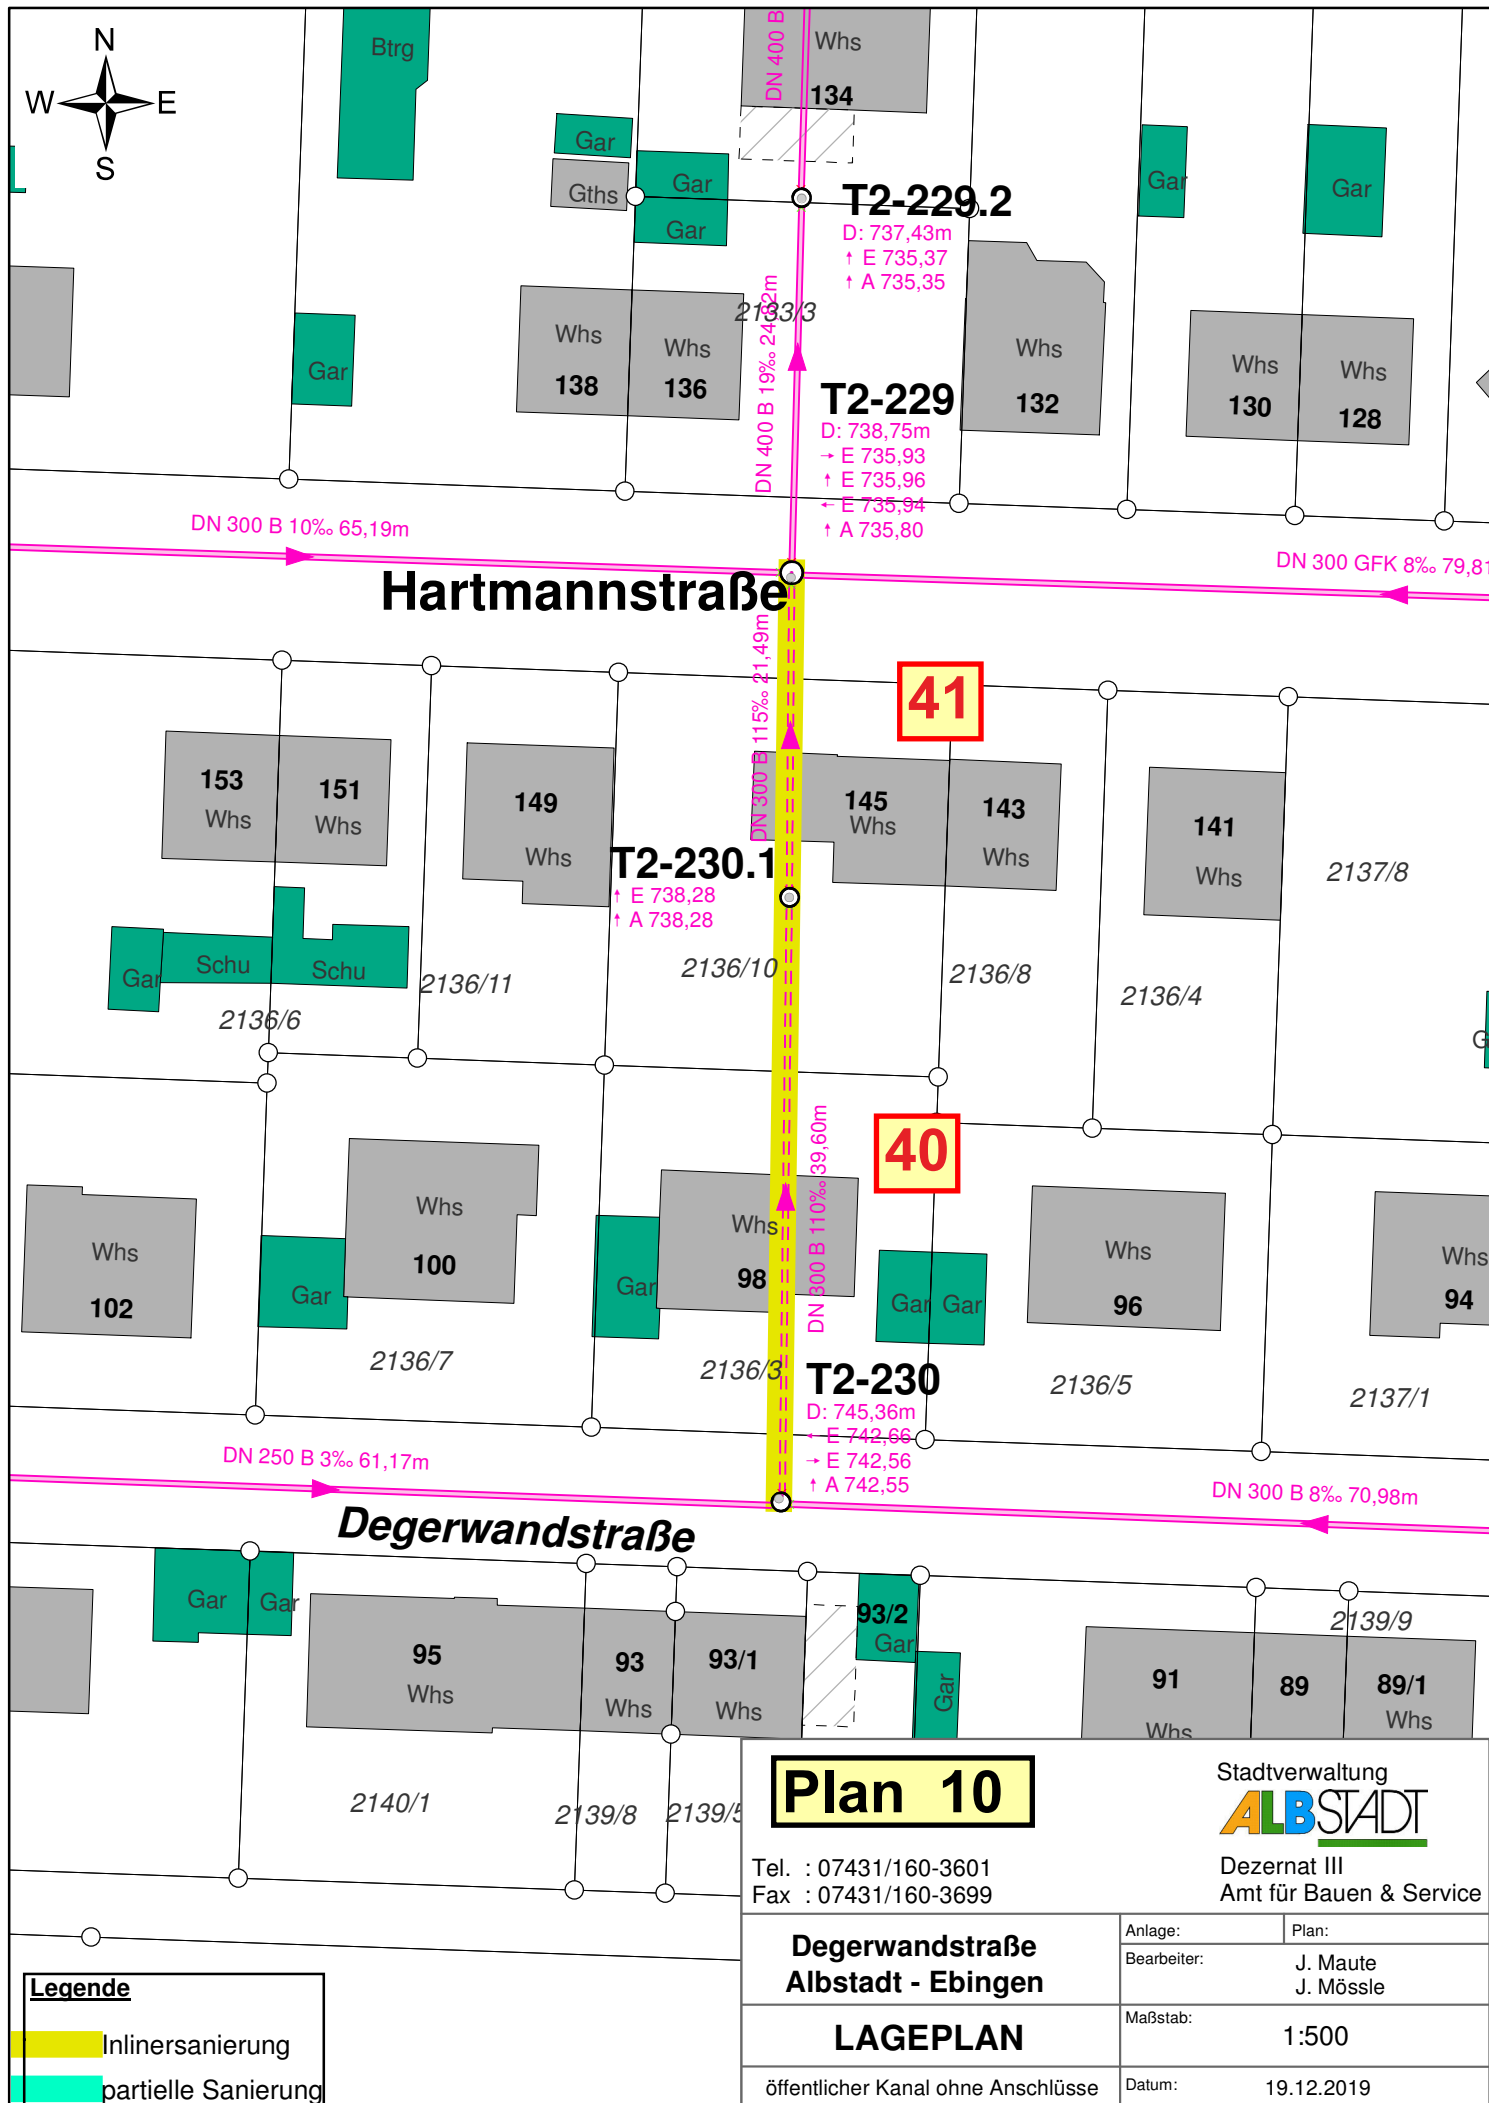

Legende

- Inlinersanierung
- partielle Sanierung

Plan 10

Tel. : 07431/160-3601
Fax : 07431/160-3699

Stadtverwaltung
ALBSTADT
Dezernat III
Amt für Bauen & Service

**Degerwandstraße
Albstadt - Ebingen**

LAGEPLAN

öffentlicher Kanal ohne Anschlüsse

Anlage:	Plan:
Bearbeiter:	J. Maute J. Mössle
Maßstab:	1:500
Datum:	19.12.2019

Hinweis: Sämtliche Angaben müssen überprüft / nachgemessen werden

