



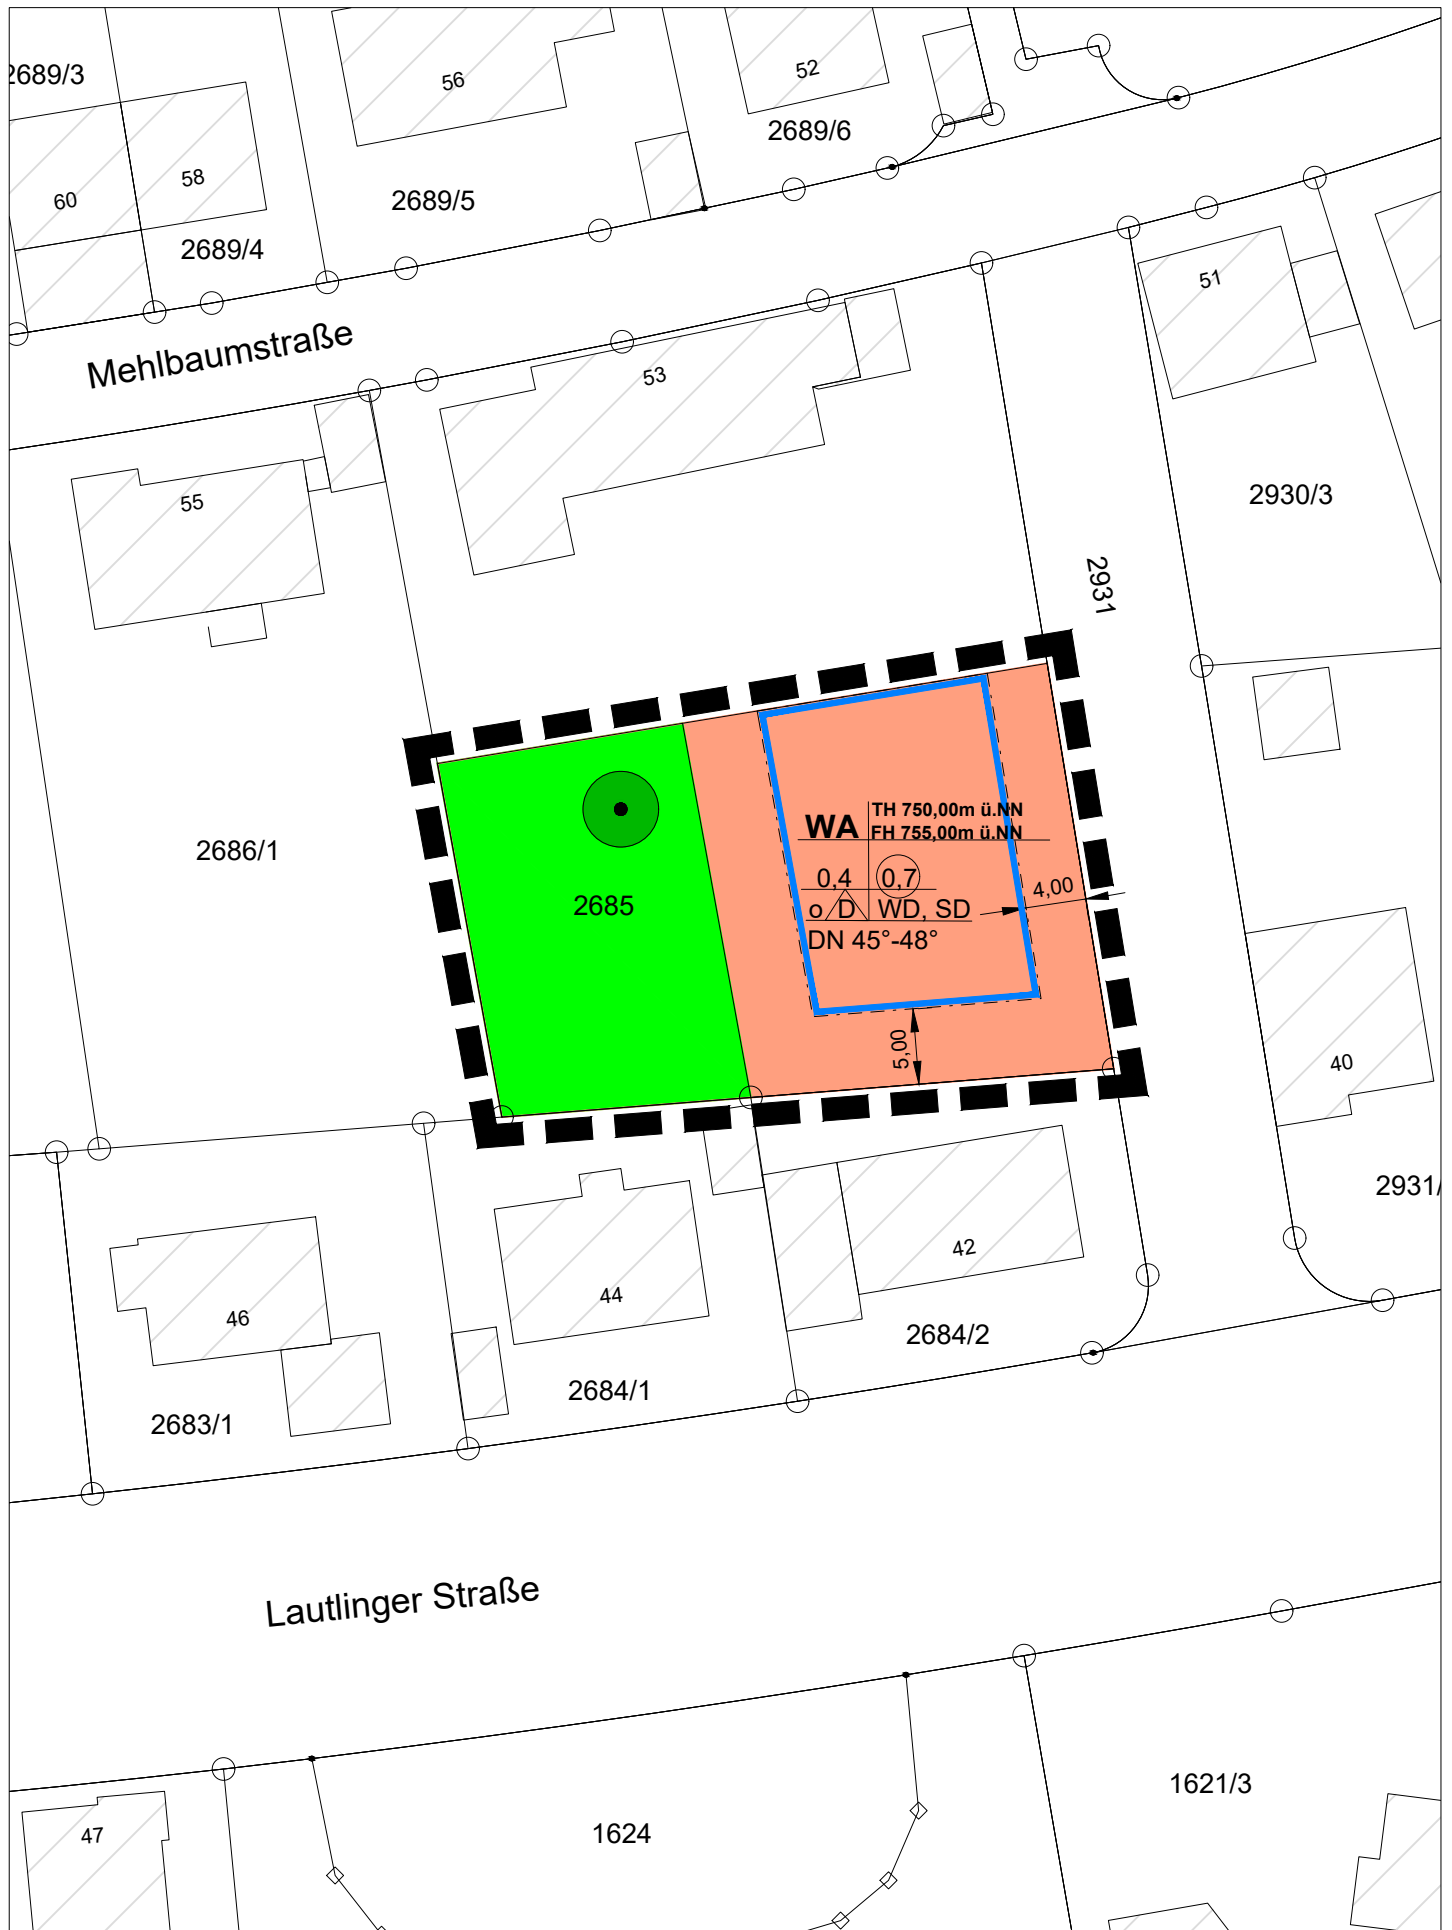

Bebauungsplanänderung
**"Zwischen Mehlerstraße und
 Lautlinger Straße"**
 Albstadt - Ebingen

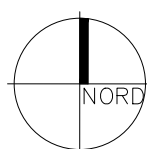

M 1:500

ALBSTADT

Stadtplanungsamt
 61.1 - Si / No
 Albstadt, 20.08.2019