



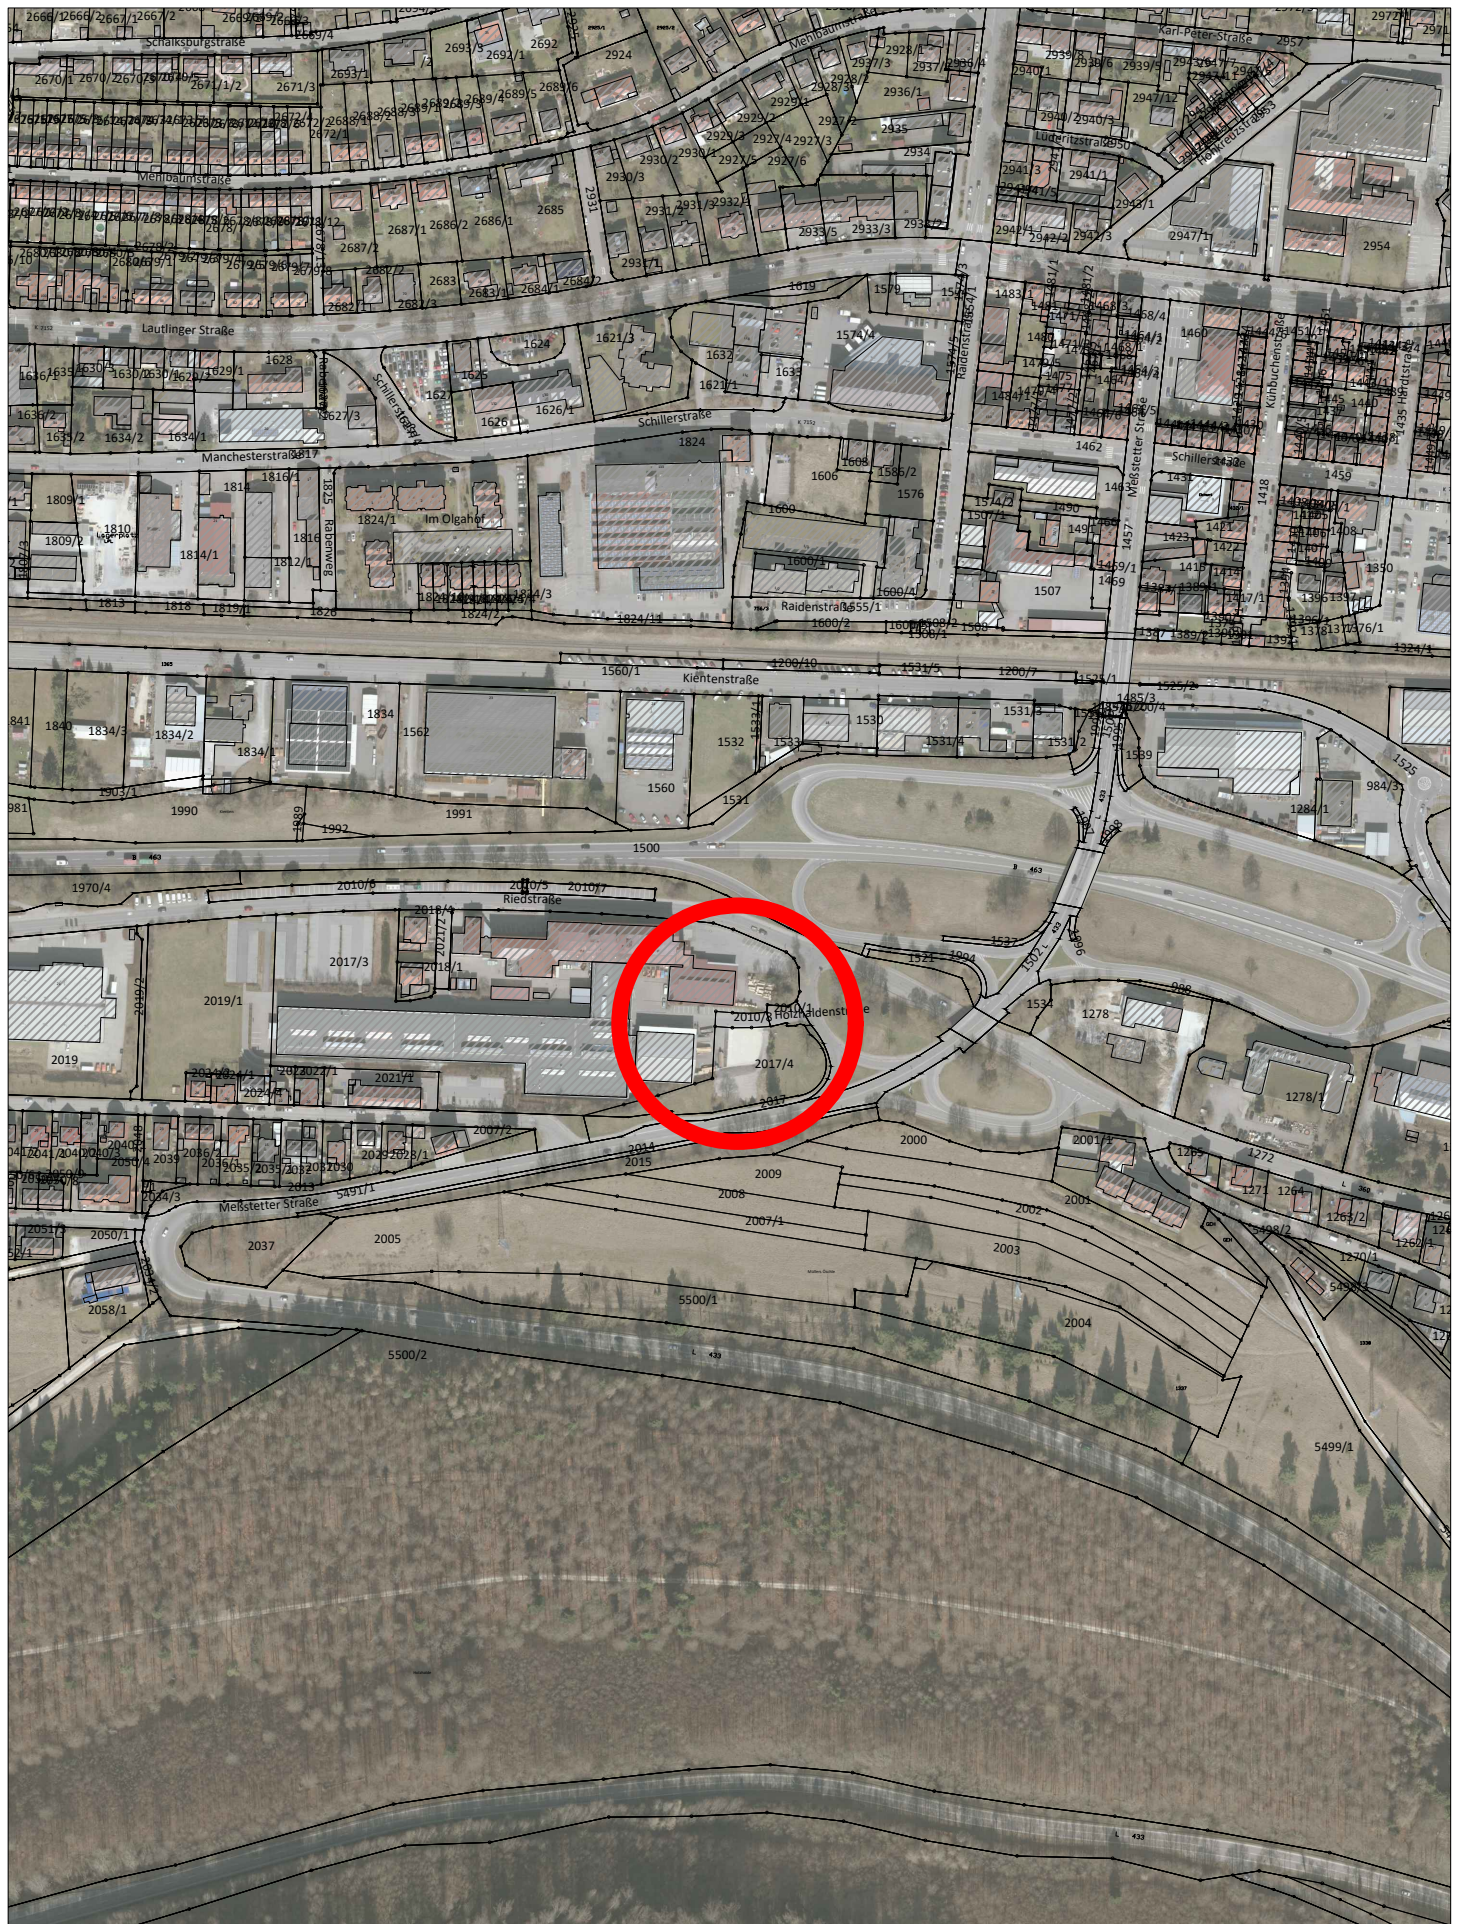

Bebauungsplanänderung  
**"Gewerbebrache Riedstraße"**  
 Albstadt - Ebingen

Übersichtsplan mit Luftbild

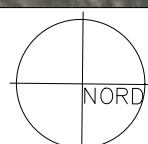

M. 1 : 4000

**ALBSTADT**

Stadtplanungsamt  
 61.1 - Si / No  
 Albstadt, 13.06.2019