


Sanierung Kunstmuseum
Kirchgraben 11
72458 Albstadt

Bauherr:
Stadtverwaltung Albstadt
Amt für Bauen und Service
Technisches
Gebäudemanagement
Am Markt 2
72461 Albstadt

Vorentwurf:

Grundriss 1. DG

M 1:100

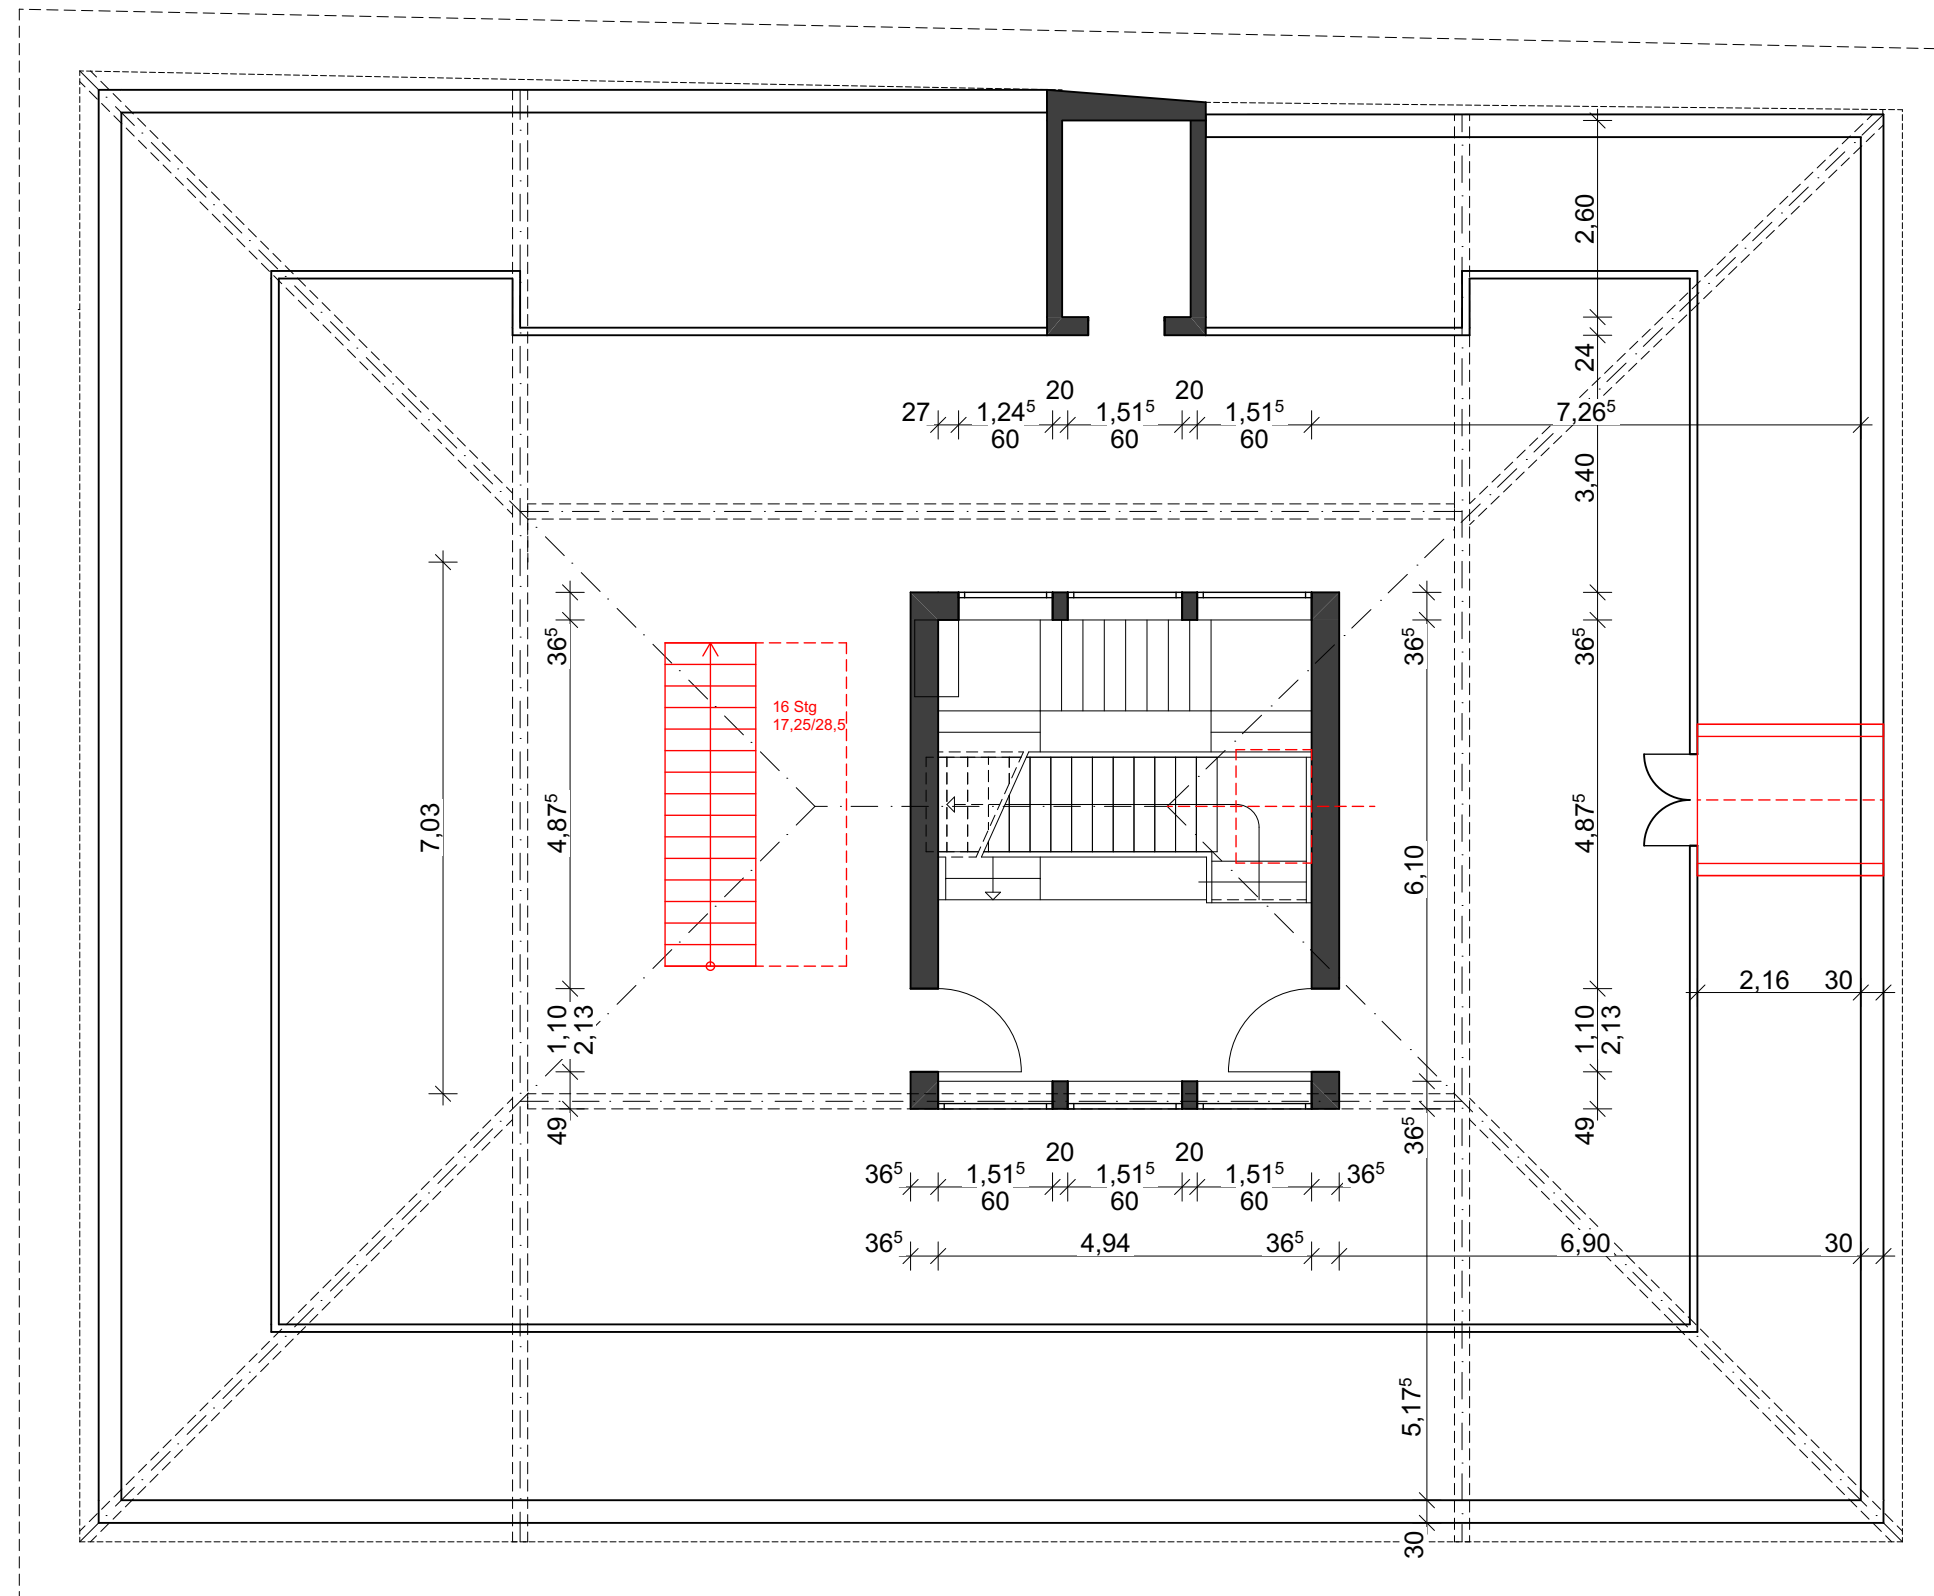

Gefertigt:
Albstadt
17/12/2019

ARCHITEKTEN STAIGER
Architektur & Innenarchitektur

Katja Staiger
Architektin &
Innenarchitektin
Dipl. Ing. (FH)

Marienstraße 14
72461 Albstadt
Telefon (07432) 984306-0
Fax (07432) 984306-20
info@architekten-staiger.de