


G:\Amt61\Abt61.1\62.1 Bauleitplanung\62.1.41 Einzelne Bebauungspläne\2_Ebingen\Bebauungsplanänderung Zwischen Theodor-Groz- und Kientenstraße\Theodor-Groz- und Kientenstraße\Übersichtsplan und Luftbild.dwg



Bebauungsplanänderung
"Zwischen Theodor-Groz- und Kientenstraße"

Albstadt - Ebingen
TK 100

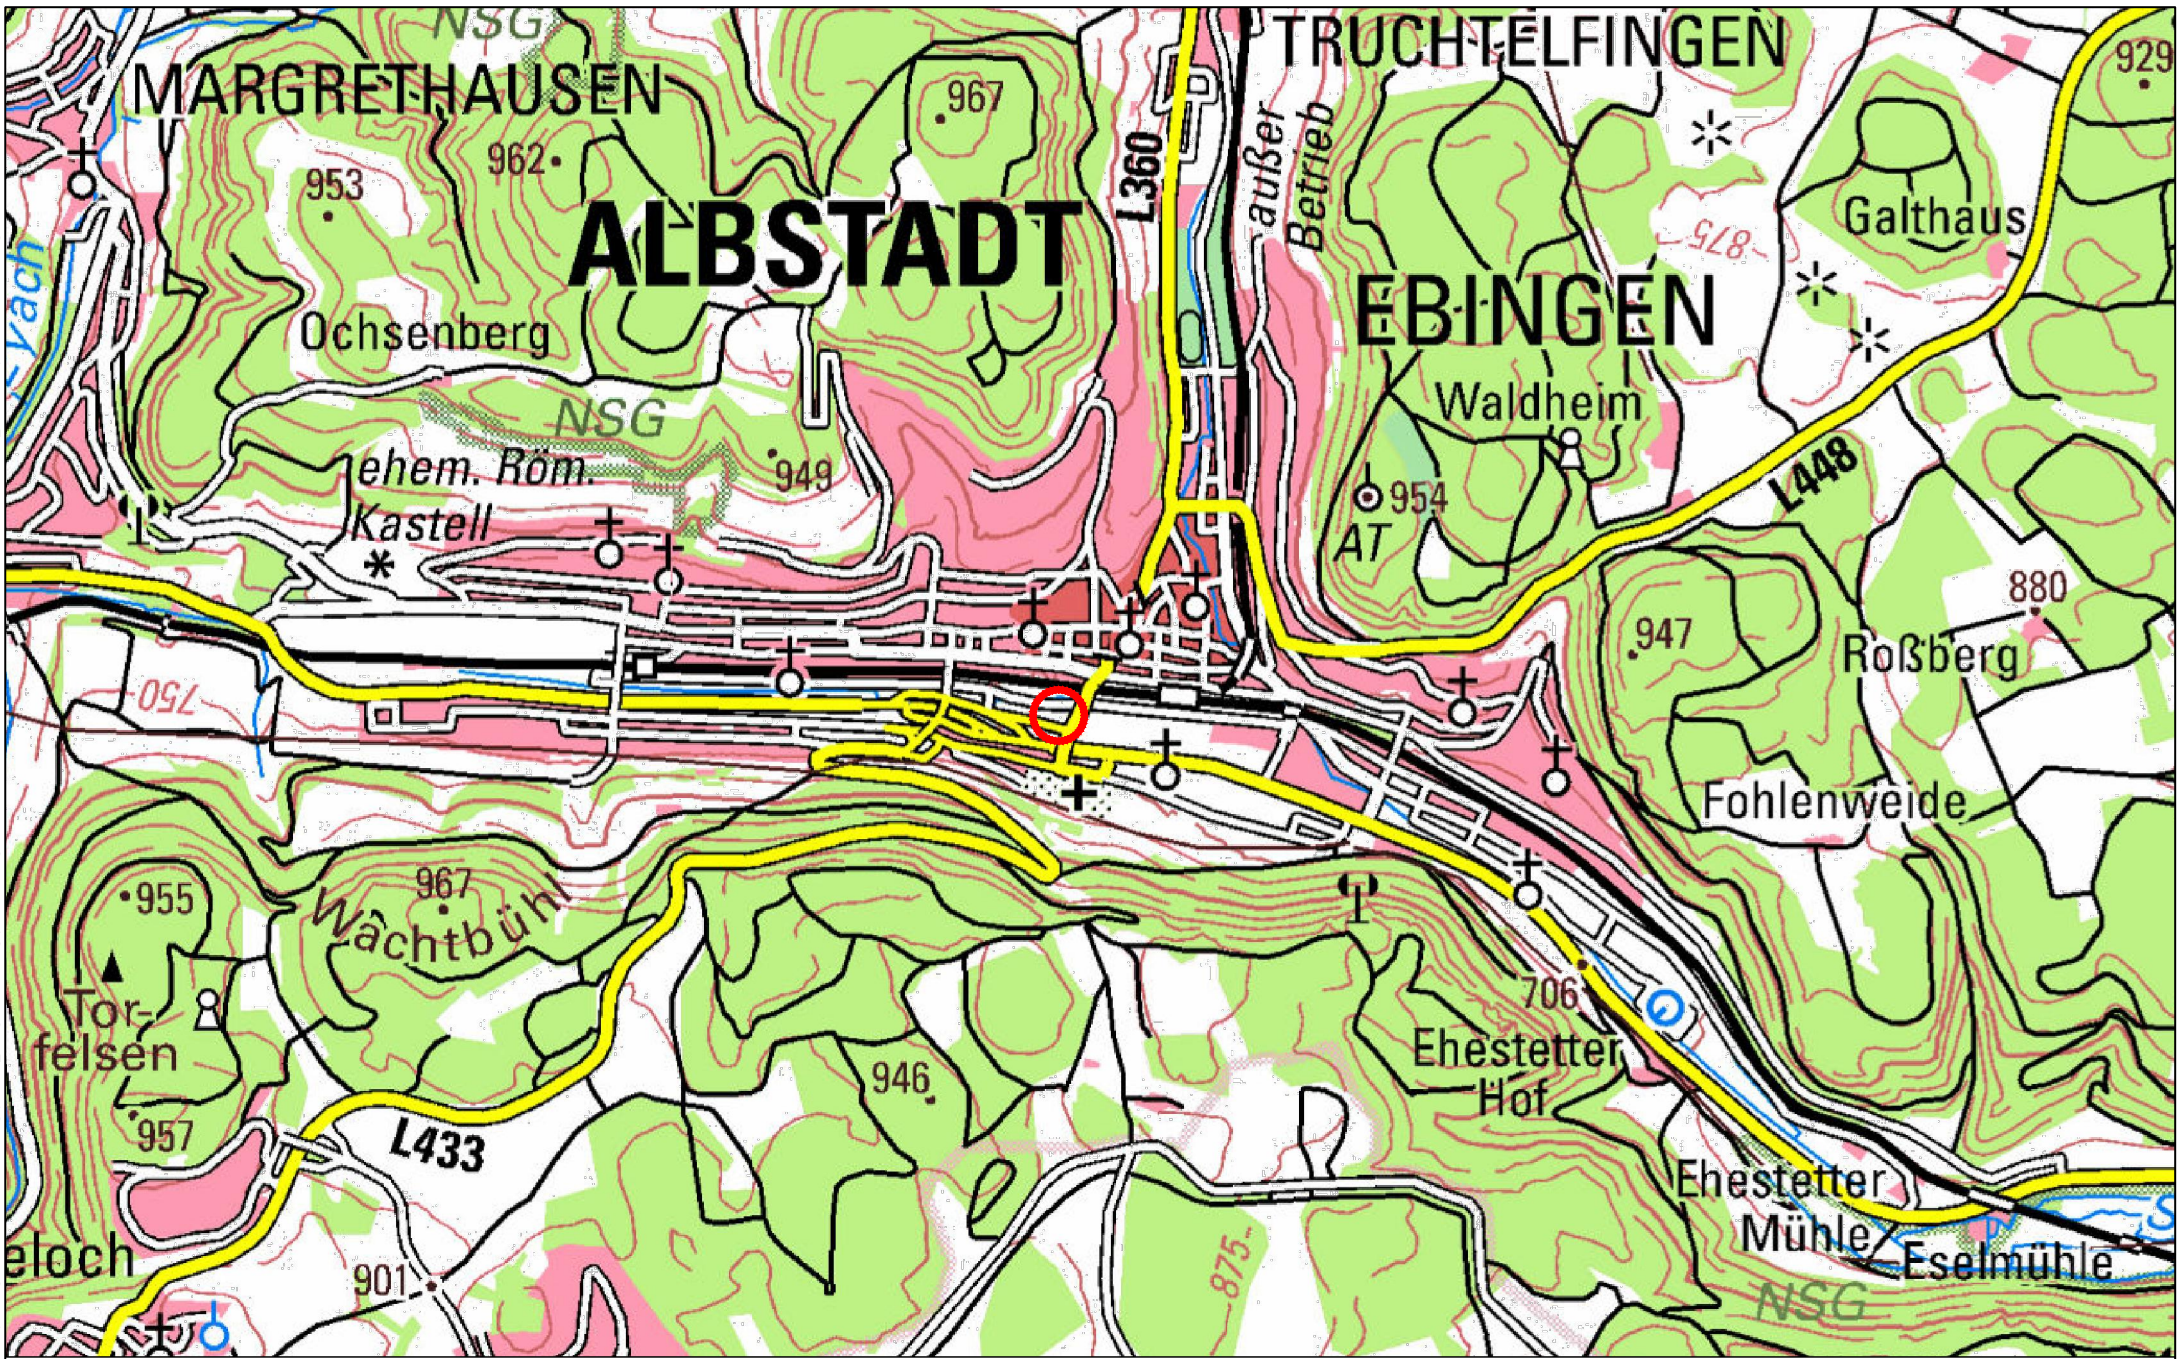

ohne Maßstab

ALBSTADT
Stadtplanungsamt
61.1 - Gr / Schr
29.04.2020