


G:\Amt61\Abt61.1\621 Bauleitplanung\621.41 Einzelne Bebauungspläne\2. Ebingen\Bebauungsplanänderung Zwischen Theodor-Groz- und Kientenstraße\Plane\CAD\2020-04-29 Übersichtsplan und Luftbild.dwg



Bebauungsplanänderung
"Zwischen Theodor-Groz- und Kientenstraße"
Albstadt - Ebingen
Übersichtsplan mit Luftbild

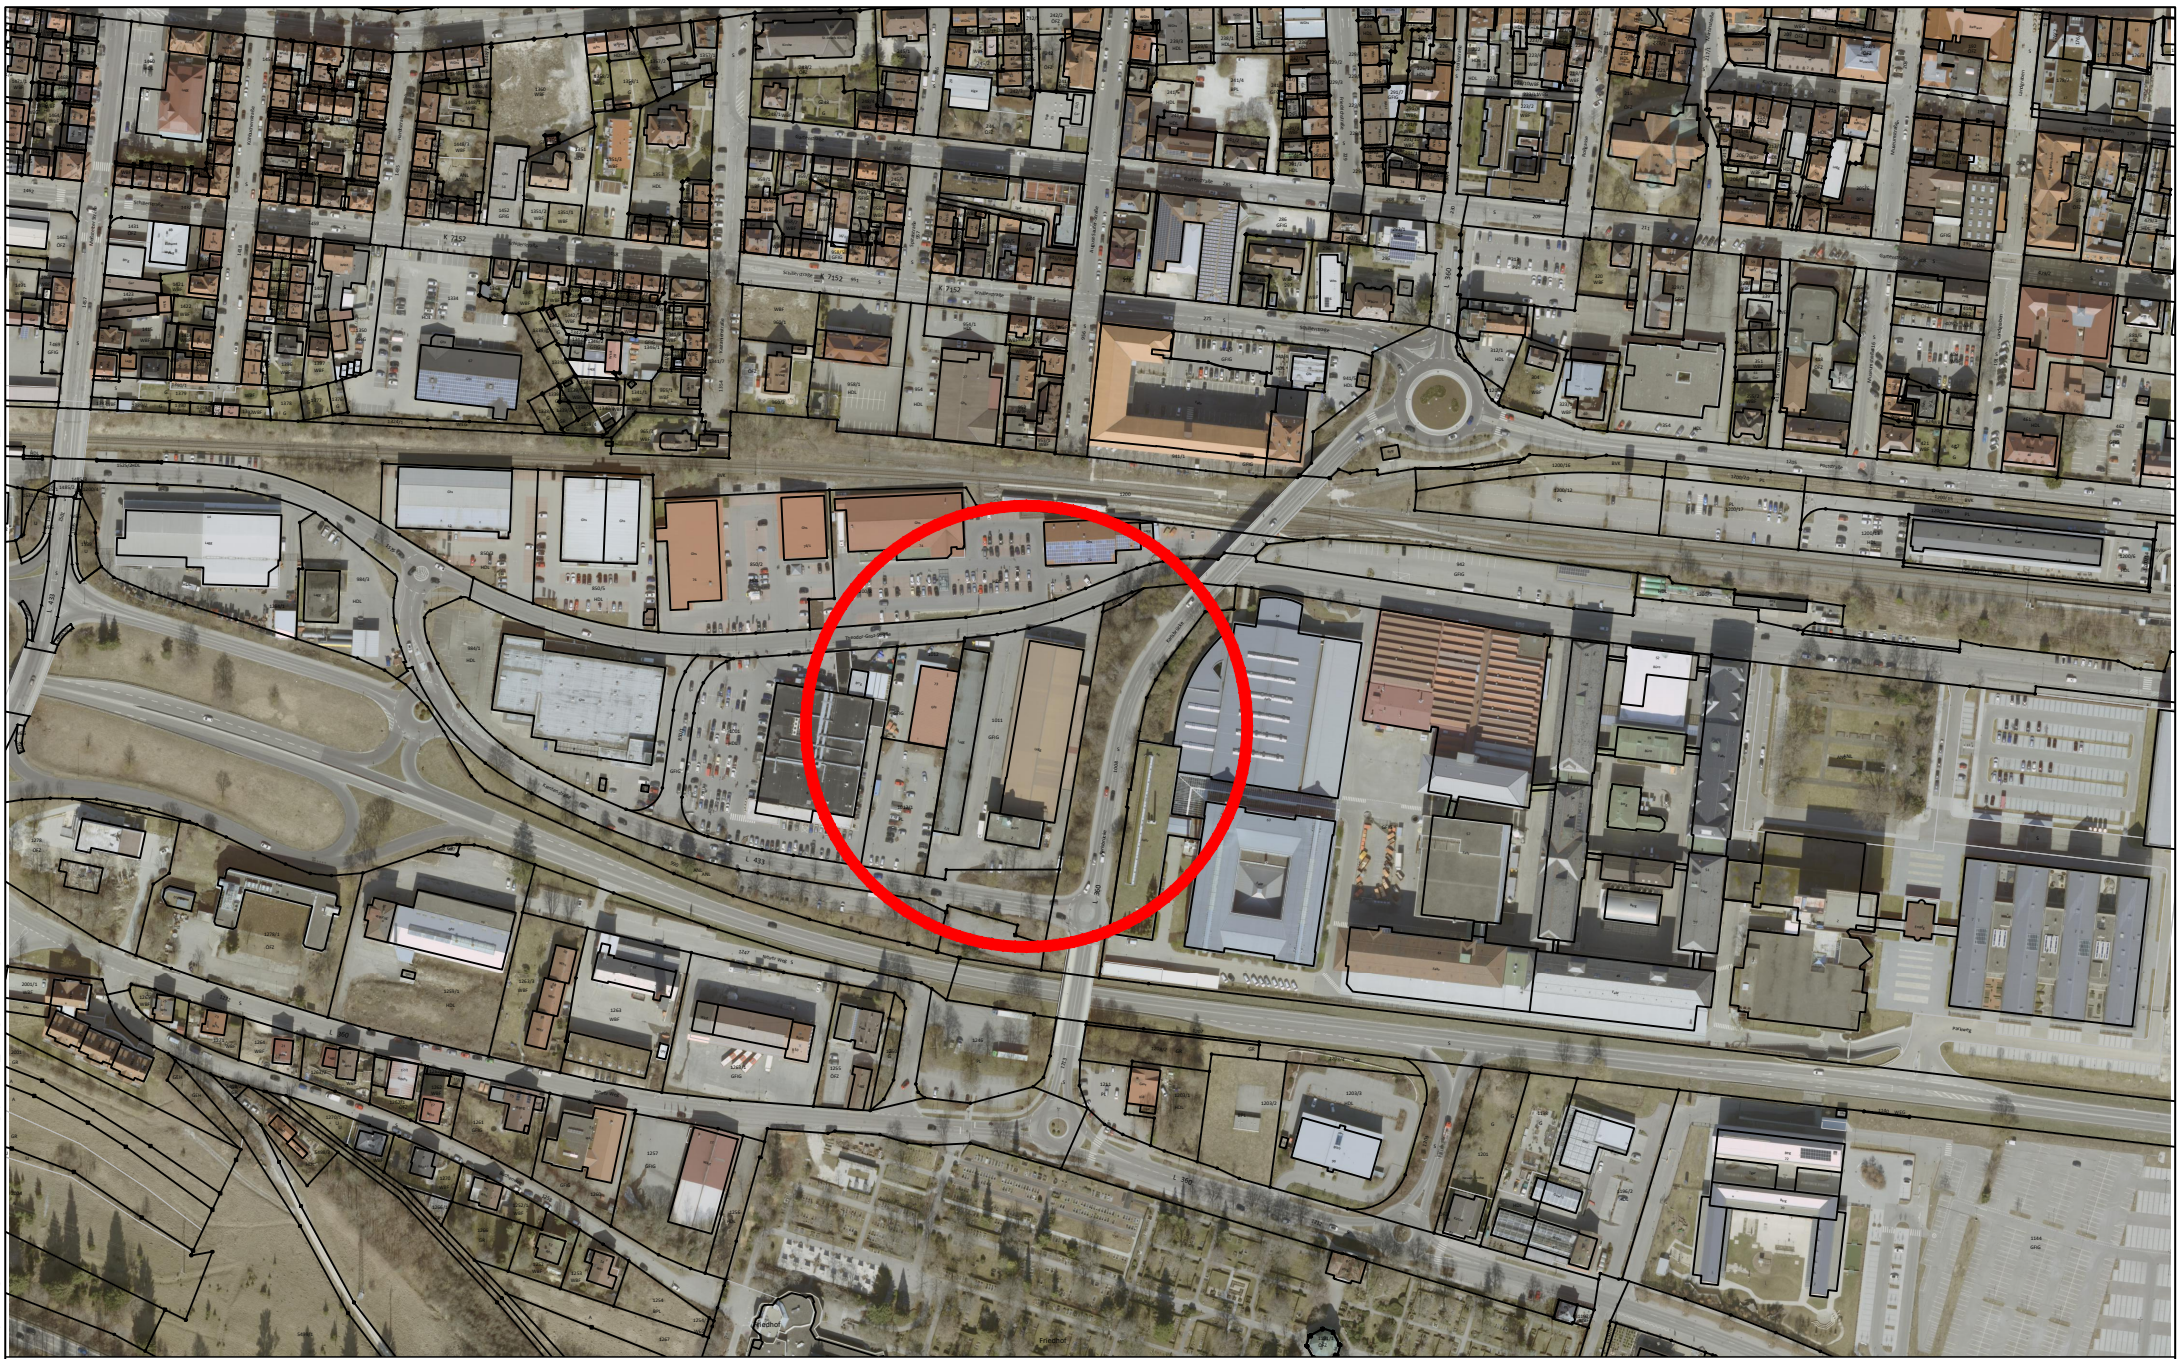

Maßstab 1:3500