


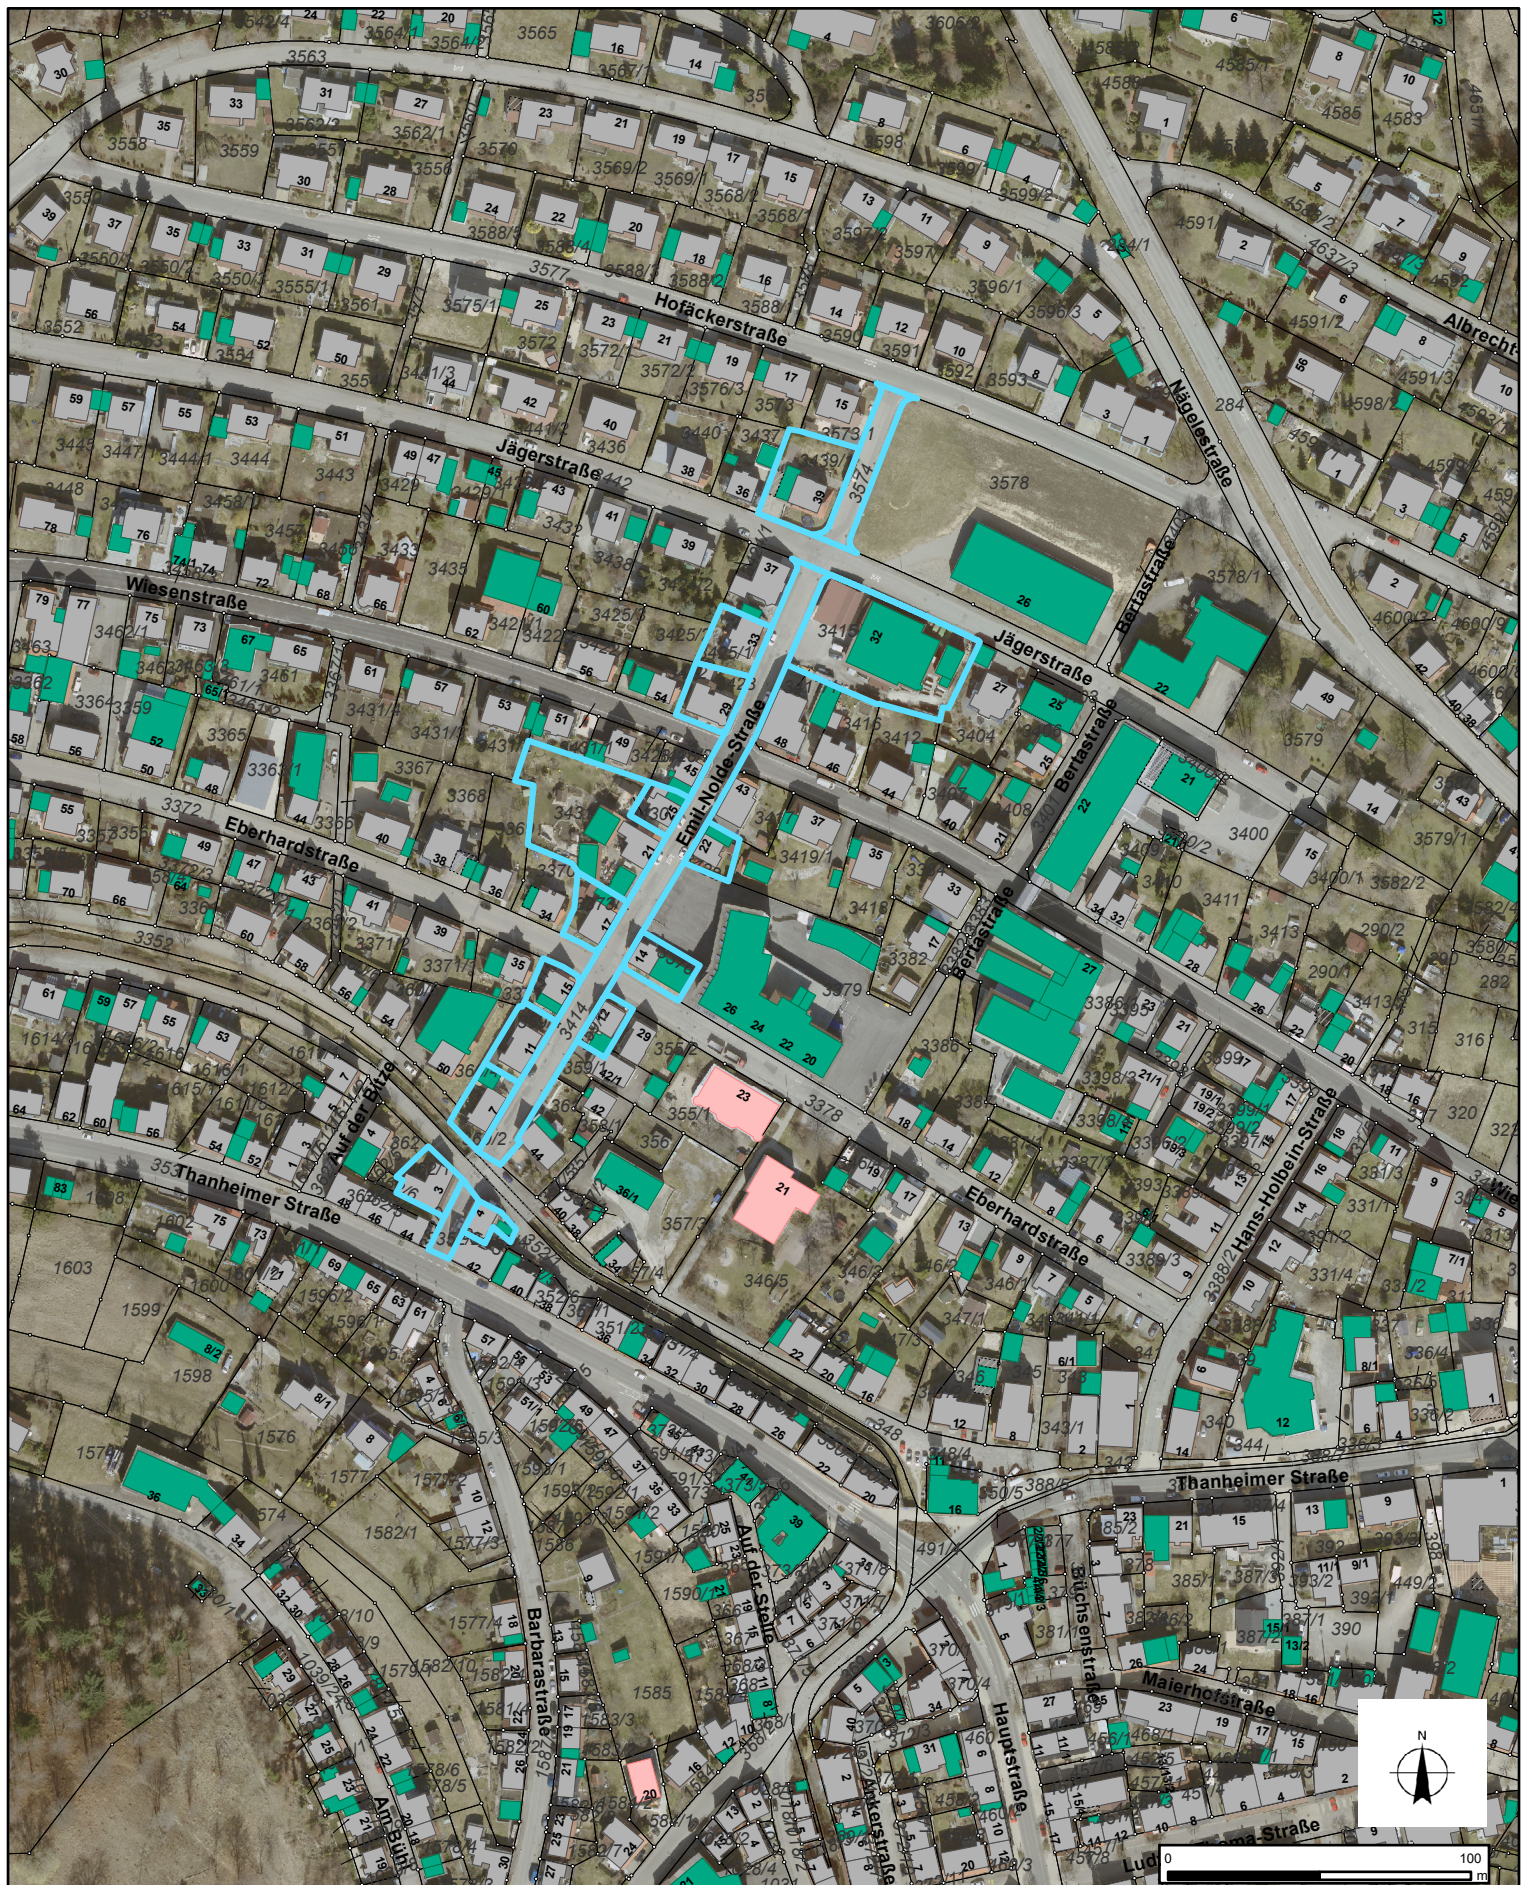

Erstellungsdatum 30.04.2020

Maßstab 1:2.500

Stadtverwaltung Albstadt
Am Markt 2
72461 Albstadt

ALBSTADT
Dezernat III
Amt für Bauen und Service
Tiefbau

Bearbeiter: Roman Marciniak
Telefon: 07431 / 160 - 3615
E-Mail: Roman.Marciniak@albstadt.de