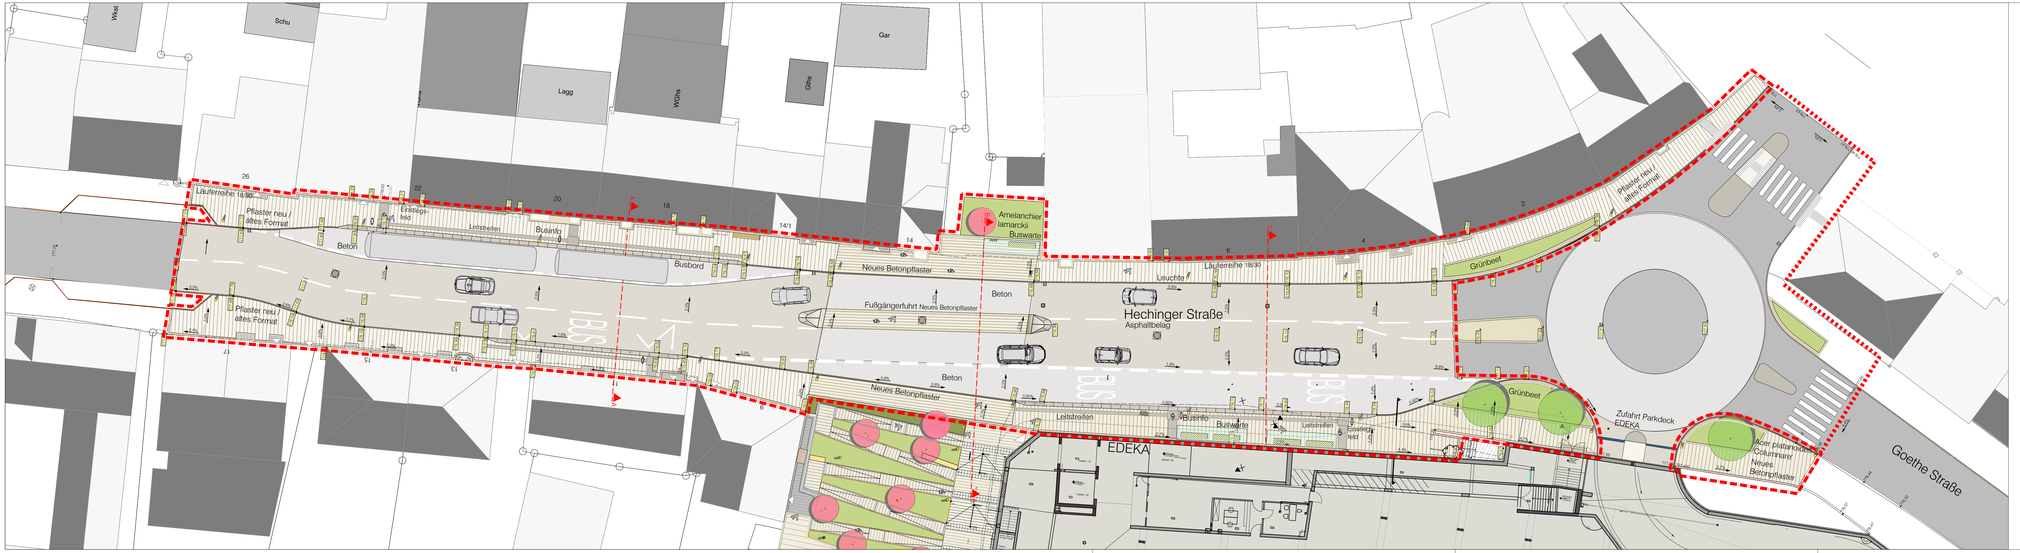

Legende

- Asphalt
- Betonpflaster 18x30 / 36x24 /48x24
- Blindenleitlinie
- Busbordstein
- Pflastertrinne 30 cm
- Einlauf
- Läuferreihe
- Kantenstein
- Grünfläche
- Zufahrt Garage/TIGA
- Zufahrt Hof
- Eingang
- Leuchte geplant
- Bank
- Businfo
- Fahrradständer
- Baumscheibe
- Baum geplant
- Gefälle
- Grenze Flurstück
- Bearbeitungsgrenze

Index	Änderung	Datum	
B	Anpassung Radius nördliche Busspur, Ersatzbushaltestelle auf einen Halt reduziert	03.06.2020	cd
A	Anpassung nördliche Busspur	29.04.2020	cd

Albstadt Tailfingen

projekt
Albstadt -Tailfingen
teilbereich
7. BA Hechinger Straße
Entwurf
Lageplan
M. 1/200

ernst = partner
beratende Ingenieure Partnerges. mbb
mühlenstrasse 80 54296 trier
fon 0651 910 42-0
fax 0651 910 42-30
www.buerozernst-partner.de
email@buerozernst-partner.de

gez	cd
gepr	ja
bearbeitung	Index B
planstand	24.04.2020
plan-nr	1806_E_HECH_LA-01

F31806_Albstadt Tailfingen\20_Planung\04 Entwurf\B 3 Hechingerstraße\1806_E_HECH_LA-01.dwg