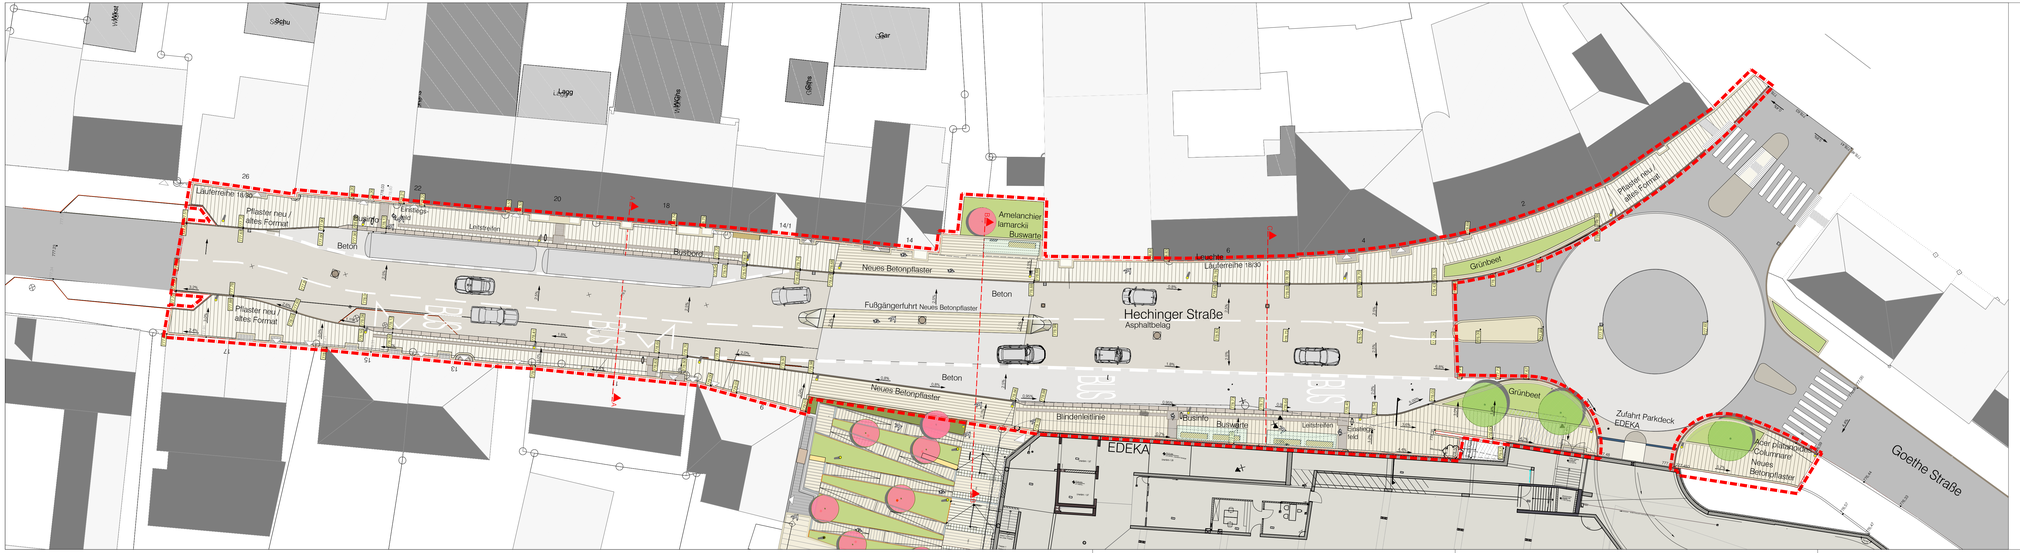

Legende

- Asphalt
- Betonpflaster 18x30 / 36x24 / 48x24
- Blindenleitlinie
- Busbordstein
- Pflastertrinne 30 cm
- Einlauf
- Läufereihe
- Kantenstein
- Grünfläche
- Zufahrt Garage/TIGA
- Zufahrt Hof
- Eingang
- Leuchte geplant
- Bank
- Businfo
- Fahrradständer
- Baumscheibe
- Baum geplant
- Gefälle
- Grenze Flurstück
- Bearbeitungsgrenze

Index	Änderung	Datum	
A	Anpassung nördliche Busspur	29.04.2020	cd

Albstadt Tailfingen

projekt
Albstadt -Tailfingen
teilbereich
7. BA Hechinger Straße
Entwurf
Lageplan

M. 1/200

ernst = partner
beratende ingenieure PartmbB Partnerin: Mbs
mühlenstrasse 80 54296 trier
fon 0651 910 42-0
fax 0651 910 42-30
www.buerozernst-partner.de
email@buerozernst-partner.de

gez	cd
gepr	ja
bearbeitung	Index
planstand	24.04.2020
plan-nr	1806_E_HECH_LA-01

F31806_Albstadt Tailfingen\20_Planung\04 Entwurf\BA 5 Hechingerstraße\1806_E_HECH_LA.dwg